

# ホーローシステムキッチン 御見積書

御名前 SK4 LE-4-LSTHNW(IDW) 様

業者 様

商品名 LEMURE レミュー

作成日 2023年10月31日  
プラン番号 1305E-2310-0386T  
現場番号 C2458609

タカラスタANDARD株式会社  
◆山形営業所  
山形県山形市松町4丁目3番18号  
TEL 023-616-5571 / FAX 023-681-6175

◆山形ショールーム  
TEL 023-616-5572 / FAX 023-681-6176

商品  
御見積金額 **¥683,300** (税込 ¥751,630)

( )内の価格は税込価格<税率10%>を表示しています。

《参考》別途 商品組付費 **¥102,000** (税込 ¥112,200)

- ※ 商品御見積金額には商品組付費は含まれておりません。
- ※ 商品組付費には配送・搬入・商品組付等の費用を含んでいます。
- ※ 商品組付費は現場の状況により変動する事があります。  
又、給水・給湯・ガス・ダクト・電気等の接続工事は含まれておりません。

## ◆ 御見積仕様

《周辺収納》

周辺扉カラー ベージュ・引手シルバー

周辺キャビネットカラー ホワイト

キッチンパネル HDタイプ:ドラマチックホワイト

周辺引手タイプ レール引手タイプ

カウンター材質 アクリル人造大理石

カラー グレースホワイト

## ◆ 御確認事項

☆商品の仕様・価格等につきましては予告なく変更する事がありますので、ご購入の際には、弊社 支店営業所等へお問い合わせ、またはカタログにてよく御確認下さるようお願い致します。

☆組立工事費には給水・給湯・ガス・ダクト・電気等の接続工事は含まれておりません。

☆この御見積書の有効期間は30日間です。

担当営業	担当アドバイザー	プラン作成者

## ◆ 備考

--	--

No.\*

御名前 SK4 LE-4-LSTHNW(IDW) 様

現場番号	C2458609	プラン番号	1305E-2310-0386T	作成日	2023/10/31
------	----------	-------	------------------	-----	------------

## 御見積明細 周辺収納

NO	商品名	仕様	品番	数量	単価	金額
1	調理台キャビネット	スタイリッシュタイプ、ハイカウンター、開き扉(2段内引出)	F-HLTL090 -5(LSTHNW	1	116,000	116,000
2	調理台キャビネット	スタイリッシュタイプ、ハイカウンター、開き扉(ゴミ箱スペース付)	F-HMTL090 -5(LSTHNW	1	93,000	93,000
3	トールユニット上台	奥行45cm、開き扉タイプ、耐震ラッチ付	O-UF L075 -P(LSTHNW	1	80,000	80,000
4	トールユニット下台	奥行45cm、開き扉(4段内引出)タイプ	O-DKTL075 -5(LSTHNW	1	150,000	150,000
5	カウンターユニット用カウンター	奥行45cm、人造大理石、グレースホワイト	C-MP180NU (V)	1	73,500	73,500
6	エンドパネル	スタイリッシュタイプ用	EP-OUF (LSTHN	2	14,000	28,000
7	エンドパネル	奥行45cmハイカウンター用	EP-NIG-85 (LSTHN	3	13,500	40,500
8	間仕切り名人(デラックスタイプ)	ABタイプ、間口27cm、内引出用	MGマジキリアB270-310U	1	10,000	10,000
9	間仕切り名人(デラックスタイプ)	APタイプ、内引出用	MGマジキリアP030-310U	4	2,500	10,000
10	間仕切り名人(デラックスタイプ)	ASタイプ、内引出用	MGマジキリアS240-310U	2	5,000	10,000
11	施工部材		シリコン(ホワイト2)	1	1,000	1,000
周辺収納合計				18		¥612,000

## 御見積明細 キッチンパネル

NO	商品名	仕様	品番	数量	単価	金額
1	ホーローキッチンパネルHDタイプ	フロントパネル90、ドラマチックホワイト	PZFN- 90 (IDW)	2	14,600	29,200
2	ホーローキッチンパネルHDタイプ	フロントパネル120、ドラマチックホワイト	PZFN-120 (IDW)	2	16,800	33,600
3	KP用エッジセット	樹脂製、ホワイト	KPエッジセットJ (MW)-2	1	2,800	2,800
4	パネル施工キット	シリコン色(ホワイト)	パネルセウキットS(W)-1	1	5,700	5,700
キッチンパネル合計				6		¥71,300

商品総合計	24	¥683,300
-------	----	----------

※ 御見積明細の価格には消費税は含まれておりません。別途消費税が必要となります。

## 《参考》別途 商品組付費






周辺収納商品組付費 ¥68,000 (税込 ¥74,800)

キッチンパネル商品組付費 ¥34,000 (税込 ¥37,400)

※ 商品組付費は現場の状況により変動する事があります。又、給水・給湯・ガス・ダクト・電気等の接続工事は含まれておりません。

( )内の価格は税込価格<税率10%>を表示しています。


- 必ずご確認ください。
  - ・天井高さ、吊戸棚・レンジフード取付高さをご確認ください。
  - ・《 》内寸法は参考寸法です。
- 表示記号について
  - ・KP：キッチンパネル

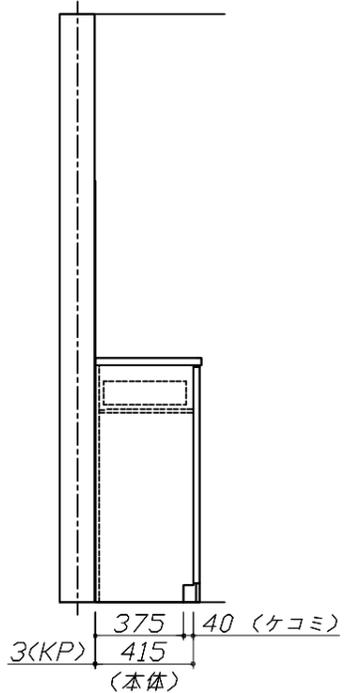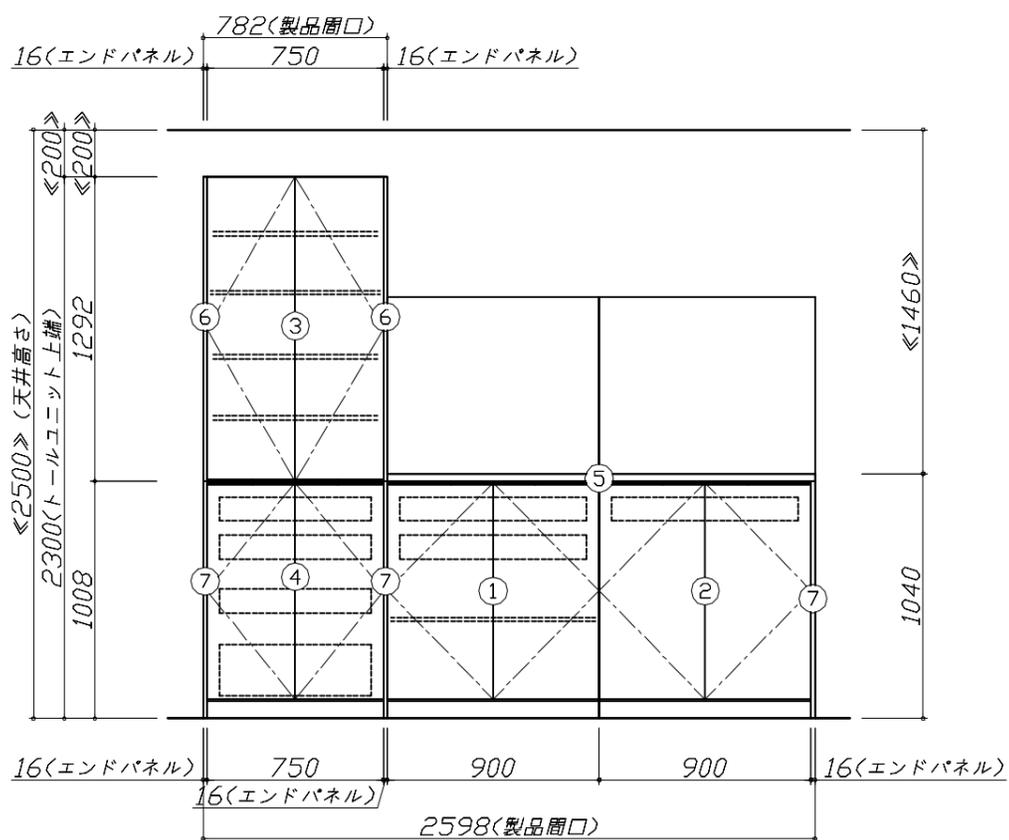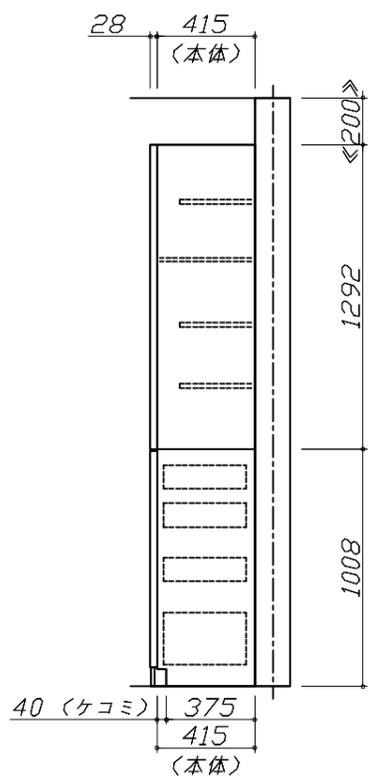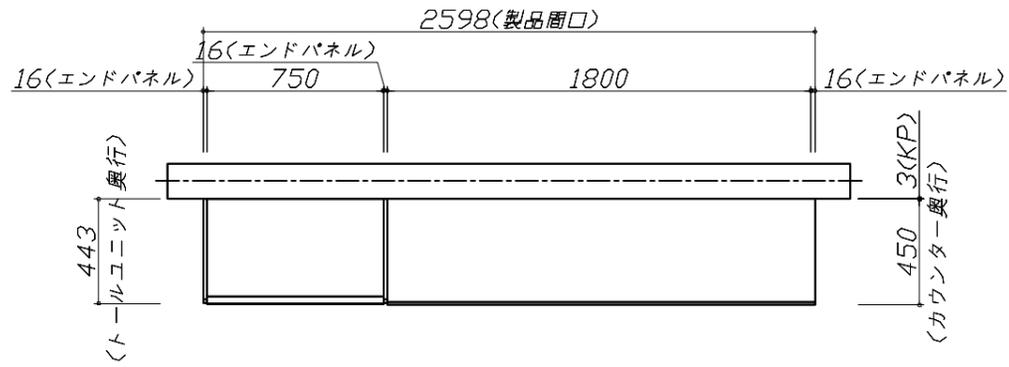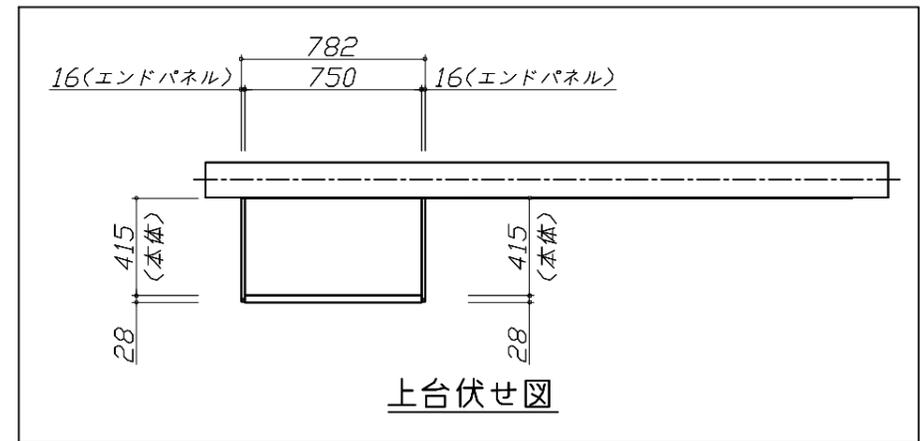

**Takara standard**  
タカラスタンダード株式会社

現場名称： SK4 LE-4-LSTHNW<IDW>様邸	ホーローシステムキッチン LEMURE レミュー	姿図 1	縮尺： 1 / 30
現場番号： C2458609	プラン番号： 1305E-2310-0386T	作成日： 2023年10月31日	
山形営業所	担当営業：	担当アドバイザー：	

縮尺：A3サイズ等倍

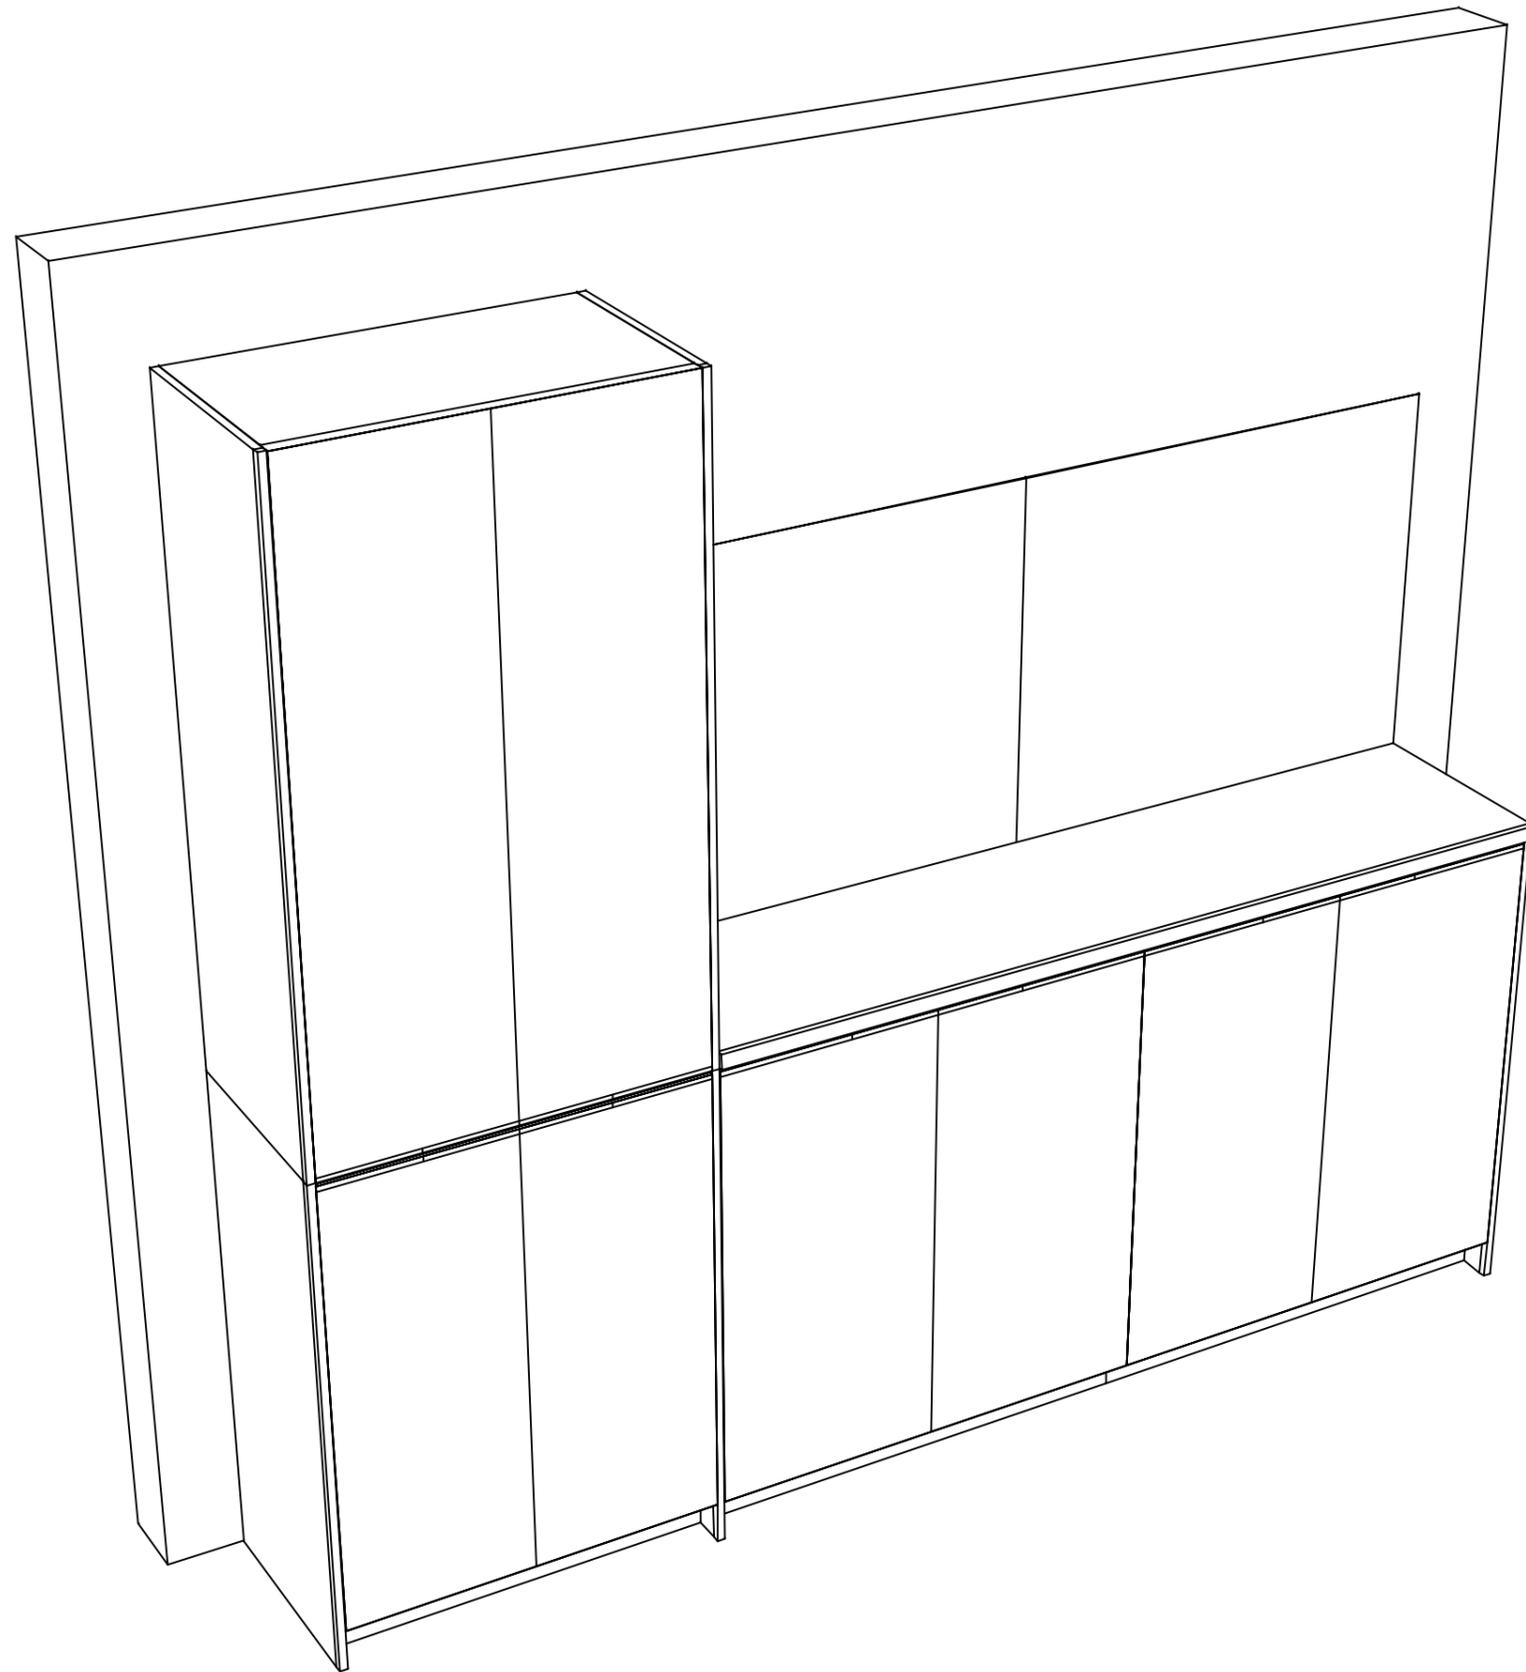

**Takara standard**  
タカラスタンダード株式会社

現場名称： SK4 LE-4-LSTHNW<IDW様邸

現場番号： C2458609

山形営業所

ホーローシステムキッチン LEMURE レミュー

プラン番号： 1305E-2310-0386T

担当営業：

姿図 2

縮尺： 1 / 30

作成日： 2023年10月31日

担当アドバイザー：

縮尺：A3サイズ等倍