

ホーローシステムキッチン 御見積書

御名前 SK6 LE-6-LJGKPG(QEG) 様

業者 様

商品名 LEMURE レミュー

作成日 2023年10月31日
プラン番号 1305E-2310-0388T
現場番号 C2458810

タカラスタANDARD株式会社
◆山形営業所
山形県山形市松町4丁目3番18号
TEL 023-616-5571 / FAX 023-681-6175

◆山形ショールーム
TEL 023-616-5572 / FAX 023-681-6176

商品
御見積金額 **¥1,967,400 (税込 ¥2,164,140)**

()内の価格は税込価格<税率10%>を表示しています。

《参考》別途 商品組付費 **¥175,000 (税込 ¥192,500)**

- ※ 商品御見積金額には商品組付費は含まれておりません。
- ※ 商品組付費には配送・搬入・商品組付等の費用を含んでいます。
- ※ 商品組付費は現場の状況により変動する事があります。
又、給水・給湯・ガス・ダクト・電気等の接続工事は含まれておりません。

◆ 御見積仕様

《キッチン》

キッチン本体サイズ	I型255cm
天板高さ	88cm
扉カラー	ピンテージアイアン・引手ブラック
キャビネットカラー	ブラック
キッチンパネル	HDタイプ:マルキーナグレー
引手タイプ	ハンドル引手タイプ
ワークトップ材質	クォーツストーン
カラー	サンディヘイズ
水栓	ハンドシャワー水栓
食器洗い乾燥機	シンク下設置間口60cmタイプ
加熱機器	75cmハイパーガラスコートトップガスコンロ
レンジ機器	なし
ガス種	LPG

◆ 御確認事項

☆商品の仕様・価格等につきましては予告なく変更する事がありますので、ご購入の際には、弊社 支店営業所等へお問い合わせ、またはカタログにてよく御確認下さるようお願い致します。

☆組立工事費には給水・給湯・ガス・ダクト・電気等の接続工事は含まれておりません。

☆この御見積書の有効期間は30日間です。

担当営業	担当アドバイザー	プラン作成者

◆ 備考

--	--

No.*

御名前 SK6 LE-6-LJGKPG(QEG)

様

現場番号	C2458810	プラン番号	1305E-2310-0388T	作成日	2023/10/31
------	----------	-------	------------------	-----	------------

御見積明細 キッチン

NO	商品名	仕様	品番	数量	単価	金額
1	高級人造石ワークトップ	家事らくシンク(グレー)	I#I#255 TAL#	1	346,000	346,000
2	高級人造石ワークトップ	バックガード	I#I-255 --L#	1	14,000	14,000
3	シンクキャビネット	足元スライド・シンク下食洗、フロントポケット	F-RSVR120SL5(LJGKPG)	1	309,000	309,000
4	食器洗い乾燥機	引出し式(シルバー色)	NP-60MS8WTA	1	187,000	187,000
	食器洗い乾燥機用前面パネル	扉同色	P-DWM60LS (JG N)	1	21,500	21,500
5	調理台キャビネット	足元スライド(3段引出し、ホローインナーケース)	F-TFVM060VL5(LJGKPG)	1	175,000	175,000
6	コンロ用キャビネット	足元スライド、ミキリ対応	F-KTVM075IR5(LJGKPG)	1	162,000	162,000
7	水栓	エコタイプハンドシャワー水栓	KM6061ETKC	1	56,500	56,500
8	ガス加熱機器(ハイパーガラスコート)	両面焼き	TN72W75CD	1		
	ガス加熱機器(本体)	ブラック	TN72W75C P	1	115,500	115,500
	ガス加熱機器(トッププレート)	クリアパールダークグレー	TN72-75TP-CD	1	32,000	32,000
	【ベースキャビネット小計】			11		1,418,500
9	ウォールキャビネット	レンジフード横タイプ、耐震ラッチ付	W-M A045ZLP(LJGKNQ)	1	43,500	43,500
10	ウォールキャビネット	ダウンライト、耐震ラッチ付	W-MD A120 -P(LJGKNQ)	1	105,500	105,500
	ダウンライト		ダウンライト(877NBK)2トウ-5000K	1	36,000	36,000
11	レンジフード(本体)	シロッコファン、ステンレス、加熱機器連動	VRAS-E902ADLN	1	126,500	126,500
	レンジフード用前面パネル	扉同色	VZP-90-655HN(JG)	1	18,500	18,500
12	リモコン		RHリモコン-2	1	2,000	2,000
13	収納物脱落防止カバー		LTDカバー-60(W)	1	3,000	3,000
14	エンドパネル	奥行65cmキャビネット・トル下台用	EP-XN-88 (LJGKN)	1	21,500	21,500
15	エンドパネル	ウォールミドル、電動昇降、VUSVDS用	EP-WM (LJGKN)	1	15,000	15,000
16	台輪スペーサー		P-DS120 -3	1		
17	台輪スペーサー		P-DS073 -3	1		
18	台輪スペーサー		P-DS060 -3	1		
19	ラッククックグラン	ブラック	PGDL-50B(T)	1	10,500	10,500
20	ラッククック用レシピ本		PBOOK-1(T)	1	2,000	2,000
21	どこでもラック(アルミタイプ)	レードル掛け	MGD-KH(V)	1	5,000	5,000
22	どこでもラック(アルミタイプ)	小物置き	MGD-KR(V)	2	5,000	10,000
23	間仕切り名人(デラックスタイプ)	ABタイプ、間口27cm用	MGマジキリアB270-520	1	10,000	10,000
24	間仕切り名人(デラックスタイプ)	ASタイプ	MGマジキリアS240-420	3	5,000	15,000
25	間仕切り名人(デラックスタイプ)	ASタイプ	MGマジキリアS240-520	1	5,000	5,000

御名前 SK6 LE-6-LJGKPG(QEG) 様

現場番号	C2458810	プラン番号	1305E-2310-0388T	作成日	2023/10/31
------	----------	-------	------------------	-----	------------

御見積明細 キッチン

NO	商品名	仕様	品番	数量	単価	金額
26	かくせるホーローボックス	間口60cm用	トビウラHS- 60N	1	6,000	6,000
27	かくせるホーローボックス	間口73cm用	トビウラHS- 73N	1	7,000	7,000
28	まな板	家事らくシンク用	マナイタVAE	1	8,500	8,500
29	水切りネット	家事らくシンク用	ミズキリネットVAE	1	4,500	4,500
30	水切りプレート	家事らくシンク用	ミズキリプレートVAE	1	6,000	6,000
31	前台輪カバー		P-DC120 -8(K)	1	4,000	4,000
32	前台輪カバー		P-DC073 -8(K)	1	3,500	3,500
33	前台輪カバー		P-DC060 -8(K)	1	3,500	3,500
34	施工部材		シリコン(ブラック)	1	1,000	1,000
35	施工部材		シリコン(アンバー)	2	1,000	2,000
キッチン合計				44		¥1,893,500

御見積明細 キッチンパネル

NO	商品名	仕様	品番	数量	単価	金額
1	ホーローキッチンパネルHDタイプ	フロントパネル135、マルキーナグレー	PZFN-135 (QEG)	2	17,500	35,000
2	ホーローキッチンパネルHDタイプ	サイドパネル、マルキーナグレー	PZS-90 (QEG)	1	30,400	30,400
3	KP用エッジセット	樹脂製、チャコールグレー	KPエッジセットJ (CG)-2	1	2,800	2,800
4	パネル施工キット	シリコン色(アンバー)	パネルセコウキットS(B)-1	1	5,700	5,700
キッチンパネル合計				5		¥73,900

商品総合計	49	¥1,967,400
-------	----	------------

※ 御見積明細の価格には消費税は含まれておりません。別途消費税が必要となります。





《参考》別途 商品組付費

キッチン商品組付費 ¥141,000 (税込 ¥155,100)
 キッチンパネル商品組付費 ¥34,000 (税込 ¥37,400)

※ 商品組付費は現場の状況により変動する事があります。又、給水・給湯・ガス・ダクト・電気等の接続工事は含まれておりません。

()内の価格は税込価格<税率10%>を表示しています。

■必ずご確認ください。
 ・天井高さ、吊戸棚・レンジフード取付高さをご確認ください。
 ・《 》内寸法は参考寸法です。
 ■表示記号について
 ・KP：キッチンパネル

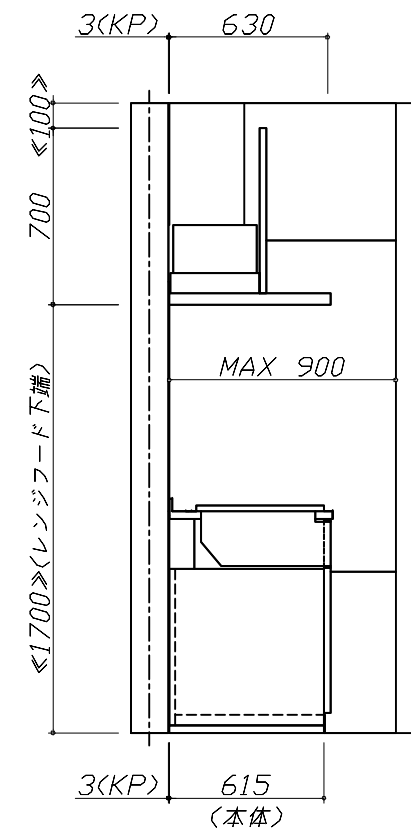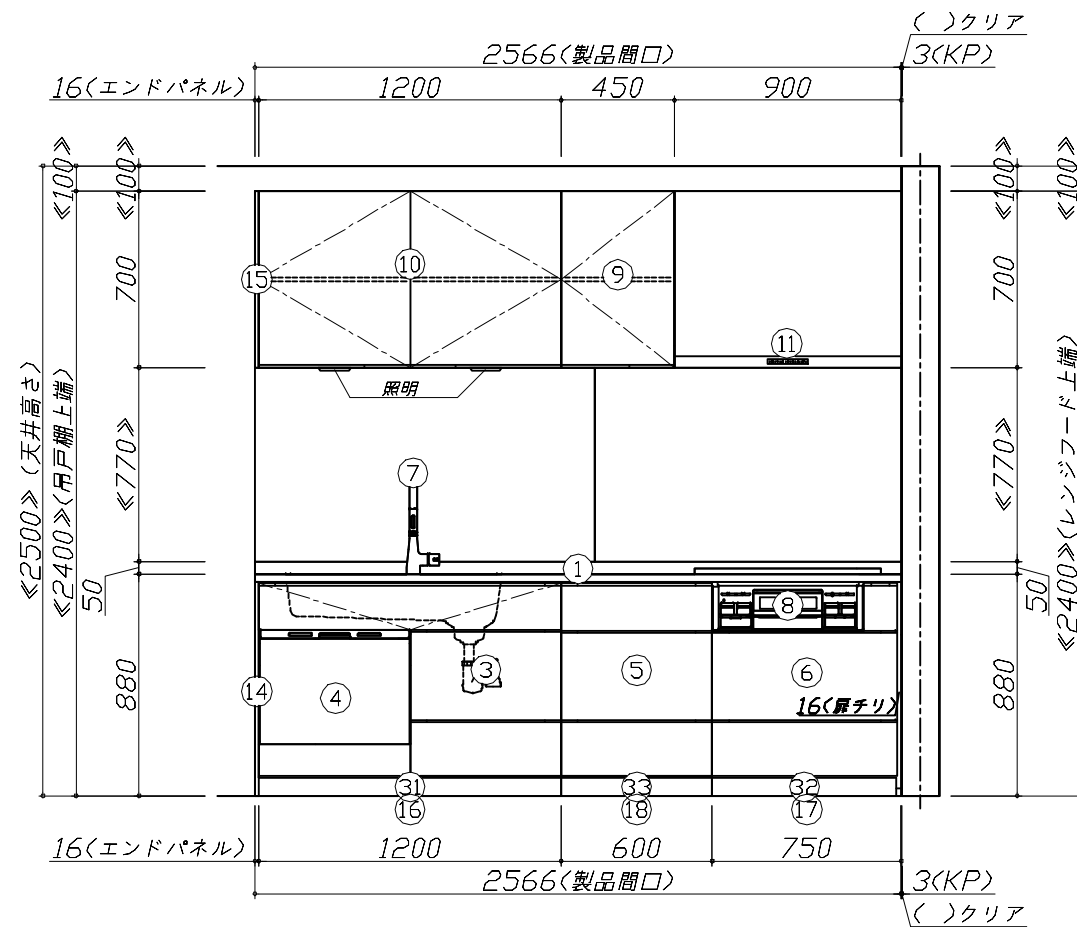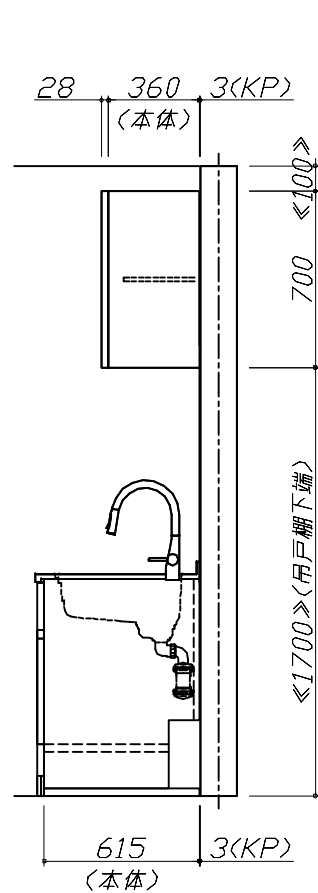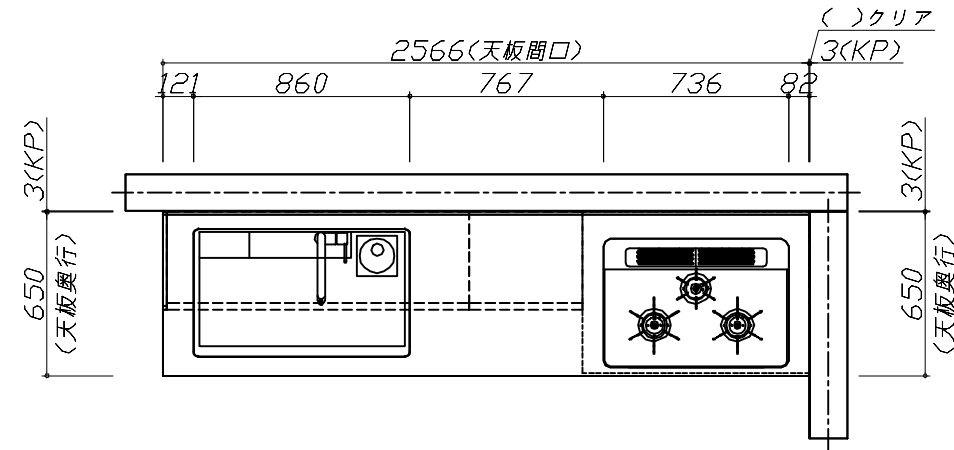


Takara standard
 タカラスタンダード株式会社

現場名称： SK6 LE-6-LJGKPG(QEG様邸)
 現場番号： C2458810
 山形営業所

ホーローシステムキッチン LEMURE レミュー
 プラン番号： 1305E-2310-0388T
 担当営業：

姿図 1 縮尺： 1 / 30
 作成日： 2023年10月31日
 担当アドバイザー：

縮尺：A3サイズ等倍

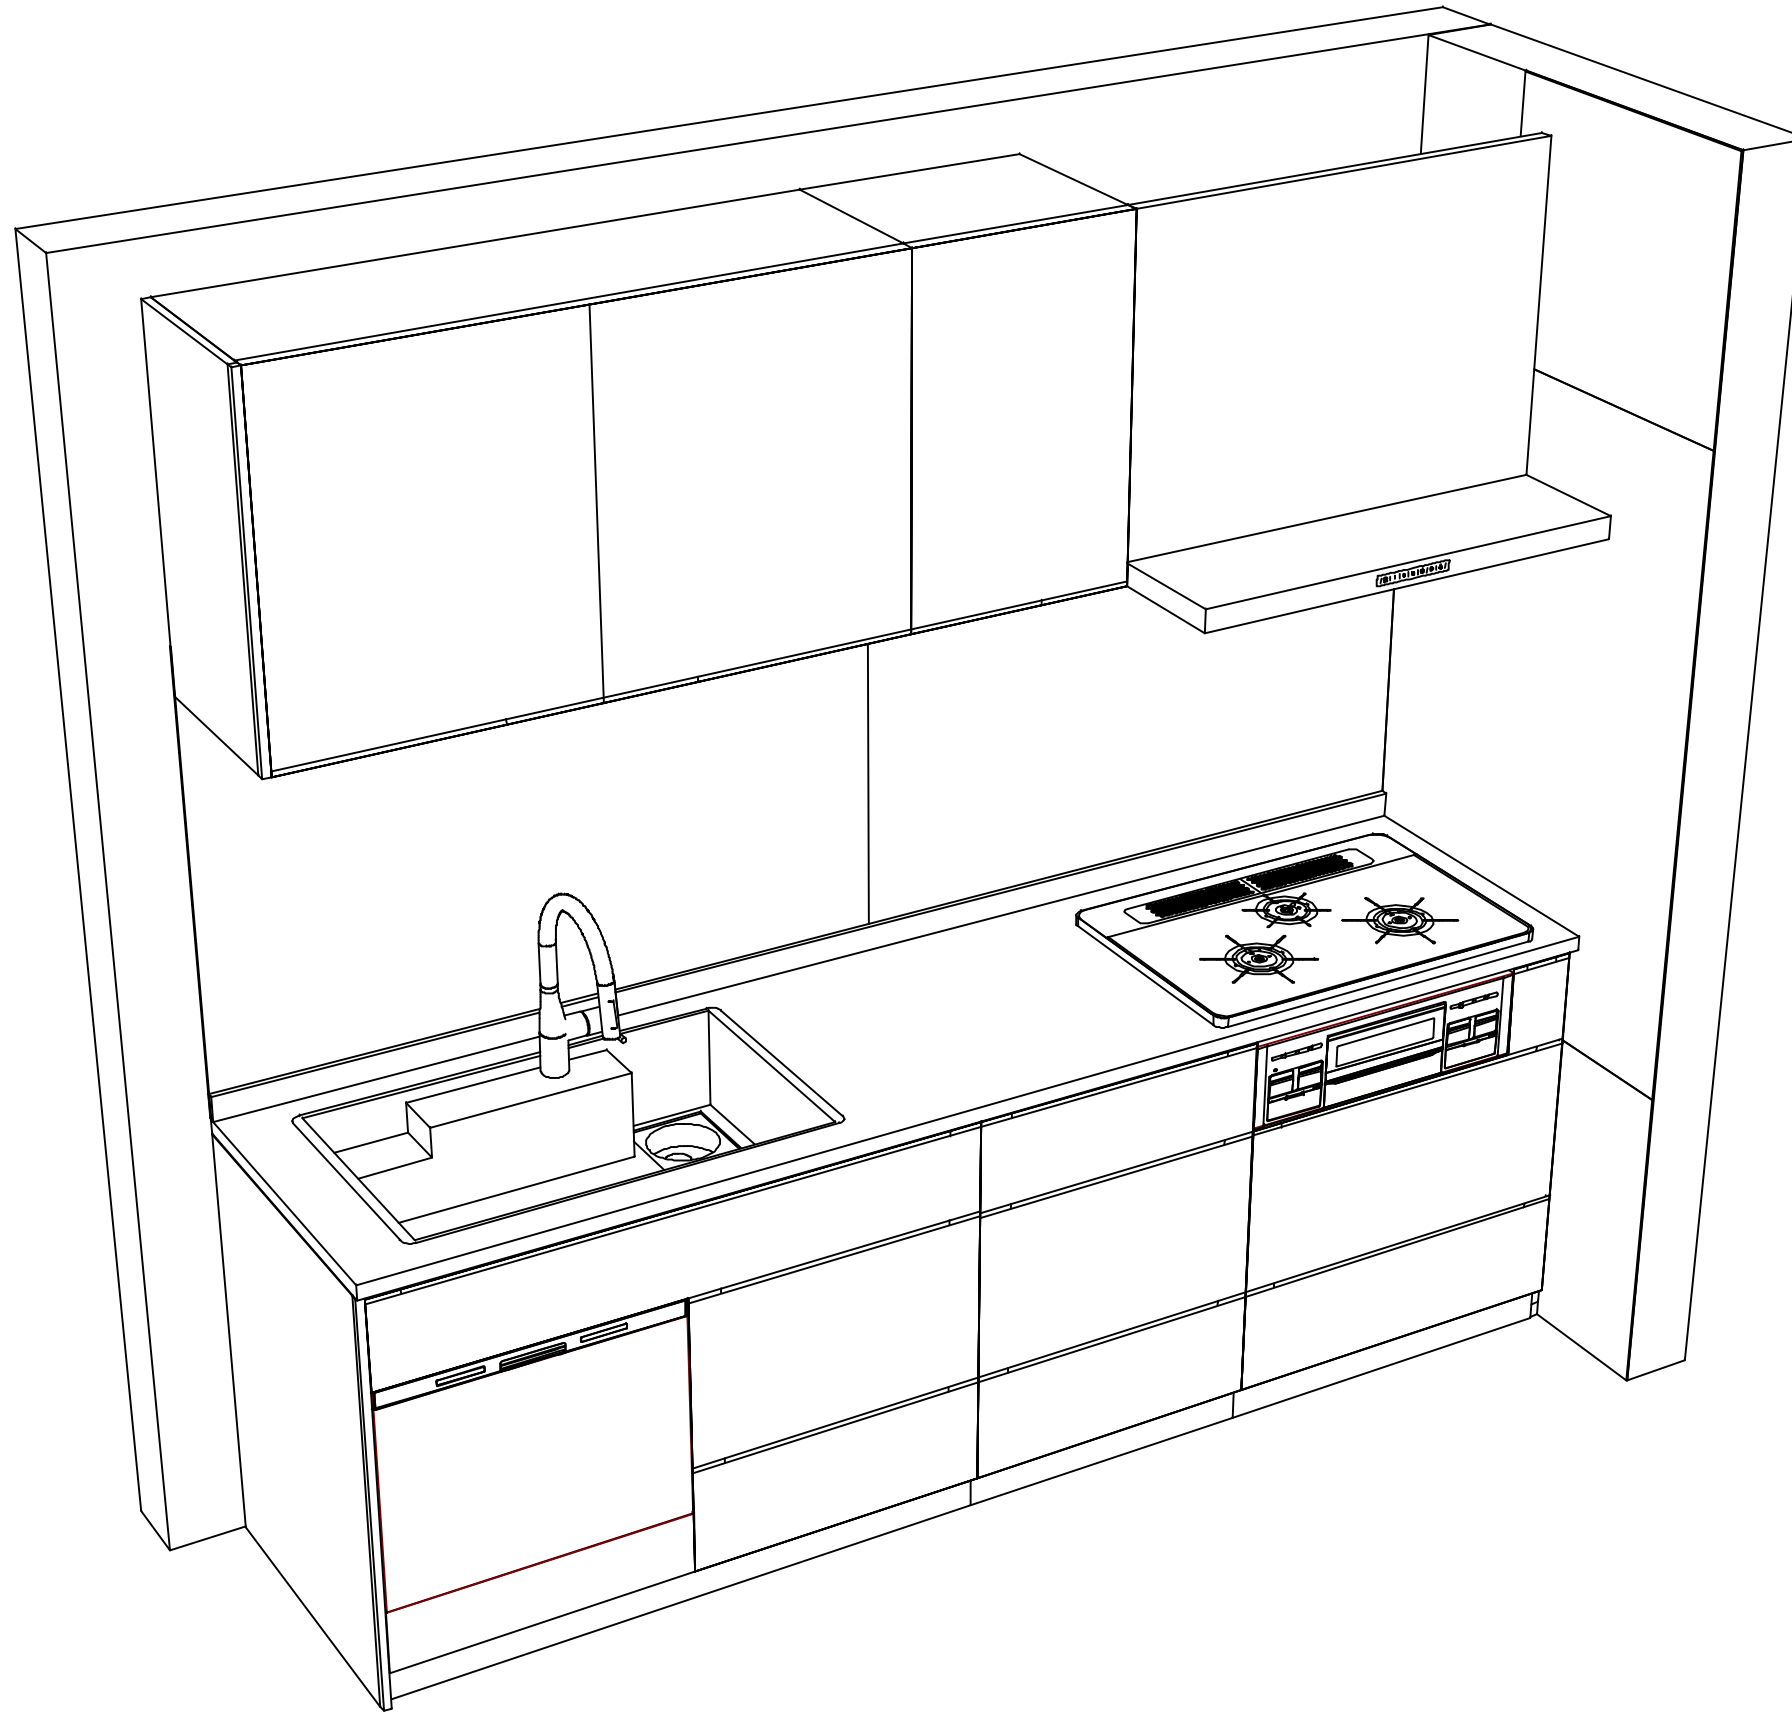

Takara standard
タカラスタンダード株式会社

現場名称： SK6 LE-6-LJGKPG(QEG)様邸

現場番号： C2458810

山形営業所

ホーローシステムキッチン LEMURE レミュー

プラン番号： 1305E-2310-0388T

担当営業：

姿図 2

縮尺： 1 / 30

作成日： 2023年10月31日

担当アドバイザー：

縮尺：A3サイズ等倍