

ホーローシステムキッチン 御見積書

御名前 SK9 山形SR 様

業者 様

商品名 Treasia トレーシア

作成日 2024年7月1日
プラン番号 1305E-2404-0018T
現場番号 C2458869

タカラスタANDARD株式会社
◆山形営業所
山形県山形市松町4丁目3番18号
TEL 023-616-5571 / FAX 023-681-6175

◆山形ショールーム
TEL 023-616-5572 / FAX 023-681-6176

商品
御見積金額 **¥1,288,900 (税込 ¥1,417,790)**

()内の価格は税込価格<税率10%>を表示しています。

《参考》別途 商品組付費 **¥132,500 (税込 ¥145,750)**

- ※ 商品御見積金額には商品組付費は含まれておりません。
- ※ 商品組付費には配送・搬入・商品組付等の費用を含んでいます。
- ※ 商品組付費は現場の状況により変動する事があります。
又、給水・給湯・ガス・ダクト・電気等の接続工事は含まれておりません。

◆ 御見積仕様

《キッチン》

奥行	奥行65cm
キッチン本体サイズ	I型255cm
天板高さ	90cm
扉カラー	スタックグレー・シルバー
キッチンパネル	HDタイプ:ブラウンアッシュ
引手タイプ	ハンドル引手タイプ
ワークトップ材質	アクリル人造大理石
カラー	モデルートアイスグレー
水栓	ハンドシャワー水栓
食器洗い乾燥機	シンク下設置間口45cmタイプ
加熱機器	IHヒーター
レンジ機器	なし
ガス種	LPG
周波数	50Hz

◆ 御確認事項

☆商品の仕様・価格等につきましては予告なく変更する事がありますので、ご購入の際には、弊社 支店営業所等へお問い合わせ、またはカタログにてよく御確認下さるようお願い致します。

☆組立工事費には給水・給湯・ガス・ダクト・電気等の接続工事は含まれておりません。

☆この御見積書の有効期間は30日間です。

担当営業	担当アドバイザー	プラン作成者

◆ 備考

No.*

御名前 SK9 山形SR

様

現場番号	C2458869	プラン番号	1305E-2404-0018T	作成日	2024/7/1
------	----------	-------	------------------	-----	----------

御見積明細 キッチン

NO	商品名	仕様	品番	数量	単価	金額
1	人造大理石ワークトップ	アクリル人造大理石シンク(グレー)	UケIL255 TDLW	1	213,000	213,000
2	シンクキャビネット	スライド・シンク下食洗、うちにもホーロートレイ	F-RRXR105UL0(VVFG)	1	118,500	118,500
3	食器洗い乾燥機	引出し式(シルバー色)	EW-45R2SMT	1	111,000	111,000
4	食器洗い乾燥機用前面パネル	扉同色	P-DWM45VL0(VFV)-1	1	16,500	16,500
5	調理台キャビネット	足元スライド(3段引出し)・たっぷりホーローキャビネット	F-TFVR075 -0(VVFG)	1	110,500	110,500
6	コンロ用キャビネット	足元スライド・たっぷりホーローキャビネット、ミキリ対応	F-KTVR075JR0(VVFG)	1	104,500	104,500
7	水栓	エコタイプハンドシャワー水栓	KM5021TTKEC	1	36,500	36,500
8	電気加熱機器	IHヒーター両面焼き(ライトグレー色)	CH-AS6LTA	1	165,000	165,000
【ベースキャビネット小計】				8		875,500
9	ウォールキャビネット	オープンシェルフ(棚板1段)	オープンシェルフタナイタ120S(ネ)	1	15,000	15,000
	ウォールキャビネット		オープンシェルフフレームセットS2	1	16,000	16,000
10	レンジフード(本体)	シロッコファン、ホワイト、加熱機器連動	VRAC-E901ADL(SW)	1	174,000	174,000
	レンジフード用前面パネル	扉同色	VZP-90-655HN(VF)	1	9,000	9,000
11	エンドパネル	扉同色	VEP-655HN(VF)	1	8,500	8,500
12	リモコン		RHリモコン-3	1	2,000	2,000
13	エンドパネル	奥行65cmキャビネット用	EP-XN-90 (VVFVD)	1	11,500	11,500
14	前台輪カバー		P-DC105 -5(W)	1	4,000	4,000
15	前台輪カバー		P-DC075 -5(W)	1	3,500	3,500
16	前台輪カバー		P-DC073 -5(W)	1	3,500	3,500
17	まな板立て	人大シンク用	マナイタテT	1	2,000	2,000
18	水切りネット	人大シンク用	ミスクリネット T(A)	1	4,000	4,000
19	どこでもラック(スクエアタイプ)	小物置きL+フック、チャコールグレー	MGSK コモノフックL (CG	1	3,900	3,900
20	間仕切り名人	Hタイプ、間口45・60cm用	MGマジキリJ HL 1	2	3,400	6,800
21	間仕切り名人	Tタイプ、間口45・60cm用	MGマジキリP TL 1	4	3,900	15,600
22	スライドサブケース	調理キャビネット用	スライドサブケース	1	2,000	2,000
23	かくせるホーローボックス	間口73cm用	ヒラウラHS- 73N	1	7,000	7,000
24	かくせるホーローボックス	間口75cm用	ヒラウラHS- 75N	1	7,000	7,000
25	スライドプレート	人造大理石	スライドプレート UケT	1	6,000	6,000
26	施工部材		シリコン(クリア2)	1	1,000	1,000
27	施工部材		シリコン(グレー)	1	1,000	1,000
	小計			25		303,300

御名前 SK9 山形SR 様

現場番号	C2458869	プラン番号	1305E-2404-0018T	作成日	2024/7/1
------	----------	-------	------------------	-----	----------

御見積明細 キッチン

NO	商品名	仕様	品番	数量	単価	金額
				1		
キッチン合計				34		¥1,178,800

御見積明細 キッチンパネル

NO	商品名	仕様	品番	数量	単価	金額
1	ホーローキッチンパネルHDタイプ	フロントパネル135、ブラウンアッシュ	PZFN-135 (QOU)	3	17,500	52,500
2	ホーローキッチンパネルHDタイプ	サイドパネル、ブラウンアッシュ	PZS-90 (QOU)	1	30,400	30,400
3	KP用エッジセット	樹脂製、ミディアム	KPエッジセットJ (MD)-2	1	2,800	2,800
4	パネル施工キット	シリコン色(アンバー)	パネルセコウキットS(B)-1	2	5,700	11,400
5	ホーローキッチンパネルHDタイプ	フロントパネル60、ブラウンアッシュ	PZFN- 60 (QOU)	1	13,000	13,000
キッチンパネル合計				8		¥110,100

商品総合計	42	¥1,288,900
-------	----	------------

※ 御見積明細の価格には消費税は含まれておりません。別途消費税が必要となります。

《参考》別途 商品組付費





キッチン商品組付費 ¥98,500 (税込 ¥108,350)

キッチンパネル商品組付費 ¥34,000 (税込 ¥37,400)

※ 商品組付費は現場の状況により変動する事があります。又、給水・給湯・ガス・ダクト・電気等の接続工事は含まれておりません。

()内の価格は税込価格<税率10%>を表示しています。

- 必ずご確認ください。
 - ・天井高さ、吊戸棚・レンジフード取付高さをご確認ください。
 - ・《 》内寸法は参考寸法です。
 - ・オープンシェルフはレンジフードとの接触を避け、加熱機器との離隔距離にご注意ください。
- 表示記号について
 - ・KP：キッチンパネル

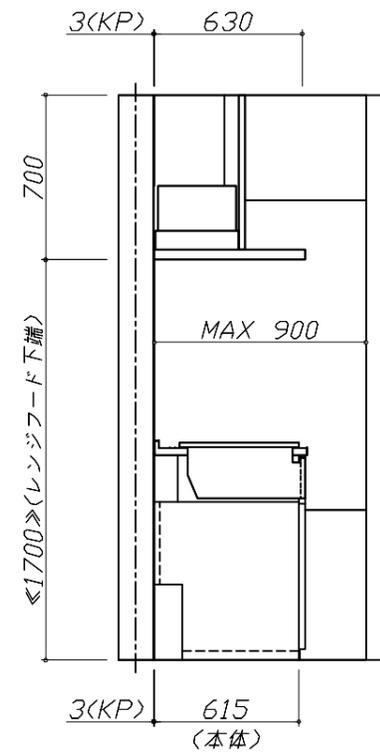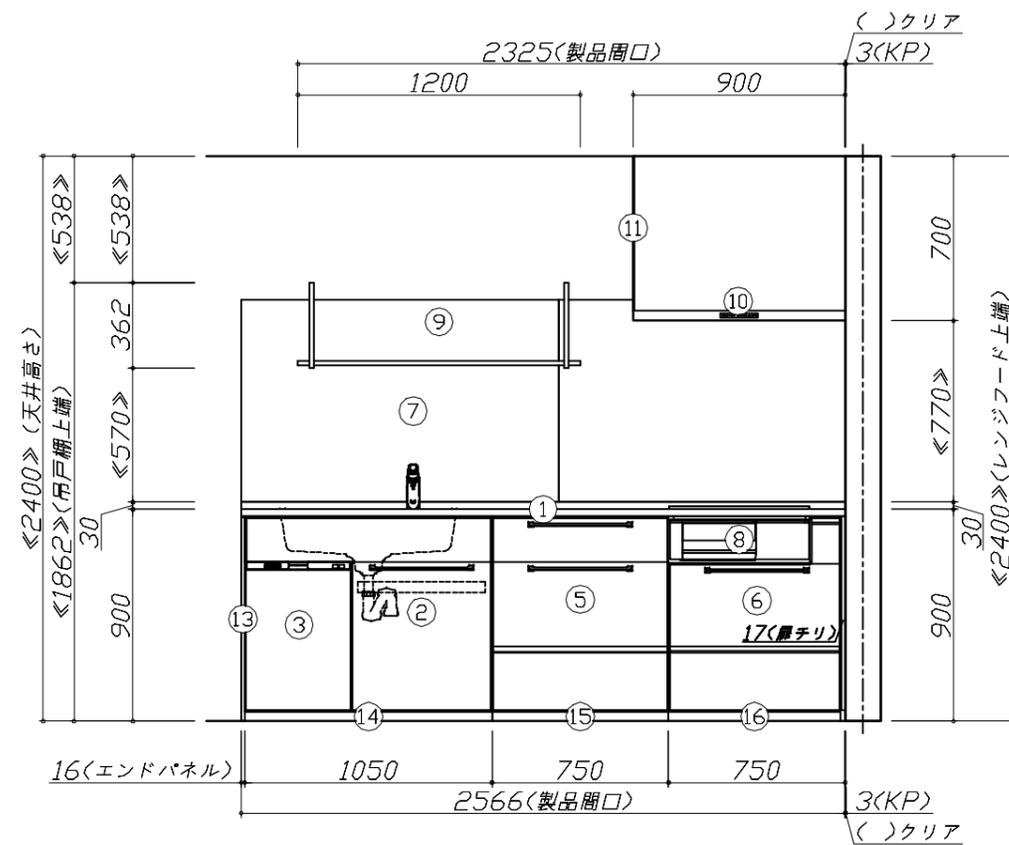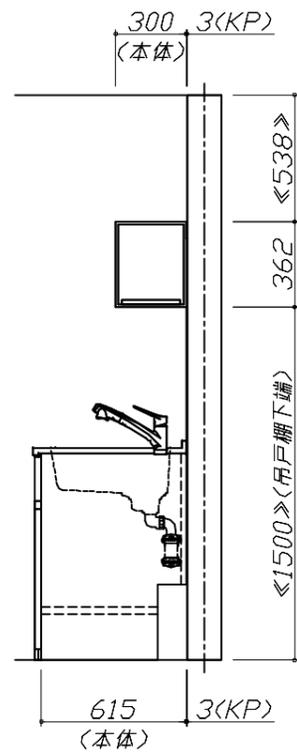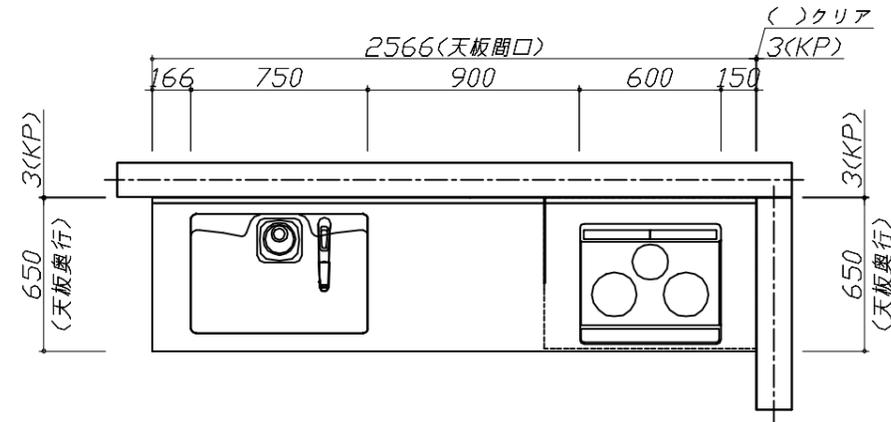


Takara standard
タカラスタンダード株式会社

現場名称： SK9 山形SR様邸
現場番号： C2458869
山形営業所

ホーローシステムキッチン Treasia トレーシア
プラン番号： 1305E-2404-0018T
担当営業：

姿図 1 縮尺： 1 / 30
作成日： 2024年7月1日
担当アドバイザー：

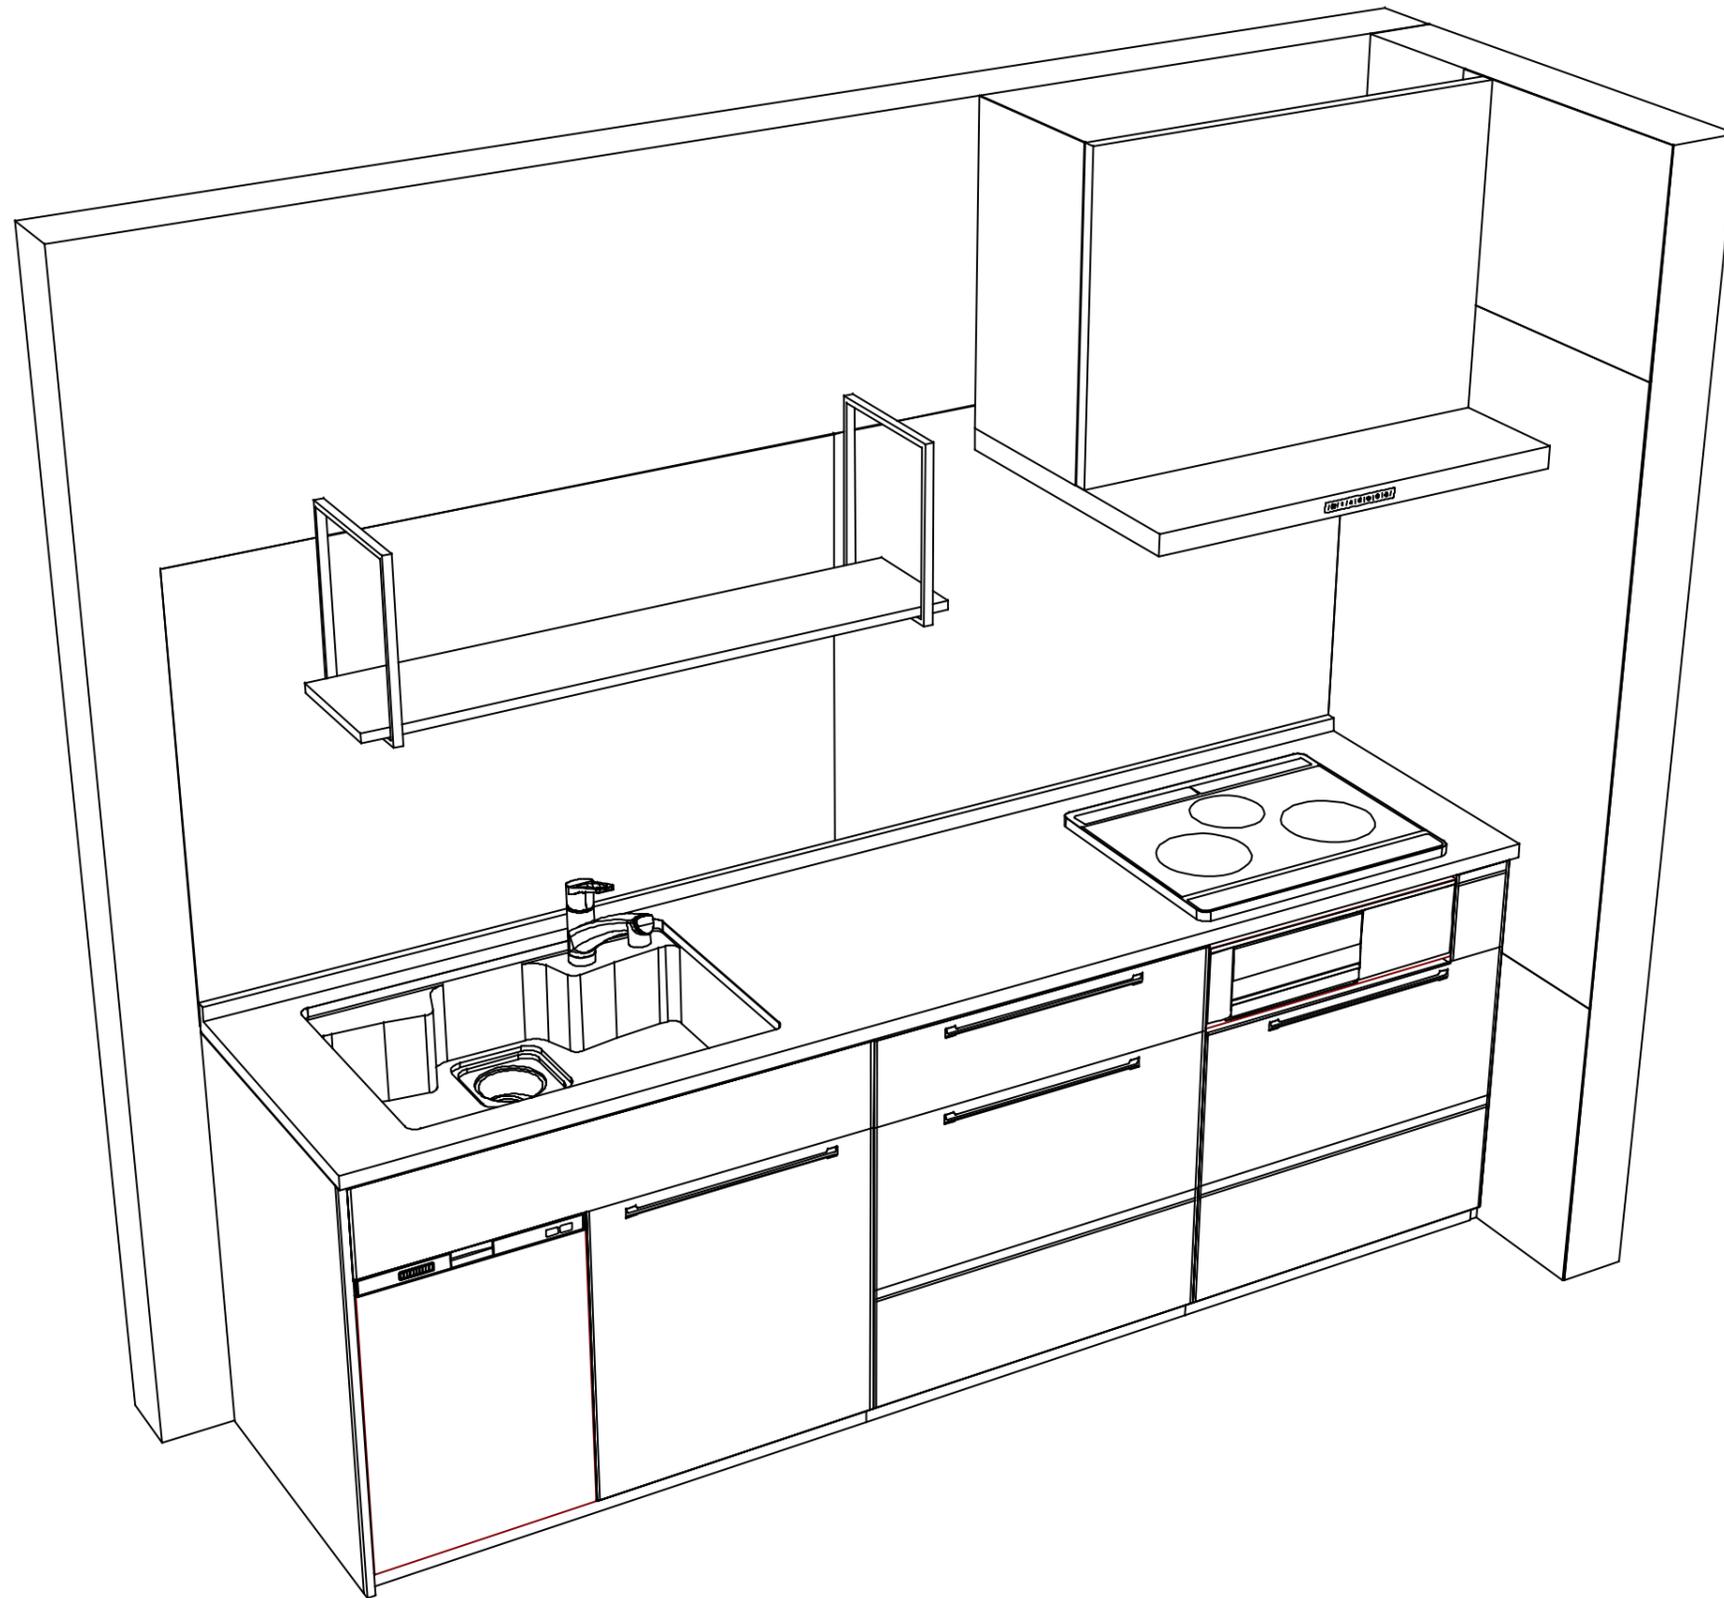

Takara standard
タカラスタンダード株式会社

現場名称： SK9 山形SR様邸

現場番号： C2458869

山形営業所

ホーローシステムキッチン Treasia トレーシア

プラン番号： 1305E-2404-0018T

担当営業：

姿図 2

作成日： 2024年7月1日

担当アドバイザー：

縮尺： 1 / 30

縮尺：A3サイズ等倍