

ぴったりサイズ木製システムキッチン 御見積書

御名前 SK5 RFIT-5-AP7(QCG) 様

業者 様

商品名 Refit リフィット

作成日 2024年7月9日
プラン番号 1305E-2407-0133T
現場番号 C2458629

タカラスタANDARD株式会社
◆山形営業所
山形県山形市松町4丁目3番18号
TEL 023-616-5571 / FAX 023-681-6175

◆山形ショールーム
TEL 023-616-5572 / FAX 023-681-6176

商品
御見積金額 **¥331,400** (税込 ¥364,540)

()内の価格は税込価格<税率10%>を表示しています。

《参考》別途 商品組付費 **¥82,000** (税込 ¥90,200)

- ※ 商品御見積金額には商品組付費は含まれておりません。
- ※ 商品組付費には配送・搬入・商品組付等の費用を含んでいます。
- ※ 商品組付費は現場の状況により変動する事があります。
又、給水・給湯・ガス・ダクト・電気等の接続工事は含まれておりません。

◆ 御見積仕様

《周辺収納》

周辺扉カラー ヒッコリーナチュラル
周辺引手 ハンドル引手(シルバー)
キッチンパネル なし
カウンター材質 アクリル人造大理石
カラー ソリッドベージュ

◆ 御確認事項

- ☆商品の仕様・価格等につきましては予告なく変更する事がありますので、ご購入の際には、弊社 支店営業所等へお問い合わせ、またはカタログにて
- ☆組立工事費には給水・給湯・ガス・ダクト・電気等の接続工事は含まれておりません。
- ☆この御見積書の有効期間は30日間です。

担当営業	担当アドバイザー	プラン作成者

◆ 備考

--	--

御名前 SK5 RFIT-5-AP7(QCG)

様

現場番号	C2458629	プラン番号	1305E-2407-0133T	作成日	2024/7/9
------	----------	-------	------------------	-----	----------

御見積明細 周辺収納

NO	商品名	仕様	品番	数量	単価	金額
1	ウォールキャビネット	周辺用吊戸、耐震タッチ付	W-M L090 -PGAPJ-C-D	1	26,800	26,800
2	トールユニット上台	奥行45cm、開き扉タイプ、H2300用、耐震タッチ付	O-UAGL090 -PGAPJ-C-D	1	68,000	68,000
3	トールユニット下台	奥行45cm、3段引出し、ソフトクローズ	O-DFSL090I-5EAPJ-C	1	52,500	52,500
4	カウンターユニット用カウンター	奥行45cm、人造大理石、ソリッドベージュ	C-JP 90ND (A)	1	43,500	43,500
5	家電収納ユニットキャビネット	奥行45cm、オープン、見切り無、蒸気排出ユニット用	F-HW L090X-5(APJ-)	1	42,000	42,000
	収納ワゴン	奥行45cm用	NW-90KJ	1	22,500	22,500
	収納ワゴン用前面扉		NWヒラ90SK(APJ-C-1	1	12,000	12,000
	蒸気排出ユニット	ホワイト	KSB-C060SW	1	27,000	27,000
6	ダストボックス	本体	DB-NWNホンタイ	3	1,500	4,500
	ダストボックス	フタ	DB-NWNフタ	3	700	2,100
7	見切り対応フィラー	トールユニット用	ミキトール10(WK)	1	1,000	1,000
8	エンドパネル	周辺用吊戸用	EP-WML (APJ-)	1	11,000	11,000
9	エンドパネル	奥行45cmハイカウンター用	EP-BLKN (APJ-)	1	17,500	17,500
10	施工部材		シリコン(アイホリ)	1	1,000	1,000
周辺収納合計				18		¥331,400

商品総合計	18	¥331,400
-------	----	----------

※ 御見積明細の価格には消費税は含まれておりません。別途消費税が必要となります。

《参考》別途 商品組付費






周辺収納商品組付費

¥82,000 (税込 ¥90,200)

※ 商品組付費は現場の状況により変動する事があります。又、給水・給湯・ガス・ダクト・電気等の接続工事は含まれておりません。

()内の価格は税込価格<税率10%>を表示しています。

- 必ずご確認ください。
 - ・天井高さ、吊戸棚・レンジフード取付高さをご確認ください。
 - ・《 》内寸法は参考寸法です。
- 表示記号について
 - ・KP：キッチンパネル

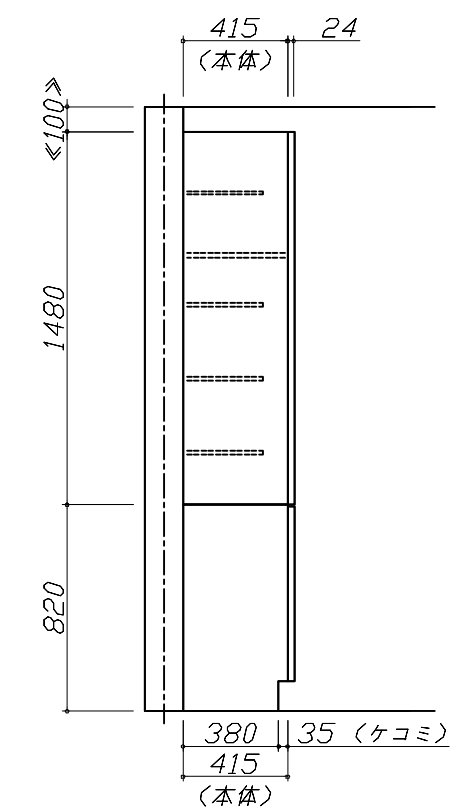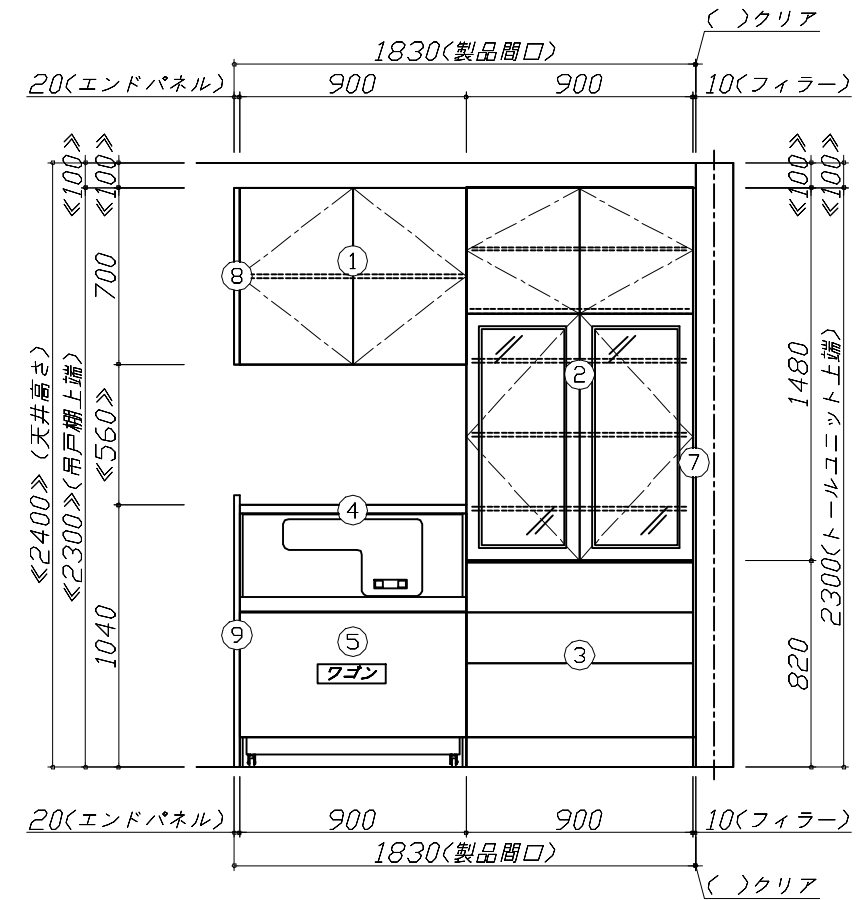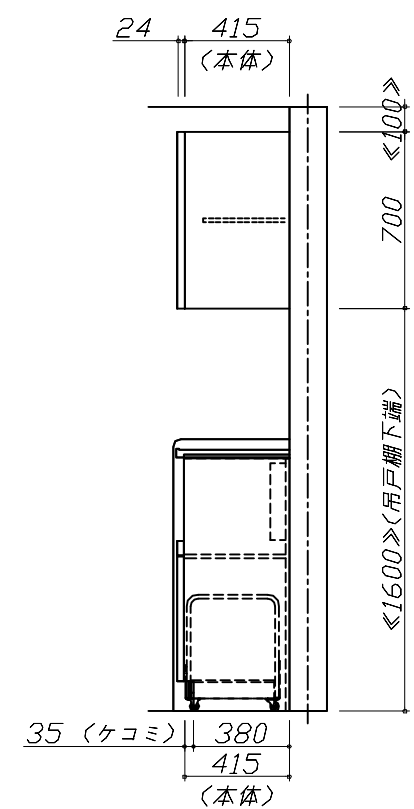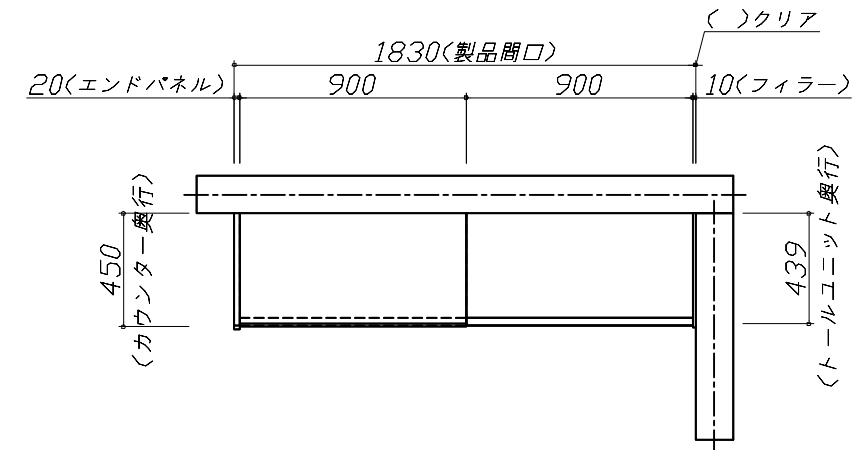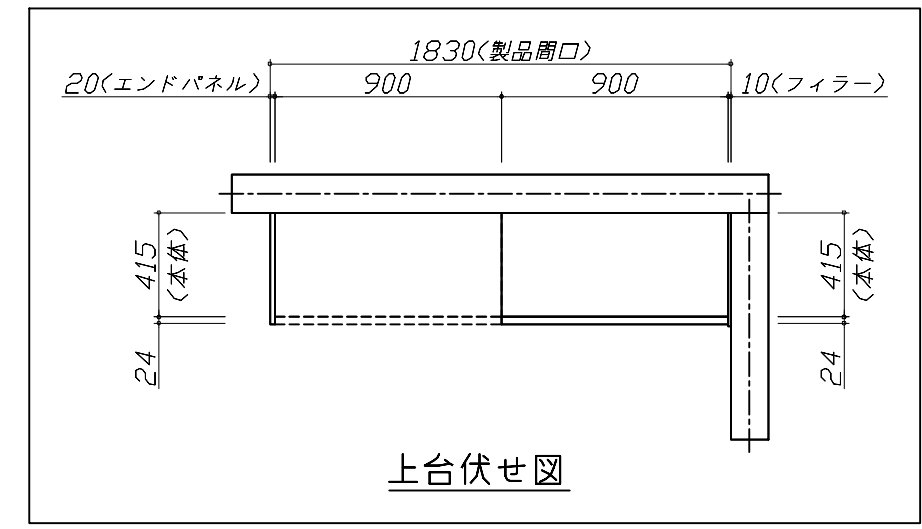


Takara standard
タカラスタンダード株式会社

現場名称： SK5 RFIT-5-AP×QCG様邸
現場番号： C2458629
山形営業所

ぴったりサイズ木製システムキッチン Refit リフィット
プラン番号： 1305E-2407-0133T
担当営業：

姿図 1 縮尺： 1 / 30
作成日： 2024年7月9日
担当アドバイザー：

縮尺：A3サイズ等倍

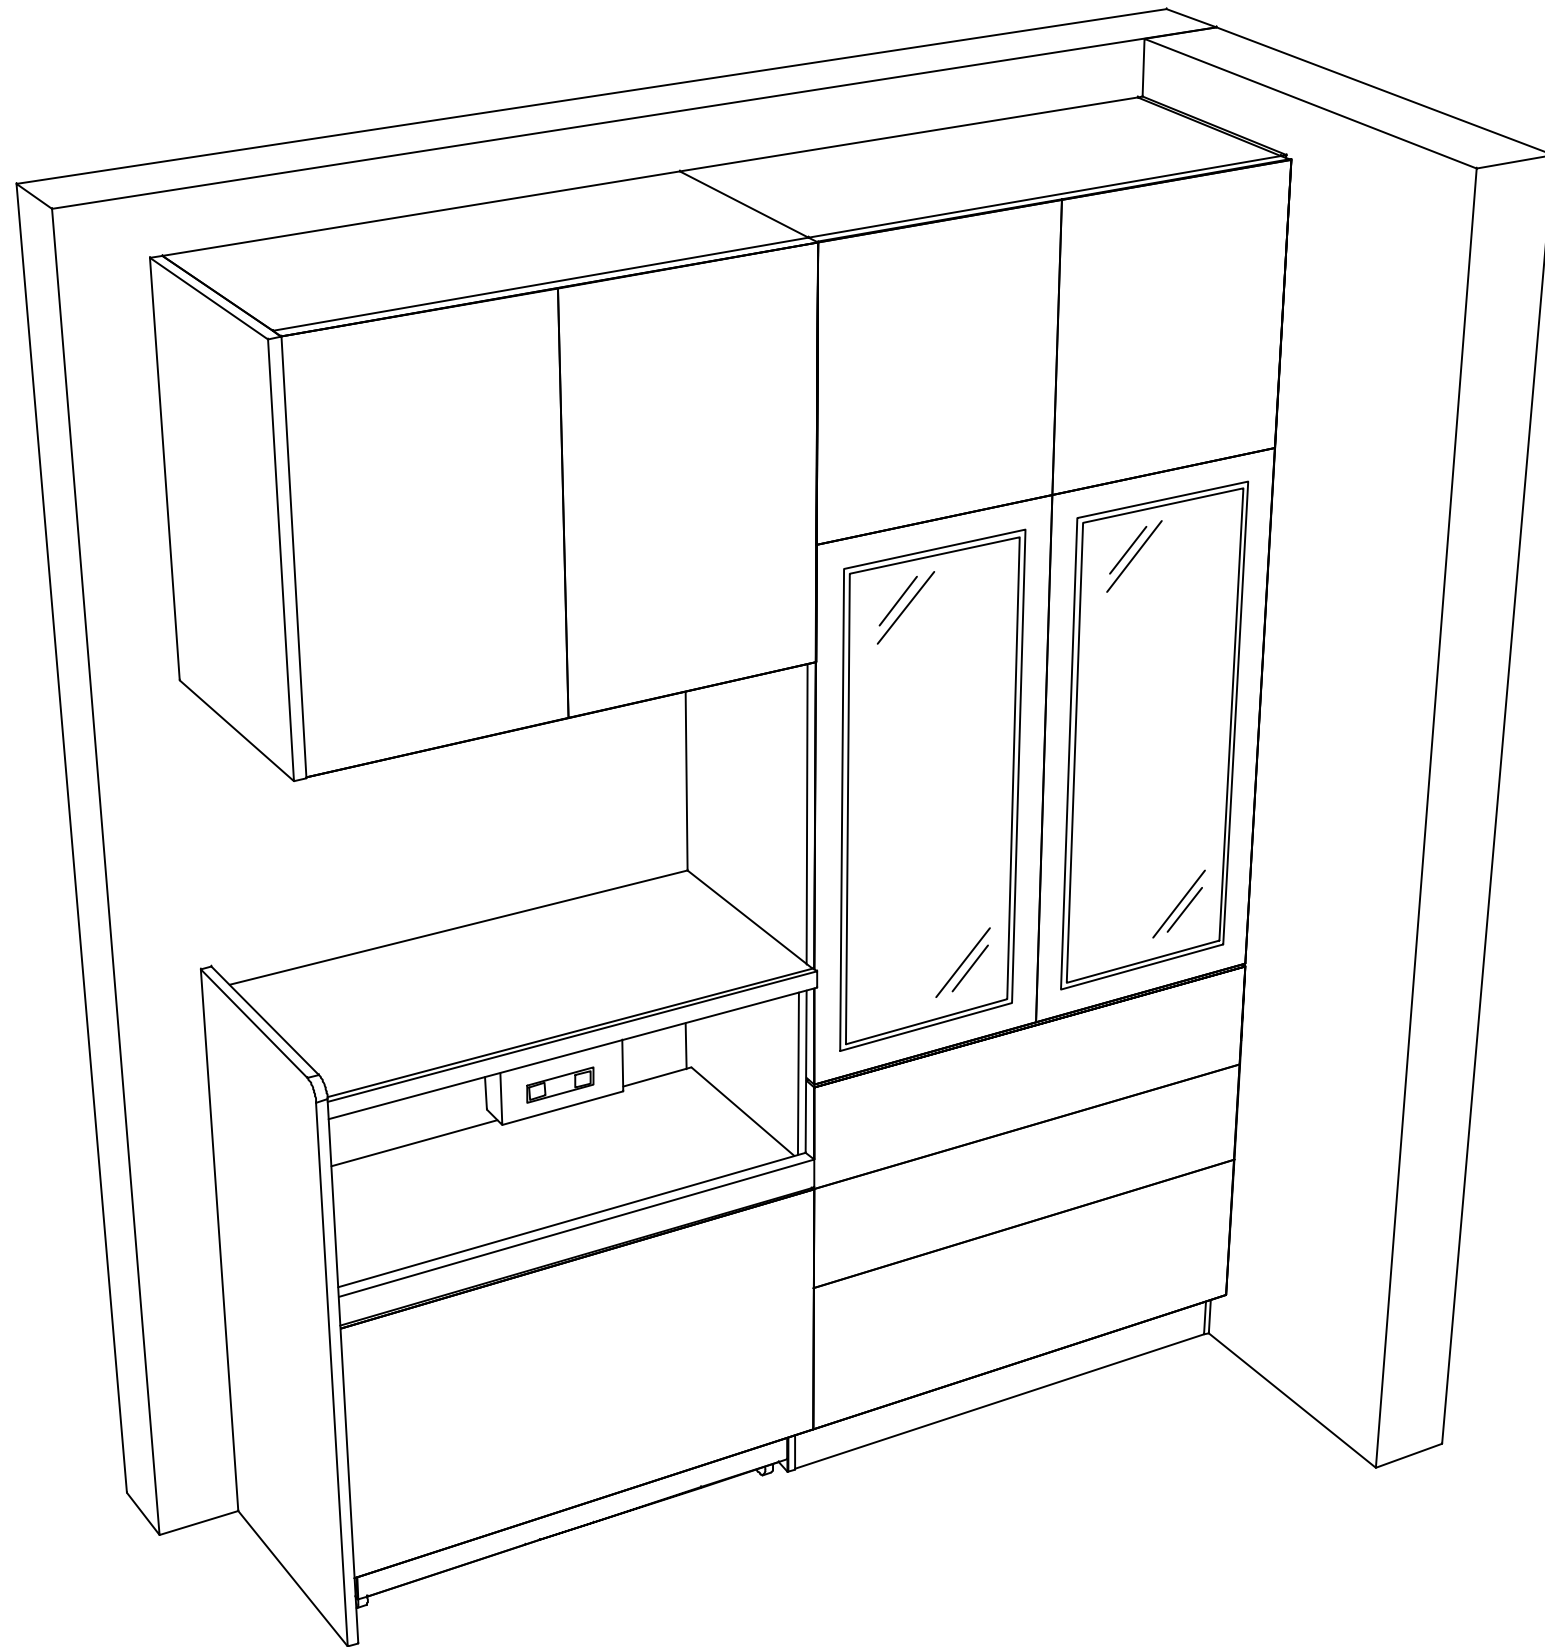

Takara standard
タカラスタンダード株式会社

現場名称： SK5 RFIT-5-AP×QCG様邸

現場番号： C2458629

山形営業所

ぴったりサイズ木製システムキッチン Refit リフィット

プラン番号： 1305E-2407-0133T

担当営業：

姿図 2

縮尺： 1 / 30

作成日： 2024年7月9日

担当アドバイザー：

縮尺：A3サイズ等倍