

# ホーローシステムキッチン 御見積書

御名前 仙台-山形SR SK3 様

業者 LE-3-LXW(QKW) 様

商品名 LEMURE レミュー

作成日 2020年12月3日  
 プラン番号 1305E-2012-0025T  
 現場番号 A6293110

タカスタンダード株式会社  
 山形営業所  
 山形県山形市上町5丁目1番8号  
 TEL 023-644-8540 / FAX 023-644-8127

山形ショールーム  
 TEL 023-644-8508 / FAX 023-644-8597

商品  
 御見積金額 **¥1,301,600 (税込 ¥1,431,760)**

( )内の価格は税込価格<税率10%>を表示しています。

**(参考) 別途 商品組付費 ¥108,000 (税込 ¥118,800)**

商品御見積金額には商品組付費は含まれておりません。  
 商品組付費は現場の状況により変動する事があります。  
 又、給水・給湯・ガス・ダクト・電気等の接続工事は含まれておりません。

担当営業	担当アドバイザー	プラン作成者
		片倉

備考

## 御見積仕様

(キッチン)

キッチン本体サイズ	I型255cm
天板高さ	85cm
扉カラー	ローズウッドホワイト・シルバーモールド
キッチンパネル	なし
引手タイプ	レール引手タイプ
ワークトップ材質	アクリル人造大理石
カラー	グレースホワイト
水栓	ハンドシャワー水栓
食器洗い乾燥機	シンク下設置間口45cmタイプ
加熱機器	60cmハイバ-ガラスコートトップガスコンロ
レンジ機器	なし
ガス種	LPG
周波数	50Hz

## 御確認事項

No.\*

御名前 仙台-山形SR SK3

様

現場番号	A6293110	プラン番号	1305E-2012-0025T	作成日	2020/12/3
------	----------	-------	------------------	-----	-----------

## 御見積明細 キッチン

NO	商品名	仕様	品番	数量	単価	金額
1	人造大理石ワークトップ	家事らくシンク(ホワイト)	VMI才255 TALD-1	1	198,000	198,000
2	シンクキャビネット	足元スライド・シンク下食洗、フロントポケット、うちにもホーロートレイ	F-RRVM120PL5(LXWHE	1	243,000	243,000
3	食器洗い乾燥機	引出し式(シルバー色)	EW-45R2SMT	1	104,000	104,000
4	食器洗い乾燥機用前面パネル	扉同色	P-DWM45LS (XWHE-1	1	10,000	10,000
5	調理台キャビネット	足元スライド(3段引出、ホーローインナーケース、ホーローインナースライド)	F-TGVM060T-5(LXWHE	1	123,000	123,000
6	コンロ用キャビネット	足元スライド、ミキリ対応	F-KTVM075IR5(LXWHE	1	113,500	113,500
7	水栓	エコタイプハンドシャワー水栓	KM5021TTKEC	1	33,500	33,500
8	ガス加熱機器(ハイバ-ガラスコート)	両面焼き	TN72WV60CH	1		
	ガス加熱機器(本体)	シルバー	TN72WV60C P	1	97,500	97,500
	ガス加熱機器(トッププレート)	クリアパールホワイト	TN72-60TP-CH	1	22,000	22,000
	【ベースキャビネット小計】			10		944,500
9	ウォールキャビネット	耐震ラッチ付、扉ソフトクローズ	W-M A120 -PSLXWHJ-D	1	60,000	60,000
10	ウォールキャビネット	レンジフード横タイプ、耐震ラッチ付、扉ソフトクローズ	W-M A060ZLPSLXWHJ-D	1	33,500	33,500
11	照明ユニット	センサータイプ、12W(LED仕様)	SMY-56S	1	17,500	17,500
12	レンジフード(本体)	シロッコファン、ステンレス	VRAS-E752ADL	1	101,500	101,500
	レンジフード用前面パネル	扉同色	VZP-75-655H(XW )	1	9,500	9,500
13	エンドパネル	奥行65cm下台用、Hタイプ	EP-XH-85L (LXWH)	1	31,500	31,500
14	エンドパネル	ウォールミドル、電動昇降、VUSVDS用	EP-WM (LXWHE	1	9,000	9,000
15	施工キット		PZ-ST セコウキット(S)-1	1	3,500	3,500
16	どこでもラック	フキン掛け(上面取付タイプ)	MGSK ウィフキンカケ (W	1	2,500	2,500
17	どこでもラック(アルミホーロータイプ)	小物置き、パールホワイト	MGH-KR(W)	1	5,000	5,000
18	どこでもラック(アルミホーロータイプ)	レードル掛け、パールホワイト	MGH-KH(W)	1	5,000	5,000
19	どこでもラック(スクエアタイプ)	タオルハンガーS、ホワイト	MGSK タオルハンガー-S (W	1	1,100	1,100
20	間仕切り名人(デラックスタイプ)	ABタイプ、間口27cm用	MGマジキリアB270-520	1	9,500	9,500
21	間仕切り名人(デラックスタイプ)	ASタイプ	MGマジキリアS240-420	3	4,900	14,700
22	かくせるホーローボックス	間口60cm用	ヒラウラHS- 60N	1	5,900	5,900
23	かくせるホーローボックス	間口73cm用	ヒラウラHS- 73N	1	6,900	6,900
24	まな板	家事らくシンク用	マナイタVE	1	6,500	6,500
25	水切り	家事らくシンク用	ミズキリVE	1	7,500	7,500
26	水切りプレート	家事らくシンク用	ミズキリプレートVE	1	5,000	5,000
27	吊戸下ホーローパネル	直線用、ホワイト	PZT -185 (SW)	1	8,500	8,500

御名前 仙台-山形SR SK3 様

現場番号	A6293110	プラン番号	1305E-2012-0025T	作成日	2020/12/3
------	----------	-------	------------------	-----	-----------

## 御見積明細 キッチン

NO	商品名	仕様	品番	数量	単価	金額
28	足元引出し下飾り板	グレー	P-DX180S (G1)	2	6,500	13,000
キッチン合計				34		¥1,301,600
商品総合計				34		¥1,301,600

御見積明細の価格には消費税は含まれておりません。別途消費税が必要となります。

**(参考) 別途 商品組付費**

キッチン商品組付費





¥108,000 ( 税込 ¥118,800 )

商品組付費は現場の状況により変動する事があります。又、給水・給湯・ガス・ダクト・電気等の接続工事は含まれておりません。

( )内の価格は税込価格 &lt; 税率10% &gt; を表示しています。

- 必ずご確認ください。
  - ・天井高さ、吊戸棚・レンジフード取付高さをご確認ください。
  - ・《 》内寸法は参考寸法です。
- 表示記号について
  - ・KP：キッチンパネル

■《27》吊戸下ホーローパネルあり

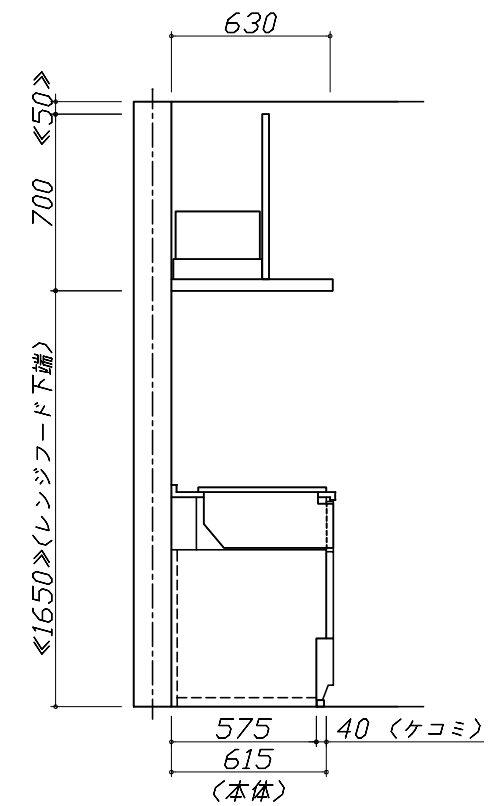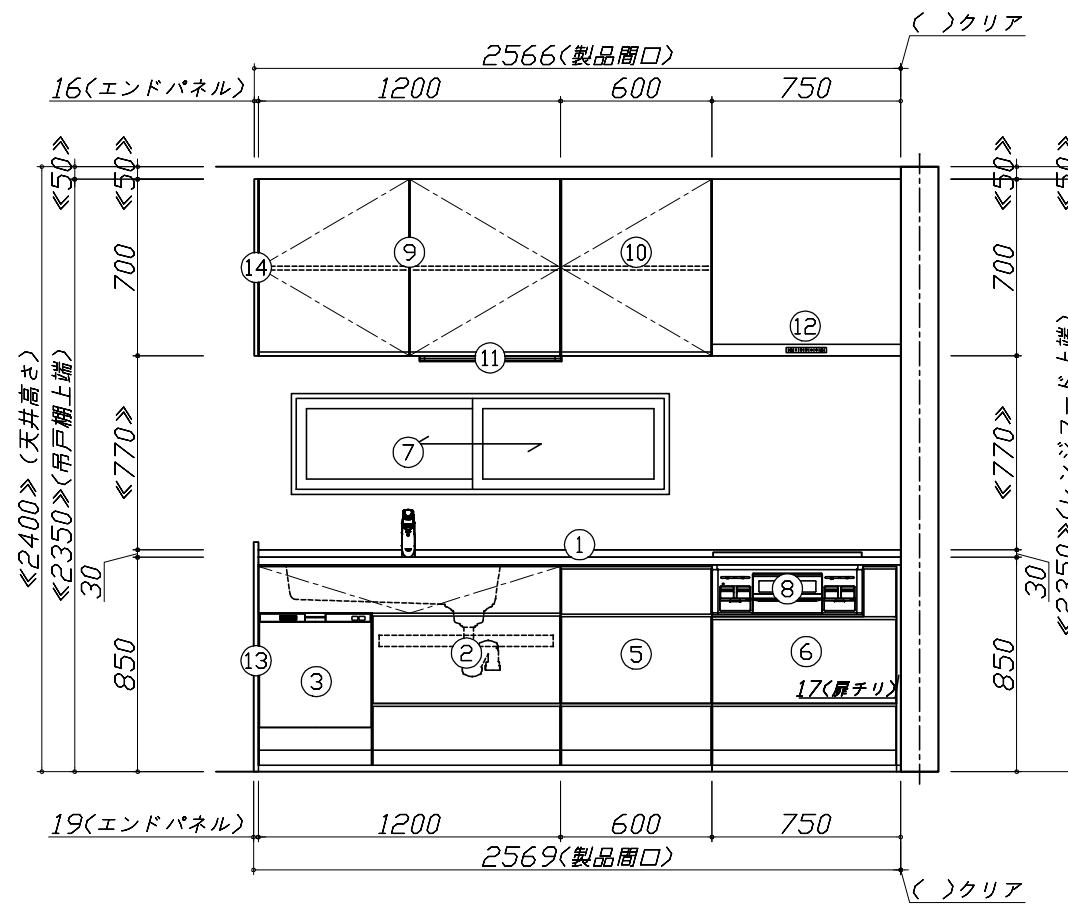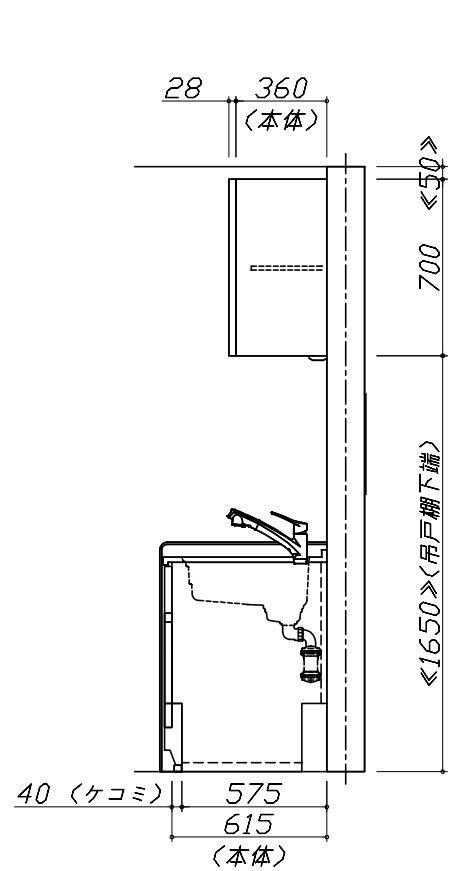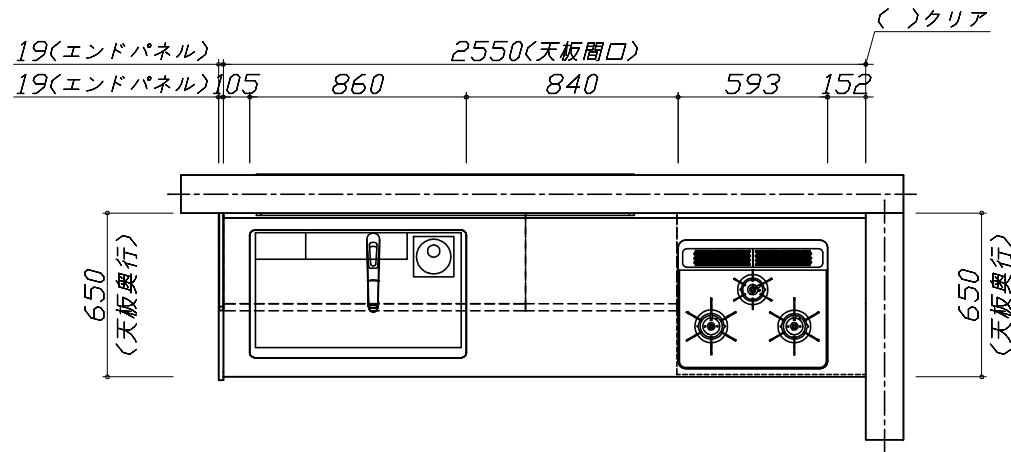


Takara standard  
タカラスタンダード株式会社

現場名称： 仙台-山形SR SK3様邸  
現場番号： A6293110  
山形営業所

ホーローシステムキッチン LEMURE レミュー  
プラン番号： 1305E-2012-0025T  
担当営業：

姿図 1 縮尺： 1 / 30  
作成日： 2020年12月3日  
担当アドバイザー：

縮尺：A3サイズ等倍

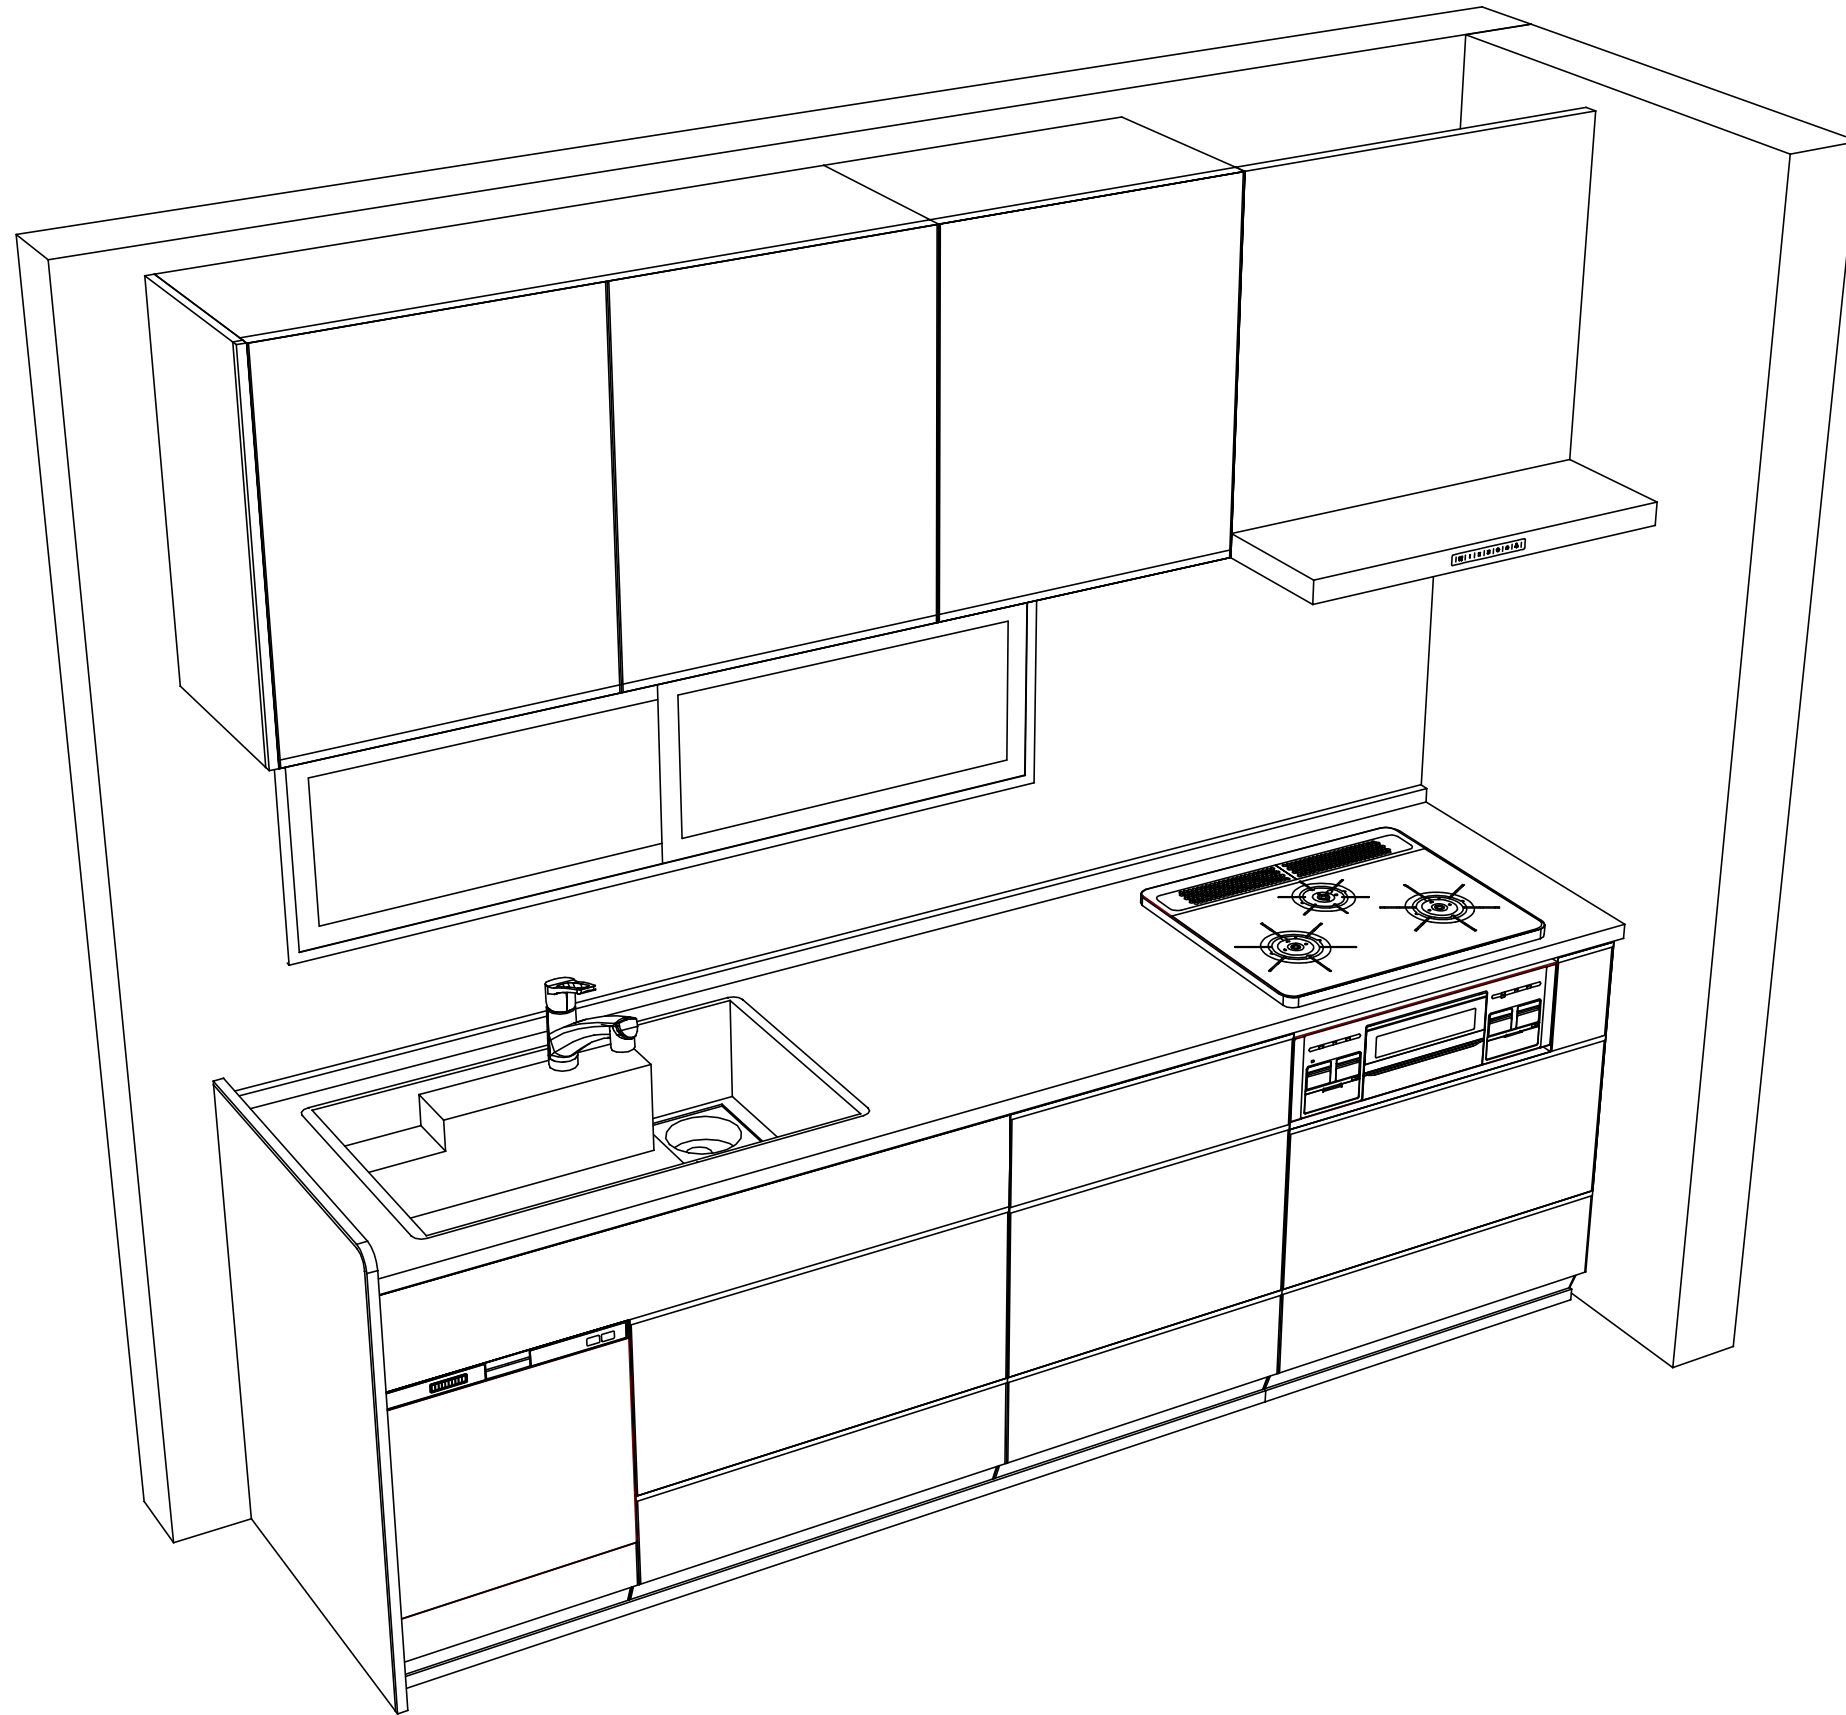

Takara standard  
タカラスタンダード株式会社

現場名称： 仙台-山形SR SK3様邸  
現場番号： A6293110  
山形営業所

ホーローシステムキッチン LEMURE レミュー  
プラン番号： 1305E-2012-0025T  
担当営業：

姿図 2  
縮尺： 1 / 30  
作成日： 2020年12月3日  
担当アドバイザー：

縮尺：A3サイズ等倍