



御名前 支社 山形SR SK3 様

現場番号	C6269708	プラン番号	1305E-2508-0013T	作成日	2025/8/1
------	----------	-------	------------------	-----	----------

## 御見積明細 周辺収納

NO	商品名	仕様	品番	数量	単価	金額
1	ウォールキャビネット	オープンシェルフ(棚板2段)	オープンシェルフタナイタ180W(J)	1	32,000	32,000
	ウォールキャビネット		オープンシェルフフレームセットW3	1	31,000	31,000
2	カウンターユニット用カウンター	奥行45cm、メラミン、ヒッコリーナチュラル	C-JP255Nメ(P)-1	1	47,000	47,000
3	カウンターキャビネット	奥行45cm、オープン、ソフトクローズ	F-TA L075E-5EAPJ-D	1	29,500	29,500
4	カウンターキャビネット	奥行45cm、スライド3段、ソフトクローズ	F-TFSL090E-5EAPJ-D	2	54,000	108,000
5	エンドパネル	奥行45cmキャビネット用(メラミンカウンター)	EP-NLN-85 (APJ-)	2	13,000	26,000
6	施工部材		シリコン(アイボリー)	1	1,000	1,000
周辺収納合計				9		¥274,500

## 御見積明細 キッチンパネル

NO	商品名	仕様	品番	数量	単価	金額
1	ホーローキッチンパネルPタイプ	フロントパネル135、パールホワイト	PZFN-135 (PW)	2	12,800	25,600
2	パネル施工キット	シリコン色(ホワイト)	パネルセコウキットS(W)-1	1	5,700	5,700
3	KP用エッジセット	樹脂製、ホワイト	KPエッジセットJ (MW)-2	1	2,800	2,800
キッチンパネル合計				4		¥34,100

商品総合計	13	¥308,600
-------	----	----------

※ 御見積明細の価格には消費税は含まれておりません。別途消費税が必要となります。

## 《参考》別途 商品組付費

周辺収納商品組付費 ¥68,000 (税込 ¥74,800)

キッチンパネル商品組付費 ¥34,000 (税込 ¥37,400)





## 《参考》別途 現場配送費

¥0 (税込 ¥0)

※ 商品組付費は現場の状況により変動する事があります。又、給水・給湯・ガス・ダクト・電気等の接続工事は含まれておりません。

( )内の価格は税込価格&lt;税率10%&gt;を表示しています。

- 必ずご確認ください。
  - ・天井高さ、吊戸棚・レンジフード取付高さをご確認ください。
  - ・《 》内寸法は参考寸法です。
- 表示記号について
  - ・KP：キッチンパネル

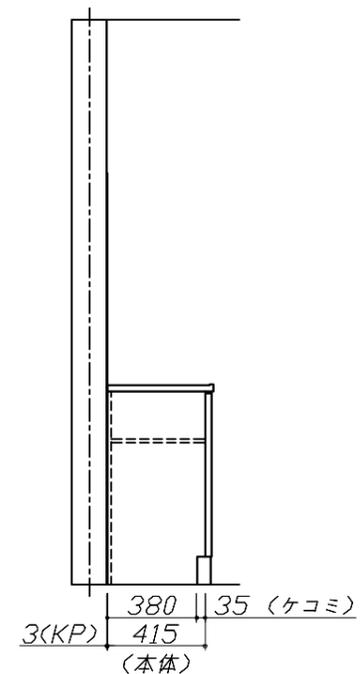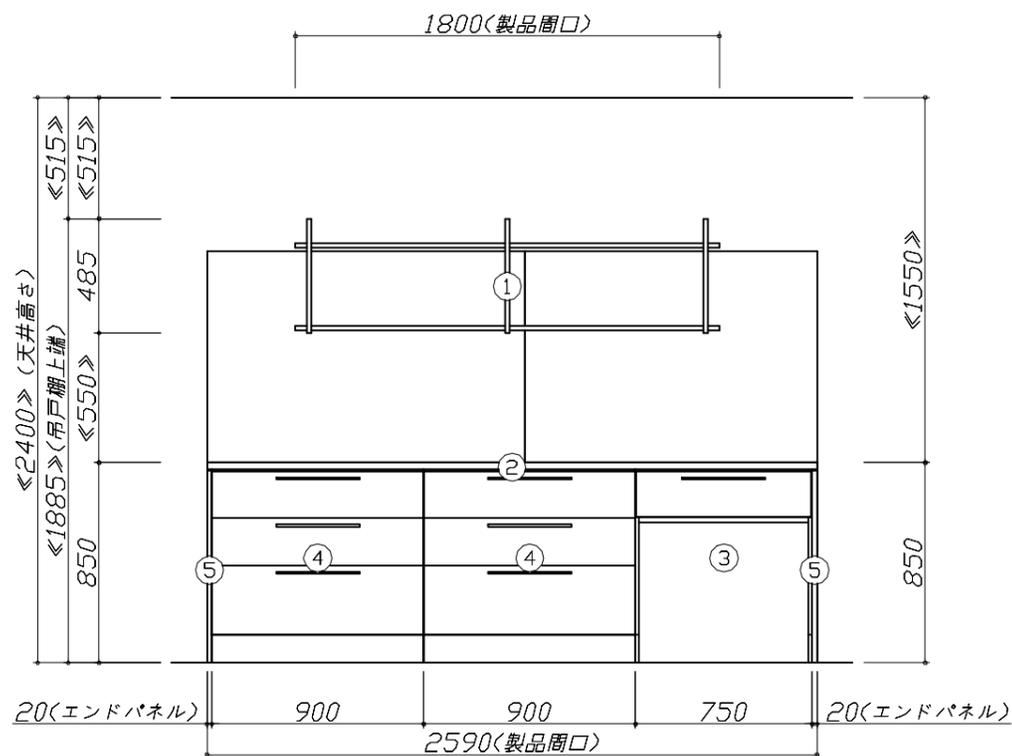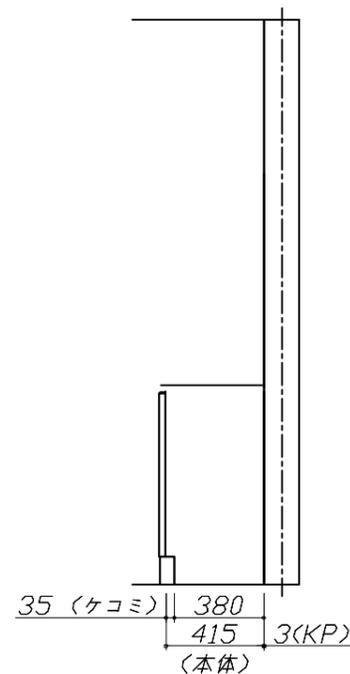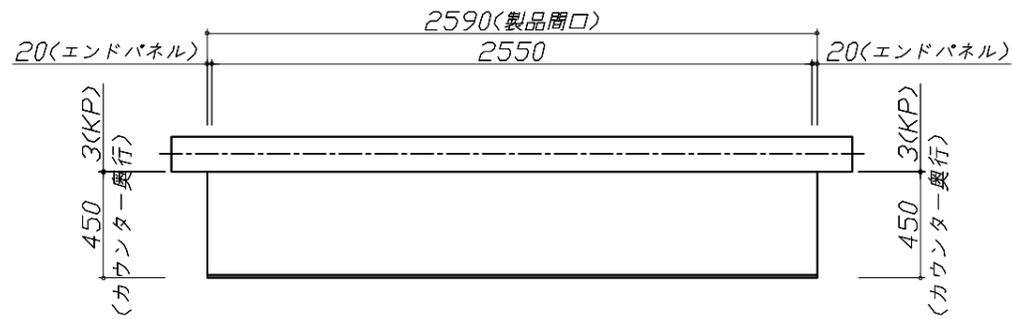


Takara standard  
タカラスタンダード株式会社

現場名称： 支社\_山形SR SK3様邸  
現場番号： C6269708  
山形営業所

ぴったりサイズ`木製システムキッチン Refit リフィット  
プラン番号： 1305E-2508-0013T  
担当営業：

姿図 1 縮尺： 1 / 30  
作成日： 2025年8月1日  
担当アドバイザー：

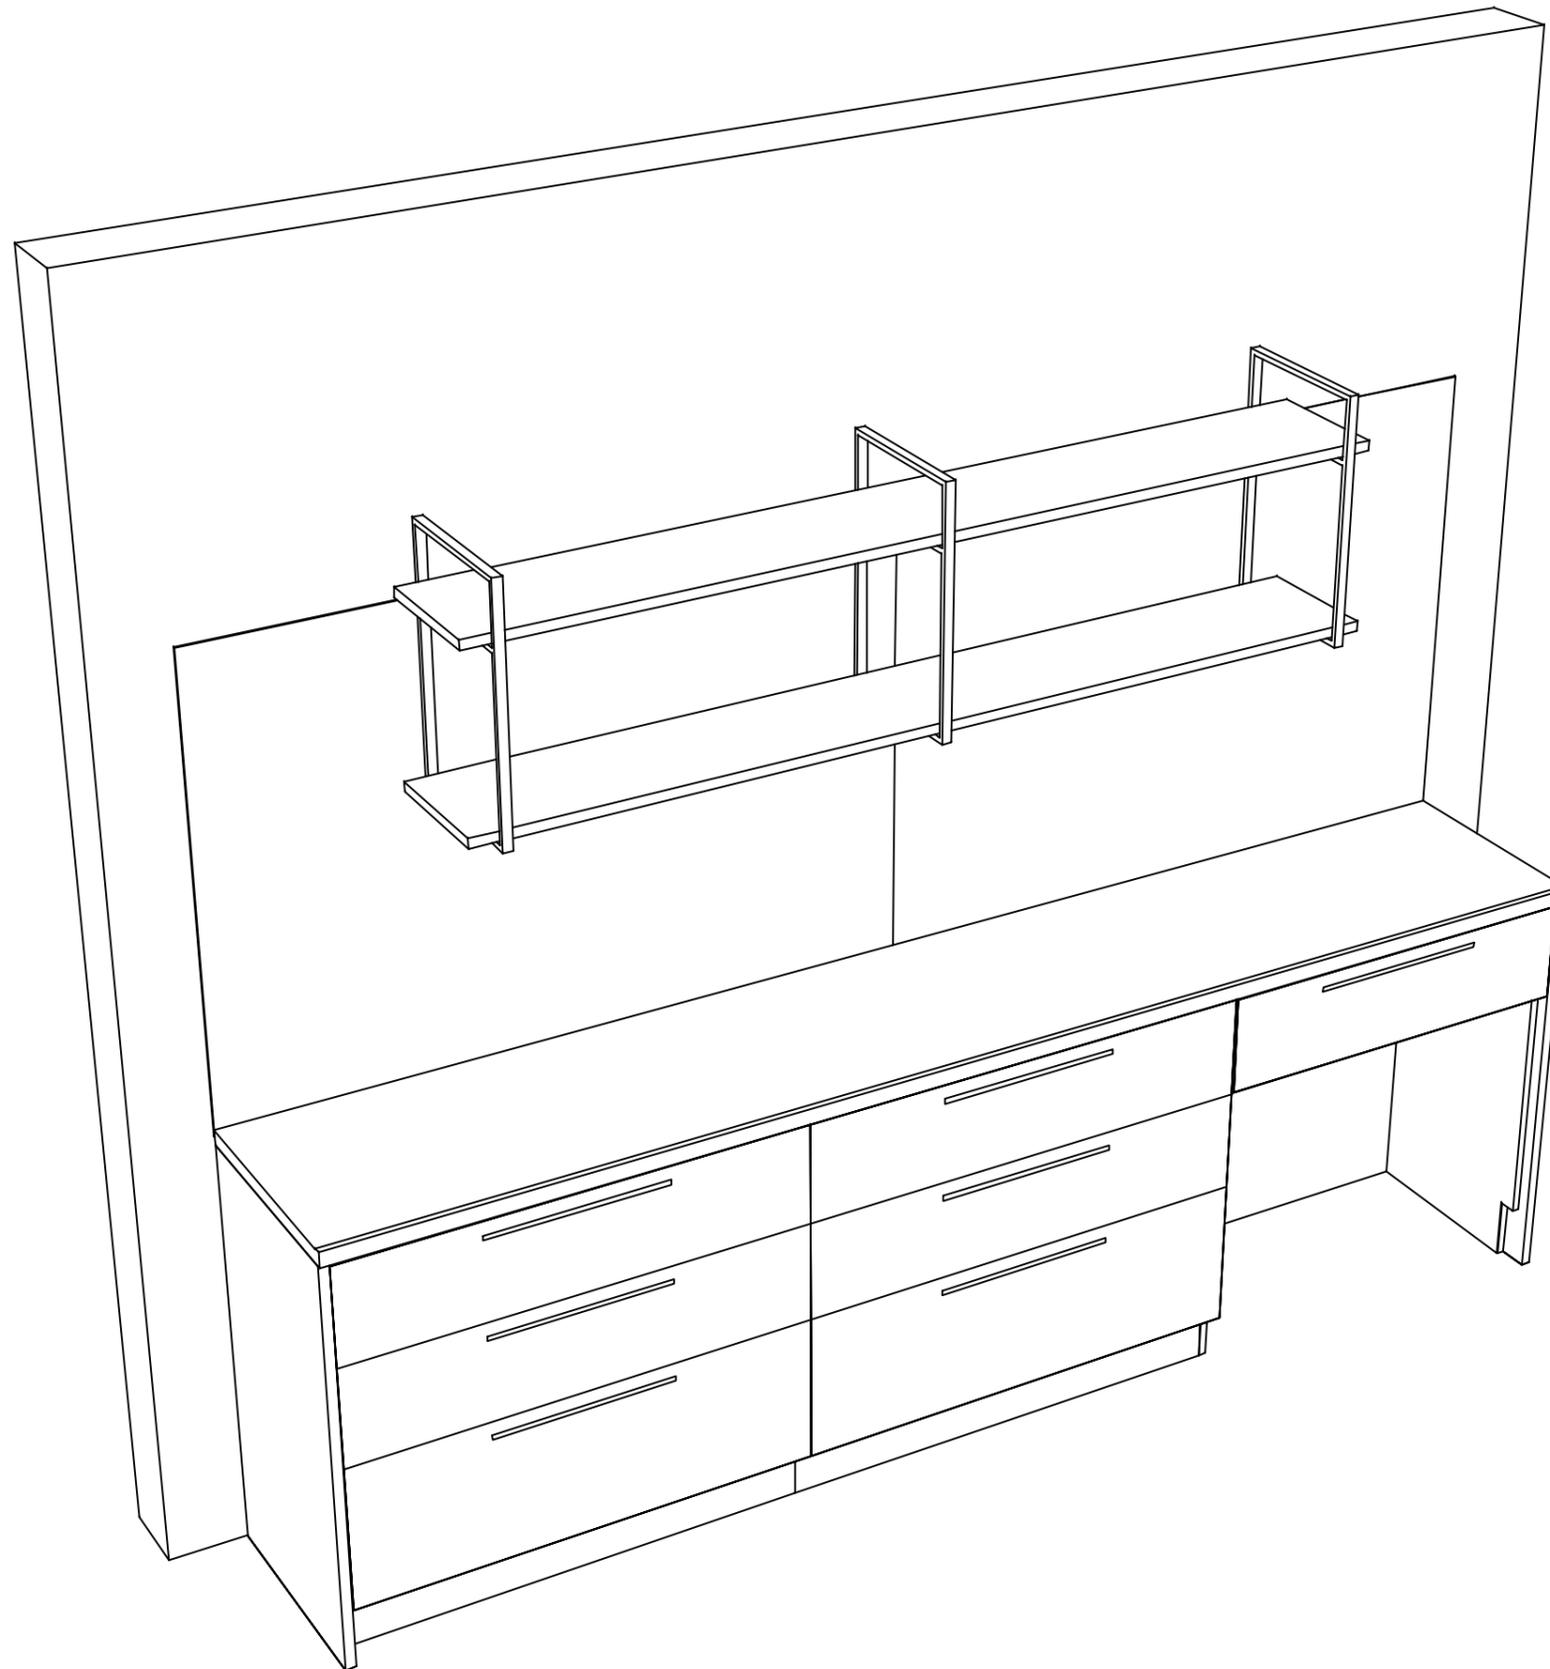

**Takara standard**  
タカラスタンダード株式会社

現場名称： 支社\_山形SR SK3様邸

現場番号： C6269708

山形営業所

ぴったりサイズ木製システムキッチン Refit リフィット

プラン番号： 1305E-2508-0013T

担当営業：

姿図 2

縮尺： 1 / 30

作成日： 2025年8月1日

担当アドバイザー：

縮尺：A3サイズ等倍