

ぴったりサイズ木製システムキッチン 御見積書

御名前	支社 山形SR SK1	様
業者		様
商品名	Refit リフィット	

作成日 2025年8月26日
プラン番号 1305E-2508-0017T
現場番号 C6269690

タカラスタANDARD株式会社
◆山形営業所
山形県山形市松町4丁目3番18号
TEL 023-616-5571 / FAX 023-681-6175

◆山形ショールーム
TEL 023-616-5572 / FAX 023-681-6176

商品
御見積金額 **¥1,299,900** (税込 ¥1,429,890)

()内の価格は税込価格<税率10%>を表示しています。

《参考》別途 商品組付費 **¥158,000 (税込 ¥173,800)**
《参考》別途 現場配送費 **¥0 (税込 ¥0)**

※ 商品御見積金額には商品組付費は含まれておりません。
※ 商品組付費には搬入・商品組付等の費用を含んでいます。
※ 商品組付費は現場の状況により変動する事があります。
又、給水・給湯・ガス・ダクト・電気等の接続工事は含まれておりません。

◆ 御見積仕様

《キッチン》

キッチン本体サイズ フラット対面プラン 奥行80cm
259cm

天板高さ 85cm

扉カラー グループ1: マットグレージュ

引手 ハンドル引手(シルバー)

キッチンパネル HDタイプ: チェッホストーンライト

ワークトップ材質 アクリル人造大理石

カラー ソリッドライトグレー

水栓 ハンドシャワー水栓

食器洗い乾燥機 シンク横設置間口45cmタイプ

加熱機器 IHヒーター

レンジ機器 なし

ガス種 未定

周波数 50Hz

◆ 御確認事項

担当営業	担当アドバイザー	プラン作成者

◆ 備考

--	--

No.*

御名前 支社 山形SR SK1

様

現場番号	C6269690	プラン番号	1305E-2508-0017T	作成日	2025/8/26
------	----------	-------	------------------	-----	-----------

御見積明細 キッチン

NO	商品名	仕様	品番	数量	単価	金額
1	人造大理石ワークトップ	アクリル人造大理石シンク(グレー)	A7ZL255 GARH-N	1	209,400	209,400
2	シンクキャビネット	足元スライド、ソフトクローズ、ホーロー底板有、かくせるHB、見切り無、コンセント	F-RMVM105YR5EAPT-C	1	96,800	96,800
	コンセント	幕板コンセント	キッチンコンセントユニットDMK-(V)-TSK	1	12,000	12,000
3	食器洗い乾燥機	フロントオープン(シルバー色)、深型	SPI6ZMS016T	1	350,000	350,000
	食器洗い乾燥機用前面パネル	扉同色、BOSCHフロントオープン用	P-DWP45BW (APT-)	1	7,500	7,500
	前台輪	BOSCHフロントオープン用	ショクセンダイト045X100AT	1	4,500	4,500
4	調理台キャビネット	足ス3段引出、ソフトクローズ、ホーロー底板有、見切り無	F-TFVB030 -5EAPT-C	1	32,000	32,000
5	コンロ用キャビネット	足元スライド、ソフトクローズ、ホーロー底板有、見切り有	F-KJVB075 L5EAPT-C-ハ	1	41,500	41,500
6	水栓	エコタイプハンドシャワー水栓	KM6061ETKC	1	56,500	56,500
7	電気加熱機器	IHヒーター両面焼き(ライトグレー色)	CH-AS6LTA	1	165,000	165,000
8	オイルガード	クリアタイプ	コンロマエスクリーンG	1	7,500	7,500
	シンクガード、オイルガード用金具	フラット対面用	シンクマエスクリーンカナグ	1	5,500	5,500
9	バックパネル	フラット対面用、扉同色	P-BB270 (APT-)-3	1	19,500	19,500
	コンセント	バックパネル用	バックパネルヨウ2レンコンセントS1	1	12,500	12,500
	パネル施工キット	シリコン色(グレー)	パネルセコウキットS(G)-1	1	5,700	5,700
10	バックパネル用施工部材		ブザイP-BB270	1	8,500	8,500
【ベースキャビネット小計】				16		1,034,400
11	レンジフード(本体)	シロッコファン	FUSC-E3ADN	1	82,500	82,500
	レンジフード(フード)	ステンレス	SVRAS-E902TFADLN	1	86,000	86,000
	レンジフード(ダクトカバー)	ステンレス	DKLA-SVRA	1	18,500	18,500
	レンジフード別売部品	レンジフード横壁取付金具	SVRAカベトリツケカナグ	1	1,000	1,000
12	リモコン		RHリモコン-2	1	2,000	2,000
13	エンドパネル	フラット対面用、奥行80cm、H80・85用	EP-FTNS85 (APT-)	1	16,000	16,000
14	まな板立て	人大シンク用	マナイタテT	1	2,000	2,000
15	水切り	人大シンク用	ミズキリT	1	4,500	4,500
16	水切りネット	人大シンク用	ミズキリネット T(A)	1	4,000	4,000
17	どこでもラック(アルミタイプ)	レードル掛け	MGD-KH(V)	1	5,000	5,000
18	天板オプション		ジャパラセット	1	600	600
19	施工部材		シリコン(ホワイト2)	1	1,000	1,000
20	施工部材		シリコン(グレー)	1	1,000	1,000
キッチン合計				29		¥1,258,500

御名前 支社 山形SR SK1 様

現場番号	C6269690	プラン番号	1305E-2508-0017T	作成日	2025/8/26
------	----------	-------	------------------	-----	-----------

御見積明細 キッチンパネル

NO	商品名	仕様	品番	数量	単価	金額
1	ホーローキッチンパネルHDタイプ	フロントパネル120、チェッポストーンライト	PZFN-120 (QPG)	1	16,800	16,800
2	ホーローキッチンパネルHDタイプ	フロントパネル105(H1100)、チェッポストーンライト	PZFH-105 (QPG)	1	16,100	16,100
3	パネル施工キット	シリコン色(グレー)	パネルセコウキットS(G)-1	1	5,700	5,700
4	KP用エッジセット	樹脂製、グレー	KPエッジセットJ (PG)-2	1	2,800	2,800
キッチンパネル合計				4		¥41,400

商品総合計	33	¥1,299,900
-------	----	------------

※ 御見積明細の価格には消費税は含まれておりません。別途消費税が必要となります。

《参考》別途 商品組付費

キッチン商品組付費 ¥124,000 (税込 ¥136,400)

キッチンパネル商品組付費 ¥34,000 (税込 ¥37,400)

《参考》別途 現場配送費

¥0 (税込 ¥0)


※ 商品組付費は現場の状況により変動する事があります。又、給水・給湯・ガス・ダクト・電気等の接続工事は含まれておりません。

()内の価格は税込価格<税率10%>を表示しています。

- 必ずご確認ください。
- ・天井高さ、吊戸棚・レンジフード取付高さをご確認ください。


・《 》内寸法は参考寸法です。
- 表示記号について
- ・KP：キッチンパネル

・▽：設置基準線

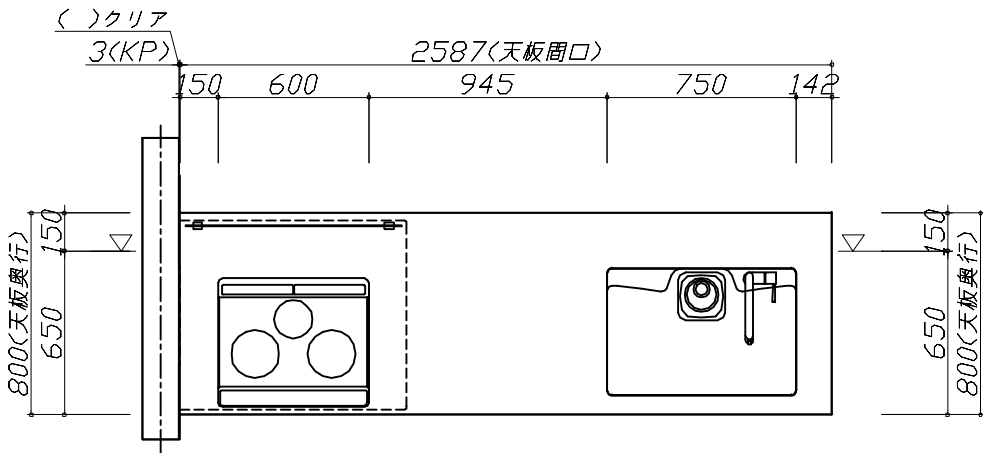

Takara standard タカラスタンダード株式会社	現場名称： 支社_山形SR SK1様邸	ぴったりサイズ`木製システムキッチン Refit リフィット	姿図 1	縮 尺： 1 / 30
	現場番号： C6269690	プラン番号： 1305E-2508-0017T	作成日： 2025年8月26日	
	山形営業所	担当営業 ：	担当アドバイザー：	

縮尺：A3サイズ等倍

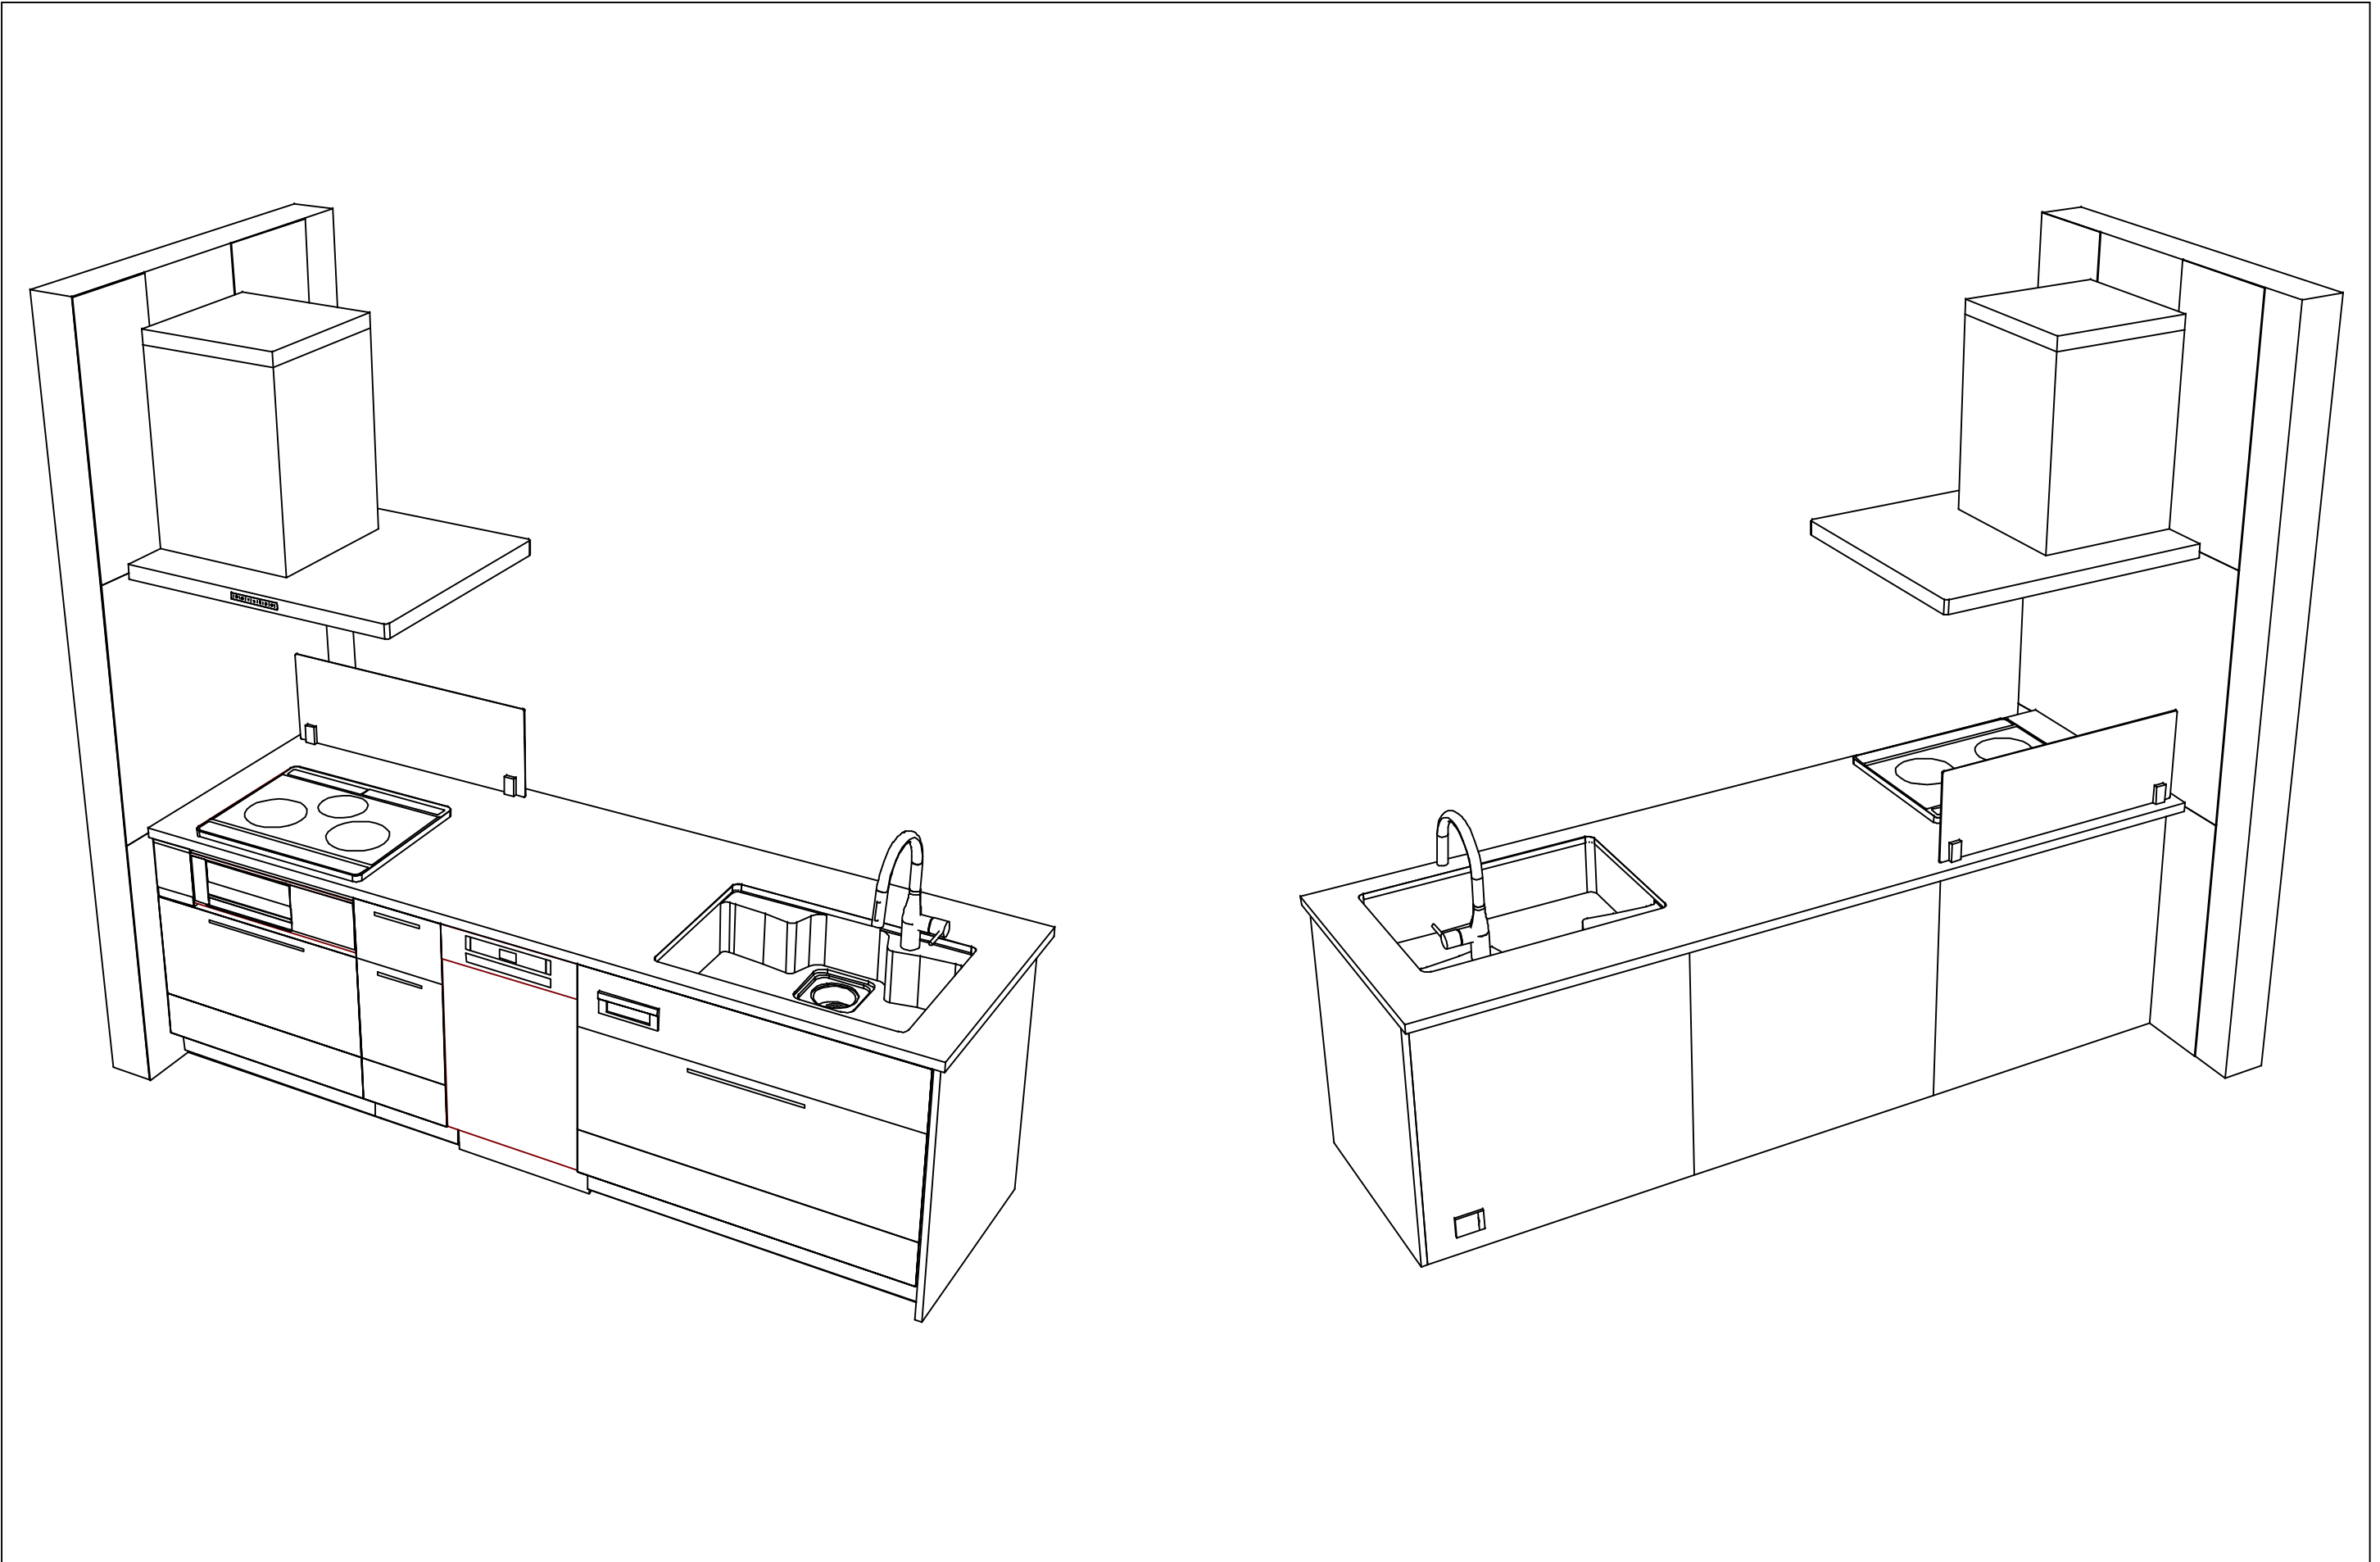

Takara standard タカラスタンダード株式会社	現場名称： 支社_山形SR SK1様邸	ぴったりサイズ`木製システムキッチン Refit リフィット	姿図 3	縮 尺： 1 / 30
	現場番号： C6269690	プラン番号： 1305E-2508-0017T	作成日： 2025年8月26日	
	山形営業所	担当営業 ：	担当アドバイザー：	

縮尺：A3サイズ等倍