

ぴったりサイズ木製システムキッチン 御見積書

御名前 支社 山形SR SK9 様

業者 様

商品名 Refit リフィット

作成日 2025年9月7日
プラン番号 1305E-2509-0081T
現場番号 C6269762

タカラスタンダード株式会社
◆山形営業所
山形県山形市松町4丁目3番18号
TEL 023-616-5571 / FAX 023-681-6175

◆山形ショールーム
TEL 023-616-5572 / FAX 023-681-6176

商品
御見積金額 **¥896,700 (税込 ¥986,370)**

()内の価格は税込価格<税率10%>を表示しています。

《参考》別途 商品組付費 **¥101,000 (税込 ¥111,100)**
《参考》別途 現場配送費 **¥8,000 (税込 ¥8,800)**

- ※ 商品御見積金額には商品組付費は含まれておりません。
- ※ 商品組付費には搬入・商品組付等の費用を含んでいます。
- ※ 商品組付費は現場の状況により変動する事があります。
又、給水・給湯・ガス・ダクト・電気等の接続工事は含まれておりません。

◆ 御見積仕様

《キッチン》

キッチン本体サイズ	I型255cm
天板高さ	85cm
扉カラー	グループ1: サンドブラック
引手	ハンドル引手(ブラック)
キッチンパネル	HDタイプ: コンクリートライト
ワークトップ材質	アクリル人造大理石
カラー	ソリッドライトグレー
水栓	ハンドシャワー水栓
食器洗い乾燥機	シンク横設置間口45cmタイプ
加熱機器	60cmホーロートップガスコンロ
レンジ機器	なし
ガス種	未定
周波数	50Hz

◆ 御確認事項

担当営業	担当アドバイザー	プラン作成者

◆ 備考

No.*

御名前 支社 山形SR SK9

様

現場番号	C6269762	プラン番号	1305E-2509-0081T	作成日	2025/9/7
------	----------	-------	------------------	-----	----------

御見積明細 キッチン

NO	商品名	仕様	品番	数量	単価	金額
1	人造大理石ワークトップ	アクリル人造大理石シンク(グレー)	A7IL255 GALD-N	1	167,900	167,900
2	シンクキャビネット	足スラ、ソフト、ホーロー底板有、うちにもHT、かくせるHB、見切り無	F-RMVM105U-5EAP3-D	1	98,800	98,800
3	食器洗い乾燥機	引出し式(シルバー色)、深型	EW-45RD1ST	1	157,000	157,000
	食器洗い乾燥機用前面パネル	扉同色、深型用	P-DWP45D (AP3-)	1	4,000	4,000
4	調理台キャビネット	深型食洗用、足元スライド、ソフトクロス、ホーロー底板有	F-WDVB045 -5EAP3-)	1	21,500	21,500
5	調理台キャビネット	足スラ3段引出、たっぷり収納、ソフトクロス、ホーロー底板有、見切り無	F-TFVM030 -5EAP3-D	1	42,000	42,000
6	コンロ用キャビネット	足スラ、たっぷり収納、ソフト、ホーロー底板有、かくせるHB、見切り有	F-KKVM075カR5EAP3-D-ハ	1	58,500	58,500
7	水栓	エコタイプハンドシャワー水栓	KM5021TTKEC	1	36,500	36,500
8	ガス加熱機器(ホーロートップ)	両面焼き、ブラック	TN36W60	1	102,500	102,500
	【ベースキャビネット小計】			9		688,700
9	レンジフード(本体)	シロッコファン、ブラック	VRAT-902ADL(K)	1	76,000	76,000
	レンジフード前面パネル(梁欠き対応用)	ブラック色	VZP-90-655(K)	1	5,500	5,500
10	レンジフード別売部品	エンドパネル、ブラック	VEP-655(K)	1	4,500	4,500
11	エンドパネル	ベースキャビネット用、H80・85用	EP-XHN85 (AP3-)	1	18,500	18,500
12	ラッククックグラン	ブラック	PGDL-50B(T)	1	10,500	10,500
13	スライドプレート	人造大理石	スライドプレート A7T	1	6,000	6,000
14	水切りネット	人大シンク用	ミスクリネット T(A)	1	4,000	4,000
15	どこでもラック(アルミタイプ)	レードル掛け	MGD-KH(V)	1	5,000	5,000
16	どこでもラック(アルミタイプ)	小物置き	MGD-KR(V)	1	5,000	5,000
17	天板オプション		ジャバラセット	1	600	600
18	施工部材		シリコン(ホワイト2)	1	1,000	1,000
19	施工部材		シリコン(グレー)	1	1,000	1,000
	キッチン合計			21		¥826,300

御見積明細 キッチンパネル

NO	商品名	仕様	品番	数量	単価	金額
1	ホーローキッチンパネルHDタイプ	サイドパネル、コンクリートライト	PZS-90 (QCG)	1	30,400	30,400
2	ホーローキッチンパネルHDタイプ	窓パネル185、コンクリートライト	PZW -185 (QCG)	1	14,700	14,700
3	パネル施工キット	シリコン色(グレー)	パネルセコウキットS(G)-1	1	5,700	5,700
4	KP用エッジセット	樹脂製、グレー	KPエッジセットJ (PG)-2	1	2,800	2,800

御名前 支社 山形SR SK9 様

現場番号	C6269762	プラン番号	1305E-2509-0081T	作成日	2025/9/7
------	----------	-------	------------------	-----	----------

御見積明細 キッチンパネル

NO	商品名	仕様	品番	数量	単価	金額
5	ホーローキッチンパネルHDタイプ	フロントパネル120、コンクリートライト	PZFN-120 (QCG)	1	16,800	16,800
キッチンパネル合計				5		¥70,400

商品総合計	26	¥896,700
-------	----	----------

※ 御見積明細の価格には消費税は含まれておりません。別途消費税が必要となります。

《参考》別途 商品組付費

キッチン商品組付費 ¥67,000 (税込 ¥73,700)

キッチンパネル商品組付費 ¥34,000 (税込 ¥37,400)





《参考》別途 現場配送費

¥8,000 (税込 ¥8,800)

※ 商品組付費は現場の状況により変動する事があります。又、給水・給湯・ガス・ダクト・電気等の接続工事は含まれておりません。

()内の価格は税込価格<税率10%>を表示しています。

- 必ずご確認ください。
 - ・天井高さ、吊戸棚・レンジフード取付高さをご確認ください。
 - ・《 》内寸法は参考寸法です。
 - ・両側クローズの場合は、壁間の寸法がワークトップ間口より6から7mm程度長くなるようにスキを設けてください。
- 表示記号について
 - ・KP：キッチンパネル

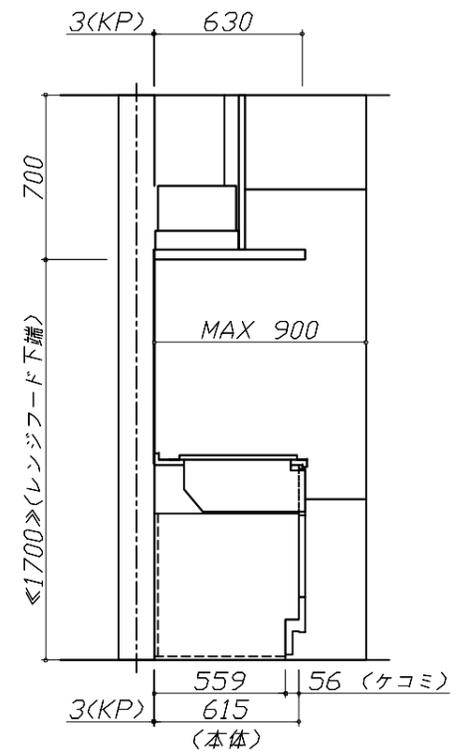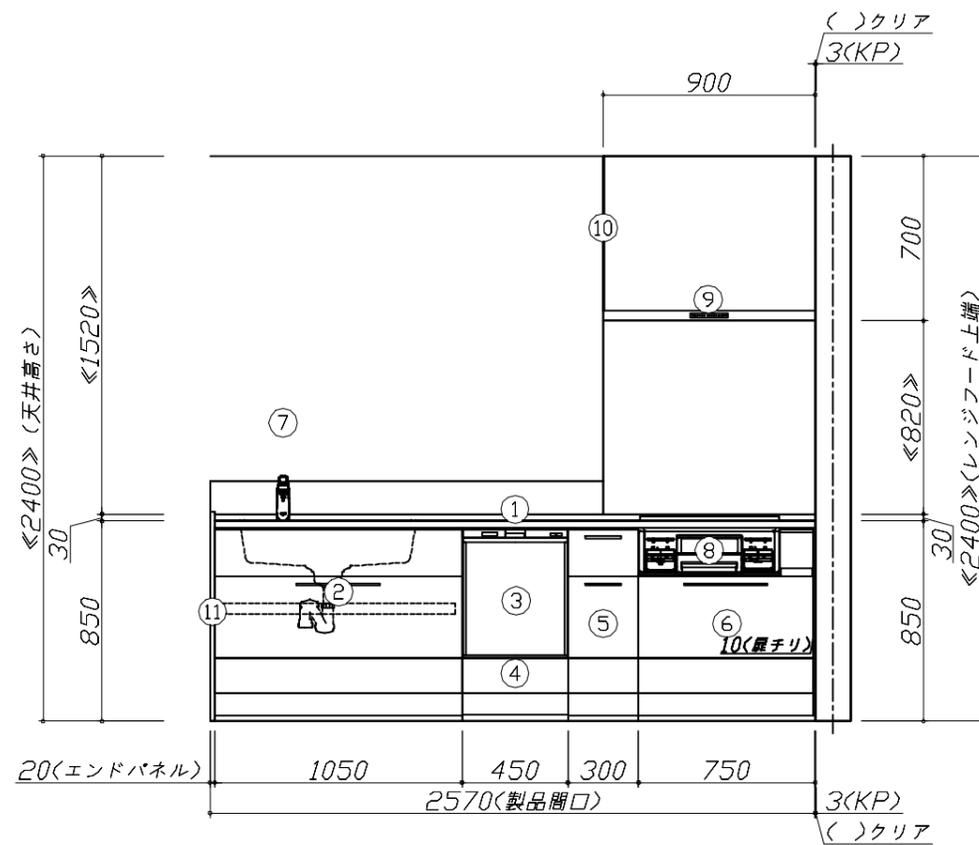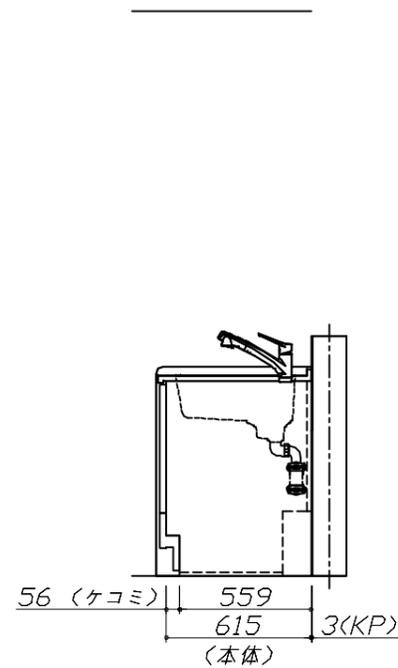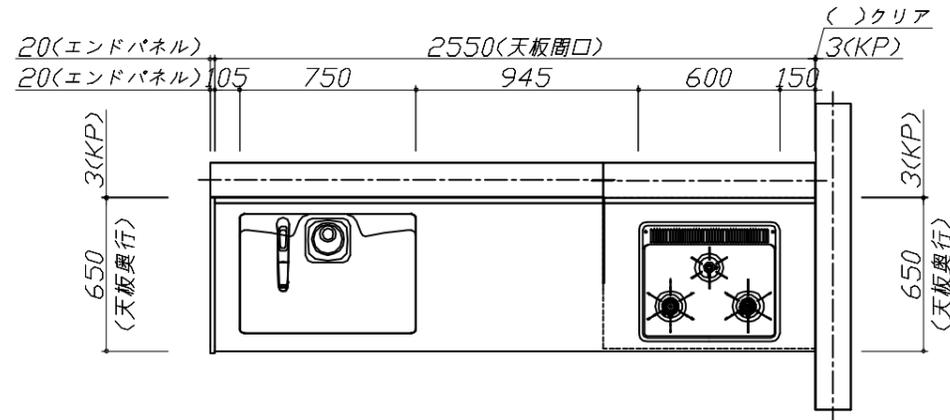


Takara standard
タカラスタンダード株式会社

現場名称： 支社_山形SR SK9様邸
現場番号： C6269762
山形営業所

ぴったりサイズ木製システムキッチン Refit リフィット
プラン番号： 1305E-2509-0081T
担当営業：

姿図 1 縮尺： 1 / 30
作成日： 2025年9月7日
担当アドバイザー：

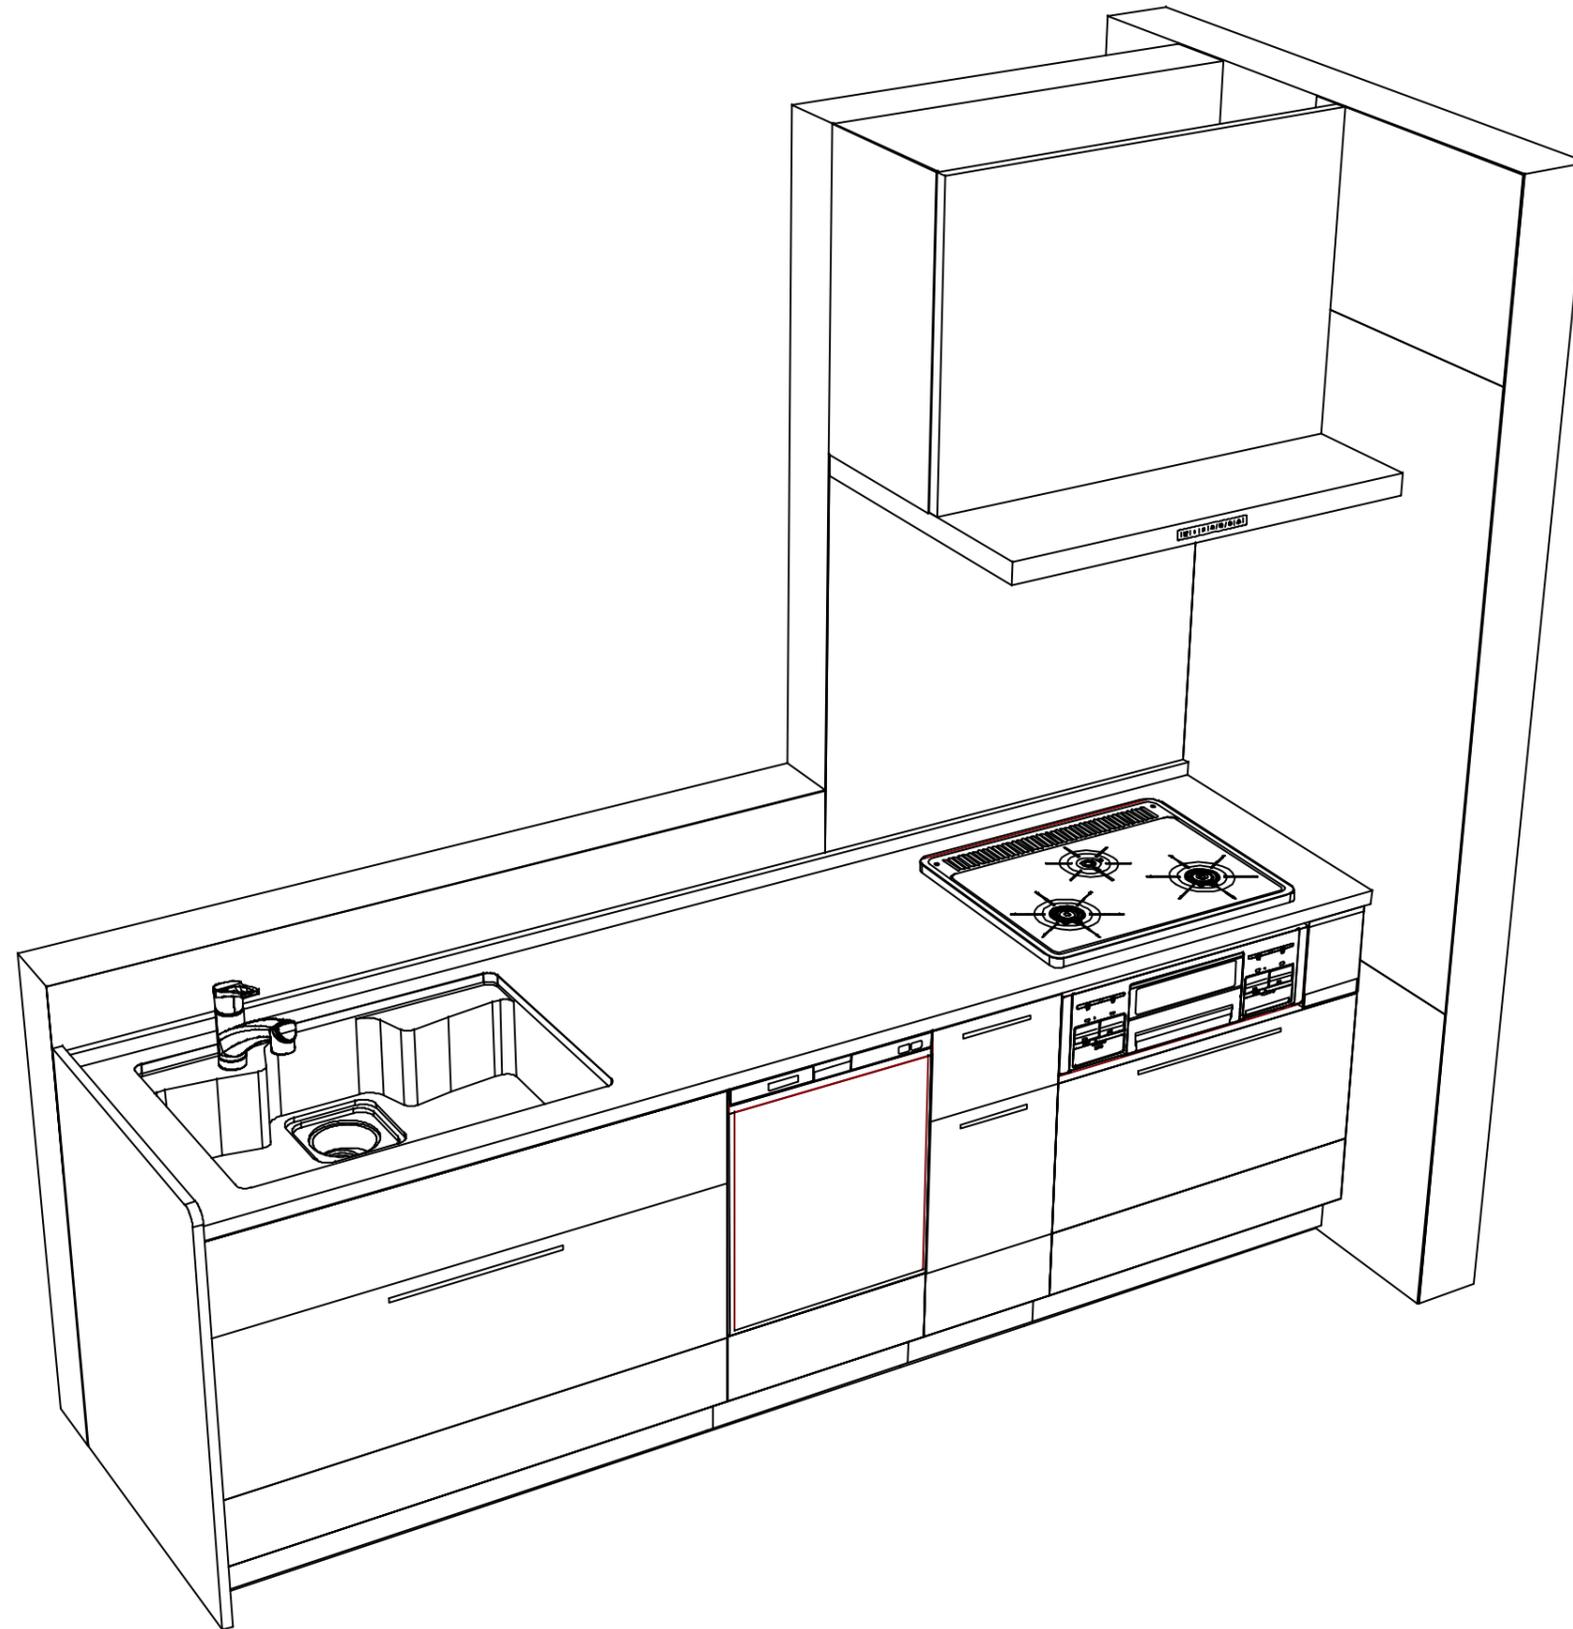

Takara standard
タカラスタンダード株式会社

現場名称： 支社_山形SR SK9様邸

現場番号： C6269762

山形営業所

ぴったりサイズ木製システムキッチン Refit リフィット

プラン番号： 1305E-2509-0081T

担当営業：

姿図 2

縮尺： 1 / 30

作成日： 2025年9月7日

担当アドバイザー：

縮尺：A3サイズ等倍