

ホーローシステムキッチン 御見積書

御名前 仙台-山形SR SK4 様

業者 TRSIA-4-VSJ(IMG) 様

商品名 Treasia トレーシア

作成日 2020年12月3日
 プラン番号 1305E-2012-0028T
 現場番号 A6194837

タカスタンダード株式会社
 山形営業所
 山形県山形市上町5丁目1番8号
 TEL 023-644-8540 / FAX 023-644-8127

山形ショールーム
 TEL 023-644-8508 / FAX 023-644-8597

商品
 御見積金額 **¥609,000 (税込 ¥669,900)**

()内の価格は税込価格<税率10%>を表示しています。

(参考) 別途 商品組付費 ¥75,000 (税込 ¥82,500)

商品御見積金額には商品組付費は含まれておりません。
 商品組付費は現場の状況により変動する事があります。
 又、給水・給湯・ガス・ダクト・電気等の接続工事は含まれておりません。

担当営業	担当アドバイザー	プラン作成者
	片倉	片倉

備考

御見積仕様

(キッチン)

奥行	奥行65cm
キッチン本体サイズ	I型255cm
天板高さ	85cm
扉カラー	ブル-グリーン・ブラックモ-ル
キッチンパネル	なし
引手タイプ	ハンドル引手タイプ
ワークトップ材質	人造大理石
カラー	シャイングレー
水栓	ハンドシャワー水栓
食器洗い乾燥機	シンク下設置間口45cmタイプ
加熱機器	IHヒーター
レンジ機器	なし
ガス種	LPG
周波数	50Hz

御確認事項

No.*

御名前 仙台-山形SR SK4

様

現場番号	A6194837	プラン番号	1305E-2012-0028T	作成日	2020/12/3
------	----------	-------	------------------	-----	-----------

御見積明細 キッチン

NO	商品名	仕様	品番	数量	単価	金額
1	人造大理石ワークトップ	Zシンク(小物置き)	MKIJ255 TDLW	1	77,500	77,500
2	シンクキャビネット	スライド・シンク下食洗	F-RRXM120KL5(VSJKG	1	84,000	84,000
	食器洗い乾燥機用下飾り		シタガザリDWP45-5(VSJKD	1	3,500	3,500
3	食器洗い乾燥機	引出し式(ブラック色)	TKW-404A	1	86,000	86,000
4	食器洗い乾燥機用前面パネル	扉同色	P-DWP45P (SJ)	1	3,500	3,500
5	調理台キャビネット	足元スライド(3段引出し)	F-TFVZ060 -5(VSJKG	1	67,500	67,500
6	コンロ用キャビネット	足元スライド、ミキリ対応	F-KTVZ075JR5(VSJKG	1	71,500	71,500
7	水栓	ハンドシャワー水栓	KM5021TTKC	1	32,500	32,500
8	電気加熱機器	IHヒーター両面焼き(ブラック色)	HTB-TS6K	1	114,000	114,000
【ベースキャビネット小計】				9		540,000
9	レンジフード	シロッコファン(ブラック色)	VUA-901AD (K)	1	34,500	34,500
	前幕板	高さ70cmタイプ、ブラック色	マエマク90VUA-640(K)	1	5,500	5,500
10	レンジフード別売部品	横化粧板、ブラック	ヨコセヨウイタVUA-700(K)	1	3,500	3,500
11	シロッコファン用排気金具	上方排気接続用	マルダクトカグ(U)	1	3,000	3,000
12	エンドパネル	奥行65cmキャビネット用	EP-XN-85 (VSJKD	1	8,500	8,500
13	台輪カバー	ブラック	ダイワカバー-V3(K)	1	5,500	5,500
14	水切り	Zシンク用	ミズキリZ-B	1	3,500	3,500
15	どこでもラック(スクエアタイプ)	小物置きS + フック、チャコールグレー	MGSK コモラックS (CG	1	2,500	2,500
16	どこでもラック(スクエアタイプ)	タオルハンガーL、チャコールグレー	MGSK タオルハンガー-L (CG	1	2,500	2,500
キッチン合計				18		¥609,000
商品総合計				18		¥609,000

御見積明細の価格には消費税は含まれておりません。別途消費税が必要となります。

(参考) 別途 商品組付費





キッチン商品組付費

¥75,000 (税込 ¥82,500)

商品組付費は現場の状況により変動する事があります。又、給水・給湯・ガス・ダクト・電気等の接続工事は含まれておりません。

()内の価格は税込価格 < 税率10% > を表示しています。

- 必ずご確認ください。
 - ・天井高さ、吊戸棚・レンジフード取付高さをご確認ください。
 - ・《 》内寸法は参考寸法です。
- 表示記号について
 - ・KP：キッチンパネル

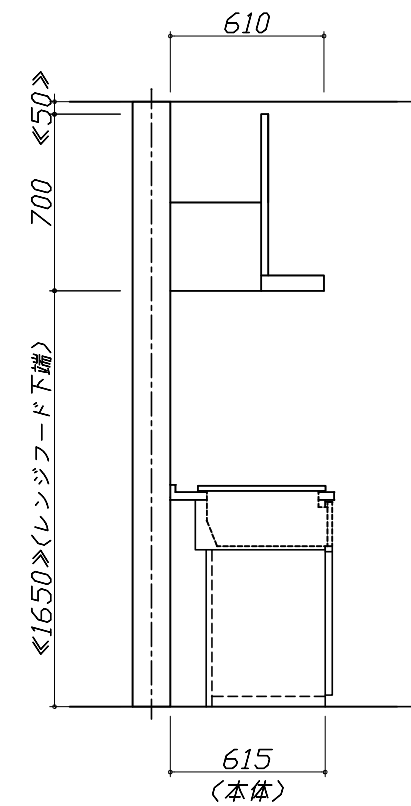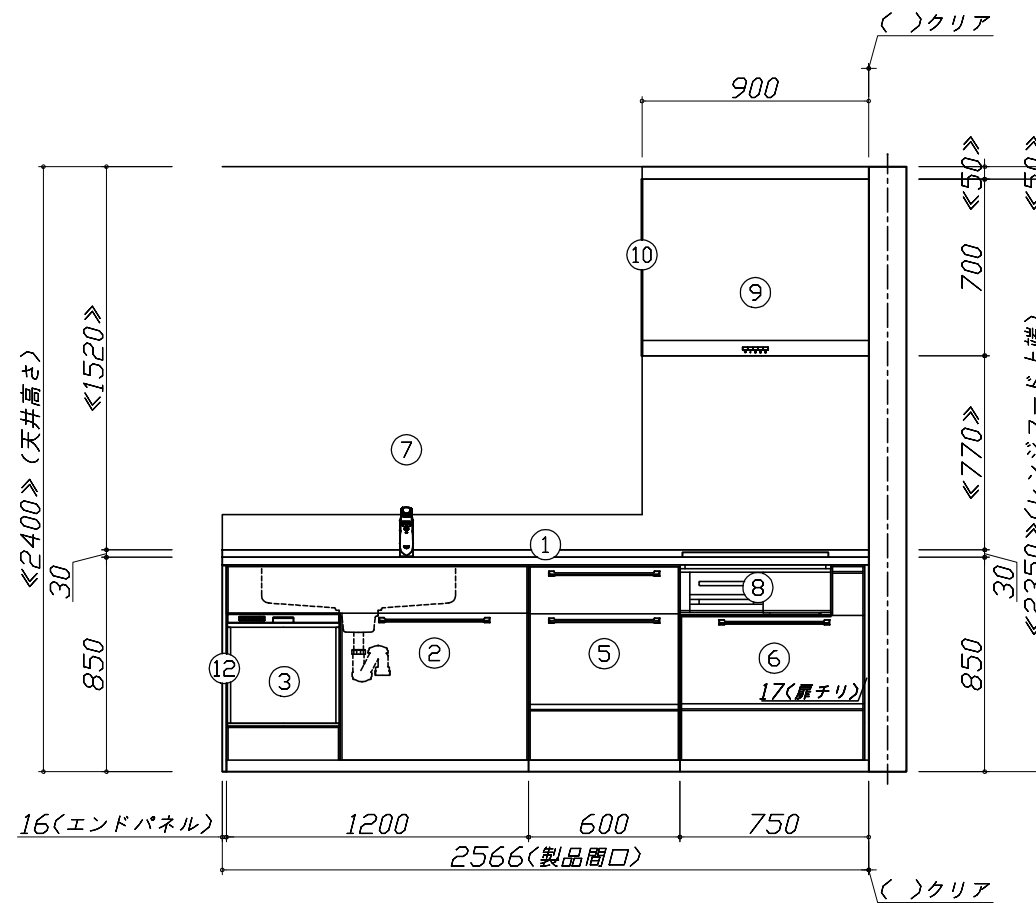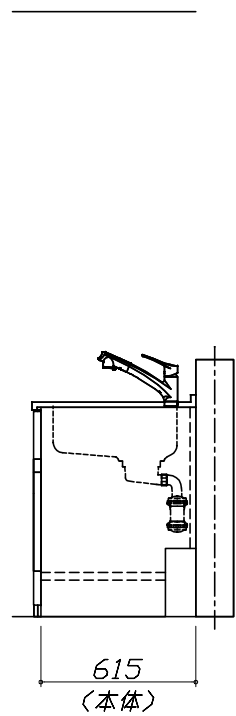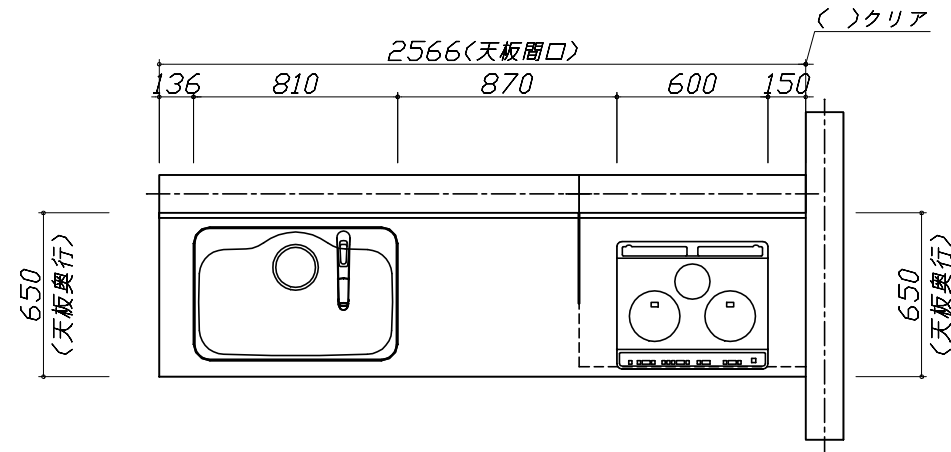


Takara standard
タカラスタンダード株式会社

現場名称： 仙台-山形SR SK4様邸
現場番号： A6194837
山形営業所

ホーローシステムキッチン Treasia トレーシア
プラン番号： 1305E-2012-0028T
担当営業：

姿図 1
縮尺： 1 / 30
作成日： 2020年12月3日
担当アドバイザー： 片倉

縮尺：A3サイズ等倍

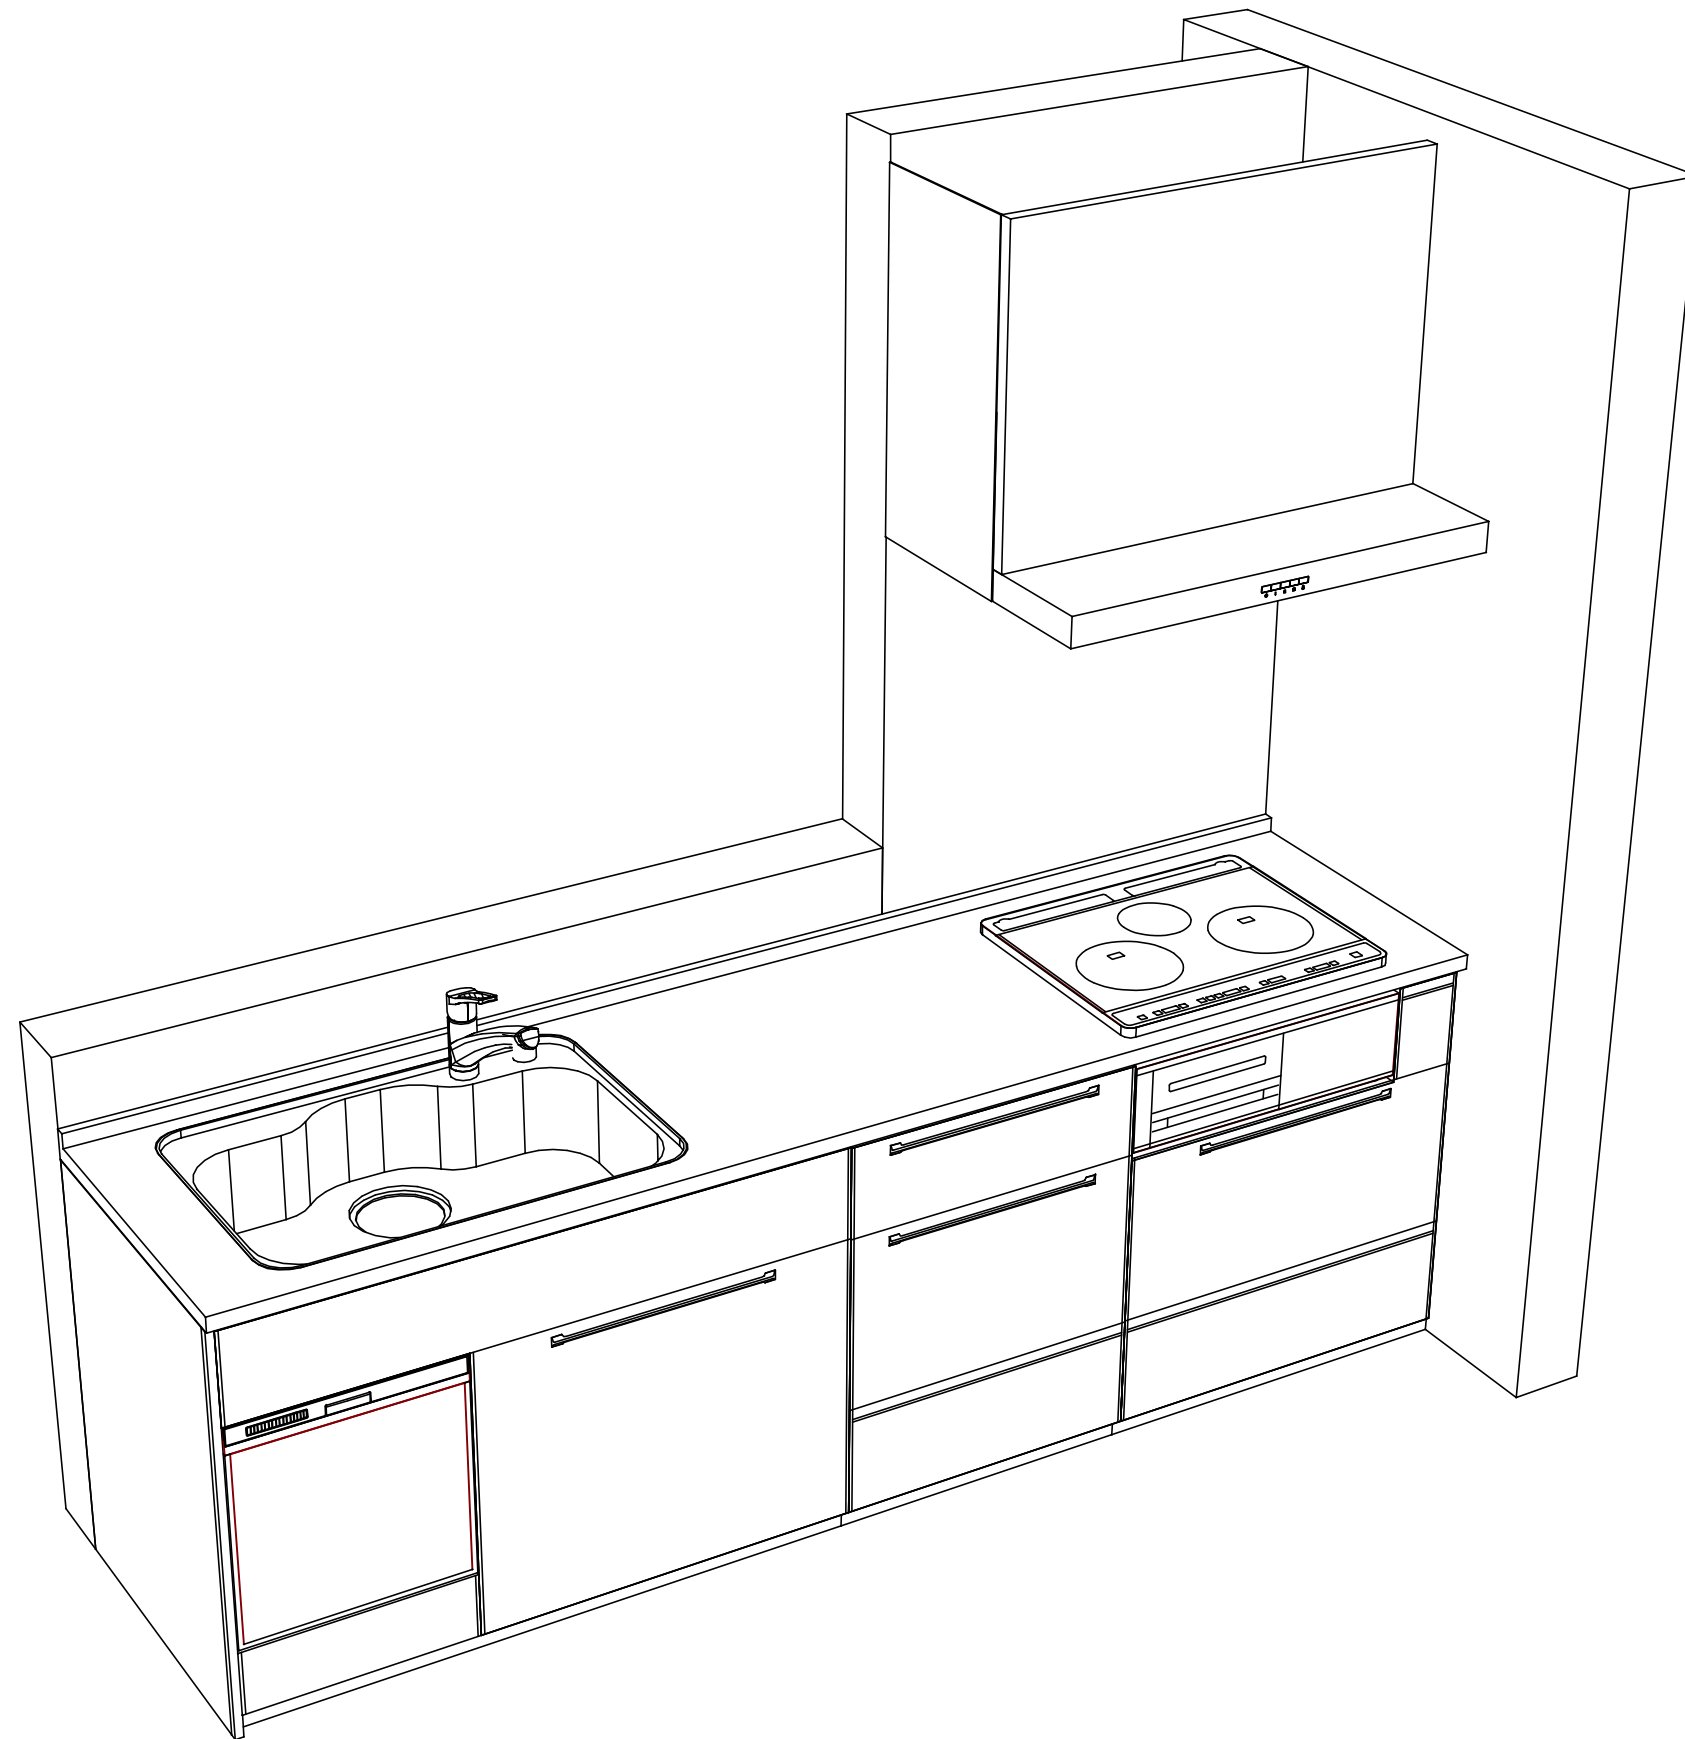

Takara standard
 タカラスタンダード株式会社

現場名称： 仙台-山形SR SK4様邸
 現場番号： A6194837
 山形営業所

ホーローシステムキッチン Treasia トレーシア
 プラン番号： 1305E-2012-0028T
 担当営業 :

姿図 2
 縮尺： 1 / 30
 作成日： 2020年12月3日
 担当アドバイザー： 片倉

縮尺：A3サイズ等倍