

ホーローシステムキッチン 御見積書

御名前 三重-四日市SR SK15 様

業者 様

商品名 Treasia トレーシア

作成日 2025年3月21日
プラン番号 5905B-2503-0349T
現場番号 C2700221

タカラスタANDARD株式会社
◆四日市営業所
三重県四日市市青葉町800-38
TEL 059-353-2244 / FAX 059-353-2250

◆四日市ショールーム
TEL 059-354-2299 / FAX 059-354-2484

商品
御見積金額 ￥1,144,900 (税込 ￥1,259,390)

()内の価格は税込価格<税率10%>を表示しています。

《参考》別途 商品組付費 ￥121,000 (税込 ￥133,100)

- ※ 商品御見積金額には商品組付費は含まれておりません。
- ※ 商品組付費には配送・搬入・商品組付等の費用を含んでいます。
- ※ 商品組付費は現場の状況により変動する事があります。
又、給水・給湯・ガス・ダクト・電気等の接続工事は含まれておりません。

◆ 御見積仕様

《キッチン》

奥行	奥行65cm
キッチン本体サイズ	I型255cm
天板高さ	85cm
扉カラー	フローラルアイボリー・シルバーモール
キッチンパネル	HDタイプ:アウリジーナタイル
引手タイプ	レール引手タイプ
ワークトップ材質	アクリル人造大理石
カラー	ソリッドベージュ
水栓	ハンドシャワー水栓
食器洗い乾燥機	シンク下設置間口45cmタイプ
加熱機器	IHヒーター
レンジ機器	なし
ガス種	LPG
周波数	60Hz

◆ 御確認事項

担当営業	担当アドバイザー	プラン作成者
	SK15	

◆ 備考

★プライスカート価格:¥1,071,000-

--	--

No.*

御名前 三重-四日市SR SK15

様

現場番号	C2700221	プラン番号	5905B-2503-0349T	作成日	2025/3/21
------	----------	-------	------------------	-----	-----------

御見積明細 キッチン

NO	商品名	仕様	品番	数量	単価	金額
1	人造大理石ワークトップ	アクリル人造大理石シンク(ベージュ)	AJIV255 TDRU	1	168,500	168,500
2	シンクキャビネット	スライド・シンク下食洗	F-RRXR105KR5(VSIVF	1	95,500	95,500
3	食器洗い乾燥機	引出し式(シルバー色)	TKW-405AM-SV	1	111,000	111,000
4	食器洗い乾燥機用前面パネル	扉同色	P-DWM45VL5(SIV)-1	1	14,500	14,500
5	調理台キャビネット	足元スライド(3段引出し)	F-TFVZ075 -5(VSIVF	1	89,000	89,000
6	コンロ用キャビネット	足元スライド、ミキリ対応	F-KTVZ075JL5(VSIVF	1	84,500	84,500
7	水栓	エコタイプハンドシャワー水栓	KM5021TTKE	1	36,500	36,500
8	電気加熱機器	IHヒーター両面焼き(ライトグレー色)	CH-AS6LTA	1	165,000	165,000
【ベースキャビネット小計】				8		764,500
9	ウォールキャビネット	耐震ラッチ付	W-M A090 -P(VSIVF-D	1	34,000	34,000
10	ウォールキャビネット	耐震ラッチ付	W-M A045 RP(VSIVF-D	1	21,500	21,500
11	ウォールキャビネット	アイラックタイプ用、耐震ラッチ付	W-MR A045ZRP(VSIVF	1	21,500	21,500
	アイラック	Lタイプ、シルバー	SDL-45L	1	28,400	28,400
	アイラック用前面パネル	扉色対応用	P-SDL45(SI)	1	5,500	5,500
12	アイラック	シルバー	SDL-45	1	26,000	26,000
	アイラック用前面パネル	扉色対応用	P-SDL45(SI)	1	5,500	5,500
13	アイラック	水切タイプ(LED仕様)、シルバー	SDLM-90(P)	1	46,100	46,100
	アイラック用前面パネル	扉色対応用	P-SDLM90(SI)	1	7,000	7,000
14	アイラック用アルミカバー	レンジフード横用、シルバー	SDLカバー-L	1	2,000	2,000
15	レンジフード(本体)	シロッコファン、シルバー	VRAT-752ADR(V)	1	71,000	71,000
	レンジフード用前面パネル	扉同色	VZP-75-655HN(SI)	1	7,000	7,000
16	エンドパネル	奥行65cmキャビネット用	EP-XN-85 (VSIVD	1	10,500	10,500
17	エンドパネル	ウォールキャビネット、電動昇降、VUSVDS用	EP-WM (VSIVD	1	7,500	7,500
18	前台輪カバー		P-DC105 -5(W)	1	4,000	4,000
19	前台輪カバー		P-DC075 -5(W)	1	3,500	3,500
20	前台輪カバー		P-DC073 -5(W)	1	3,500	3,500
21	施工部材		シリコン(ホワイト2)	1	1,000	1,000
22	施工部材		シリコン(アイボリー)	1	1,000	1,000
キッチン合計				27		¥1,071,000

御名前 三重-四日市SR SK15 様

現場番号	C2700221	プラン番号	5905B-2503-0349T	作成日	2025/3/21
------	----------	-------	------------------	-----	-----------

御見積明細 キッチンパネル

NO	商品名	仕様	品番	数量	単価	金額
1	ホーローキッチンパネルHDタイプ	フロントパネル135、アウリジーナタイル	PZFN-135 (QRV)	2	17,500	35,000
2	ホーローキッチンパネルHDタイプ	サイドパネル、アウリジーナタイル	PZS-90 (QRV)	1	30,400	30,400
3	パネル施工キット	シリコン色(アイボリー)	パネルセコウキットS(I)-1	1	5,700	5,700
4	KP用エッジセット	樹脂製、ベージュ	KPエッジセットJ(MB)-2	1	2,800	2,800
キッチンパネル合計				5		¥73,900

商品総合計	32	¥1,144,900
-------	----	------------

※ 御見積明細の価格には消費税は含まれておりません。別途消費税が必要となります。

《参考》別途 商品組付費





キッチン商品組付費 ¥87,000 (税込 ¥95,700)

キッチンパネル商品組付費 ¥34,000 (税込 ¥37,400)

※ 商品組付費は現場の状況により変動する事があります。又、給水・給湯・ガス・ダクト・電気等の接続工事は含まれておりません。


()内の価格は税込価格<税率10%>を表示しています。

■必ずご確認ください。
・天井高さ、吊戸棚・レンジフード取付高さをご確認ください。
・《 》内寸法は参考寸法です。
■表示記号について
・KP：キッチンパネル

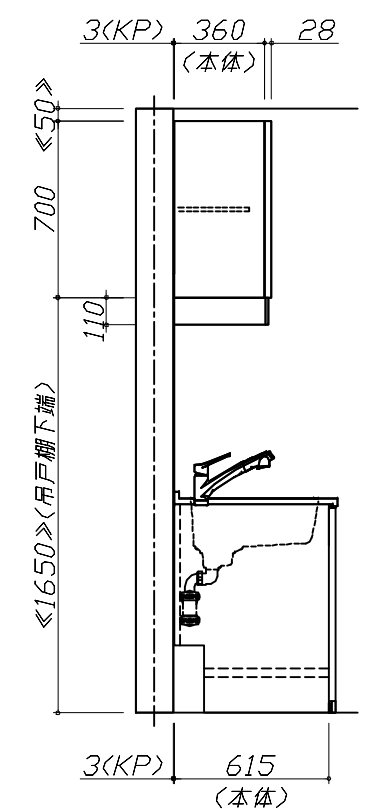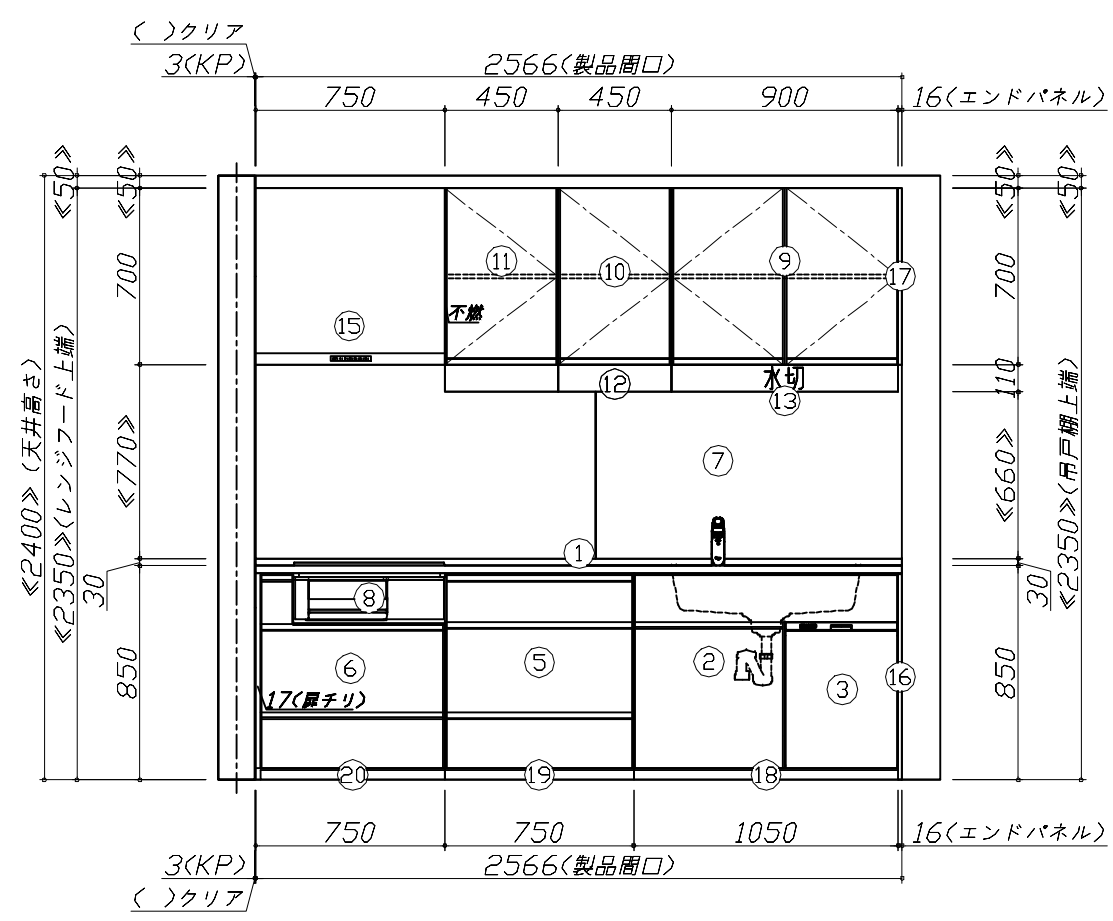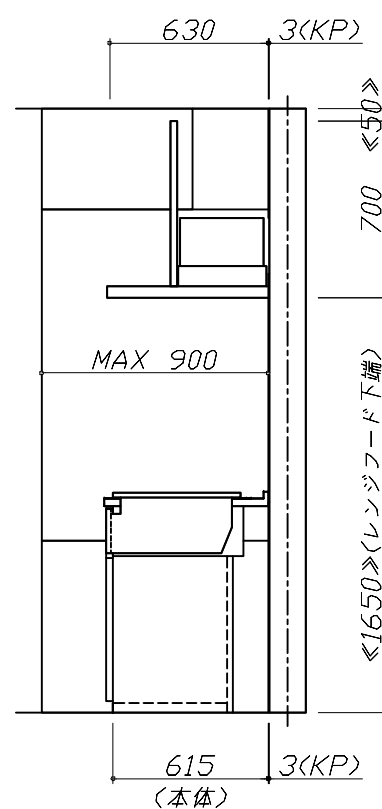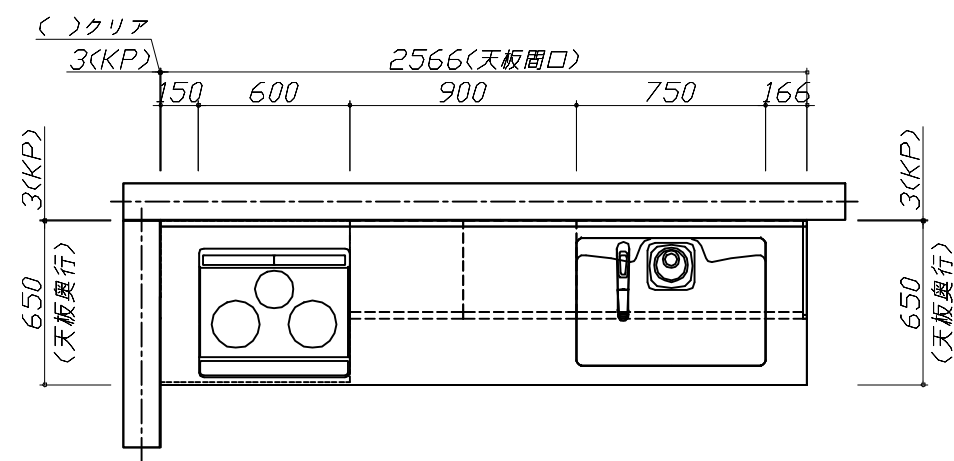

Takara standard タカラスタンダード株式会社	現場名称： 三重-四日市SR SK15様邸	ホーローシステムキッチン Treasia トレーシア	姿図 1	縮 尺： 1 / 30
	現場番号： C2700221	プラン番号： 5905B-2503-0349T	作成日： 2025年3月21日	
	四日市営業所	担当営業：	担当アドバイザー： SK15	

縮尺：A3サイズ等倍

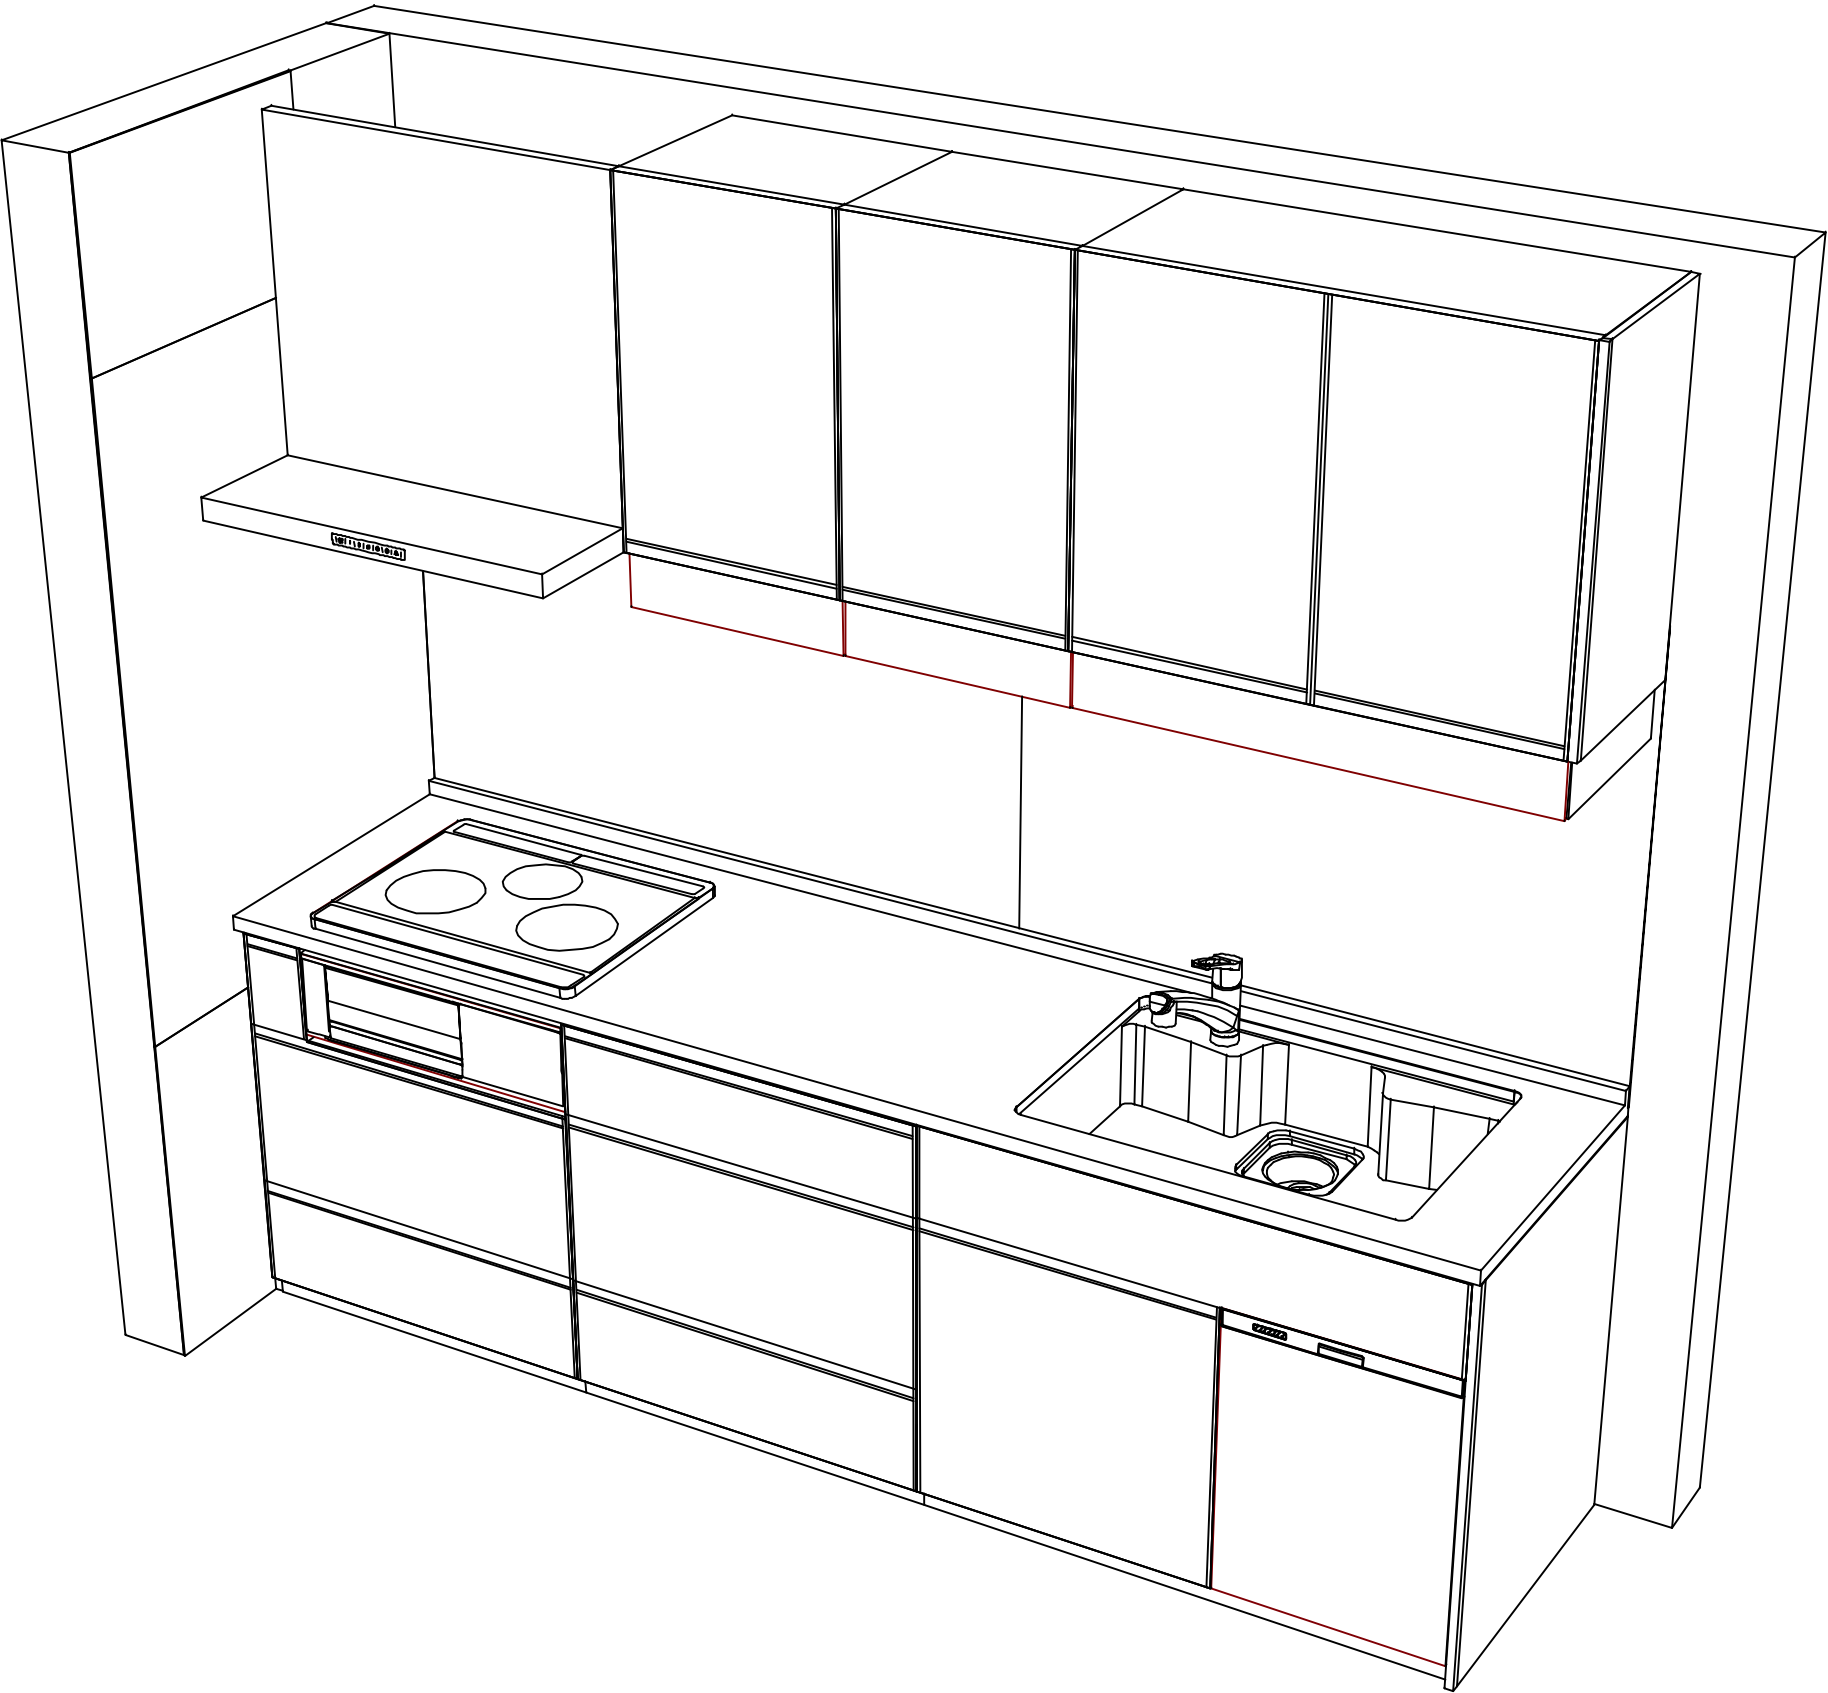

Takara standard
タカラスタンダード株式会社

現場名称： 三重-四日市SR SK15様邸	ホーローシステムキッチン Treasia トレーシア	姿図 2	縮 尺： 1 / 30
現場番号： C2700221	プラン番号： 5905B-2503-0349T	作成日： 2025年3月21日	
四日市営業所	担当営業：	担当アドバイザー： SK15	

縮尺：A3サイズ等倍