

ぴったりサイズ木製システムキッチン 御見積書

御名前 三重-四日市SR SK11 様

業者 様

商品名 Refit リフィット

作成日 2025年8月24日
プラン番号 5905B-2508-0145T
現場番号 C2700199

タカスタンダード株式会社
◆四日市営業所
三重県四日市市青葉町800-38
TEL 059-353-2244 / FAX 059-353-2250

◆四日市ショールーム
TEL 059-354-2299 / FAX 059-354-2484

商品
御見積金額 ￥481,800 (税込 ￥529,980)

()内の価格は税込価格<税率10%>を表示しています。

《参考》別途 商品組付費 ￥95,000 (税込 ￥104,500)
《参考》別途 現場配送費 ￥0 (税込 ￥0)

※ 商品御見積金額には商品組付費は含まれておりません。
※ 商品組付費には搬入・商品組付等の費用を含んでいます。
※ 商品組付費は現場の状況により変動する事があります。
又、給水・給湯・ガス・ダクト・電気等の接続工事は含まれておりません。

◆ 御見積仕様

《キッチン》

キッチン本体サイズ	I型255cm
天板高さ	90cm
扉カラー	グループ1:ディープグレー
引手	レール引手(ブラック)
キッチンパネル	Pタイプ:マーブルグレー
ワークトップ材質	ステンレス
カラー	オーバルエンボス加工
水栓	シングルレバー水栓
食器洗い乾燥機	なし
加熱機器	60cmホーロートップガスコンロ
レンジ機器	なし
ガス種	LPG
周波数	60Hz

◆ 御確認事項

担当営業	担当アドバイザー	プラン作成者
	SK11	

◆ 備考

★プライスカート価格: ￥381,700
※2025年9月入替

--	--

No.*

御名前 三重-四日市SR SK11

様

現場番号	C2700199	プラン番号	5905B-2508-0145T	作成日	2025/8/24
------	----------	-------	------------------	-----	-----------

御見積明細 キッチン

NO	商品名	仕様	品番	数量	単価	金額
1	ステンレスワークトップ	Zシンク(小物置き)	TIIJ255 GARD-N	1	67,900	67,900
2	シンクキャビネット	足元スライド、ソフトクローズ、ホーロー底板有、見切り無	F-RMVM105ウ-5EAPネ-F	1	78,800	78,800
3	調理台キャビネット	足ス3段引出、ソフトクローズ、ホーロー底板有	F-TFVB075 -5EAPネ-F	1	42,500	42,500
4	コンロ用キャビネット	足元スライド、ソフトクローズ、ホーロー底板有、見切り有	F-KKVB075 L5EAPネ-F-ハ	1	41,500	41,500
5	水栓	エコタイプシングルレバー水栓	KM5011TTKE	1	17,500	17,500
6	ガス加熱機器(ホーロートップ)	片面焼き、ブラック	TN36A60 P	1	54,500	54,500
【ベースキャビネット小計】				6		302,700
7	レンジフード	シロッコファン(ブラック色)	VUA-901AD (K)	1	42,500	42,500
	前幕板	高さ70cmタイプ、ブラック色	マエマク90VUA-640(K)	1	6,000	6,000
8	レンジフード別売部品	横化粧板、ブラック	ヨコケショウイタVUA-700(K)	1	4,500	4,500
9	シロッコファン用排気金具	上方排気接続用	マルダクトカナグ(U)	1	3,000	3,000
10	エンドパネル	ベースキャビネット用、H90用	EP-XHN90 (APネー)	1	18,500	18,500
11	台輪スパーサー	シンクキャビネット・コンロキャビネット用	ダイワM105X50N	1		
12	台輪スパーサー	シンクキャビネット・コンロキャビネット用	ダイワM 75X50N	2		
13	まな板立て	Z・ZSシンク用	マナイタテZ(B)	1	2,000	2,000
14	水切りプレート	Zシンク用	ミズキリプレートZT	1	4,500	4,500
15	水切り	Zシンク用	ミズキリZ-A	1	4,500	4,500
16	水切りネット	Zシンク用	ミズキリネット Z(A)	1	4,000	4,000
17	水栓別売部品	逆止弁	ギャクシベンKM346M	1	1,900	1,900
18	天板オプション		ジャバラセット	1	600	600
19	施工部材		シリコン(ホワイト2)	1	1,000	1,000
20	施工部材		シリコン(クリア2)	1	1,000	1,000
キッチン合計				22		¥396,700

御見積明細 キッチンパネル

NO	商品名	仕様	品番	数量	単価	金額
1	ホーローキッチンパネルPタイプ	フロントパネル120、マーブルグレー	PZFN-120 (MGN)	2	12,300	24,600
2	ホーローキッチンパネルPタイプ	サイドパネル、マーブルグレー	PZS-90 S(MGN)	1	22,600	22,600
3	ホーローキッチンパネルPタイプ	窓パネル185、マーブルグレー	PZW -185 (MGN)	1	10,300	10,300
4	パネル施工キット	シリコン色(グレー)	パネルセコウキットS(G)-1	1	5,700	5,700
5	KP用エッジセット	樹脂製、グレー	KPEッジセットJ (PG)-2	1	2,800	2,800

御名前 三重-四日市SR SK11 様

現場番号	C2700199	プラン番号	5905B-2508-0145T	作成日	2025/8/24
------	----------	-------	------------------	-----	-----------

御見積明細 キッチンパネル

NO	商品名	仕様	品番	数量	単価	金額
6	ホーローキッチンパネルPタイプ	フロントパネル90、マーブルグレー	PZFN- 90 (MGN)	1	10,300	10,300
7	ホーローキッチンパネルPタイプ	フロントパネル60、マーブルグレー	PZFN- 60 (MGN)	1	8,800	8,800
キッチンパネル合計				8		¥85,100

商品総合計	30	¥481,800
-------	----	----------

※ 御見積明細の価格には消費税は含まれておりません。別途消費税が必要となります。

《参考》別途 商品組付費

キッチン商品組付費 ¥61,000 (税込 ¥67,100)

キッチンパネル商品組付費 ¥34,000 (税込 ¥37,400)





《参考》別途 現場配送費

¥0 (税込 ¥0)

※ 商品組付費は現場の状況により変動する事があります。又、給水・給湯・ガス・ダクト・電気等の接続工事は含まれておりません。

()内の価格は税込価格<税率10%>を表示しています。

- 必ずご確認ください。
 - ・天井高さ、吊戸棚・レンジフード取付高さをご確認ください。
 - ・《 》内寸法は参考寸法です。
- 表示記号について
 - ・KP：キッチンパネル

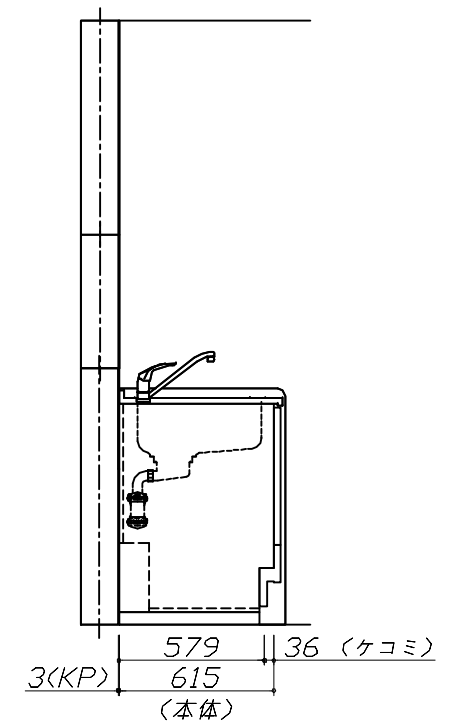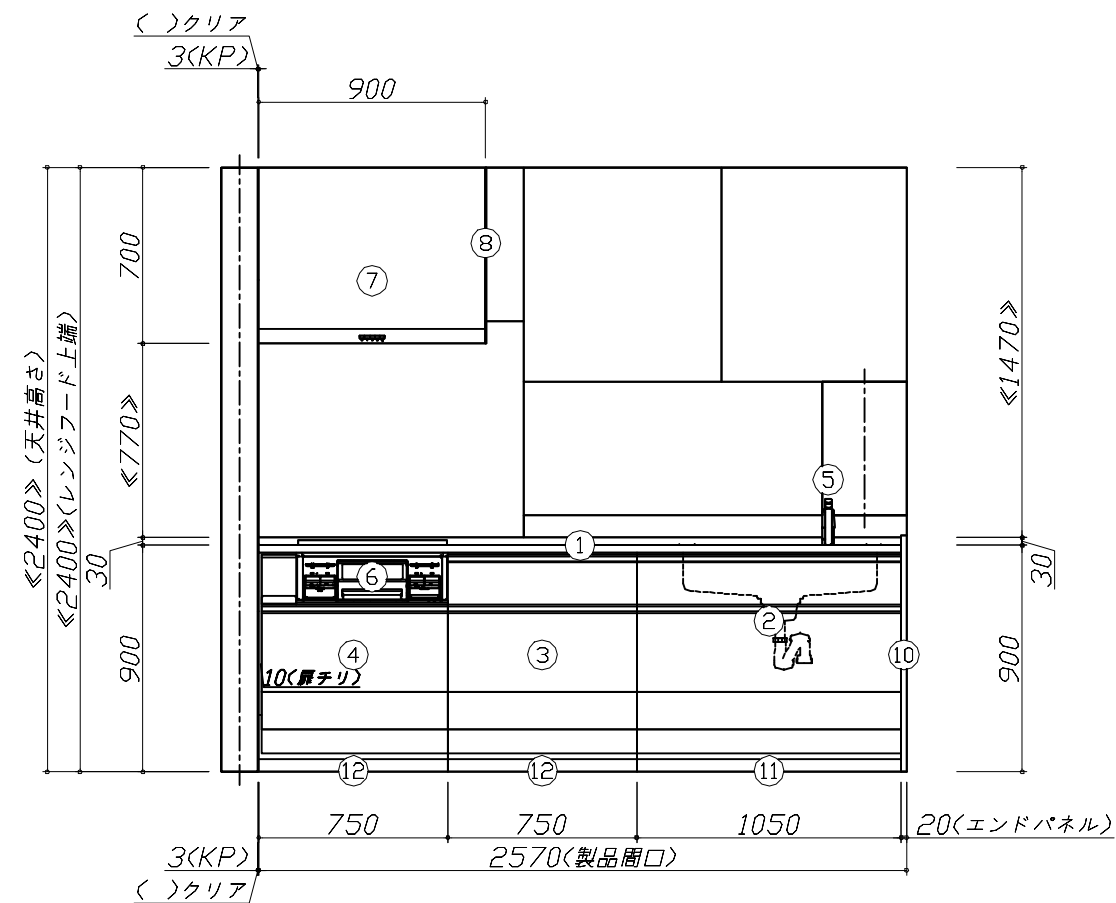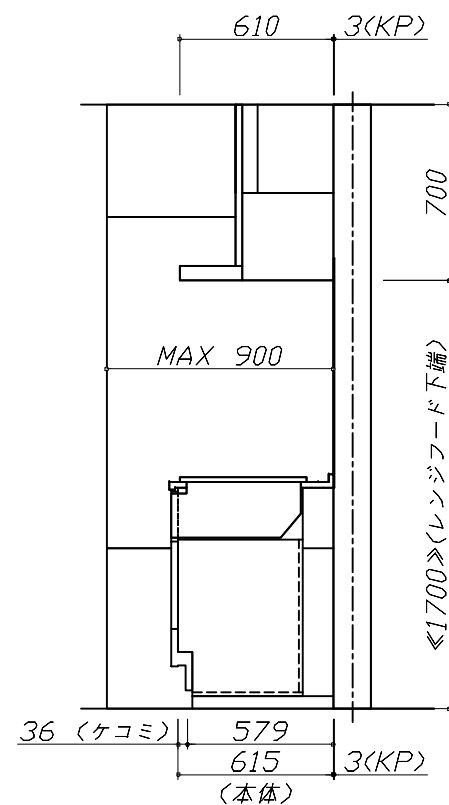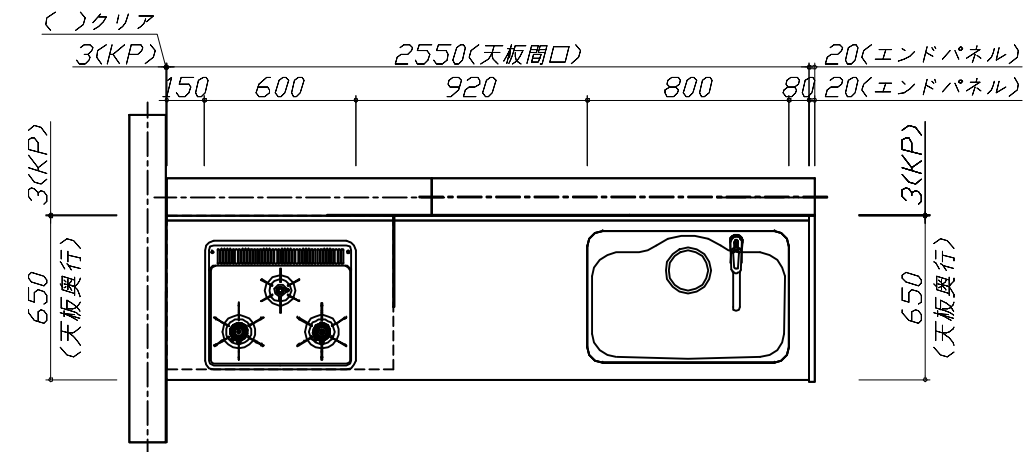


Takara standard

タカスタンダード株式会社

現場名称： 三重-四日市SR SK11様邸	びったりサイズ`木製システムキッチン R e f i t リフィット	姿図 1	縮 尺： 1 / 30
現場番号： C2700199	プラン番号： 5905B-2508-0145T	作成日： 2025年8月24日	
四日市営業所	担当営業：	担当アドバイザー： SK11	

縮尺：A3サイズ等倍

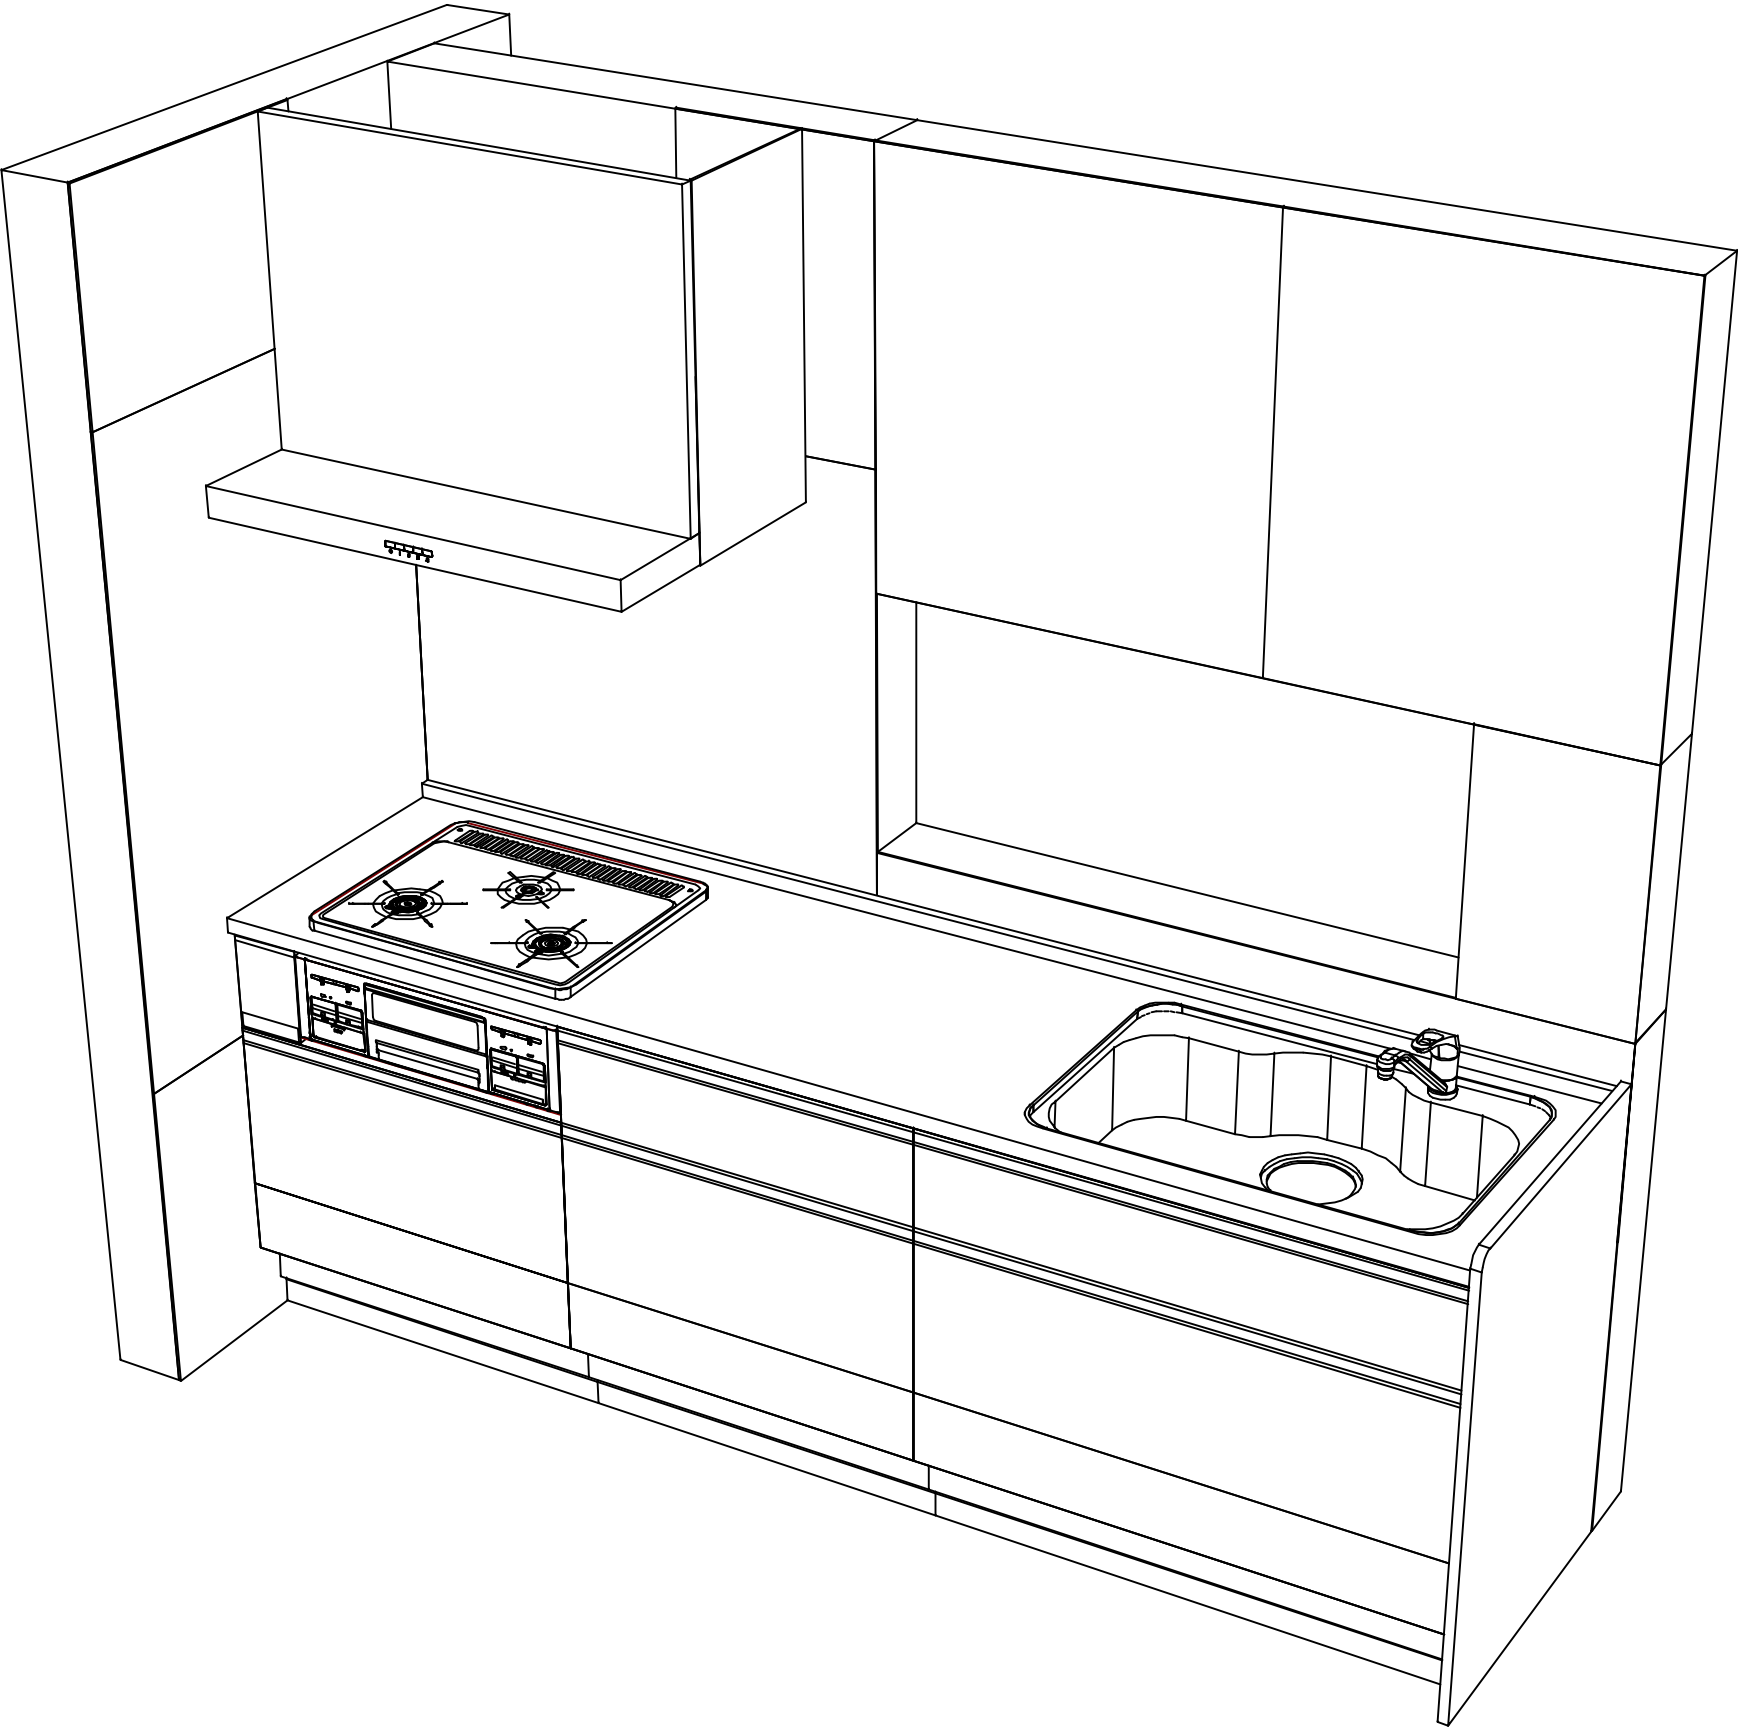

Takara standard タカラスタンダード株式会社	現場名称： 三重-四日市SR SK11様邸	ぴったりサイズ`木製システムキッチン R e f i t リフィット	姿図 2	縮 尺： 1 / 30
	現場番号： C2700199	プラン番号： 5905B-2508-0145T	作成日： 2025年8月24日	
	四日市営業所	担当営業 ：	担当アドバイザー： SK11	

縮尺：A3サイズ等倍