

ホーローシステムキッチン 御見積書

御名前 三重-四日市SR SK5 様

業者 様

商品名 LEMURE レミュー

作成日 2021年5月9日
プラン番号 5905B-2103-0565T
現場番号 A5677088

タカスタンダード株式会社
四日市営業所
三重県四日市市青葉町800-38
TEL 059-353-2244 / FAX 059-353-2250

四日市ショールーム
TEL 059-354-2299 / FAX 059-354-2484

商品
御見積金額 **¥1,444,100 (税込 ¥1,588,510)**

()内の価格は税込価格<税率10%>を表示しています。

(参考) 別途 商品組付費 ¥139,000 (税込 ¥152,900)

商品御見積金額には商品組付費は含まれておりません。
商品組付費は現場の状況により変動する事があります。
又、給水・給湯・ガス・ダクト・電気等の接続工事は含まれておりません。

担当営業	担当アドバイザー	プラン作成者
渡邊	R3年9月展示	小森

備考

【プライス表示価格】
2021.3 食洗器価格改定
2021.9 SK からSK へ水栓移設 IH新規手配

御見積仕様

(キッチン)

キッチン本体サイズ	I型255cm
天板高さ	88cm
扉カラー	ローズウッドホワイト・シルバーモールド
キッチンパネル	エルムホワイト
引手タイプ	レール引手タイプ
ワークトップ材質	アクリル人造大理石
カラー	グラントホワイト
水栓	ハンドシャワー水栓
食器洗い乾燥機	シンク下設置間口45cmタイプ
加熱機器	IHヒーター
レンジ機器	なし
ガス種	LPG
周波数	60Hz

御確認事項

--	--

御名前 三重-四日市SR SK5

様

現場番号	A5677088	プラン番号	5905B-2103-0565T	作成日	2021/5/9
------	----------	-------	------------------	-----	----------

御見積明細 キッチン

NO	商品名	仕様	品番	数量	単価	金額
1	人造大理石ワークトップ	家事らくシンク(ホワイト)	VWI才255 TALW-1	1	198,000	198,000
2	シンクキャビネット	足元スライド・シンク下食洗、フロントポケット、うちにもホーロートレイ	F-RRVM120PL5(LXWHE	1	243,000	243,000
3	食器洗い乾燥機	引出し式(シルバー色)	EW-45R2SMT	1	102,000	102,000
4	食器洗い乾燥機用前面パネル	扉同色	P-DWM45LS (XWHE-1	1	10,000	10,000
5	調理台キャビネット	足元スライド(3段引出、ホーローインナーケース、ホーローインナースライド)	F-TGVM060T-5(LXWHE	1	123,000	123,000
6	コンロ用キャビネット	足元スライド、ミキリ対応	F-KTVM075IR5(LXWHE	1	113,500	113,500
7	水栓	タッチレスハンドシャワー水栓	KM6071ETK	1	79,000	79,000
8	電気加熱機器	IHヒーター両面焼き(シルバー色)	HTB-TS8TMSF	1	192,000	192,000
【ベースキャビネット小計】				8		1,060,500
9	ウォールキャビネット	耐震ラッチ付	W-M A120 -P(LXWHJ-D	1	58,000	58,000
10	ウォールキャビネット	レンジフード横タイプ、耐震ラッチ付	W-M A060ZLP(LXWHJ-D	1	32,500	32,500
11	レンジフード(本体)	シロココファン、ホワイト	VRAE-E752ADL(SW)N	1	105,500	105,500
	レンジフード用前面パネル	扉同色	VZP-75-655H(XW)	1	9,500	9,500
12	エンドパネル	奥行65cmキャビネット(足元スライド)用	EP-XN-88 (LXWHE	1	12,500	12,500
13	エンドパネル	ウォールモデル、電動昇降、VUSVDS用	EP-WM (LXWHE	1	9,000	9,000
14	施工キット		PZ-ST セコウキット(S)-1	1	3,500	3,500
15	台輪スペーサー	奥行65cmキャビネット(足元スライド)用	ダイワH120X3 (K)	1		
16	台輪スペーサー	奥行65cmキャビネット(足元スライド)用	ダイワH 60X3 (K)	1		
17	台輪スペーサー	奥行65cmキャビネット(足元スライド)用	ダイワH 73X3 (K)	1		
18	どこでもラック(アルミホーロータイプ)	小物置き、パールホワイト	MGH-KR(W)	1	5,000	5,000
19	どこでもラック(アルミホーロータイプ)	レードル掛け、パールホワイト	MGH-KH(W)	1	5,000	5,000
20	どこでもラック(アルミホーロータイプ)	フキン掛け、パールホワイト	MGH-FH(W)	1	5,500	5,500
21	間仕切り名人(デラックスタイプ)	ASタイプ	MGマシキリAS240-420	3	4,900	14,700
22	かくせるホーローボックス	間口60cm用	トビラウラHS- 60N	1	5,900	5,900
23	かくせるホーローボックス	間口73cm用	トビラウラHS- 73N	1	6,900	6,900
24	まな板	家事らくシンク用	マナイタVE	1	6,500	6,500
25	まな板立て	家事らくシンク用(人造大理石用)	マナイタテVEK	1	1,500	1,500
26	水切り	家事らくシンク用	ミズキリVE	1	7,500	7,500
27	水切りプレート	家事らくシンク用	ミズキリプレートVE	1	5,000	5,000
28	吊戸下ホーローパネル	直線用、ホワイト	PZT -185 (SW)	2	8,500	17,000

御名前 三重-四日市SR SK5

様

現場番号	A5677088	プラン番号	5905B-2103-0565T	作成日	2021/5/9
------	----------	-------	------------------	-----	----------

御見積明細 キッチン

NO	商品名	仕様	品番	数量	単価	金額
29	足元引出し下飾り板	グレー	P-DX180S88(G1)	2	6,500	13,000
キッチン合計				34		¥1,384,500

御見積明細 キッチンパネル

NO	商品名	仕様	品番	数量	単価	金額
1	ホーローキッチンパネルPタイプ	サイドパネル、エルムホワイト	PZS-90 (QKW)	1	23,900	23,900
2	KP用エッジセット	樹脂製、ホワイト	KPEッジセットJ (MW)-2	1	2,800	2,800
3	パネル施工キット	シリコン色(ホワイト)	パネルセコウキットS(W)-1	1	5,700	5,700
4	ホーローキッチンパネルPタイプ	フロントパネル150、エルムホワイト	PZFN-150 (QKW)	1	13,800	13,800
5	ホーローキッチンパネルPタイプ	フロントパネル135、エルムホワイト	PZFN-135 (QKW)	1	13,400	13,400
キッチンパネル合計				5		¥59,600

商品総合計	39	¥1,444,100
-------	----	------------

御見積明細の価格には消費税は含まれておりません。別途消費税が必要となります。

(参考) 別途 商品組付費

キッチン商品組付費 ¥105,000 (税込 ¥115,500)





キッチンパネル商品組付費 ¥34,000 (税込 ¥37,400)

商品組付費は現場の状況により変動する事があります。又、給水・給湯・ガス・ダクト・電気等の接続工事は含まれておりません。

()内の価格は税込価格<税率10%>を表示しています。

- 必ずご確認ください。
 - ・天井高さ、吊戸棚・レンジフード取付高さをご確認ください。
 - ・《 》内寸法は参考寸法です。
- 表示記号について
 - ・KP：キッチンパネル

■《28》吊戸下ホーローパネルあり

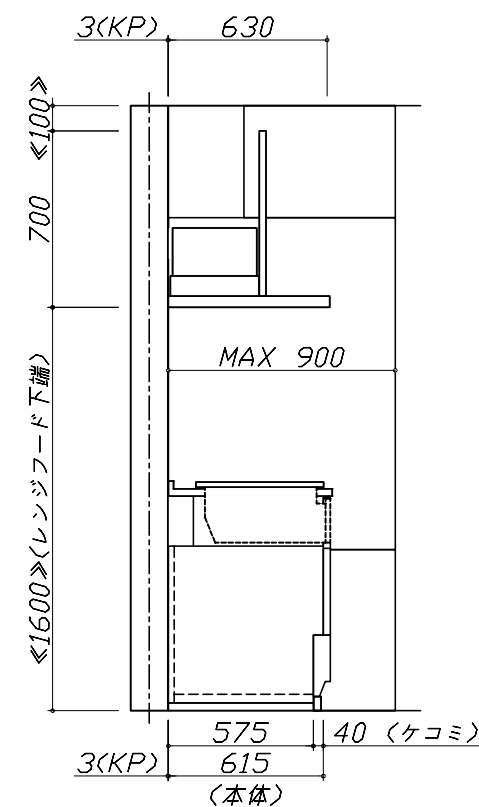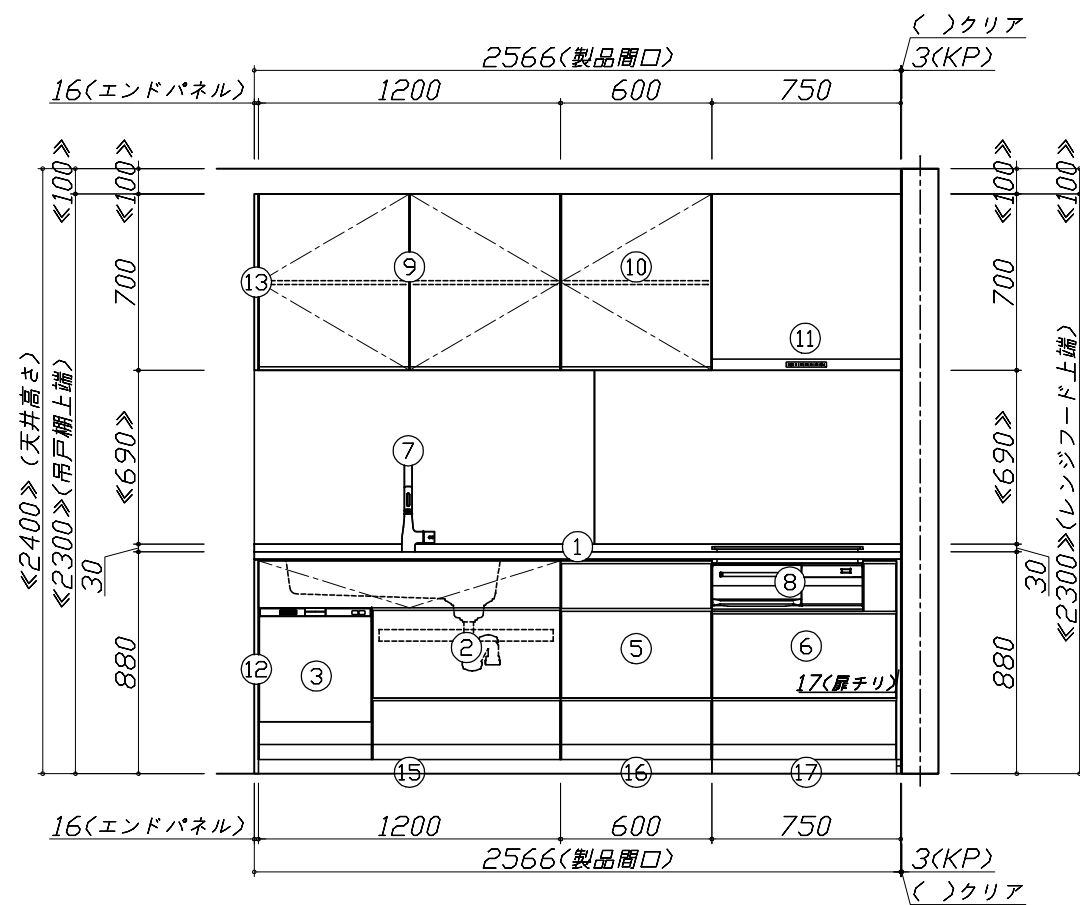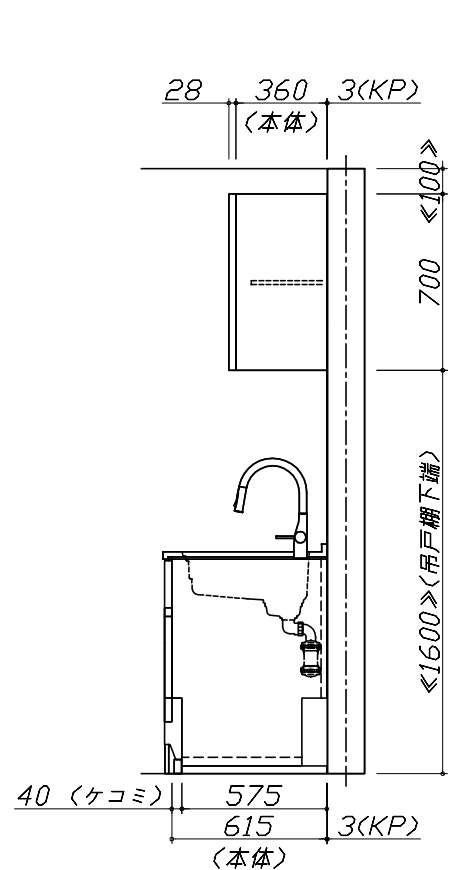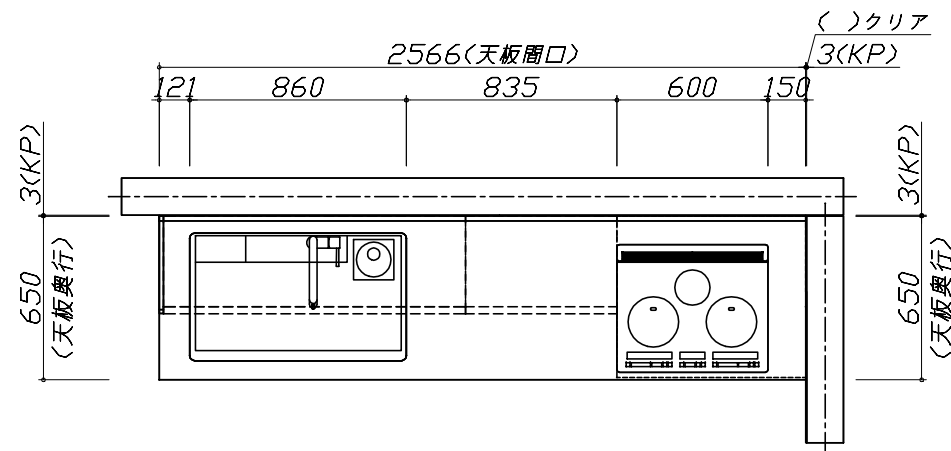


Takara standard
タカラスタンダード株式会社

現場名称： 三重-四日市SR SK5様邸
現場番号： A5677088
四日市営業所

ホーローシステムキッチン LEMURE レミュー
プラン番号： 5905B-2103-0565T
担当営業： 渡邊

姿図 1 縮尺： 1 / 30
作成日： 2021年5月9日
担当アドバイザー： R3年9月展示

縮尺：A3サイズ等倍

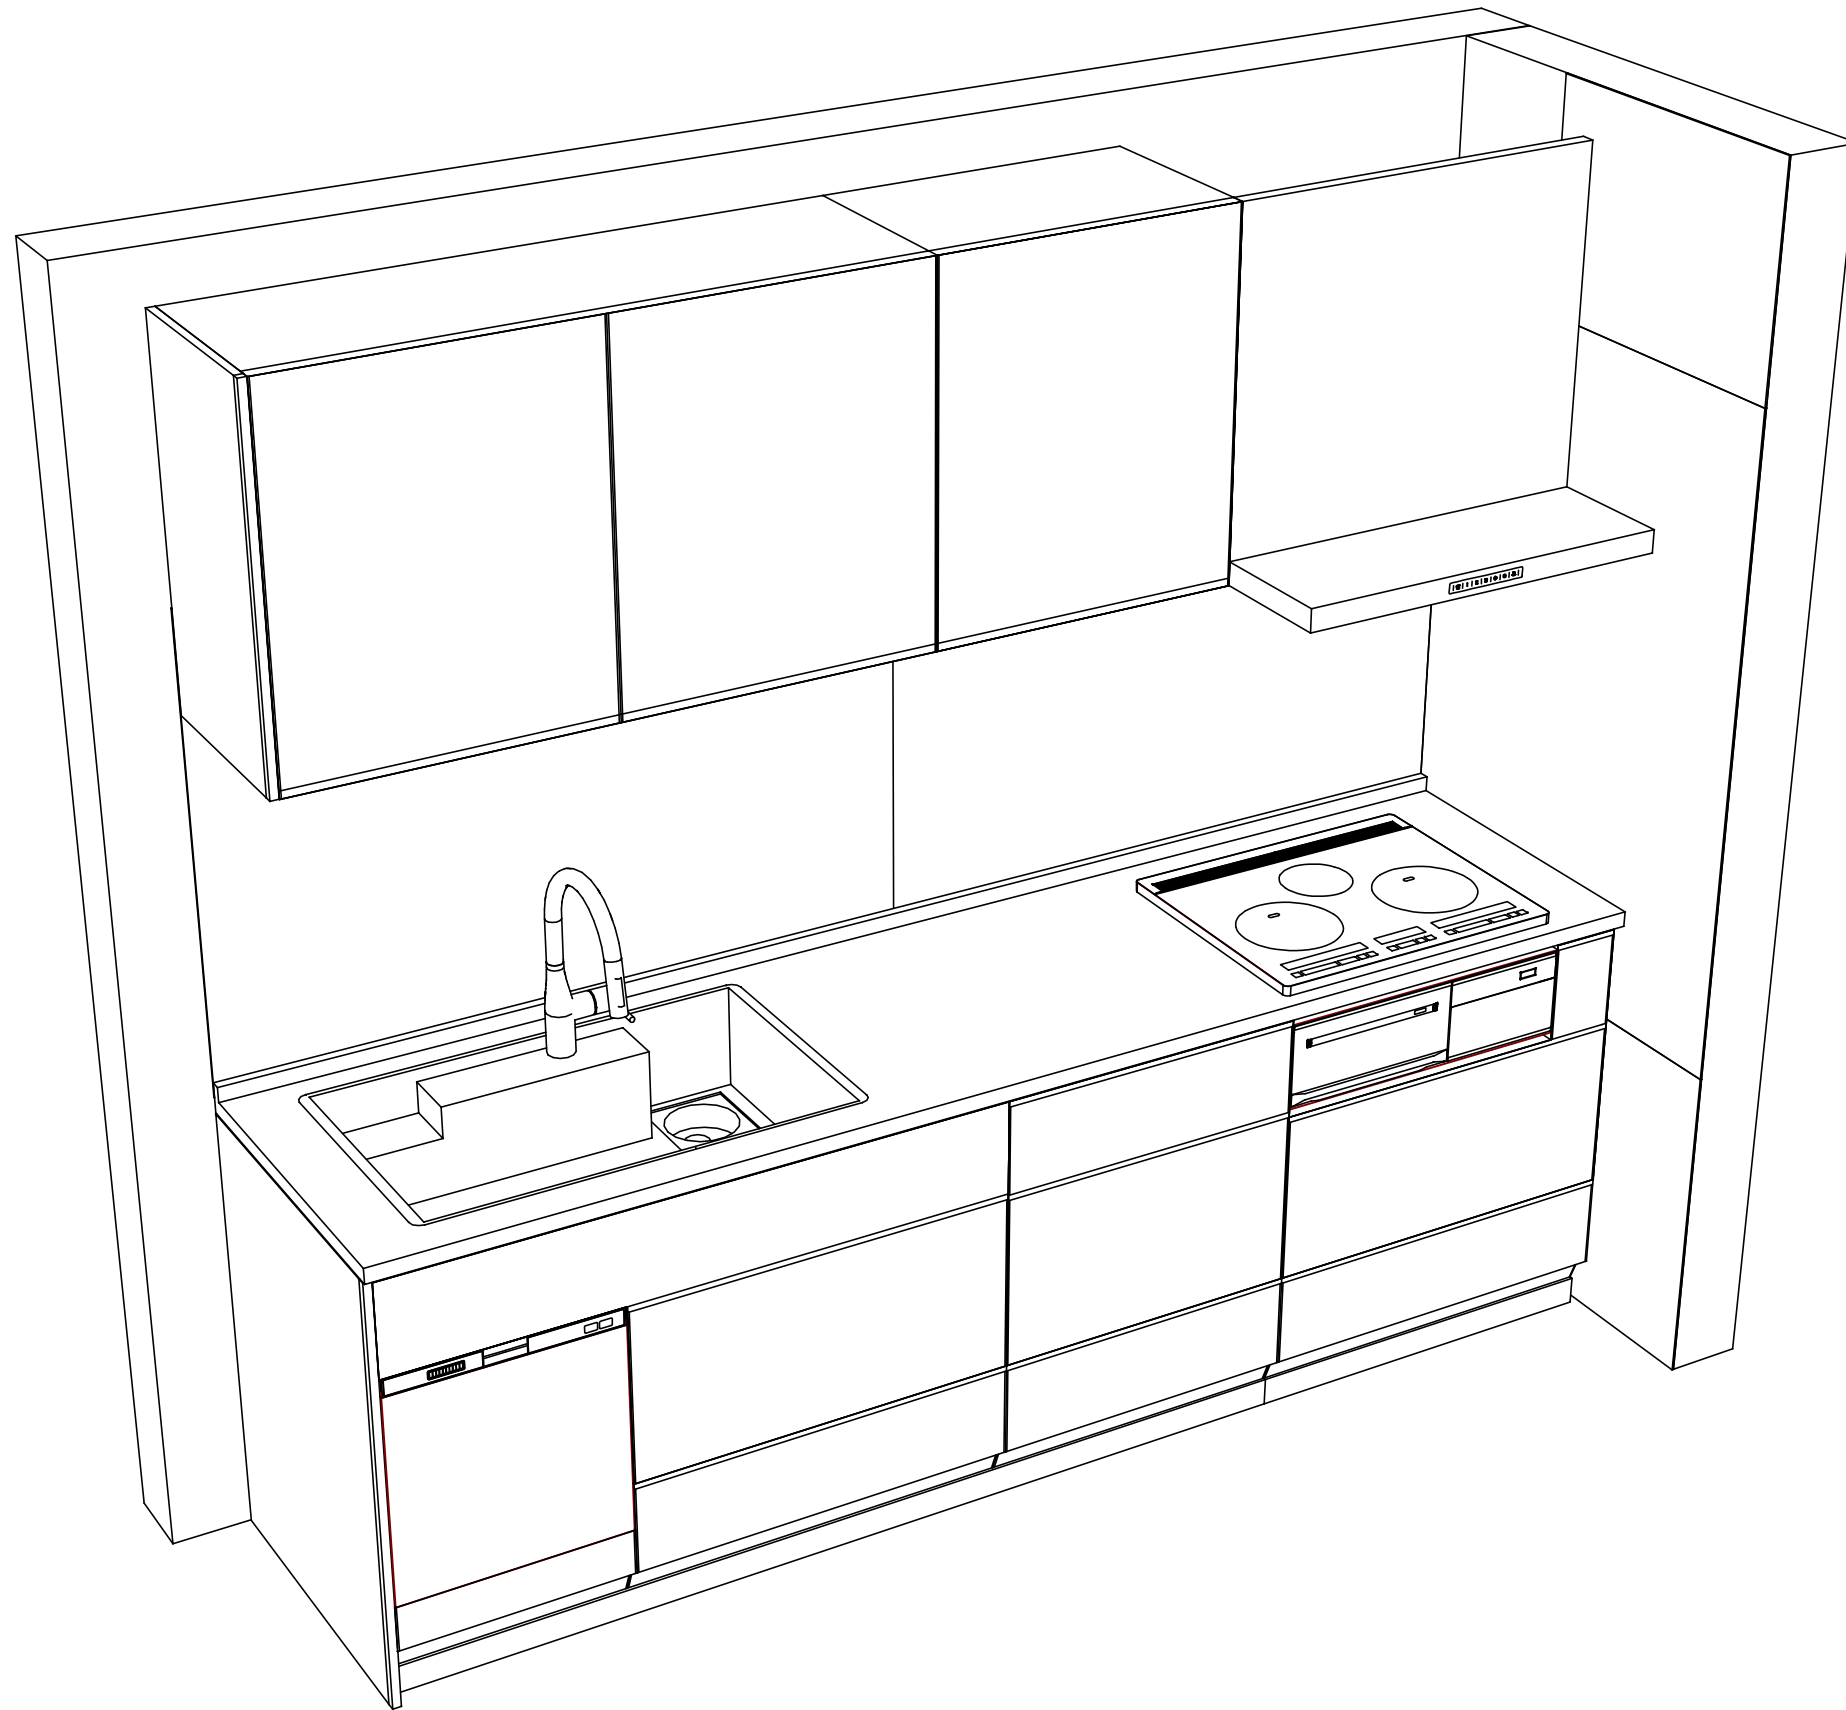

Takara standard
タカラスタンダード株式会社

現場名称： 三重-四日市SR SK5様邸
現場番号： A5677088
四日市営業所

ホーローシステムキッチン LEMURE レミュー
プラン番号： 5905B-2103-0565T
担当営業： 渡邊

姿図 2
縮尺： 1 / 30
作成日： 2021年5月9日
担当アドバイザー： R3年9月展示

縮尺：A3サイズ等倍