

# ホーローシステムキッチン 御見積書

御名前 三重-四日市SR SK1 様

業者 様

商品名 LEMURE レミュー

作成日 2021年3月29日  
 プラン番号 5905B-2103-0786T  
 現場番号 A5661630

タカスタンダード株式会社  
 四日市営業所  
 三重県四日市市青葉町800-38  
 TEL 059-353-2244 / FAX 059-353-2250

四日市ショールーム  
 TEL 059-354-2299 / FAX 059-354-2484

商品  
 御見積金額 **¥1,417,100 (税込 ¥1,558,810)**

( )内の価格は税込価格<税率10%>を表示しています。

**(参考) 別途 商品組付費 ¥117,000 (税込 ¥128,700)**

商品御見積金額には商品組付費は含まれておりません。  
 商品組付費は現場の状況により変動する事があります。  
 又、給水・給湯・ガス・ダクト・電気等の接続工事は含まれておりません。

担当営業	担当アドバイザー	プラン作成者
渡邊	R3年6月展示	小森

備考

## 御見積仕様

(周辺収納)

周辺扉カラー ブラウンシルク・シルバー・モール

キッチンパネル なし

周辺引手タイプ ホーローハンドル引手タイプ

## 御確認事項

御名前 三重-四日市SR SK1

様

現場番号	A5661630	プラン番号	5905B-2103-0786T	作成日	2021/3/29
------	----------	-------	------------------	-----	-----------

## 御見積明細 周辺収納

NO	商品名	仕様	品番	数量	単価	金額
1	トールユニット	システムホ-ロ-ユニット、奥行65cm	O-KFH255	1		
	トールユニット用引戸扉	引戸、ホ-ロ-フル引戸タイプ用	ビ-ラO-DEF090L5(L)BH)	1	150,000	150,000
	トールユニット用引戸扉	引戸、ホ-ロ-フル引戸タイプ用	ビ-ラO-DEF090R5(L)BH)	1	150,000	150,000
	トールユニット用キャビネット下台	奥行65cm、ホ-ロ-フル引戸タイプ	O-DEFM090QL5(L)	1	99,000	99,000
	トールユニット用キャビネット下台	奥行65cm、ホ-ロ-フル引戸タイプ	O-DEFM090QR5(L)	1	99,000	99,000
	トールユニット上台用キャビネット	奥行65cm、ホ-ロ-フル引戸、家電スペースあり	O-UHFM090ML5(L)	1	59,000	59,000
	トールユニット上台用キャビネット	奥行65cm、ホ-ロ-フル引戸、棚板仕様	O-UHFM090 R5(L)	1	50,000	50,000
	トールユニット用引戸レール	ホ-ロ-フル引戸タイプ用	レ-ルO-DEF180	1	185,000	185,000
	トールユニット用扉	開き扉収納ユニット用	ビ-ラO-DS070L5(L)BH)	1	147,500	147,500
	トールユニット用パネル材セット	開き扉収納ユニット用	O-DSガワイクセットAL5(L)-1	1	39,000	39,000
	トールユニット用パネル材セット	開き扉収納ユニット用	O-DSガワイクセットBL5(L)	1	25,000	25,000
	家電収納ユニットキャビネット	開き扉収納ユニット用	F-HW D060 -5(L )	1	76,000	76,000
	トールユニット用レール	開き扉収納ユニット用	レ-ルO-DS068(L)-1	1	163,000	163,000
	トールユニット用上部幕板	ステンレス	O-DSマクイクキット	1	7,000	7,000
	収納ワゴン	大型背面収納用	NW-60DD(L)	1	38,000	38,000
2	ダストボックス	本体	DB-NWNホソタイ	2	1,250	2,500
	ダストボックス	フタ	DB-NWNフタ	2	650	1,300
3	エンドパネル	奥行65cmキャビネットトール下台用	EP-XN-85 (L)BHE	1	19,500	19,500
4	エンドパネル	奥行65cmトールユニット上台用	EP-YU (L)BHE	1	33,000	33,000
5	サイドパネル	パネル(扉色対応)	PZ-ST260 (シB )-2	1	41,500	41,500
6	サイドパネル用モール	ステンレス調	モ-ルST260N (S)	1	1,500	1,500
7	施工キット		PZ-ST セコウキット(S)-1	1	3,500	3,500
8	間仕切り名人(デラックスタイプ)	APタイプ	MGマヅキAP030-370	3	2,400	7,200
9	間仕切り名人(デラックスタイプ)	ASタイプ	MGマヅキAS240-370	4	4,900	19,600
周辺収納合計				31		¥1,417,100
商品総合計				31		¥1,417,100

御見積明細の価格には消費税は含まれておりません。別途消費税が必要となります。

御名前 三重-四日市SR SK1 様

現場番号	A5661630	プラン番号	5905B-2103-0786T	作成日	2021/3/29
------	----------	-------	------------------	-----	-----------

**(参考) 別途 商品組付費**






周辺収納商品組付費


¥117,000 ( 税込 ¥128,700 )

商品組付費は現場の状況により変動する事があります。又、給水・給湯・ガス・ダクト・電気等の接続工事は含まれておりません。

( )内の価格は税込価格&lt;税率10%&gt;を表示しています。

- 必ずご確認ください。
  - ・天井高さ、吊戸棚・レンジフード取付高さをご確認ください。
  - ・《 》内寸法は参考寸法です。
- 表示記号について
  - ・KP：キッチンパネル

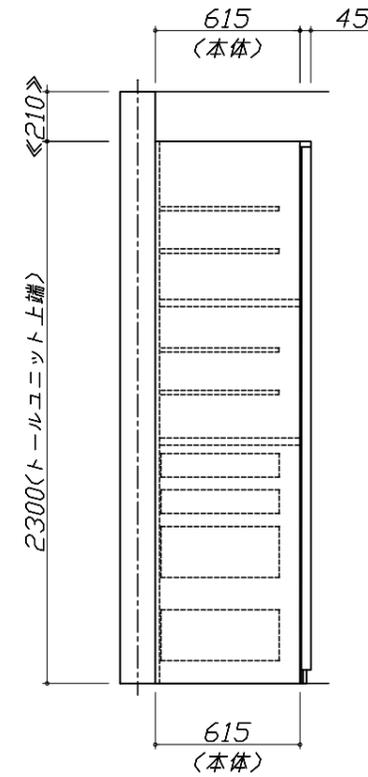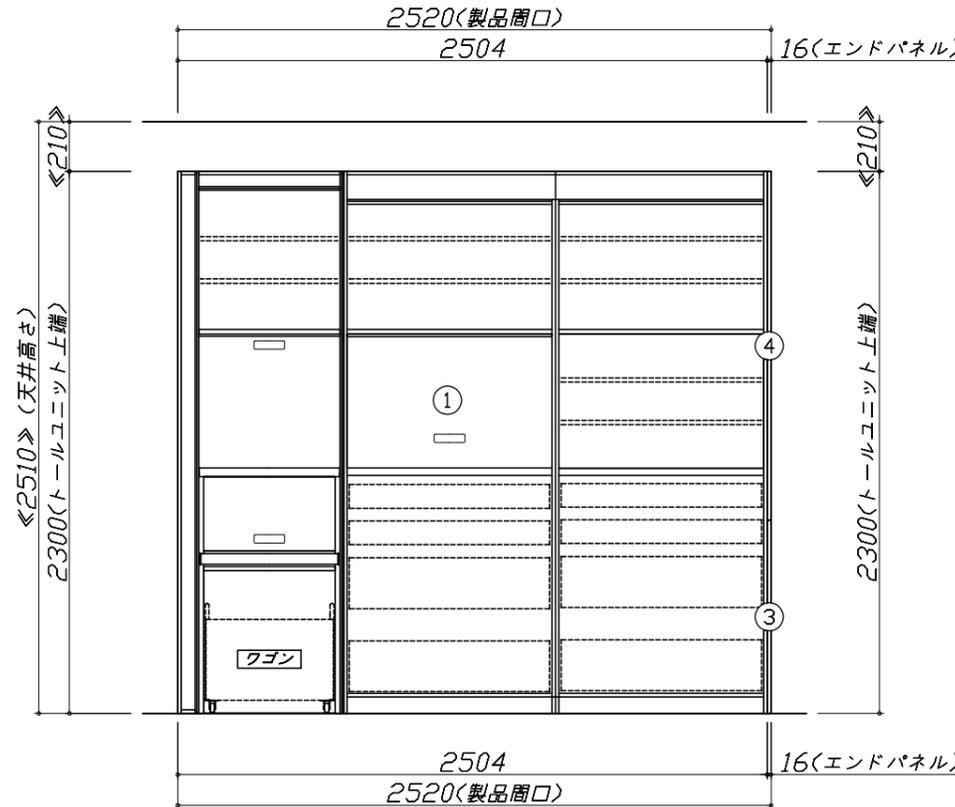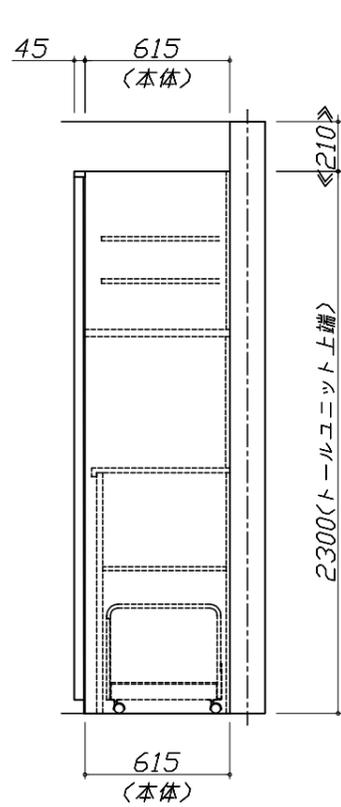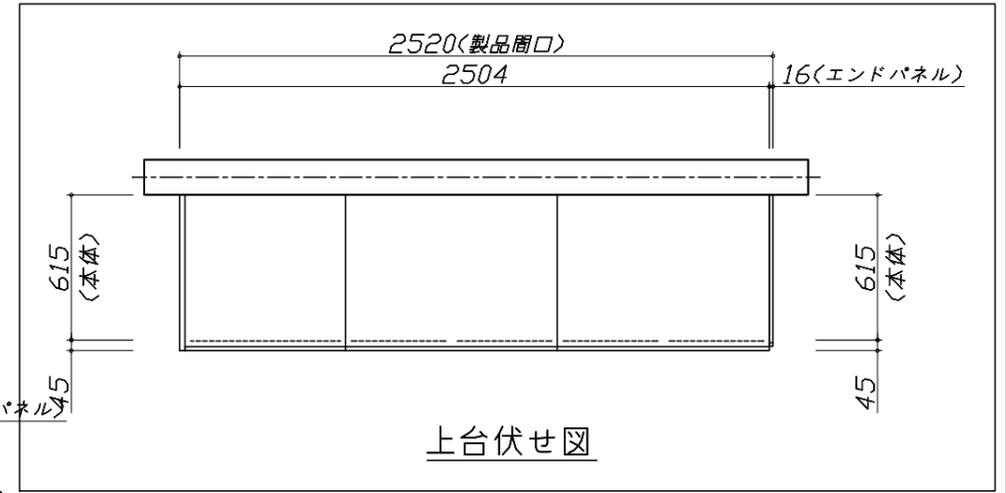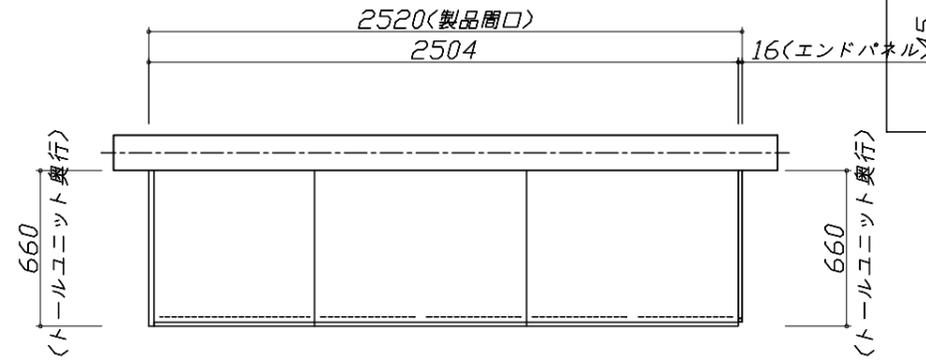

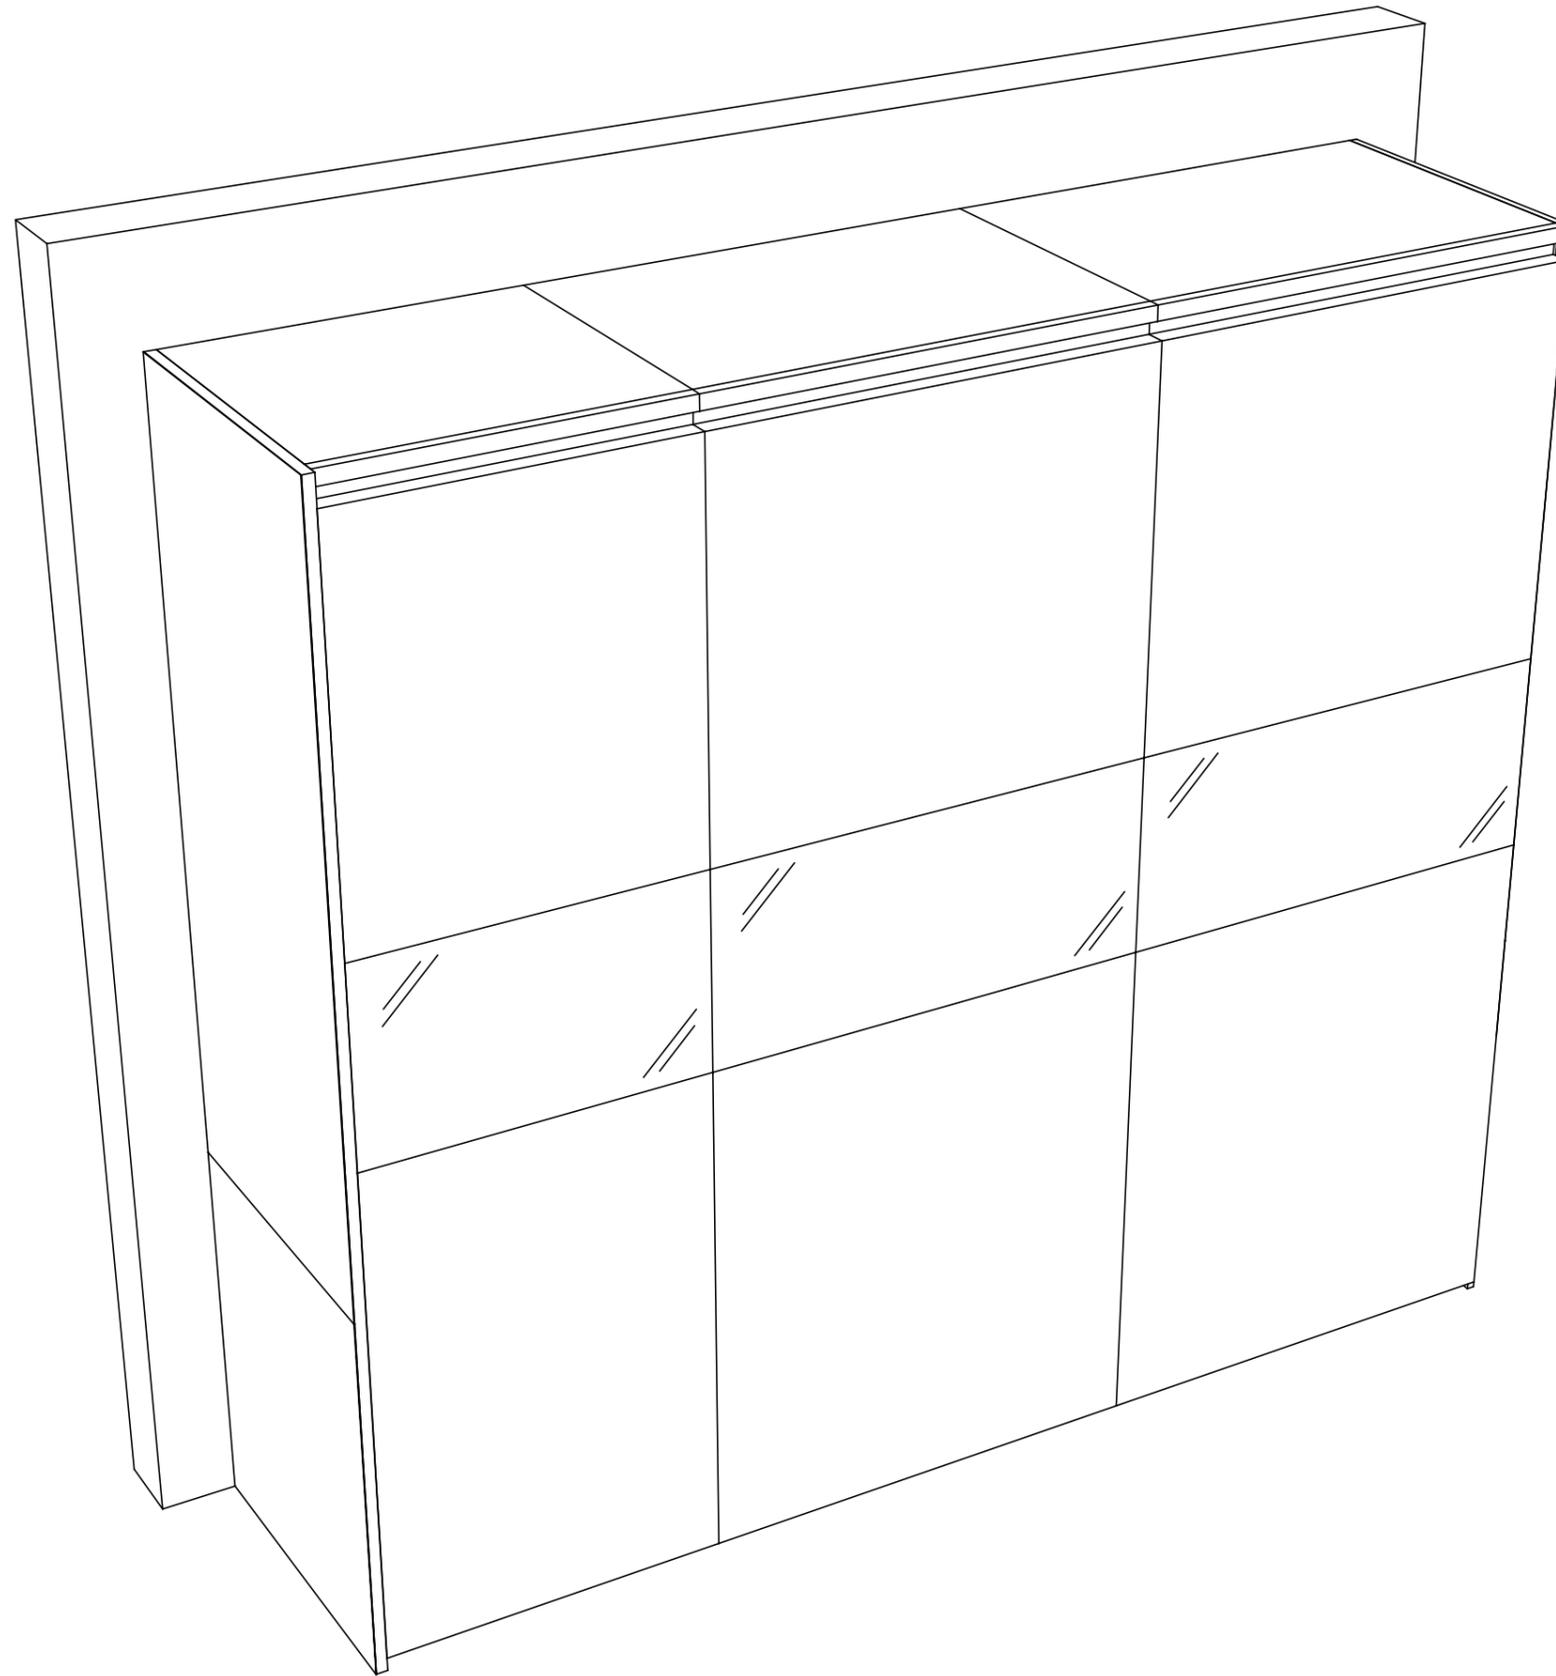

**Takara standard**  
タカラスタンダード株式会社

現場名称： 三重-四日市SR SK1様邸

現場番号： A5661630

四日市営業所

ホーローシステムキッチン LEMURE レミュー

プラン番号： 5905B-2103-0786T

担当営業： 渡邊

姿図 2

縮尺： 1 / 30

作成日： 2021年3月29日

担当アドバイザー： R3年6月展示

縮尺：A3サイズ等倍