

# ホーローシステムキッチン 御見積書

御名前 三重-四日市SR SK10 様

業者 様

商品名 Edel エーデル

作成日 2021年4月4日  
プラン番号 5905B-2103-0790T  
現場番号 A5677197

タカスタンダード株式会社  
四日市営業所  
三重県四日市市青葉町800-38  
TEL 059-353-2244 / FAX 059-353-2250

四日市ショールーム  
TEL 059-354-2299 / FAX 059-354-2484

商品  
御見積金額 **¥611,000 (税込 ¥672,100)**

( )内の価格は税込価格<税率10%>を表示しています。

**(参考) 別途 商品組付費 ¥88,000 (税込 ¥96,800)**

商品御見積金額には商品組付費は含まれておりません。  
商品組付費は現場の状況により変動する事があります。  
又、給水・給湯・ガス・ダクト・電気等の接続工事は含まれておりません。

担当営業	担当アドバイザー	プラン作成者
渡邊	R3年8月展示	小森

備考

御見積仕様 御見積のカラー表示は参考です。最終発注時には必ず御確認下さい。

(キッチン)

奥行 奥行65cm

キッチン本体サイズ I型255cm

天板高さ 85cm

扉カラー ホワイト

キッチンパネル モザイクグレー

ワークトップ材質 人造大理石

カラー シャインホワイト

水栓 シングルレバー水栓

食器洗い乾燥機 シンク下設置間口45cmタイプ

加熱機器 60cmホーロートップガスコンロ

レンジ機器 なし

ガス種 LPG

周波数 60Hz

御確認事項

御名前 三重-四日市SR SK10

様

現場番号	A5677197	プラン番号	5905B-2103-0790T	作成日	2021/4/4
------	----------	-------	------------------	-----	----------

## 御見積明細 キッチン

御見積のカラー表示は参考です。最終発注時には必ず御確認下さい。

NO	商品名	仕様	品番	数量	単価	金額
1	人造大理石ワークトップ	らくエルシンク	MF17255 1ALA	1	84,500	84,500
2	シンクキャビネット	スライド・シンク下食洗(ソフトクロス)	F-RRXM120 L5(ESW C	1	57,300	57,300
3	食器洗い乾燥機	引出し式(シルバー色)	TKW-404A-SV	1	96,000	96,000
4	食器洗い乾燥機用前面パネル	扉同色	P-DWP45P (SW )	1	3,500	3,500
5	調理台キャビネット	足元スライド(3段引出し)(ソフトクロス)	F-TFVZ060 -5(ESW C	1	56,500	56,500
6	コンロ用キャビネット	足元スライド(ソフトクロス)	F-KTVZ075 R5(ESW C	1	58,500	58,500
7	水栓	シングルレバー水栓	KXS871JT	1	14,000	14,000
8	ガス加熱機器(ホーロートップ)	片面焼き、シルバー	TN36AV60 P	1	46,500	46,500
【ベースキャビネット小計】				8		416,800
9	ウォールキャビネット	レンジフード横タイプ	W-M A180FR (ESW C-D	1	42,500	42,500
10	照明ユニット	センサータイプ、12W(LED仕様)	SMY-56S	1	17,500	17,500
11	レンジフード	シロッコファン(シルバー色)	VUA-751AD (V)	1	33,000	33,000
	前幕板	高さ70cmタイプ、シルバー色	マエマ75VUA-640(V)	1	5,000	5,000
12	見切り対応フィルター	レンジフード用、シルバー	ミキリW10F(V)	1	1,500	1,500
13	見切り対応フィルター	下台・周辺収納ユニット用	ミキリタ10H(W )	1	700	700
14	エンドカバー	足元スライドタイプ用	EC-V -85(W )	1	5,500	5,500
15	水切りネット	らくエルシンク用	ミズキリネットSGN	1	3,000	3,000
16	水切り	らくエルシンク用	ミズキリSGN-B	1	3,500	3,500
17	まな板立て	らくエルシンク用	マナイタタテSGN	1	1,500	1,500
18	ゴミボケット	らくエルシンク用	ゴミボケットSGN	1	2,000	2,000
19	水栓別売部品	逆止弁	ギャクシベソKXS	1	800	800
キッチン合計				20		¥533,300

## 御見積明細 キッチンパネル

NO	商品名	仕様	品番	数量	単価	金額
1	ホーローキッチンパネルPタイプ	フロントパネル120、モザイクグレー	PZFN-120 (IMG)	1	13,000	13,000
2	ホーローキッチンパネルPタイプ	フロントパネル60、モザイクグレー	PZFN- 60 (IMG)	1	10,500	10,500
3	ホーローキッチンパネルPタイプ	サイドパネル、モザイクグレー	PZS-90 (IMG)	1	23,900	23,900
4	ホーローキッチンパネルPタイプ	窓パネル150、モザイクグレー	PZW -150 (IMG)	2	10,900	21,800
5	KP用エッジセット	樹脂製、ホワイト	KPEッジセットJ (MW)-2	1	2,800	2,800

御名前 三重-四日市SR SK10

様

現場番号	A5677197	プラン番号	5905B-2103-0790T	作成日	2021/4/4
------	----------	-------	------------------	-----	----------

## 御見積明細 キッチンパネル

NO	商品名	仕様	品番	数量	単価	金額
6	パネル施工キット	シリコン色(ホワイト)	パネルセコウキットS(W)-1	1	5,700	5,700
キッチンパネル合計				7		¥77,700

商品総合計	27	¥611,000
-------	----	----------

御見積明細の価格には消費税は含まれておりません。別途消費税が必要となります。

**(参考) 別途 商品組付費**





キッチン商品組付費 ¥54,000 (税込 ¥59,400)

キッチンパネル商品組付費 ¥34,000 (税込 ¥37,400)

商品組付費は現場の状況により変動する事があります。又、給水・給湯・ガス・ダクト・電気等の接続工事は含まれておりません。

( )内の価格は税込価格&lt;税率10%&gt;を表示しています。

- 必ずご確認ください。
  - ・天井高さ、吊戸棚・レンジフード取付高さをご確認ください。
  - ・《 》内寸法は参考寸法です。
- 表示記号について
  - ・KP：キッチンパネル

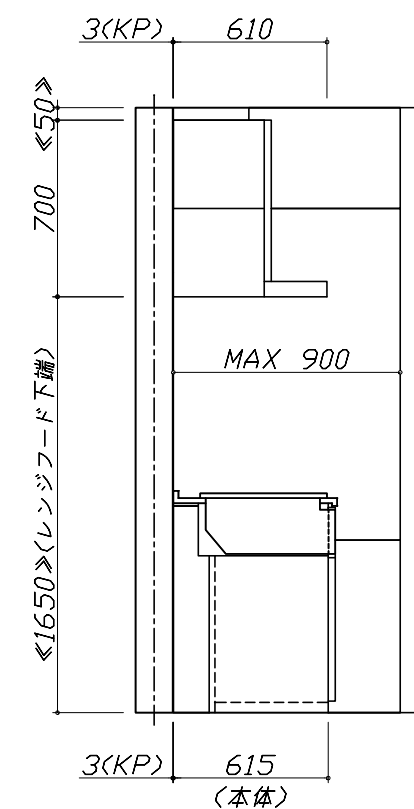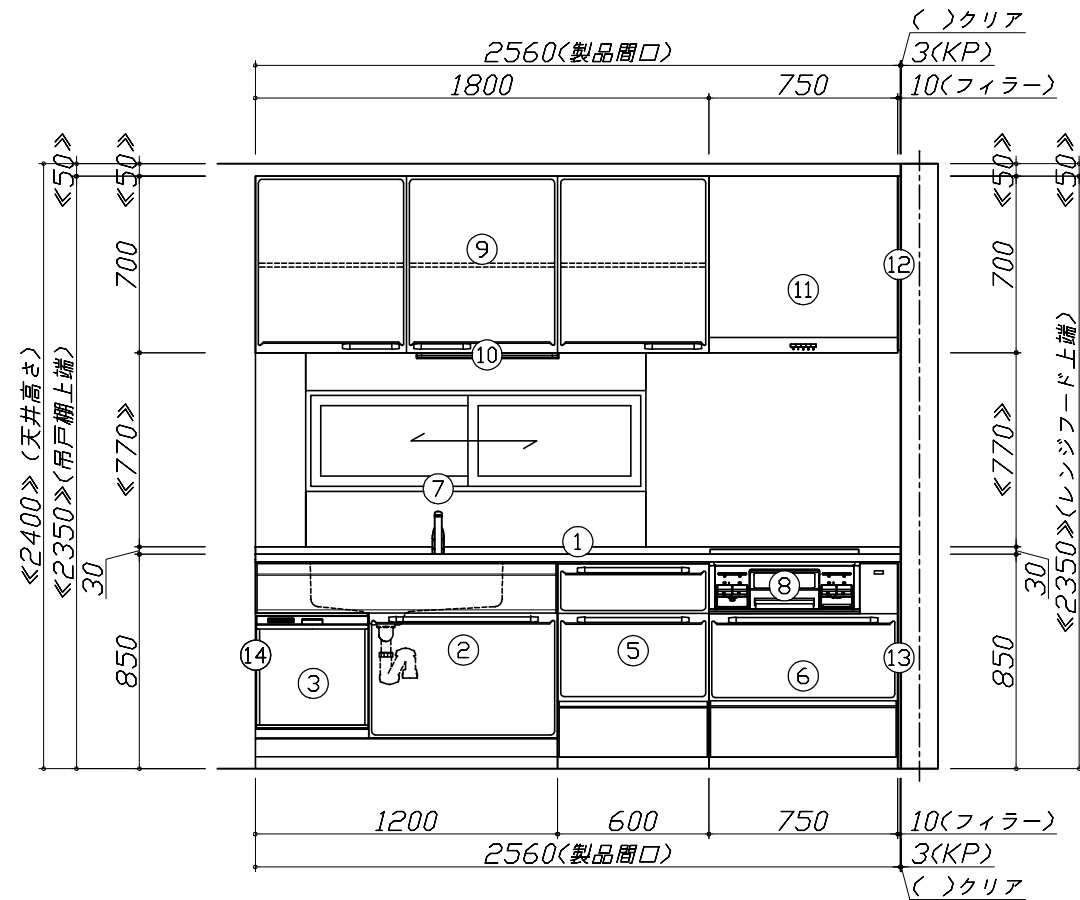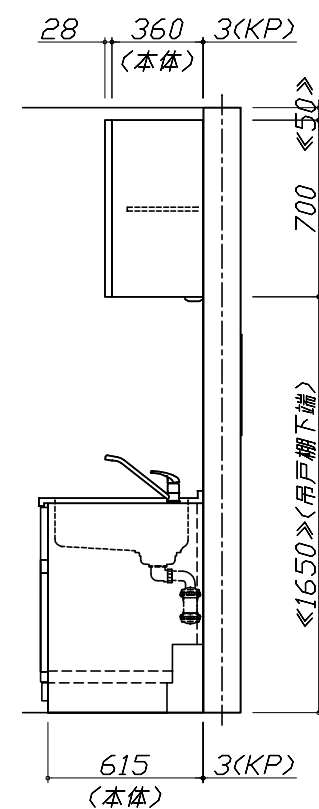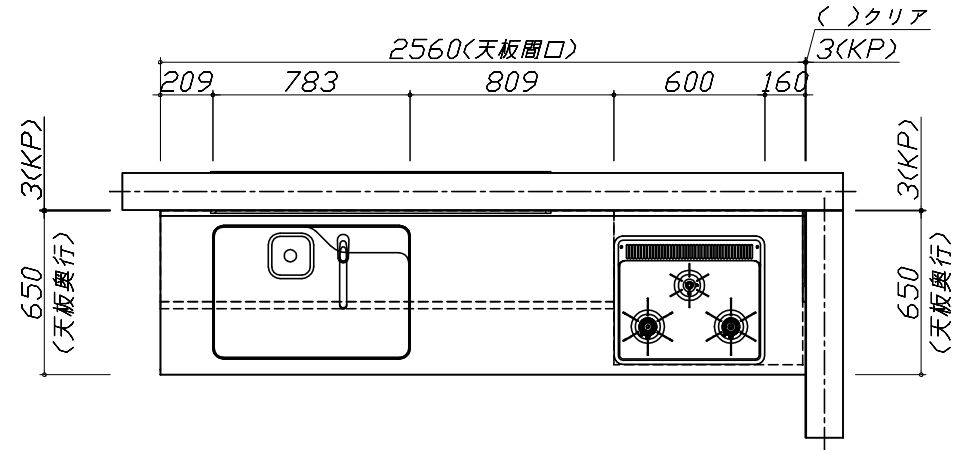


Takara standard  
タカラスタンダード株式会社

現場名称： 三重-四日市SR SK10様邸  
現場番号： A5677197  
四日市営業所

ホーローシステムキッチン Edel エーデル  
プラン番号： 5905B-2103-0790T  
担当営業： 渡邊

姿図 1 縮尺： 1 / 30  
作成日： 2021年4月4日  
担当アドバイザー： R3年8月展示

縮尺：A3サイズ等倍

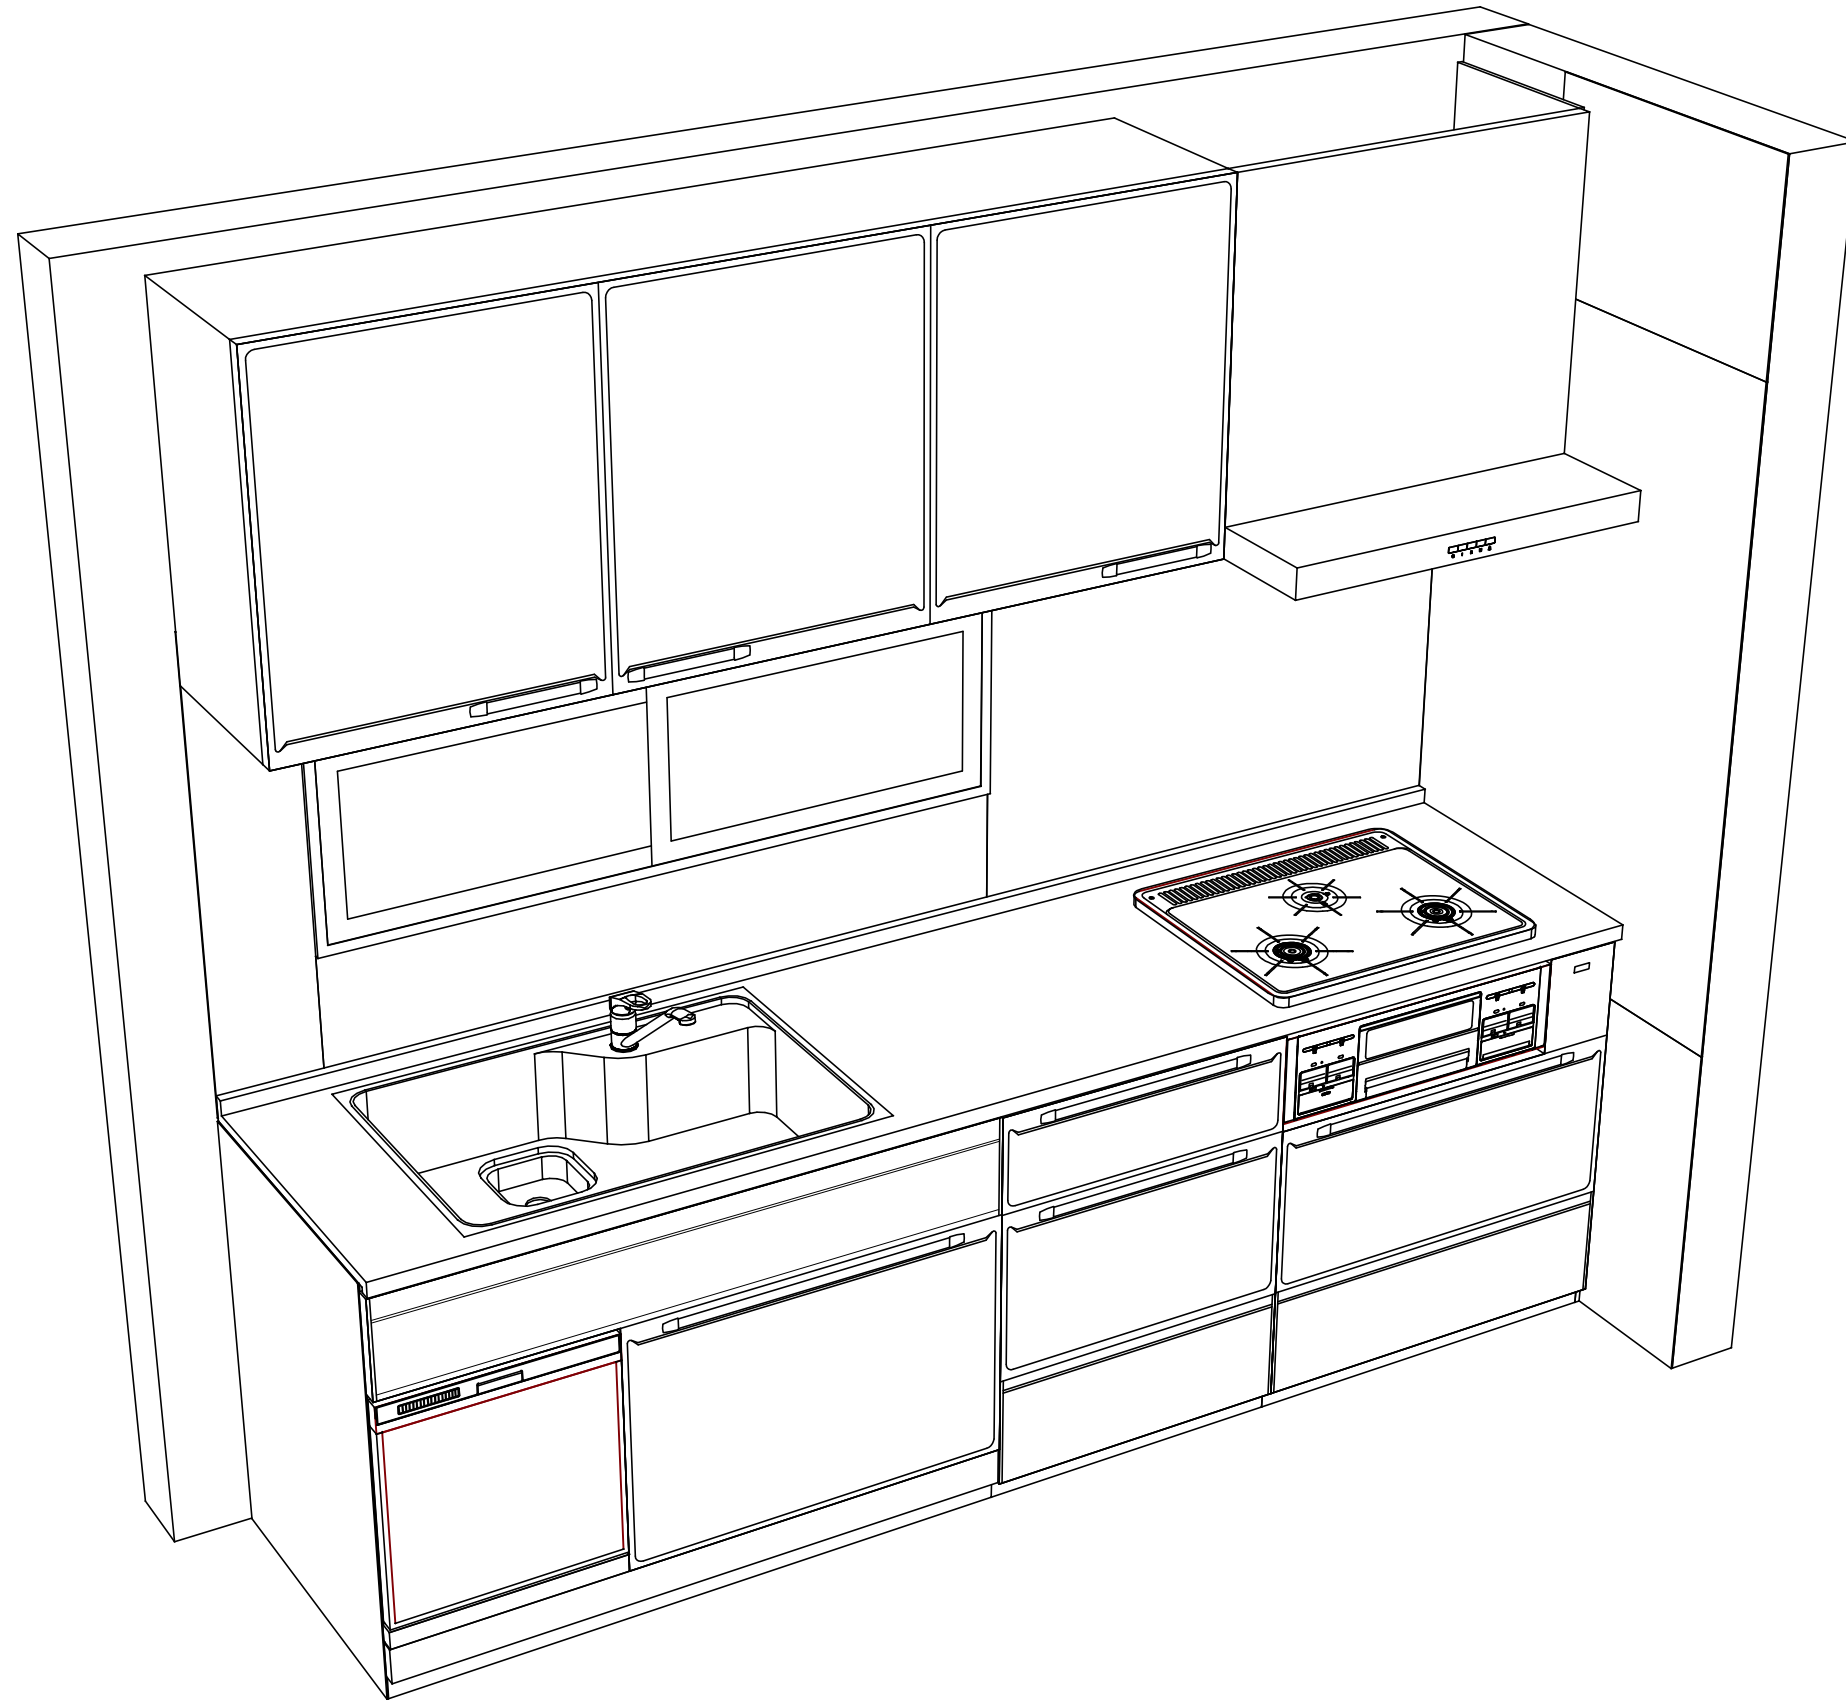

Takara standard  
タカラスタンダード株式会社

現場名称： 三重-四日市SR SK10様邸  
現場番号： A5677197  
四日市営業所

ホーローシステムキッチン Edel エーデル  
プラン番号： 5905B-2103-0790T  
担当営業： 渡邊

姿図 2  
縮尺： 1 / 30  
作成日： 2021年4月4日  
担当アドバイザー： R3年8月展示

縮尺：A3サイズ等倍