

# ホーローシステムキッチン 御見積書

御名前 三重-四日市SR SK1 様

業者 様

商品名 LEMURE レミュー

作成日 2022年3月31日  
プラン番号 5905B-2203-0662T  
現場番号 C2700098

タカスタンダード株式会社  
四日市営業所  
三重県四日市市青葉町800-38  
TEL 059-353-2244 / FAX 059-353-2250

四日市ショールーム  
TEL 059-354-2299 / FAX 059-354-2484

商品  
御見積金額 **¥1,469,800 (税込 ¥1,616,780)**

( )内の価格は税込価格<税率10%>を表示しています。

**(参考) 別途 商品組付費 ¥117,000 (税込 ¥128,700)**

商品御見積金額には商品組付費は含まれておりません。  
商品組付費は現場の状況により変動する事があります。  
又、給水・給湯・ガス・ダクト・電気等の接続工事は含まれておりません。

担当営業	担当アドバイザー	プラン作成者
渡邊	R3年6月展示	小森

## 備考

2022.03 バージョン変更

## 御見積仕様

(周辺収納)

周辺扉カラー ブラウンシルク・シルバー・モールド

キッチンパネル なし

周辺引手タイプ ホーローハンドル引手タイプ

## 御確認事項

商品の仕様・価格等につきましては予告なく変更する事がありますので、ご購入の際には弊社支店・営業所等へお問い合わせ下さい。

お問い合わせ、またはカタログにて よく御確認下さるようお願い致します。

組立工事費には給水・給湯・ガス・ダクト・電気等の接続工事は含まれておりません。

--	--

No.\*

御名前 三重-四日市SR SK1

様

現場番号	C2700098	プラン番号	5905B-2203-0662T	作成日	2022/3/31
------	----------	-------	------------------	-----	-----------

## 御見積明細 周辺収納

NO	商品名	仕様	品番	数量	単価	金額
1	トールユニット	システムホーローユニット、奥行65cm	O-KFH255	1		
	トールユニット用引戸扉	引戸、ホーローフル引戸タイプ用	ビラO-DEF090L5(L)BH)	1	151,500	151,500
	トールユニット用引戸扉	引戸、ホーローフル引戸タイプ用	ビラO-DEF090R5(L)BH)	1	151,500	151,500
	トールユニット用キャビネット下台	奥行65cm、ホーローフル引戸タイプ	O-DEFM090QL5(L)	1	100,000	100,000
	トールユニット用キャビネット下台	奥行65cm、ホーローフル引戸タイプ	O-DEFM090QR5(L)	1	100,000	100,000
	トールユニット上台用キャビネット	奥行65cm、ホーローフル引戸、家電スペースあり	O-UHFM090ML5(L)	1	60,000	60,000
	トールユニット上台用キャビネット	奥行65cm、ホーローフル引戸、棚板仕様	O-UHFM090 R5(L)	1	51,000	51,000
	トールユニット用引戸レール	ホーローフル引戸タイプ用	レールO-DEF180	1	185,000	185,000
	トールユニット用扉	開き扉収納ユニット用	ビラO-DS070L5(L)BH)	1	149,000	149,000
	トールユニット用パネル材セット	開き扉収納ユニット用	O-DSガワイクセットAL5(L)-2	1	39,000	39,000
	トールユニット用パネル材セット	開き扉収納ユニット用	O-DSガワイクセットBL5(L)	1	25,000	25,000
	トールユニット用パネル材セット	開き扉収納ユニット用	O-DSガワイクセットC5(L)	1	38,500	38,500
	家電収納ユニットキャビネット	開き扉収納ユニット用	F-HW D060 -5(L )	1	78,000	78,000
	トールユニット用レール	開き扉収納ユニット用	レールO-DS068(L)-1	1	163,000	163,000
	トールユニット用上部幕板	ステンレス	O-DSマウイクット	1	7,000	7,000
	収納ワゴン	大型背面収納用	NW-60DD(L)	1	38,500	38,500
2	ダストボックス	本体	DB-NWNホソタイ	2	1,250	2,500
	ダストボックス	フタ	DB-NWNフタ	2	650	1,300
3	エンドパネル	奥行65cmキャビネット・トール下台用	EP-XN-85 (L)BHE	1	20,000	20,000
4	エンドパネル	奥行65cmトールユニット上台用	EP-YU (L)BHE	1	34,000	34,000
5	サイドパネル	パネル(扉色対応)	PZ-ST260 (シB )-2	1	42,500	42,500
6	サイドパネル用モール	ステンレス調	モールST260N (S)	1	1,500	1,500
7	施工キット		PZ-ST セコウキット(S)-1	1	3,500	3,500
8	間仕切り名人(デラックスタイプ)	APタイプ	MGマジキリアP030-370	3	2,500	7,500
9	間仕切り名人(デラックスタイプ)	ASタイプ	MGマジキリアS240-370	4	5,000	20,000
周辺収納合計				32		¥1,469,800
商品総合計				32		¥1,469,800

御見積明細の価格には消費税は含まれておりません。別途消費税が必要となります。

御名前 三重-四日市SR SK1 様

現場番号	C2700098	プラン番号	5905B-2203-0662T	作成日	2022/3/31
------	----------	-------	------------------	-----	-----------

**(参考) 別途 商品組付費**






周辺収納商品組付費


¥117,000 ( 税込 ¥128,700 )

商品組付費は現場の状況により変動する事があります。又、給水・給湯・ガス・ダクト・電気等の接続工事は含まれておりません。

( )内の価格は税込価格&lt;税率10%&gt;を表示しています。

- 必ずご確認ください。
  - ・天井高さ、吊戸棚・レンジフード取付高さをご確認ください。
  - ・《 》内寸法は参考寸法です。
- 表示記号について
  - ・KP：キッチンパネル

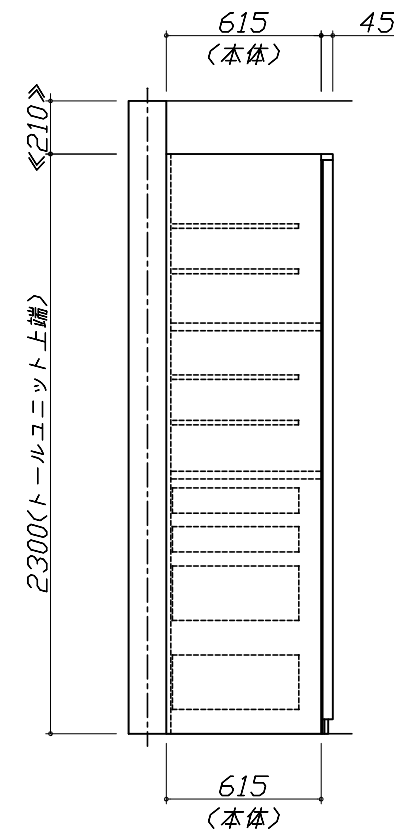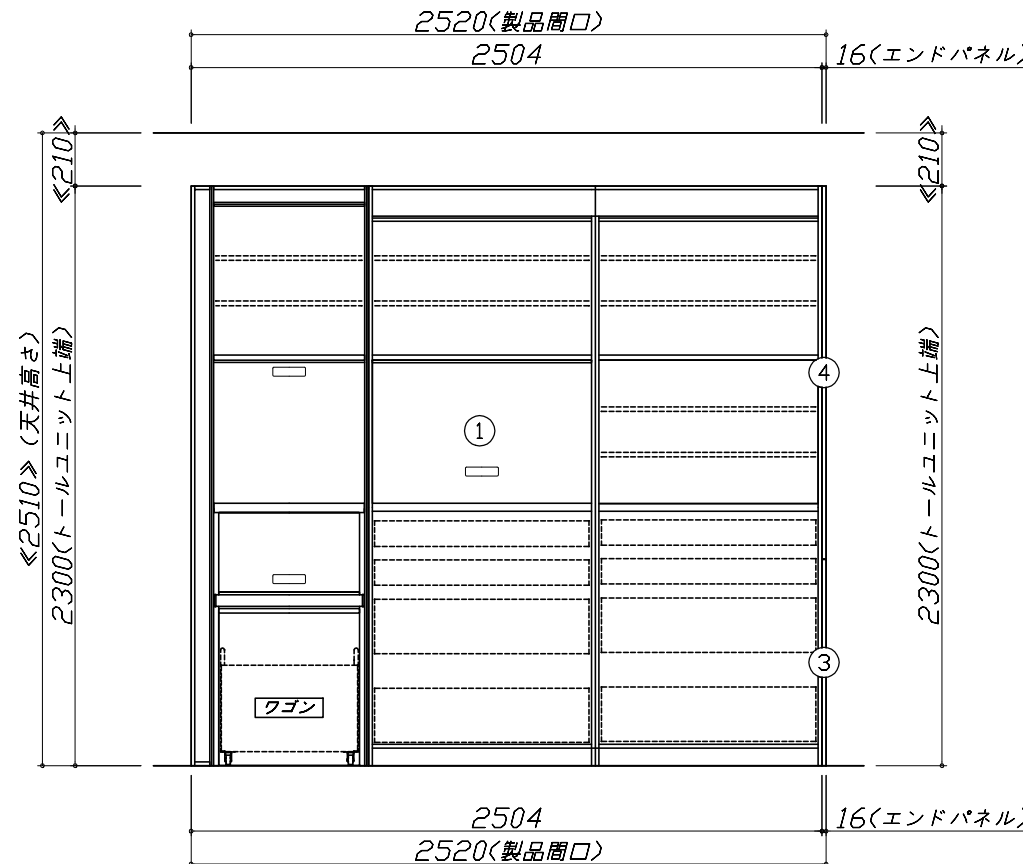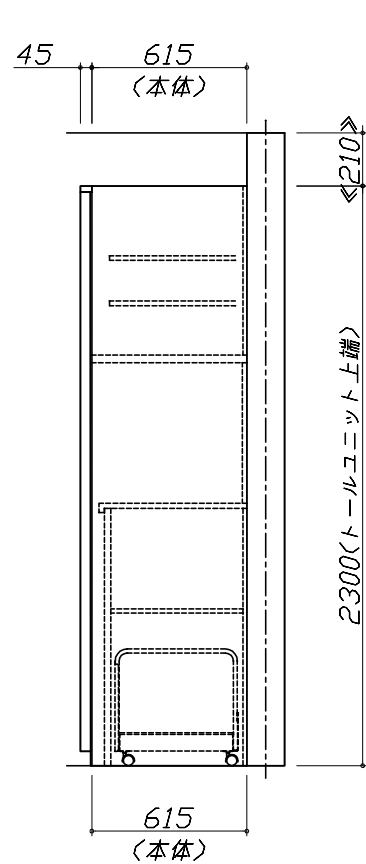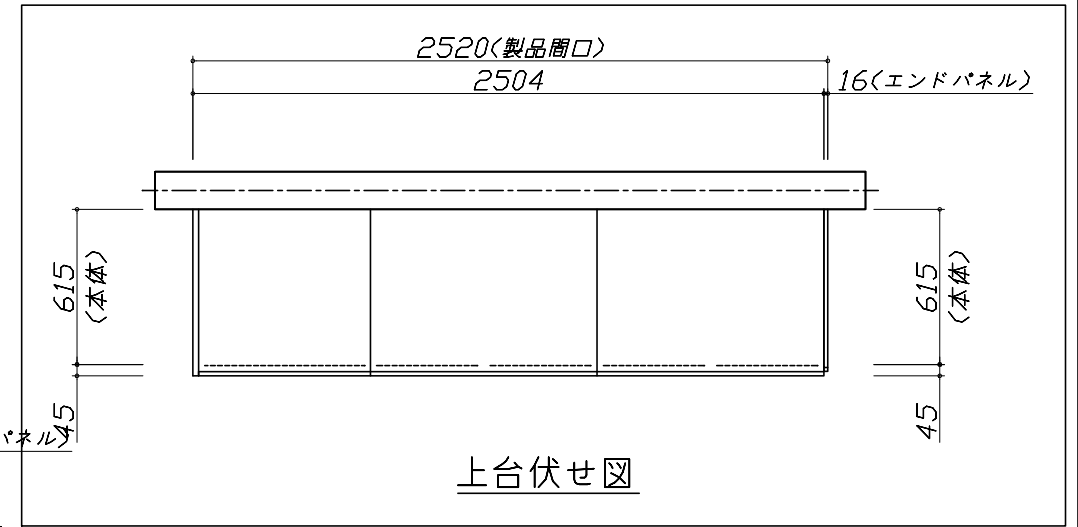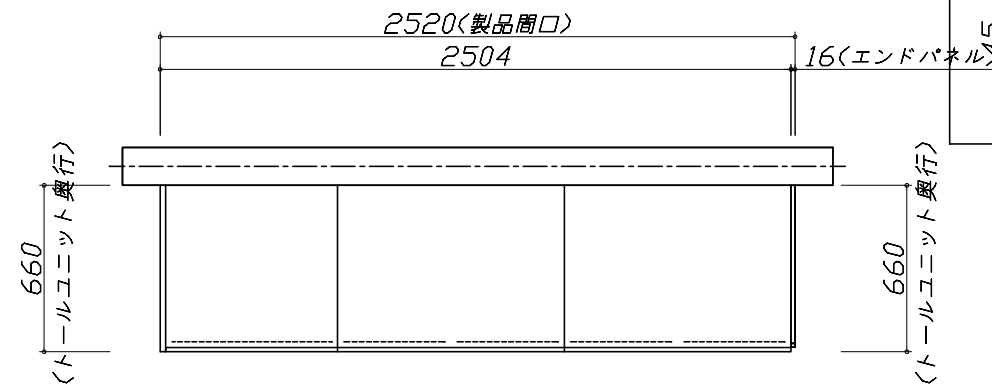

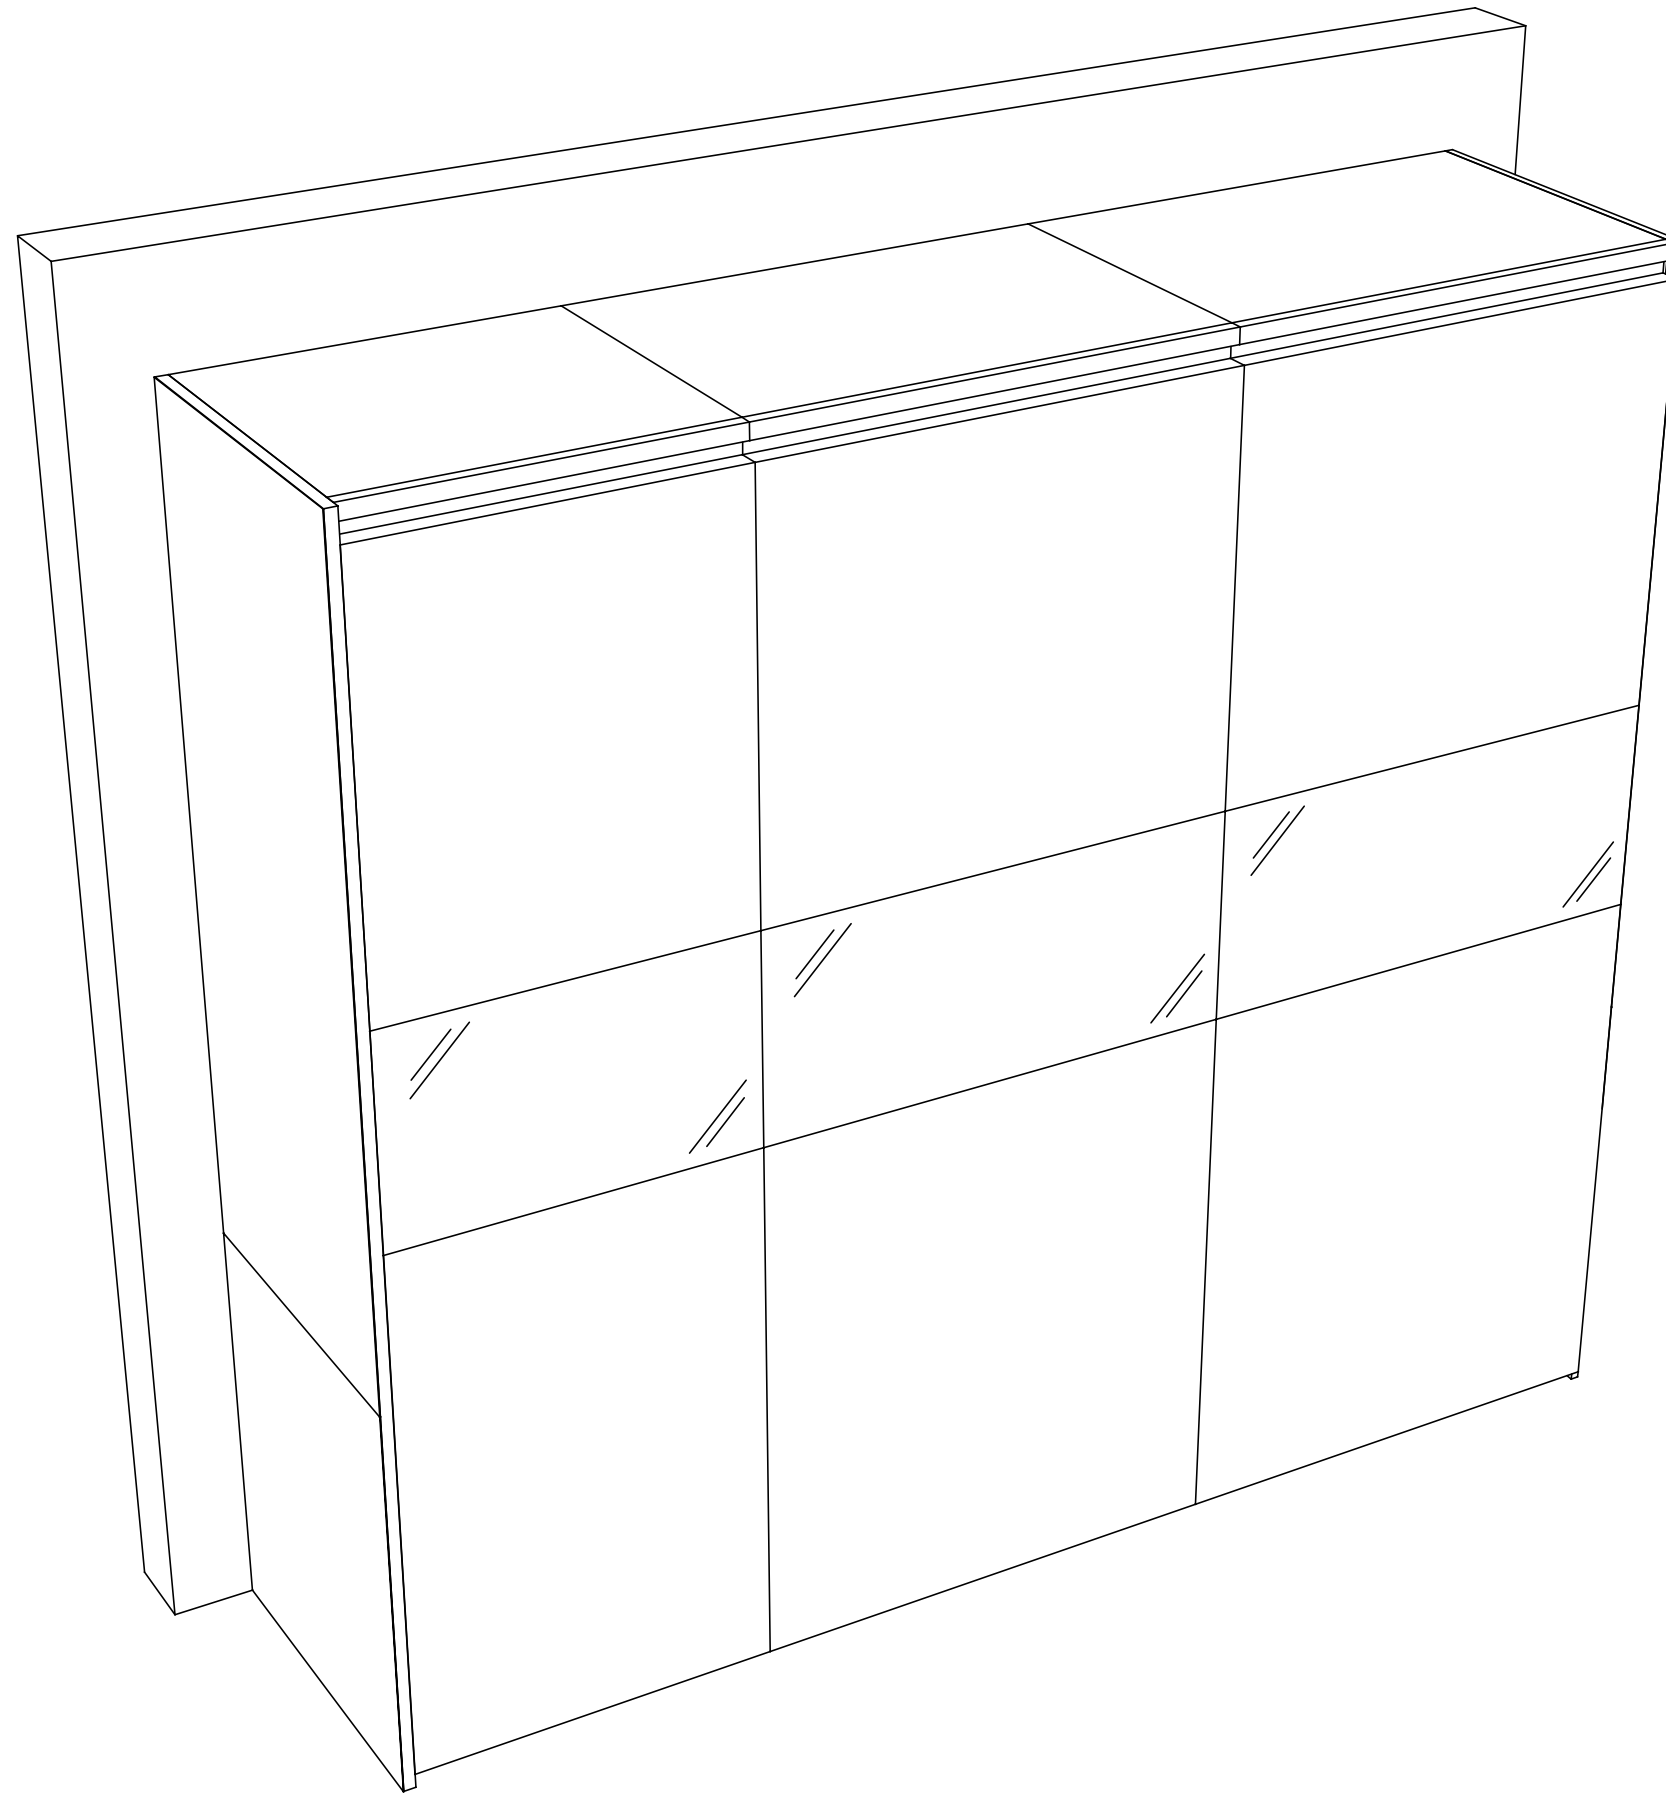

Takara standard  
タカラスタンダード株式会社

現場名称： 三重-四日市SR SK1様邸

現場番号： C2700098

四日市営業所

ホーローシステムキッチン LEMURE レミュー

プラン番号： 5905B-2203-0662T

担当営業 : 渡邊

姿図 2

縮尺： 1 / 30

作成日： 2022年3月31日

担当アドバイザー： R3年6月展示

縮尺：A3サイズ等倍