

ぴったりサイズ木製システムキッチン 御見積書

御名前 三重-四日市SR SK3 様

業者 様

商品名 Refit リフィット

作成日 2022年4月3日
プラン番号 5905B-2204-0094T
現場番号 C2700147

タカスタンダード株式会社
四日市営業所
三重県四日市市青葉町800-38
TEL 059-353-2244 / FAX 059-353-2250

四日市ショールーム
TEL 059-354-2299 / FAX 059-354-2484

商品
御見積金額 **¥740,000 (税込 ¥814,000)**

()内の価格は税込価格<税率10%>を表示しています。

(参考) 別途 商品組付費 ¥88,000 (税込 ¥96,800)

商品御見積金額には商品組付費は含まれておりません。
商品組付費は現場の状況により変動する事があります。
又、給水・給湯・ガス・ダクト・電気等の接続工事は含まれておりません。

担当営業	担当アドバイザー	プラン作成者
渡邊	SK3	小森

備考

御見積仕様

(キッチン)

キッチン本体サイズ	I型255cm
天板高さ	85cm
扉カラー	ヒッコリーミディアム
引手	ハンドル引手(ブラック)
キッチンパネル	コンクリートライト
ワークトップ材質	アクリル人造大理石
カラー	ソリッドホワイト
水栓	ハンドシャワー水栓
食器洗い乾燥機	シンク下設置間口45cmタイプ
加熱機器	IHヒーター
レンジ機器	なし
ガス種	LPG
周波数	60Hz

御確認事項

No.*

御名前 三重-四日市SR SK3

様

現場番号	C2700147	プラン番号	5905B-2204-0094T	作成日	2022/4/3
------	----------	-------	------------------	-----	----------

御見積明細 キッチン

NO	商品名	仕様	品番	数量	単価	金額
1	人造大理石ワークトップ	アクリル人造大理石シンク(ホワイト)	AOIH255 GALD-N	1	151,900	151,900
2	シンクキャビネット	スライド、シンク下、ソフトクローズ、ホーロー-底板有、見切り無	F-RPSM1059R5EAPL-D	1	73,300	73,300
3	食器洗い乾燥機	引出し式(ブラック色)	TKW-405A	1	96,000	96,000
4	食器洗い乾燥機用前面パネル	扉同色	P-DWP45P (APL-)	1	3,500	3,500
5	調理台キャビネット	足ス3段引出、ソフトクローズ、ホーロー-底板有	F-TFVB075 -5EAPL-D	1	41,500	41,500
6	コンロ用キャビネット	足元スライド、ソフトクローズ、ホーロー-底板有、見切り有	F-KKVB075 R5EAPL-D-3	1	40,500	40,500
7	水栓	エコタイプハンドシャワー水栓	KM5021TTKE	1	33,500	33,500
8	電気加熱機器	IHヒーター両面焼き(ブラック色)	HTB-TS6M	1	114,000	114,000
【ベースキャビネット小計】				8		554,200
9	浄水器専用水栓	アンダーシンクタイプ	TJS-SUI-TU	1	38,000	38,000
10	レンジフード(本体)	シロッコファン、ブラック	VMA-905AD L(K)	1	56,000	56,000
	レンジフード前面パネル(梁欠き対応)	ブラック色	マエマキイタVMR90-555(K)	1	5,500	5,500
11	レンジフード別売部品	横化粧板、ブラック	ヨコケショウイタVMR-555(K)	1	4,000	4,000
12	エンドパネル	ベースキャビネット用、H80・85用	EP-XHN85 (APL-)	1	16,000	16,000
13	どこでもラック(スクエアタイプ)	小物置きL+フック、チャコールグレー	MGSK コモノラックL (CG)	1	3,900	3,900
14	水栓取付棧		スイセントリックサント	1		
15	天板オプション		ジャパラセット	1	600	600
16	カートリッジホルダー	木製キャビ用	カートリッジホルダー	1	900	900
キッチン合計				17		¥679,100

御見積明細 キッチンパネル

NO	商品名	仕様	品番	数量	単価	金額
1	ホーローキッチンパネルPタイプ	サイドパネル、コンクリートライト	PZS-90 (QCG)	1	25,700	25,700
2	ホーローキッチンパネルPタイプ	窓パネル185、コンクリートライト	PZW -185 (QCG)	1	12,500	12,500
3	KP用エッジセット	樹脂製、グレー	KPIエッジセットJ (PG)-2	1	2,800	2,800
4	パネル施工キット	シリコン色(グレー)	パネルセコウキットS(G)-1	1	5,700	5,700
5	ホーローキッチンパネルPタイプ	フロントパネル120、コンクリートライト	PZFN-120 (QCG)	1	14,200	14,200
キッチンパネル合計				5		¥60,900

商品総合計

22

¥740,000

御名前 三重-四日市SR SK3 様

現場番号	C2700147	プラン番号	5905B-2204-0094T	作成日	2022/4/3
------	----------	-------	------------------	-----	----------

御見積明細の価格には消費税は含まれておりません。別途消費税が必要となります。

(参考) 別途 商品組付費





キッチン商品組付費 ¥54,000 (税込 ¥59,400)

キッチンパネル商品組付費 ¥34,000 (税込 ¥37,400)

商品組付費は現場の状況により変動する事があります。又、給水・給湯・ガス・ダクト・電気等の接続工事は含まれておりません。

()内の価格は税込価格 < 税率10% > を表示しています。

- 必ずご確認ください。
 - ・天井高さ、吊戸棚・レンジフード取付高さをご確認ください。
 - ・《 》内寸法は参考寸法です。
- 表示記号について
 - ・KP：キッチンパネル

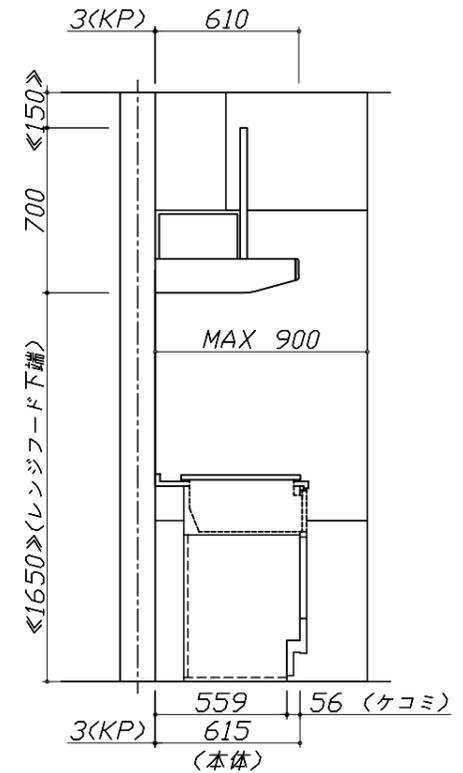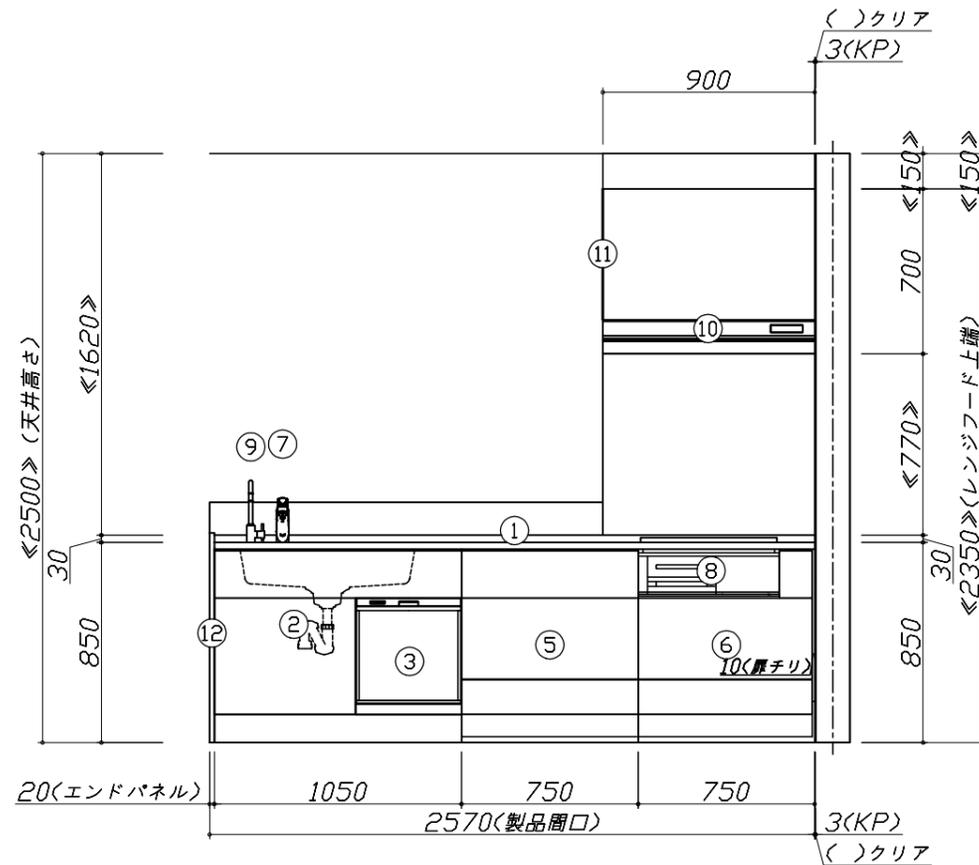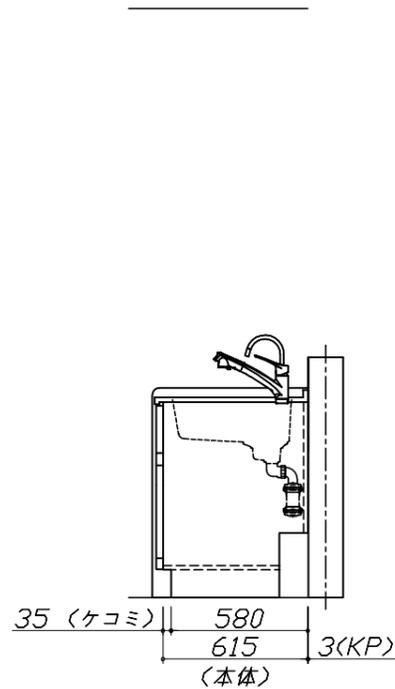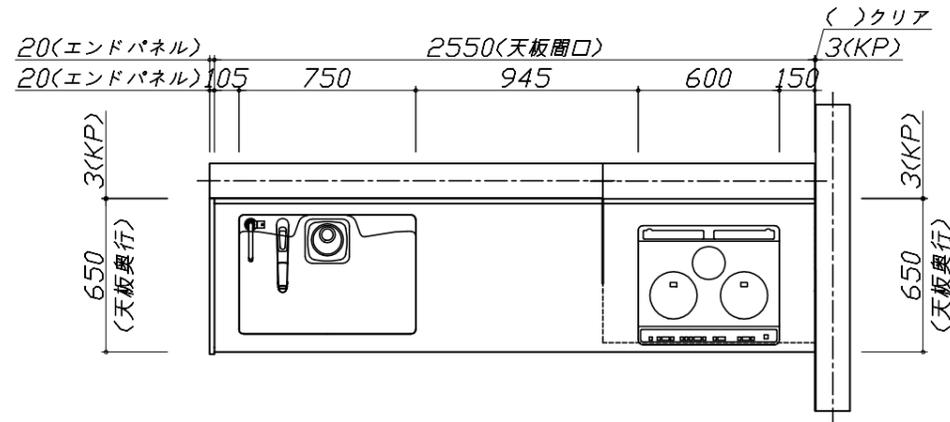


Takara standard
タカラスタンダード株式会社

現場名称： 三重-四日市SR SK3様邸
現場番号： C2700147
四日市営業所

ぴったりサイズ木製システムキッチン Refit リフィット
プラン番号： 5905B-2204-0094T
担当営業： 渡邊

姿図 1 縮尺： 1 / 30
作成日： 2022年4月3日
担当アドバイザー： SK3

縮尺：A3サイズ等倍

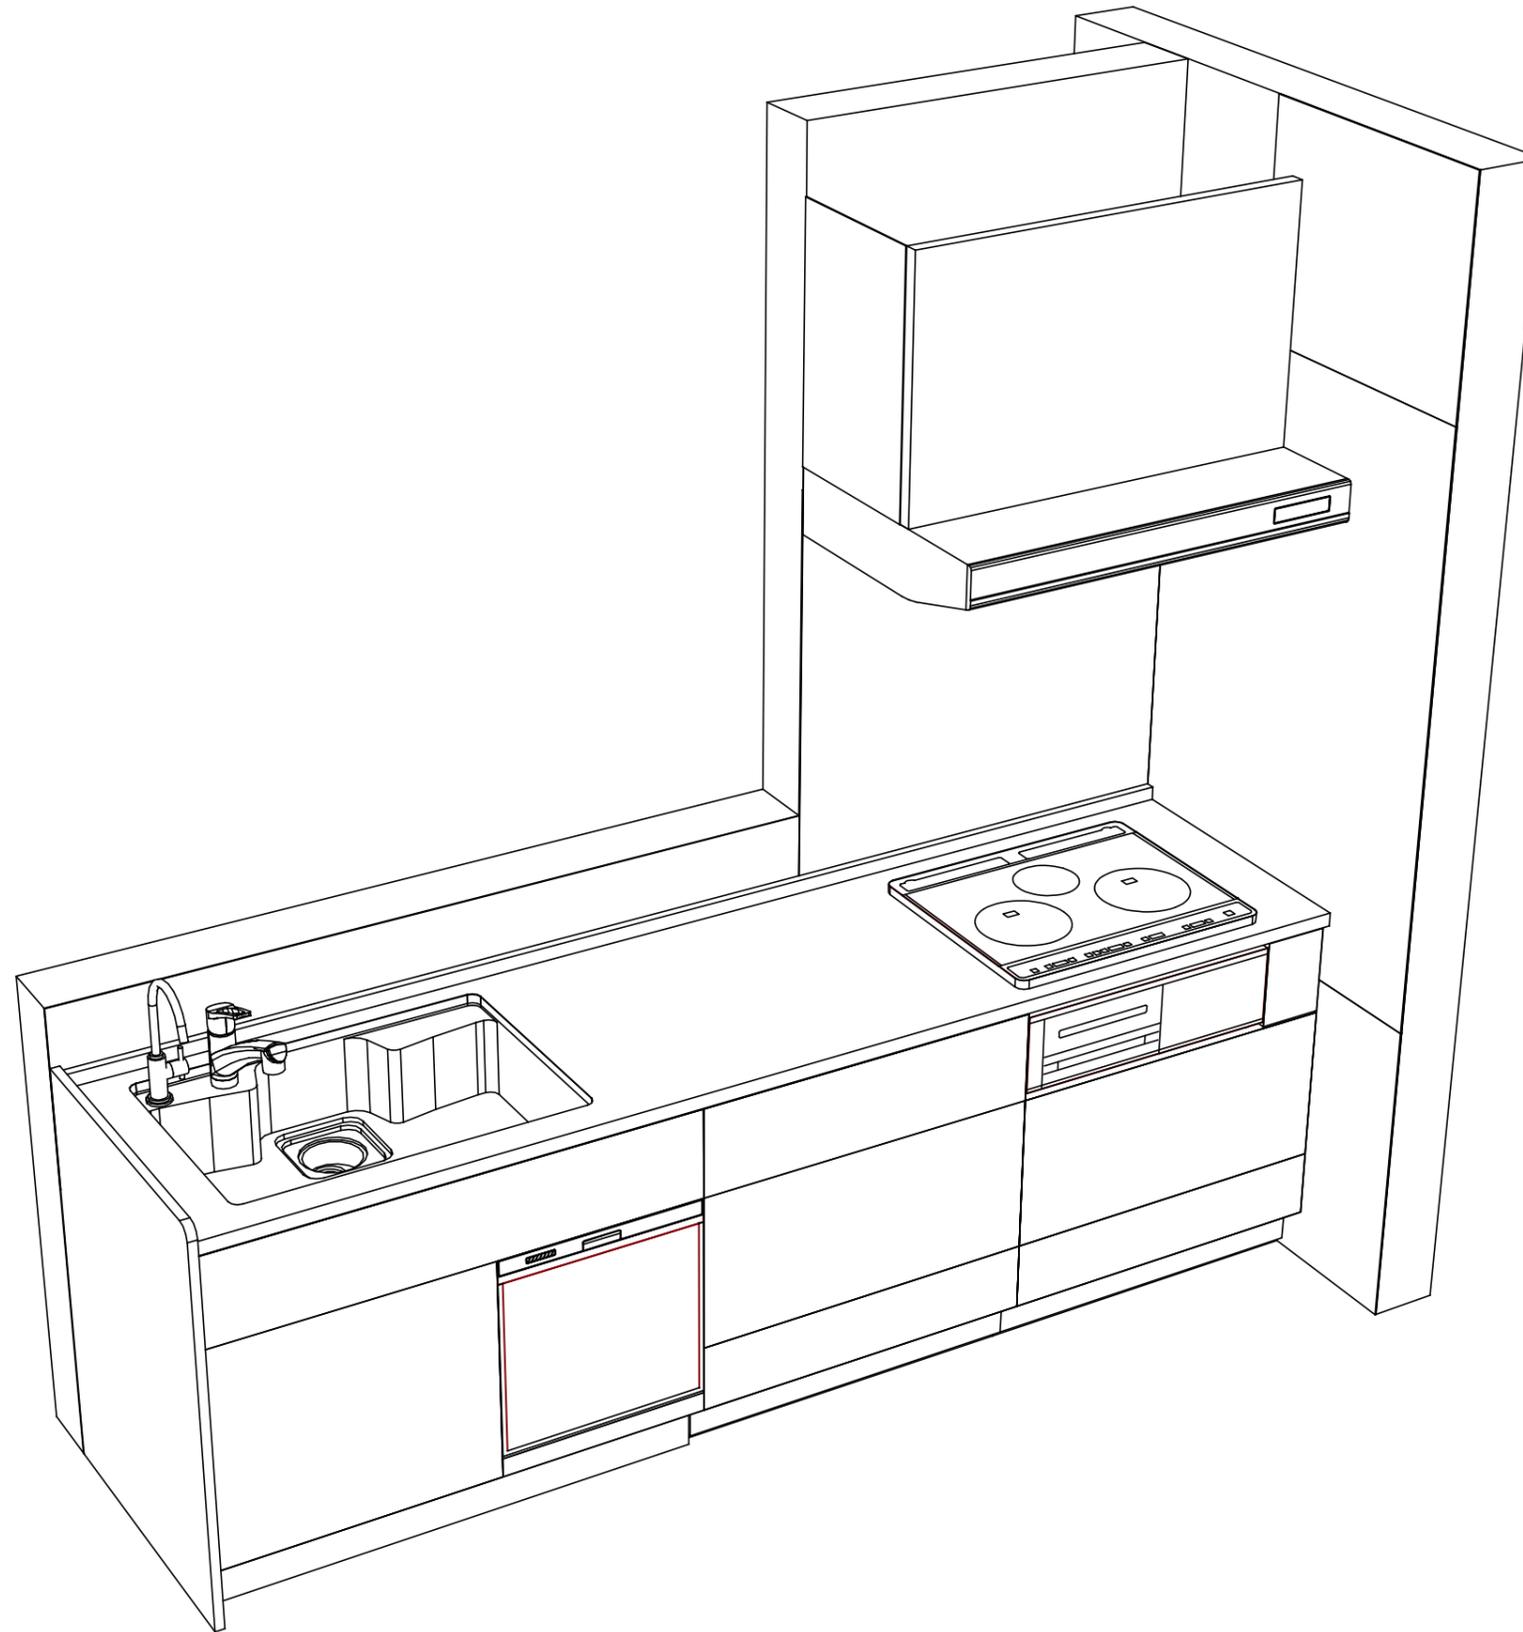

Takara standard
タカラスタンダード株式会社

現場名称： 三重-四日市SR SK3様邸
現場番号： C2700147
四日市営業所

ぴったりサイズ木製システムキッチン Refit リフィット
プラン番号： 5905B-2204-0094T
担当営業： 渡邊

姿図 2
縮尺： 1 / 30
作成日： 2022年4月3日
担当アドバイザー： SK3

縮尺：A3サイズ等倍