

ホーローシステムキッチン 御見積書

御名前 三重-四日市SR SK4 様

業者 様

商品名 Treasia トレーシア

作成日 2022年4月3日
プラン番号 5905B-2204-0096T
現場番号 C2700149

タカラスタндарт株式会社
四日市営業所
三重県四日市市青葉町800-38
TEL 059-353-2244 / FAX 059-353-2250

四日市ショールーム
TEL 059-354-2299 / FAX 059-354-2484

商品
御見積金額 **¥1,128,300 (税込 ¥1,241,130)**

()内の価格は税込価格<税率10%>を表示しています。

(参考) 別途 商品組付費 ¥113,000 (税込 ¥124,300)

商品御見積金額には商品組付費は含まれておりません。
商品組付費は現場の状況により変動する事があります。
又、給水・給湯・ガス・ダクト・電気等の接続工事は含まれておりません。

担当営業	担当アドバイザー	プラン作成者
渡邊	R2.6展示	小森

備考

2021/12 小物置きSは「2個」です。見積と展示実数異なります。

御見積仕様 御見積のカラー表示は参考です。最終発注時には必ず御確認下さい。

(キッチン)

奥行	奥行65cm
キッチン本体サイズ	I型255cm
天板高さ	85cm
扉カラー	コンクリートグレー・ブラックモールド
キッチンパネル	コンクリートダーク
引手タイプ	ハンドル引手タイプ
ワークトップ材質	アクリル人造大理石
カラー	モデレートブラック
水栓	ハンドシャワー水栓
食器洗い乾燥機	なし
加熱機器	60cmハイバ-ガラスコートトップガスコンロ
レンジ機器	なし
ガス種	LPG
周波数	60Hz

御確認事項

--	--

御名前 三重-四日市SR SK4

様

現場番号	C2700149	プラン番号	5905B-2204-0096T	作成日	2022/4/3
------	----------	-------	------------------	-----	----------

御見積明細 キッチン

御見積のカラー表示は参考です。最終発注時には必ず御確認下さい。

NO	商品名	仕様	品番	数量	単価	金額
1	人造大理石ワークトップ	アクリル人造大理石シンク(ホワイト)	U7IH255 TARU	1	191,500	191,500
2	シンクキャビネット	足元スライド	F-RNVM105K-5(VTGKG	1	135,500	135,500
3	調理台キャビネット	足元スライド(3段引出し)	F-TFVZ075 -5(VTGKG	1	90,000	90,000
4	コンロ用キャビネット	足元スライド、ミキリ対応	F-KTVZ075JL5(VTGKG	1	84,500	84,500
5	水栓	エコタイプハンドシャワー水栓、ブラック	KM6061ECM5TK	1	93,000	93,000
6	ガス加熱機器(ハイパ-ガラスコート)	両面焼き	TAF960WSTU60CK	1		
	ガス加熱機器(本体)	オープン非接続	TAF960WSTU60C P	1	186,000	186,000
	ガス加熱機器(トッププレート)	クリアパールブラック	T960-U60TP-CK	1	34,000	34,000
	【ベースキャビネット小計】			8		814,500
7	ウォールキャビネット	大型不燃吊戸、耐震ラッチ付	W-M A165FLP(VTGKF-D	1	60,000	60,000
8	アイラック	ブラック	SDL-75-B	1	25,000	25,000
	アイラック用前面パネル	扉色対応用	P-SDL75(TG)	1	6,000	6,000
9	アイラック	水切タイプ(LED仕様)、ブラック	SDLM-90-B(P)	1	39,000	39,000
	アイラック用前面パネル	扉色対応用	P-SDLM90(TG)	1	6,500	6,500
10	アイラック用アルミカバー	レンジフード横用、ブラック	SDLガワカバ-L-B	1	2,000	2,000
11	アイラック設置用部材		SDRブザ1W90(TW)-1	1		
12	アイラック設置用部材		SDRブザ1W75(TW)-1	1		
13	レンジフード(本体)	シロッコファン、ブラック	VRAT-902ADR(K)	1	66,000	66,000
	レンジフード用前面パネル	扉同色	VZP-90-655HN(TG)	1	9,000	9,000
14	エンドパネル	奥行65cmキャビネット用	EP-XN-85 (VTGKD	1	10,000	10,000
15	エンドパネル	ウォールキャビミドル、電動昇降、VUSVDS用	EP-WM (VTGKD	1	7,500	7,500
16	台輪カバー	ブラック	ダイワカバ-V3(K)	1	5,500	5,500
17	どこでもラック(スクエアタイプ)	マルチラック、チャコールグレー	MGSK コモノイ (CG	1	1,700	1,700
18	どこでもラック(スクエアタイプ)	小物置きM、チャコールグレー	MGSK コモノオキ (CG	2	1,700	3,400
19	どこでもラック(スクエアタイプ)	小物置きL+フック、チャコールグレー	MGSK コモノフックL (CG	1	3,900	3,900
20	どこでもラック(スクエアタイプ)	タオルハンガーS、チャコールグレー	MGSK タオルハンガ-S (CG	3	1,100	3,300
	どこでもラック(スクエアタイプ)	アタッチメント(小物トレイ)	MGAK コモノトレ-15S (W	3	400	1,200
	キッチン合計			31		¥1,064,500

御名前 三重-四日市SR SK4

様

現場番号	C2700149	プラン番号	5905B-2204-0096T	作成日	2022/4/3
------	----------	-------	------------------	-----	----------

御見積明細 キッチンパネル

NO	商品名	仕様	品番	数量	単価	金額
1	ホーローキッチンパネルPタイプ	フロントパネル135、コンクリートダーク	PZFN-135 (QCQ)	2	14,800	29,600
2	ホーローキッチンパネルPタイプ	サイドパネル、コンクリートダーク	PZS-90 (QCQ)	1	25,700	25,700
3	KP用エッジセット	樹脂製、チャコールグレー	KPEッジセットJ (CG)-2	1	2,800	2,800
4	パネル施工キット	シリコン色(アンバー)	パネルセコウキットS(B)-1	1	5,700	5,700
キッチンパネル合計				5		¥63,800

商品総合計	36	¥1,128,300
-------	----	------------

御見積明細の価格には消費税は含まれておりません。別途消費税が必要となります。

(参考) 別途 商品組付費





キッチン商品組付費 ¥79,000 (税込 ¥86,900)

キッチンパネル商品組付費 ¥34,000 (税込 ¥37,400)

商品組付費は現場の状況により変動する事があります。又、給水・給湯・ガス・ダクト・電気等の接続工事は含まれておりません。

()内の価格は税込価格 < 税率10% > を表示しています。

■必ずご確認ください。
 ・天井高さ、吊戸棚・レンジフード取付高さをご確認ください。
 ・《 》内寸法は参考寸法です。
 ■表示記号について
 ・KP：キッチンパネル

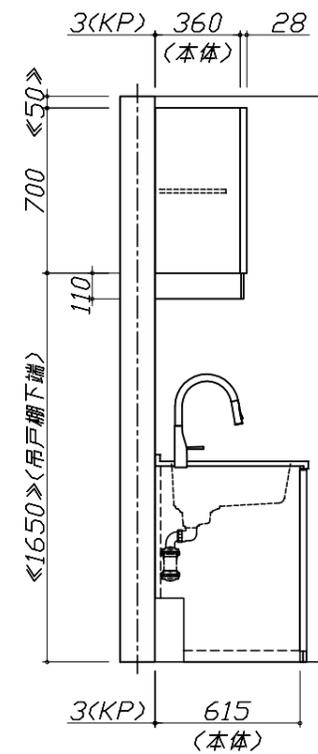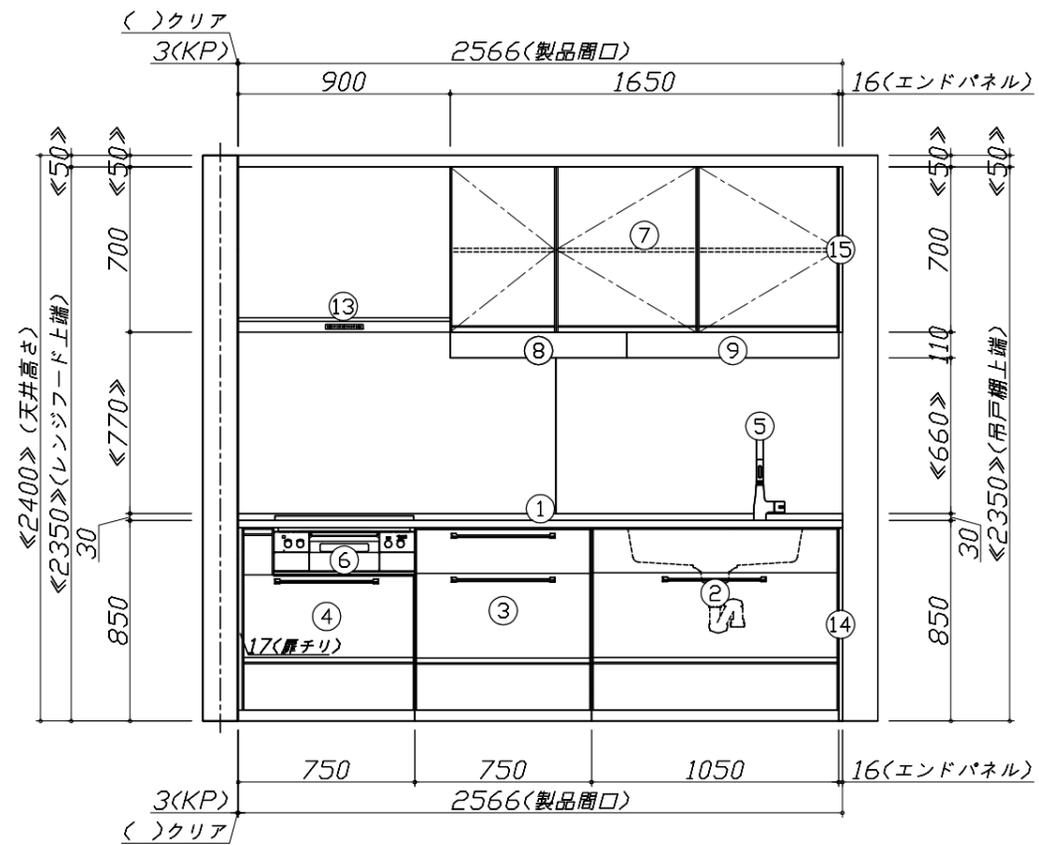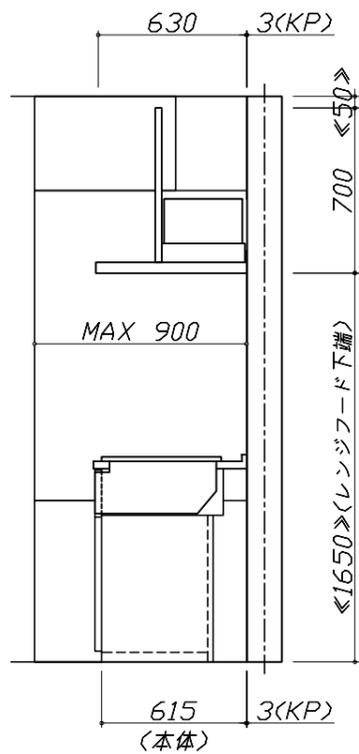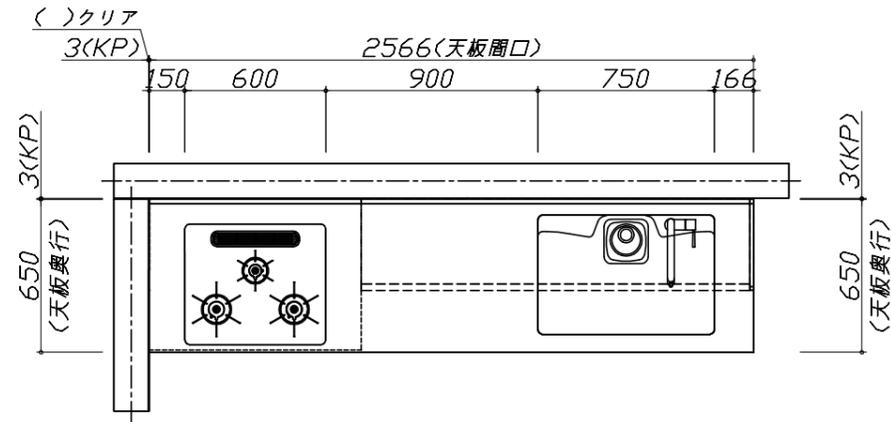


Takara standard
 タカラスタンダード株式会社

現場名称： 三重-四日市SR SK4様邸
 現場番号： C2700149
 四日市営業所

ホーローシステムキッチン Treasia トレーシア
 プラン番号： 5905B-2204-0096T
 担当営業： 渡邊

姿図 1
 縮尺： 1 / 30
 作成日： 2022年4月3日
 担当アドバイザー： R2.6展示

縮尺：A3サイズ等倍

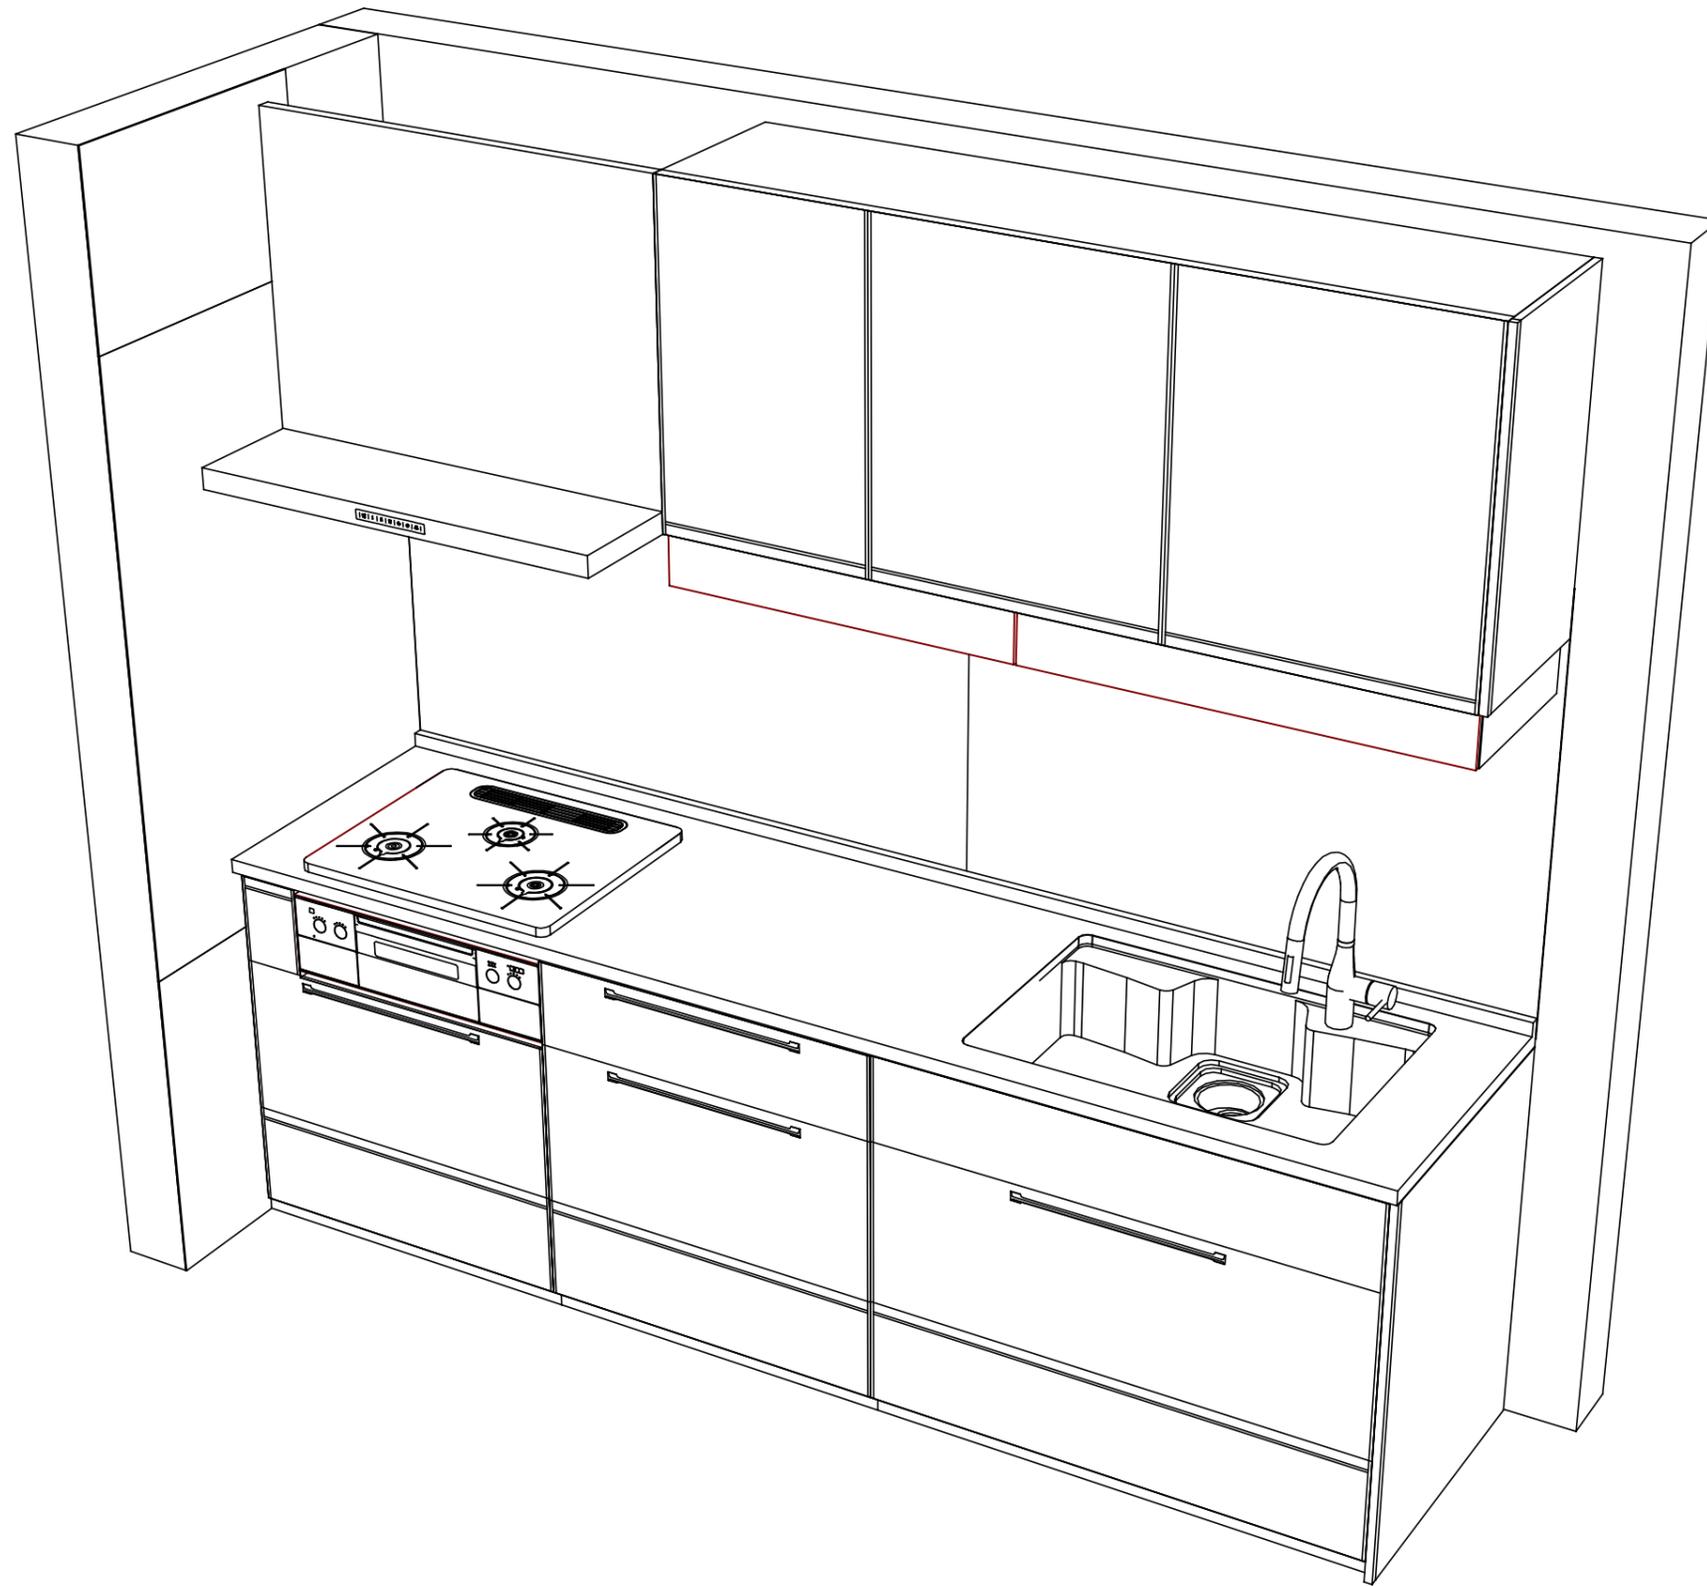

Takara standard
タカラスタンダード株式会社

現場名称： 三重-四日市SR SK4様邸
現場番号： C2700149
四日市営業所

ホーローシステムキッチン Treasia トレーシア
プラン番号： 5905B-2204-0096T
担当営業： 渡邊

姿図 2
縮尺： 1 / 30
作成日： 2022年4月3日
担当アドバイザー： R2.6展示

縮尺：A3サイズ等倍