

ホーローシステムキッチン 御見積書

ページ 1/3

御名前 三重-四日市SR SK11 様
業者 様
商品名 Treasia トレーシア

作成日 2022年4月10日
プラン番号 5905B-2204-0171T
現場番号 C2700199

タカラスタンダード株式会社
四日市営業所
三重県四日市市青葉町800-38
TEL 059-353-2244 / FAX 059-353-2250

商品
御見積金額 ￥703,200 (税込 ￥773,520)

()内の価格は税込価格 <税率10%> を表示しています。

〔参考〕別途 商品組付費 ￥104,000 (税込 ￥114,400)

商品御見積金額には商品組付費は含まれてありません。

商品組付費は現場の状況により変動する事があります。

又、給水・給湯・ガス・ダクト・電気等の接続工事は含まれてありません。

御見積仕様 御見積のカラー表示は参考です。最終発注時には必ず御確認下さい。

(キッチン)
奥行 奥行65cm
キッチン本体サイズ I型255cm
天板高さ 85cm
扉カラー ブルーグリーン・ブラックモール
キッチンパネル ストーンホワイト
引手タイプ レール引手タイプ
ワークトップ材質 人造大理石
カラー シャイングレー
水栓 シングルレバー水栓
食器洗い乾燥機 シンク下設置間口45cmタイプ
加熱機器 60cmホーロートップガスコンロ
レンジ機器 なし
ガス種 LPG
周波数 60Hz

担当営業	担当アドバイザー	プラン作成者
渡邊	R4展示	小森

備考

()

御確認事項

商品の仕様・価格等につきましては予告なく変更する事がありますので、ご購入の際には弊社支店・営業所等へお問い合わせ下さい。

お問い合わせ、またはカタログにて よく御確認下さるようお願い致します。

組立工事費には給水・給湯・ガス・ダクト・電気等の接続工事は含まれておりません。

--	--

No.*

現場番号	C2700199	プラン番号	5905B-2204-0171T	作成日	2022/4/10
------	----------	-------	------------------	-----	-----------

御見積明細 キッチン

御見積のカラー表示は参考です。最終発注時には必ず御確認下さい。

NO	商品名	仕様	品番	数量	単価	金額
1	人造大理石ワークトップ	Zシンク(小物置き)	MKIJ255 TDRU	1	79,500	79,500
2	シンクキャビネット	スライド・シンク下食洗	F-RRXM105KR5(VSJKF	1	84,000	84,000
3	食器洗い乾燥機	引出し式(ブラック色)	TKW-405AM	1	96,000	96,000
4	食器洗い乾燥機用前面パネル	扉同色	P-DWM45VL5(SJK)-1	1	7,500	7,500
5	調理台キャビネット	足元スライド(3段引出し)・たっぷりホーローキャビネット	F-TFVR075 -5(VSJKF	1	88,500	88,500
6	コンロ用キャビネット	足元スライド・たっぷりホーローキャビネット、ミキリ対応	F-KTVR075JL5(VSJKF	1	84,500	84,500
7	水栓	エコタイプシングルレバー水栓	KM5011TTKE	1	15,000	15,000
8	ガス加熱機器(ホーロートップ)	片面焼き、ブラック	TN36A60 P	1	46,500	46,500

【ベースキャビネット小計】

8 501,500

9	ウォールキャビネット	大型不燃吊戸、耐震ラッチ付	W-M A165FLP(VSJKF-D	1	51,000	51,000
10	照明ユニット	10W(LED仕様)	SMY-57 LED	1	13,000	13,000
11	レンジフード	シロッコファン(ブラック色)	VUA-901AD (K)	1	36,000	36,000
	前幕板	高さ70cmタイプ、ブラック色	マエマク90VUA-640(K)	1	6,000	6,000
12	シロッコファン用排気金具	上方排気接続用	マルダクトカナグ(U)	1	3,000	3,000
13	エンドパネル	奥行65cmキャビネット用	EP-XN-85 (VSJKD	1	9,000	9,000
14	エンドパネル	ウォールキャビネット、電動昇降、VUSVDS用	EP-WM (VSJKD	1	6,500	6,500
15	台輪カバー	ブラック	ダイワカバーV3(K)	1	5,500	5,500
16	水切りプレート	Zシンク用	ミス'キリフレートZT	1	3,500	3,500
17	水栓別売部品	逆止弁	キャクシベンKM346M	1	1,900	1,900

キッチン合計

18 ¥636,900

御名前 三重-四日市SR SK11

様

現場番号	C2700199	プラン番号	5905B-2204-0171T	作成日	2022/4/10
------	----------	-------	------------------	-----	-----------

御見積明細 キッチンパネル

NO	商品名	仕様	品番	数量	単価	金額
1	ホーローキッチンパネルPタイプ	フロントパネル120、ストーンホワイト	PZFN-120 (DWH)	1	11,000	11,000
2	ホーローキッチンパネルPタイプ	窓パネル185、ストーンホワイト	PZW-185 (DWH)	2	9,400	18,800
3	ホーローキッチンパネルPタイプ	サイドパネル(長尺仕様)、ストーンホワイト	PZS-90HN (DWH)	1	19,800	19,800
4	KP用エッジセット	樹脂製、ホワイト	KPIッジ'セットJ (MW)-2	1	2,800	2,800
5	パネル施工キット	シリコン色(ホワイト)	パネルセコウキットS(W)-1	1	5,700	5,700
6	ホーローキッチンパネルPタイプ	フロントパネル60、ストーンホワイト	PZFN-60 (DWH)	1	8,200	8,200
キッチンパネル合計					7	¥66,300

商品総合計	25	¥703,200
-------	----	----------

御見積明細の価格には消費税は含まれておりません。別途消費税が必要となります。

(参考) 別途商品組付費

キッチン商品組付費	¥70,000 (税込 ¥77,000)
キッチンパネル商品組付費	¥34,000 (税込 ¥37,400)

商品組付費は現場の状況により変動する事があります。又、給水・給湯・ガス・ダクト・電気等の接続工事は含まれておりません。





()内の価格は税込価格 <税率10%> を表示しています。


■必ずご確認ください。

- ・天井高さ、吊戸棚・レンジフード取付高さをご確認ください。
- ・『』内寸法は参考寸法です。

■表示記号について

- ・KP : キッチンパネル

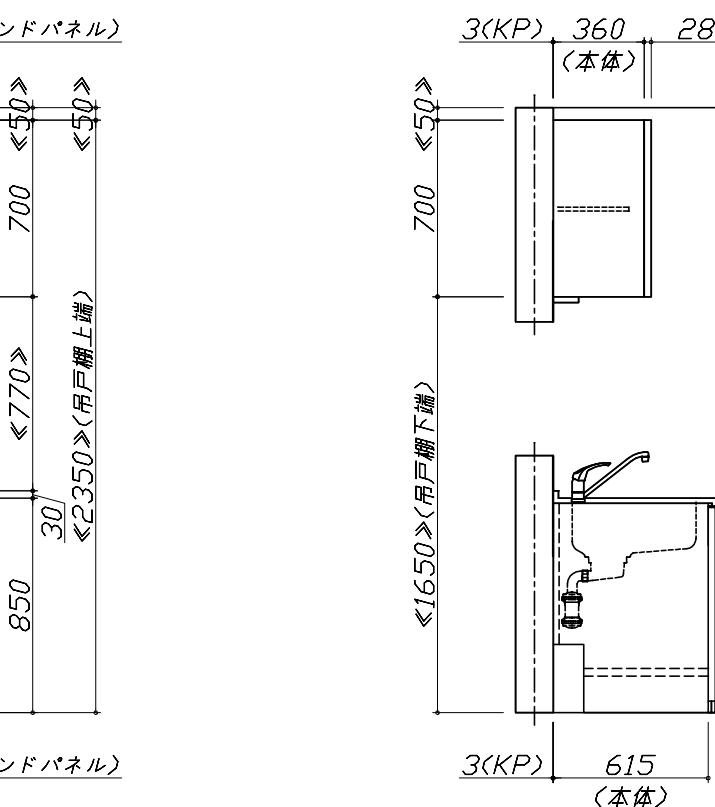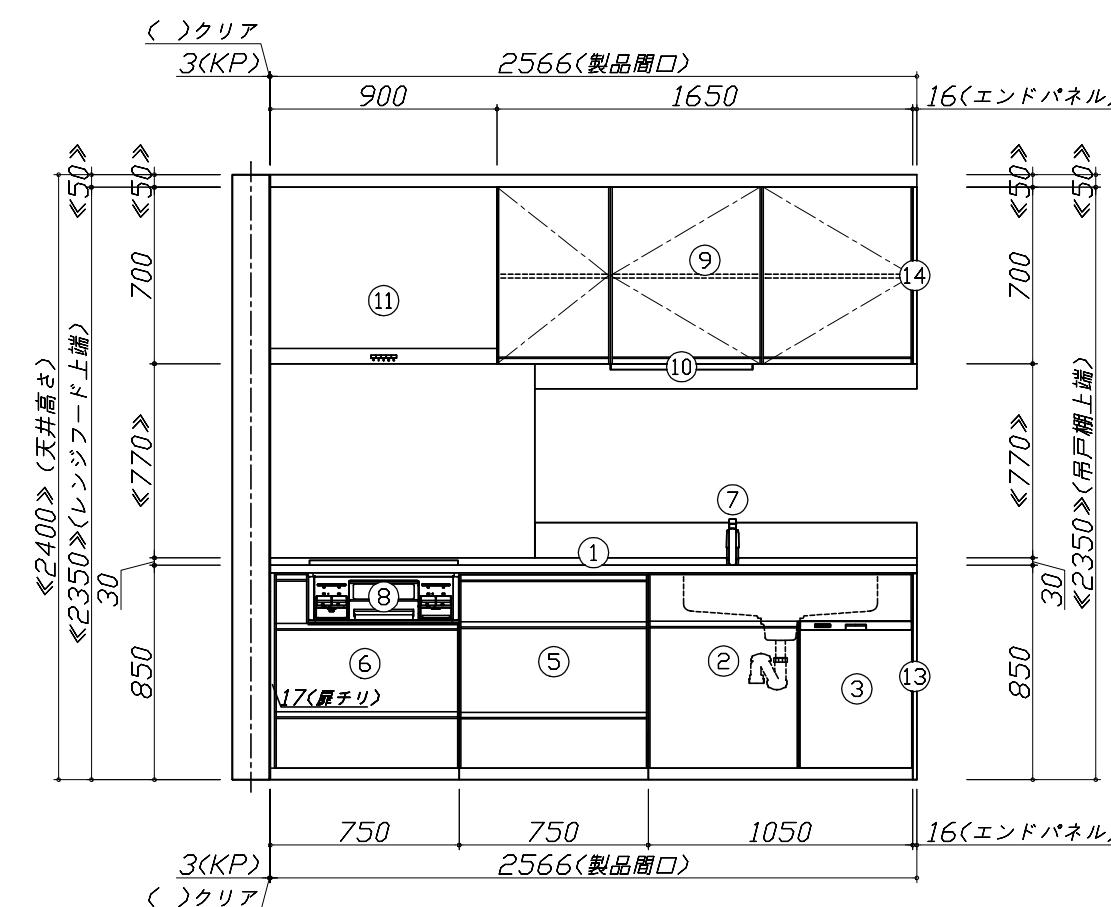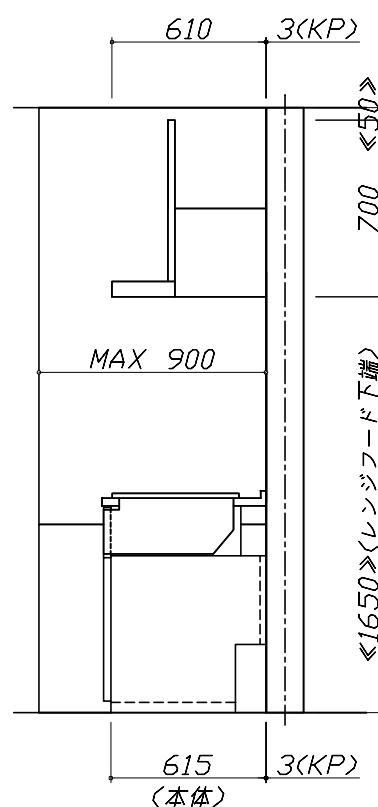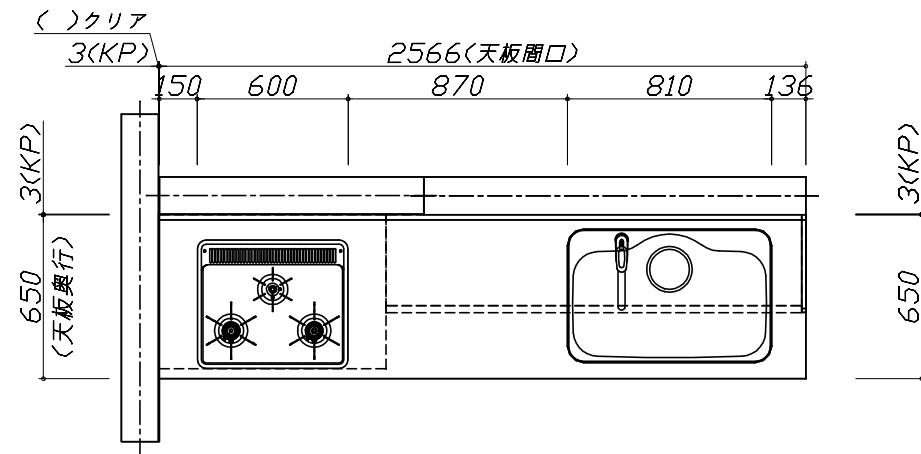

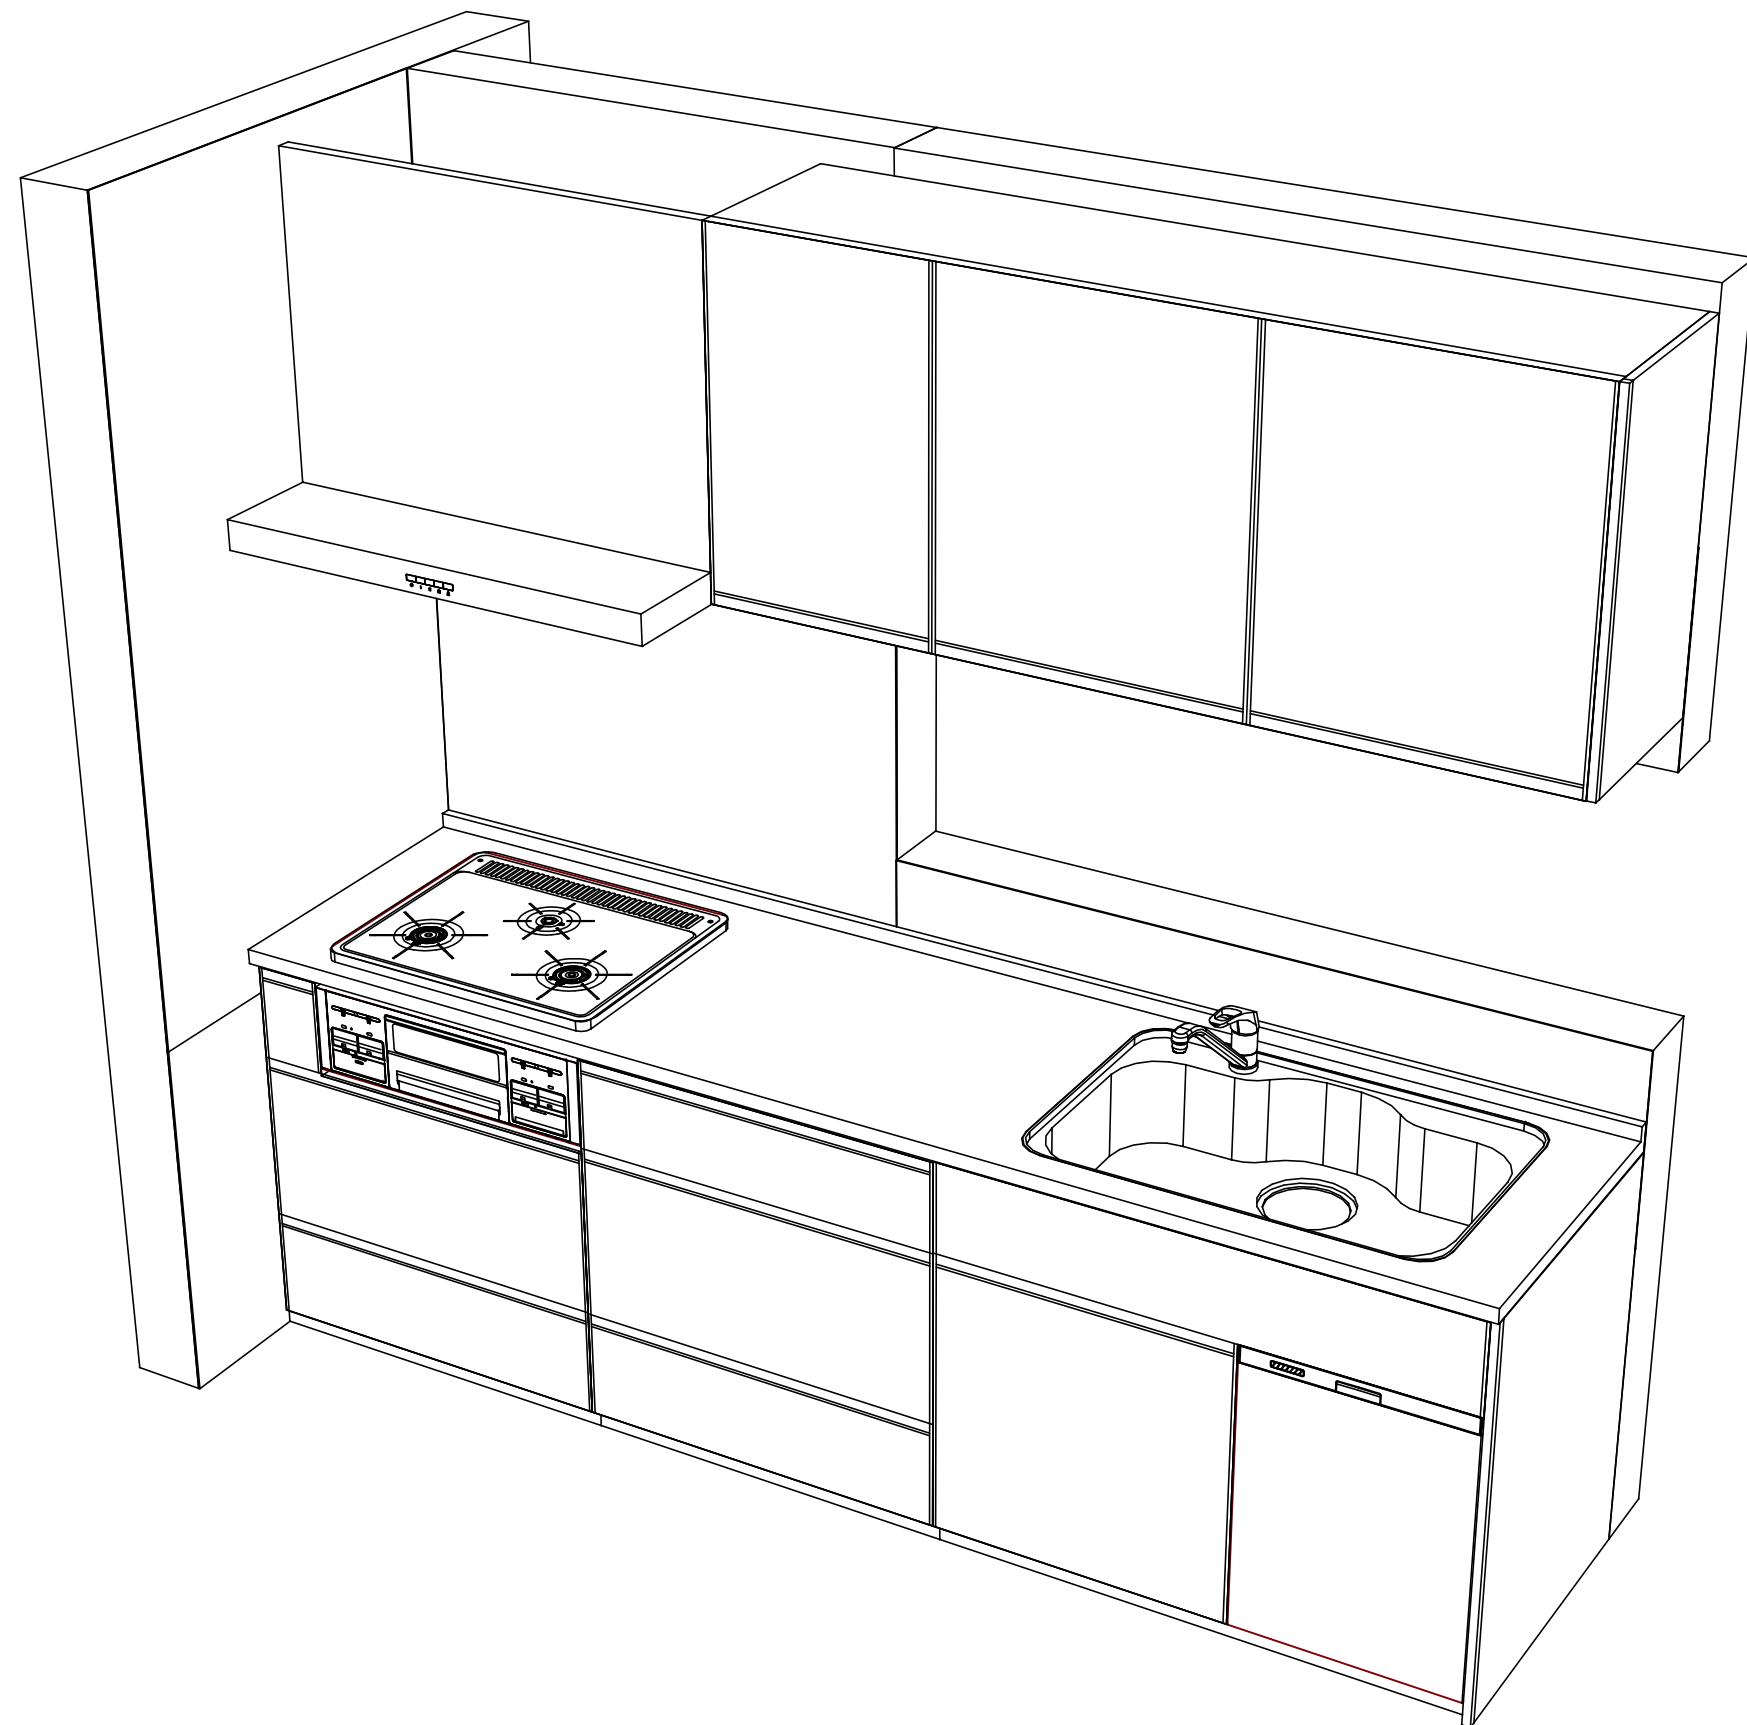

Takara standard
タカラスタンダード株式会社

現場名称：三重-四日市SR SK11様邸

現場番号：C2700199

四日市営業所

ホーローシステムキッチン Treasia トレーシア

プラン番号：5905B-2204-0171T

担当営業：渡邊

姿図 2

縮 尺：1 / 30

作成日：2022年4月10日

担当アドバイザー：R4展示

縮尺：A3サイズ等倍