

ホーローシステムキッチン 御見積書

御名前 三重-四日市SR SK2 様

業者 様

商品名 Treasia トレーシア

作成日 2023年10月30日
プラン番号 5905B-2310-0461T
現場番号 C2700125

タカラスタANDARD株式会社
◆四日市営業所
三重県四日市市青葉町800-38
TEL 059-353-2244 / FAX 059-353-2250

◆四日市ショールーム
TEL 059-354-2299 / FAX 059-354-2484

商品
御見積金額 **¥634,100** (税込 ¥697,510)

()内の価格は税込価格<税率10%>を表示しています。

《参考》別途 商品組付費 **¥40,000** (税込 ¥44,000)

- ※ 商品御見積金額には商品組付費は含まれておりません。
- ※ 商品組付費には配送・搬入・商品組付等の費用を含んでいます。
- ※ 商品組付費は現場の状況により変動する事があります。
又、給水・給湯・ガス・ダクト・電気等の接続工事は含まれておりません。

◆ 御見積仕様

《周辺収納》

周辺扉カラー	コンクリートホワイト・シルバーモール
キッチンパネル	Pタイプ:パールホワイト
周辺引手タイプ	ハンドル引手タイプ
カウンター材質	アクリル人造大理石
カラー	ソリッドライトグレー

◆ 御確認事項

☆商品の仕様・価格等につきましては予告なく変更する事がありますので、ご購入の際には弊社支店・営業所等へお問い合わせ下さい。

お問い合わせ、またはカタログにて よく御確認下さるようお願い致します。

☆組立工事費には給水・給湯・ガス・ダクト・電気等の接続工事は含まれておりません。

担当営業	担当アドバイザー	プラン作成者
渡邊	R3年展示	小森

◆ 備考

※施工費は本体と同時施工の場合となります。

--	--

No.*

御名前 三重-四日市SR SK2

様

現場番号	C2700125	プラン番号	5905B-2310-0461T	作成日	2023/10/30
------	----------	-------	------------------	-----	------------

御見積明細 周辺収納

NO	商品名	仕様	品番	数量	単価	金額
1	ウォールキャビネット	周辺用吊戸、耐震タッチ付	W-S L090 -P(VTWVF-D	1	38,000	38,000
2	ウォールキャビネット	周辺用吊戸、耐震タッチ付	W-S L075 -P(VTWVF-D	1	35,500	35,500
3	トールユニット	フル引戸タイプ	OP90-5	1		
	トールユニット用キャビネット上台	奥行45cm、フル引戸タイプ	O-UH L090	1	39,000	39,000
	トールユニット用キャビネット下台	奥行45cm、フル引戸タイプ、台輪ホワイト	O-D PL090Y-5(V)W	1	27,500	27,500
	トールユニット上台用引戸扉	引戸、フル引戸タイプ用、シルバー	ヒキトF-OP090(V)V	1	61,500	61,500
	トールユニット用引戸レール	シルバー	レール F-OP 90(V)	1	33,500	33,500
4	カウンターユニット用カウンター	奥行45cm、人造大理石、ソリッドライトグレー	C-ラP165NW (A)	1	56,000	56,000
5	カウンターキャビネット	奥行45cm、ハイカウンター、台輪ホワイト	F-HHSL075M-5(VTWVGV	1	117,000	117,000
6	家電収納ユニットキャビネット	スライド、台輪ホワイト、蒸気排出ユニット用	F-HYSL090Z-5(VTWVGV	1	109,500	109,500
	蒸気排出ユニット	ホワイト	KSB-C060SW	1	27,000	27,000
7	エンドパネル	周辺用ショート吊戸用(H500)	EP-WSN (VTWVD	1	8,000	8,000
8	エンドパネル	吊戸・トール間用H760	EP-OA-IS (VTWVD	1	9,000	9,000
9	エンドパネル	奥行45cm・H230cm、トール上台用	EP-OU (VTWVD	1	18,000	18,000
10	エンドパネル	奥行45cmキャビネット・トール下台用	EP-NLN-85 (VTWVD	1	10,500	10,500
11	エンドパネル	奥行45cmハイカウンター・家電収納用	EP-NIG-85 (VTWVD	1	14,000	14,000
12	施工部材		シリコン(グレー)	1	1,000	1,000
周辺収納合計				17		¥605,000

御見積明細 キッチンパネル

NO	商品名	仕様	品番	数量	単価	金額
1	ホーローキッチンパネルPタイプ	フロントパネル90、パールホワイト	PZFN- 90 (PW)	2	10,300	20,600
2	KP用エッジセット	樹脂製、ホワイト	KPエッジセットJ (MW)-2	1	2,800	2,800
3	パネル施工キット	シリコン色(ホワイト)	パネルセコウキットS(W)-1	1	5,700	5,700
キッチンパネル合計				4		¥29,100

商品総合計	21	¥634,100
-------	----	----------

※ 御見積明細の価格には消費税は含まれておりません。別途消費税が必要となります。

御名前 三重-四日市SR SK2 様

現場番号	C2700125	プラン番号	5905B-2310-0461T	作成日	2023/10/30
------	----------	-------	------------------	-----	------------

《参考》別途 商品組付費

周辺収納商品組付費

¥40,000 (税込 ¥44,000)






キッチンパネル商品組付費

別途

※ 商品組付費は現場の状況により変動する事があります。又、給水・給湯・ガス・ダクト・電気等の接続工事は含まれておりません。

()内の価格は税込価格<税率10%>を表示しています。

- 必ずご確認ください。
 - ・天井高さ、吊戸棚・レンジフード取付高さをご確認ください。
 - ・《 》内寸法は参考寸法です。
 - ・【★注】部：引戸タイプ収納のレール上部に突起があるため、天井等との取り合いに注意が必要な場合があります。詳細の取り合いは詳細図を確認ください。
- 表示記号について
 - ・KP：キッチンパネル

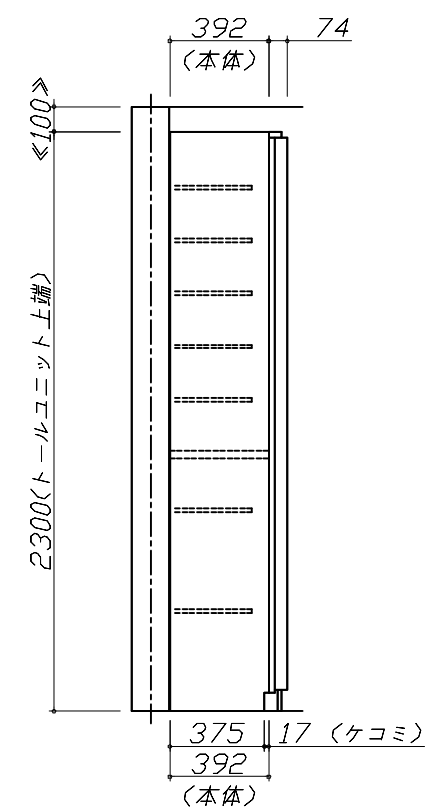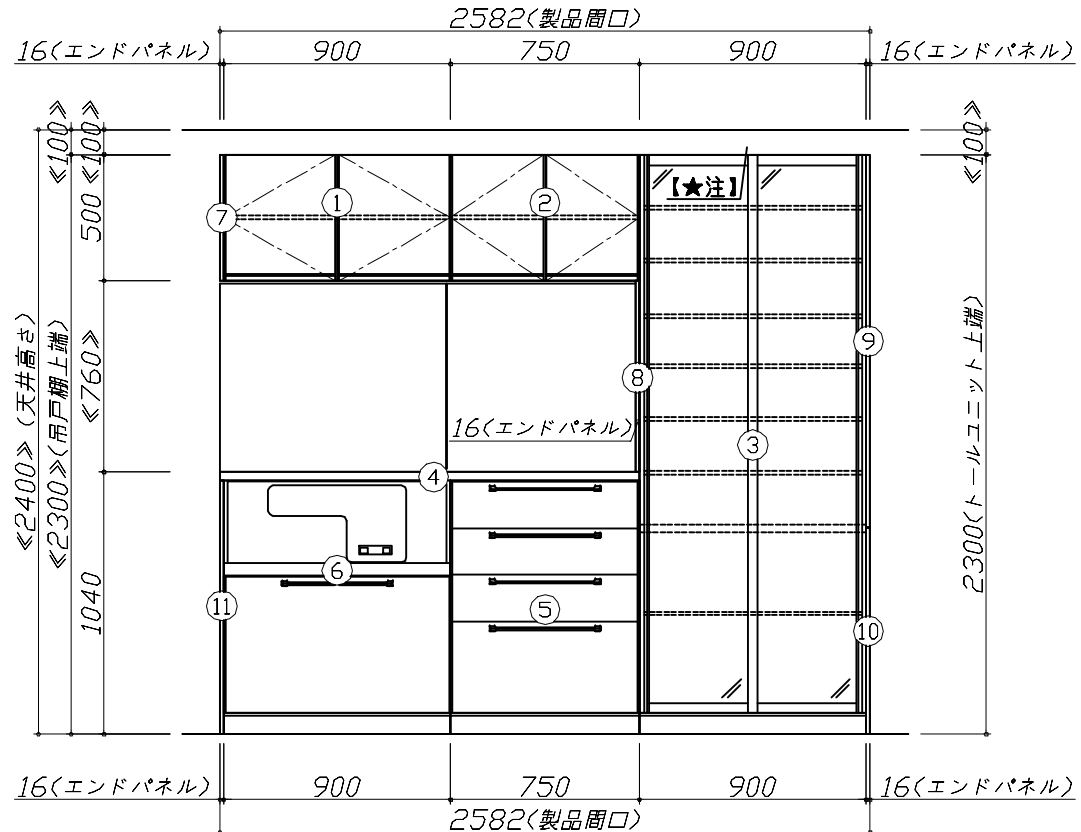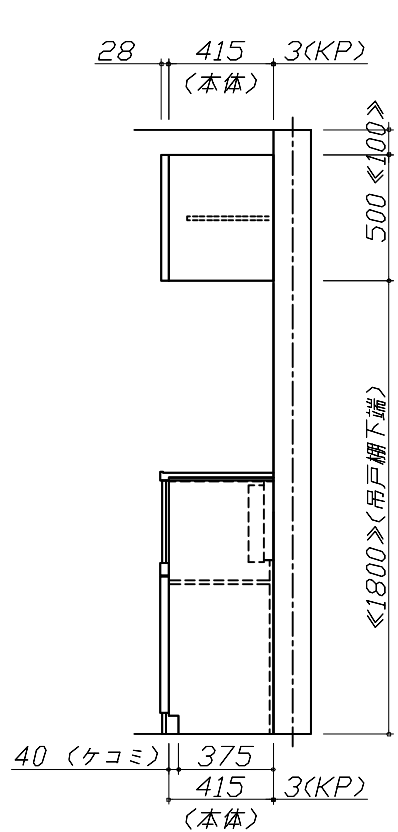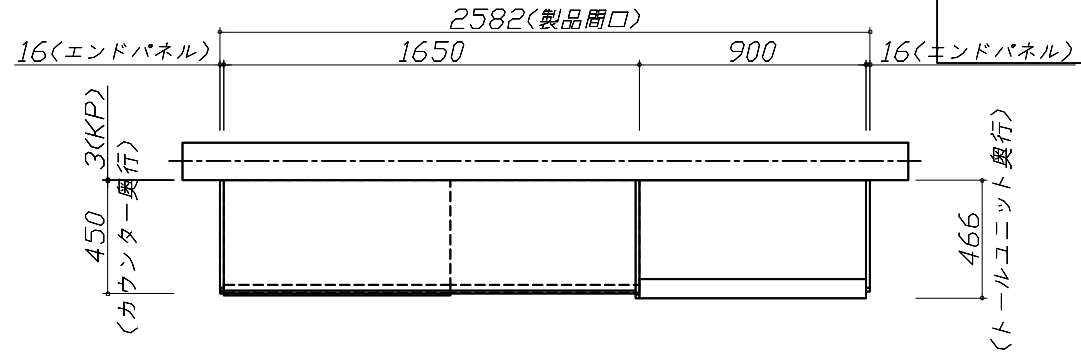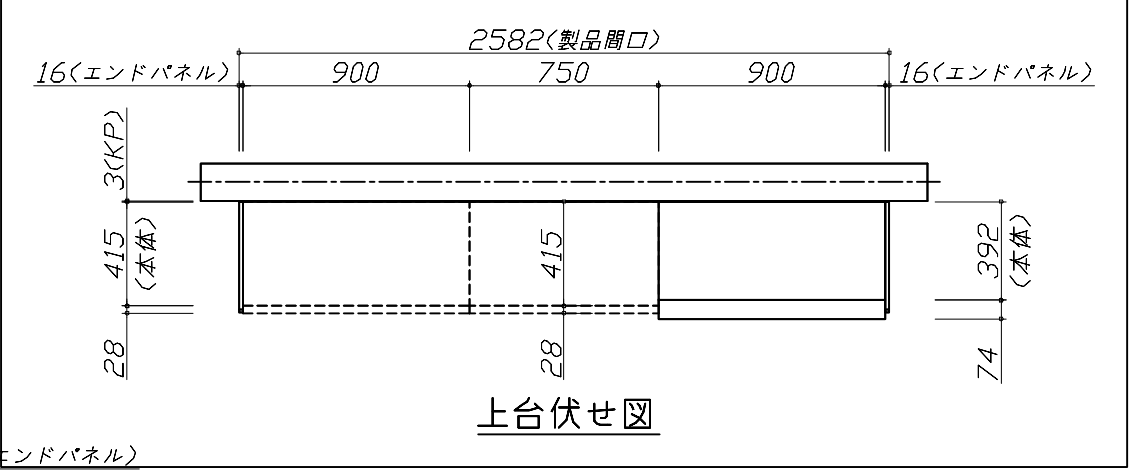

Takara standard
タカラスタンダード株式会社

現場名称： 三重-四日市SR SK2様邸
現場番号： C2700125
四日市営業所

ホーローシステムキッチン Treasia トレーシア
プラン番号： 5905B-2310-0461T
担当営業： 渡邊

姿図 1 縮尺： 1 / 30
作成日： 2023年10月30日
担当アドバイザー： R3年展示

縮尺：A3サイズ等倍



Takara standard
タカラスタンダード株式会社

現場名称： 三重-四日市SR SK2様邸

現場番号： C2700125

四日市営業所

ホーローシステムキッチン Treasia トレーシア

プラン番号： 5905B-2310-0461T

担当営業： 渡邊

姿図 2

縮尺： 1 / 30

作成日： 2023年10月30日

担当アドバイザー： R3年展示

縮尺： A3サイズ等倍