

# ホーローシステムキッチン 御見積書

御名前 三重-四日市SR SK5 様

業者 様

商品名 LEMURE レミュー

作成日 2023年10月30日  
プラン番号 5905B-2310-0465T  
現場番号 C2700157

タカラスタANDARD株式会社  
◆四日市営業所  
三重県四日市市青葉町800-38  
TEL 059-353-2244 / FAX 059-353-2250

◆四日市ショールーム  
TEL 059-354-2299 / FAX 059-354-2484

商品  
御見積金額 **¥2,129,700 (税込 ¥2,342,670)**

( )内の価格は税込価格<税率10%>を表示しています。

《参考》別途 商品組付費 **¥175,000 (税込 ¥192,500)**

- ※ 商品御見積金額には商品組付費は含まれておりません。
- ※ 商品組付費には配送・搬入・商品組付等の費用を含んでいます。
- ※ 商品組付費は現場の状況により変動する事があります。  
又、給水・給湯・ガス・ダクト・電気等の接続工事は含まれておりません。

## ◆ 御見積仕様

《キッチン》

キッチン本体サイズ	I型255cm
天板高さ	85cm
扉カラー	ストーンローズ・引手シルバー
キャビネットカラー	ホワイト
キッチンパネル	Pタイプ:パールホワイト
引手タイプ	レール引手タイプ
ワークトップ材質	アクリル人造大理石(ハイグレード)
カラー	リバーパール
水栓	ハンドシャワー水栓
食器洗い乾燥機	シンク下設置間口45cmタイプ
加熱機器	IHヒーター
レンジ機器	なし
ガス種	LPG

## ◆ 御確認事項

- ☆商品の仕様・価格等につきましては予告なく変更する事がありますので、ご購入の際には弊社支店・営業所等へお問い合わせ下さい。
- お問い合わせ、またはカタログにて よく御確認下さるようお願い致します。
- ☆組立工事費には給水・給湯・ガス・ダクト・電気等の接続工事は含まれておりません。

担当営業	担当アドバイザー	プラン作成者
	R5年6月 展示	小森

## ◆ 備考

- ※ゴミ箱は別途ご用意が必要です。
- ※2023.11 機器類価格改定



御名前 三重-四日市SR SK5

様

現場番号	C2700157	プラン番号	5905B-2310-0465T	作成日	2023/10/30
------	----------	-------	------------------	-----	------------

## 御見積明細 キッチン

NO	商品名	仕様	品番	数量	単価	金額
1	人造大理石ワークトップ(ハイグレード・薄型)	家事らくシンク(ホワイト)	Zリ7255 KALウーH	1	333,000	333,000
2	シンクキャビネット	足元スライド・シンク下食洗	F-RRVR105KL5(L1PHNW)	1	284,500	284,500
3	食器洗い乾燥機	引出し式(シルバー色)	EW-45R2SMT	1	111,000	111,000
	食器洗い乾燥機用前面パネル	扉同色	P-DWM45LS (1P N)	1	21,500	21,500
4	調理台キャビネット	足元スライド(3段引出し)	F-TFVM045G-5(L1PHNW)	1	155,000	155,000
5	コンロ用キャビネット	足元スライド、ミキリ対応	F-KTVM075IR5(L1PHNW)	1	162,000	162,000
6	調理台キャビネット	奥行55cm、オープン	F-TA Y030 -5(L1PHNW)	1	77,500	77,500
7	水栓	タッチレスハンドシャワー水栓	KM6071ETK	1	85,500	85,500
8	電気加熱機器	IHヒーター両面焼き(シルバー色)	HTB-TS8TNSF	1	252,000	252,000
	【ベースキャビネット小計】			9		1,482,000
9	ウォールキャビネット	アイラックタイプ用、耐震ラッチ付	W-MR A045ZLP(L1PHNW)	1	43,500	43,500
	アイラック	Lタイプ、ステンレス調	SDL-45L-H	1	28,400	28,400
	アイラック用前面パネル	扉色対応用	P-SDL45(1P)	1	11,700	11,700
10	アイラック	ステンレス調	SDL-45-H	1	26,000	26,000
	アイラック用前面パネル	扉色対応用	P-SDL45(1P)	1	11,700	11,700
11	ウォールキャビネット	耐震ラッチ付	W-M A090 -P(L1PHNW)	1	76,000	76,000
12	ウォールキャビネット	耐震ラッチ付	W-M A045 LP(L1PHNW)	1	43,500	43,500
13	アイラック	水切タイプ(LED仕様)、ステンレス調	SDLM-90-H(P)	1	46,100	46,100
	アイラック用前面パネル	扉色対応用	P-SDLM90(1P)	1	14,500	14,500
14	アイラック用アルミカバー	レンジフード横用、ステンレス調	SDLガワカバ-R-H	1	2,000	2,000
15	レンジフード(本体)	シロッコファン、ホワイト、加熱機器連動	VRAC-E751ADL(SW)	1	166,000	166,000
	レンジフード用前面パネル	扉同色	VZP-75-655HN(1P)	1	17,500	17,500
16	エンドパネル	奥行65cmキャビネット(薄天板)用	EP-XNU-85 (L1PHN)	1	21,500	21,500
17	エンドパネル	ウォールミドル、電動昇降、VUSVDS用	EP-WM (L1PHN)	1	15,000	15,000
18	どこでもラック(アルミホーロータイプ)	レードル掛け、パールホワイト	MGH-KH(W)	1	5,000	5,000
19	間仕切り名人(デラックスタイプ)	ASタイプ	MGマジキリAS240-420	2	5,000	10,000
20	かくせるホーローボックス	間口73cm用	トビウラHS-73N	1	7,000	7,000
21	まな板	家事らくシンク用	マナイタVAE	1	8,500	8,500
22	まな板立て	家事らくシンク用	マナイタVAE	1	2,500	2,500
23	水切りプレート	家事らくシンク用	ミズキリプレートVAE	1	6,000	6,000
24	前台輪カバー		P-DC105 -5(W)	1	4,000	4,000

御名前 三重-四日市SR SK5 様

現場番号	C2700157	プラン番号	5905B-2310-0465T	作成日	2023/10/30
------	----------	-------	------------------	-----	------------

## 御見積明細 キッチン

NO	商品名	仕様	品番	数量	単価	金額
25	前台輪カバー		P-DC073 -5(W)	1	3,500	3,500
26	前台輪カバー		P-DC045 -5(W)	1	3,000	3,000
27	施工部材		シリコン(クリア2)	1	1,000	1,000
28	施工部材		シリコン(ホワイト2)	1	1,000	1,000
キッチン合計				35		¥2,056,900

## 御見積明細 キッチンパネル

NO	商品名	仕様	品番	数量	単価	金額
1	ホーローキッチンパネルPタイプ	フロントパネル120、パールホワイト	PZFN-120 (PW)	1	12,300	12,300
2	ホーローキッチンパネルPタイプ	サイドパネル、パールホワイト	PZS-90 (PW)	1	22,600	22,600
3	ホーローキッチンパネルPタイプ	窓パネル185、パールホワイト	PZW -185 (PW)	2	10,300	20,600
4	KP用エッジセット	樹脂製、ホワイト	KPエッジセットJ (MW)-2	1	2,800	2,800
5	パネル施工キット	シリコン色(ホワイト)	パネルセコウキットS(W)-1	1	5,700	5,700
6	ホーローキッチンパネルPタイプ	フロントパネル60、パールホワイト	PZFN- 60 (PW)	1	8,800	8,800
キッチンパネル合計				7		¥72,800

商品総合計	42	¥2,129,700
-------	----	------------

※ 御見積明細の価格には消費税は含まれておりません。別途消費税が必要となります。

## 《参考》別途 商品組付費





キッチン商品組付費 ¥141,000 (税込 ¥155,100)

キッチンパネル商品組付費 ¥34,000 (税込 ¥37,400)

※ 商品組付費は現場の状況により変動する事があります。又、給水・給湯・ガス・ダクト・電気等の接続工事は含まれておりません。

( )内の価格は税込価格<税率10%>を表示しています。

- 必ずご確認ください。
  - ・天井高さ、吊戸棚・レンジフード取付高さをご確認ください。
  - ・《 》内寸法は参考寸法です。
  - ・【●注】部：キャビネットがオープン仕様のため床面が見えますので、ご注意ください。
- 表示記号について
  - ・KP：キッチンパネル

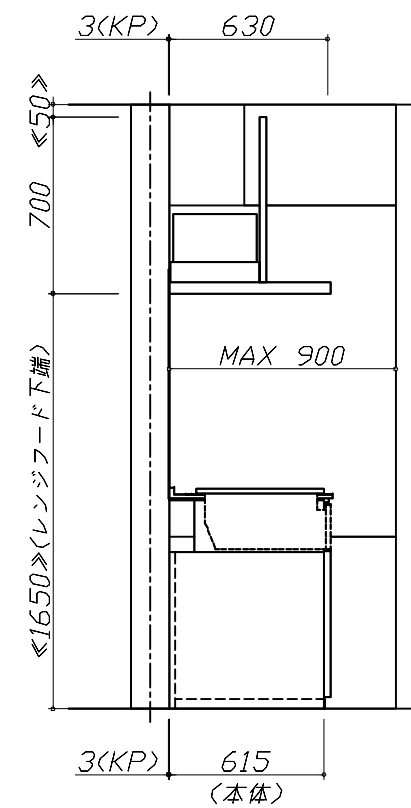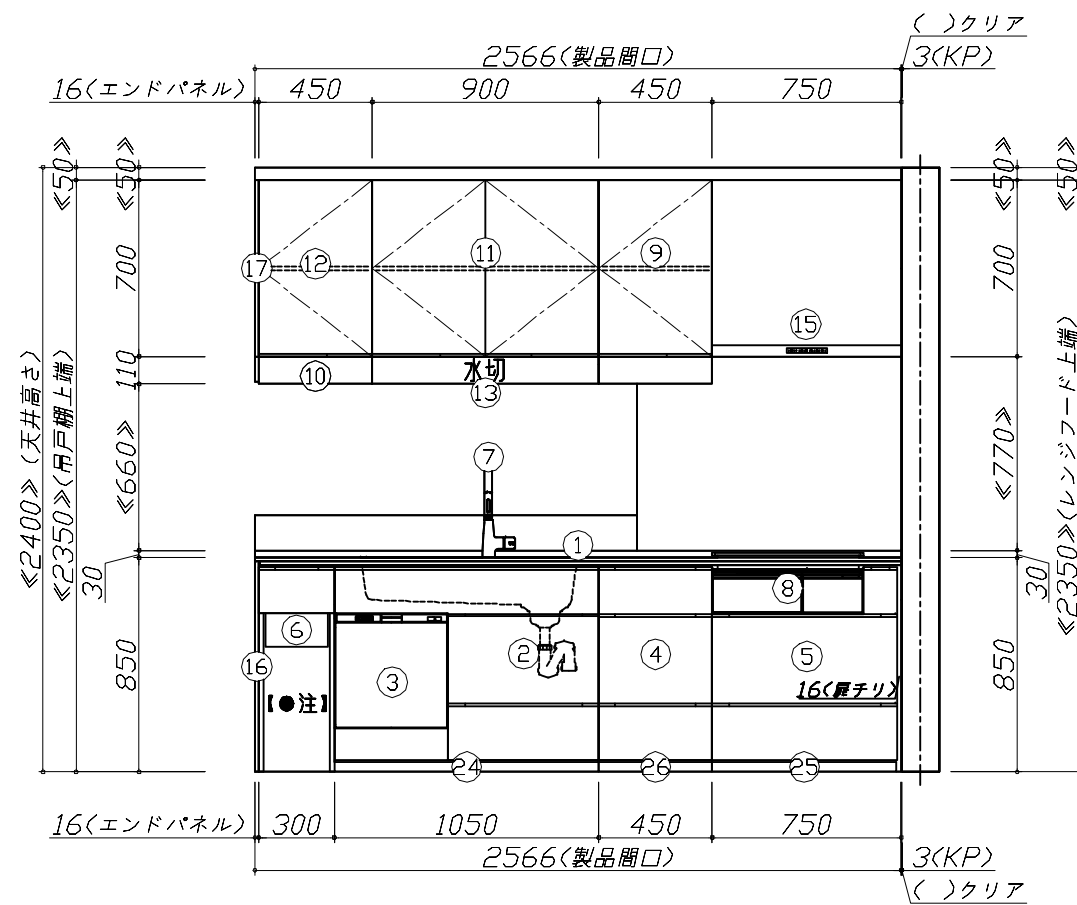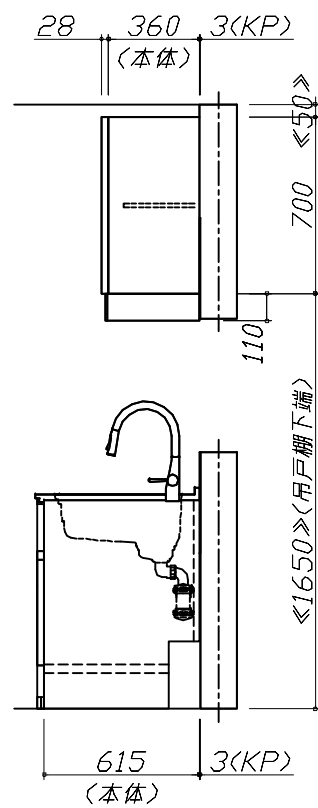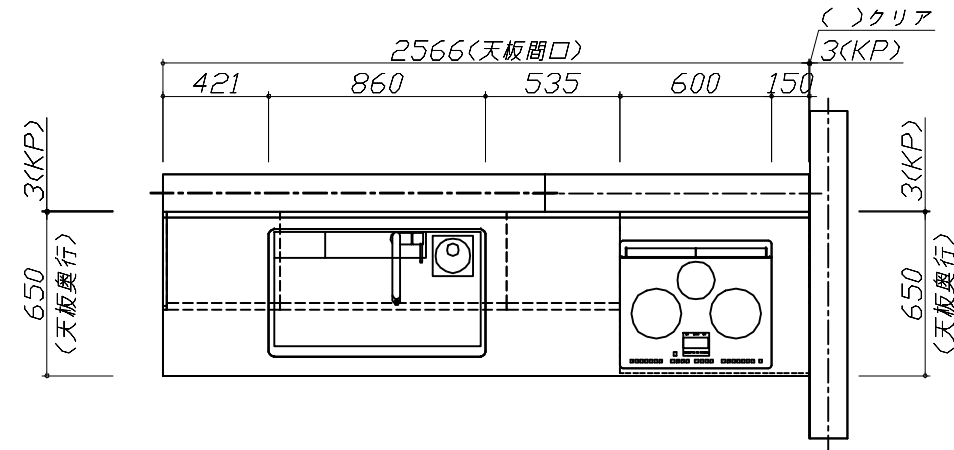


Takara standard  
タカラスタンダード株式会社

現場名称： 三重-四日市SR SK5様邸  
現場番号： C2700157  
四日市営業所

ホーローシステムキッチン LEMURE レミュー  
プラン番号： 5905B-2310-0465T  
担当営業：

姿図 1 縮尺： 1 / 30  
作成日： 2023年10月30日  
担当アドバイザー： R5年6月展示

縮尺：A3サイズ等倍

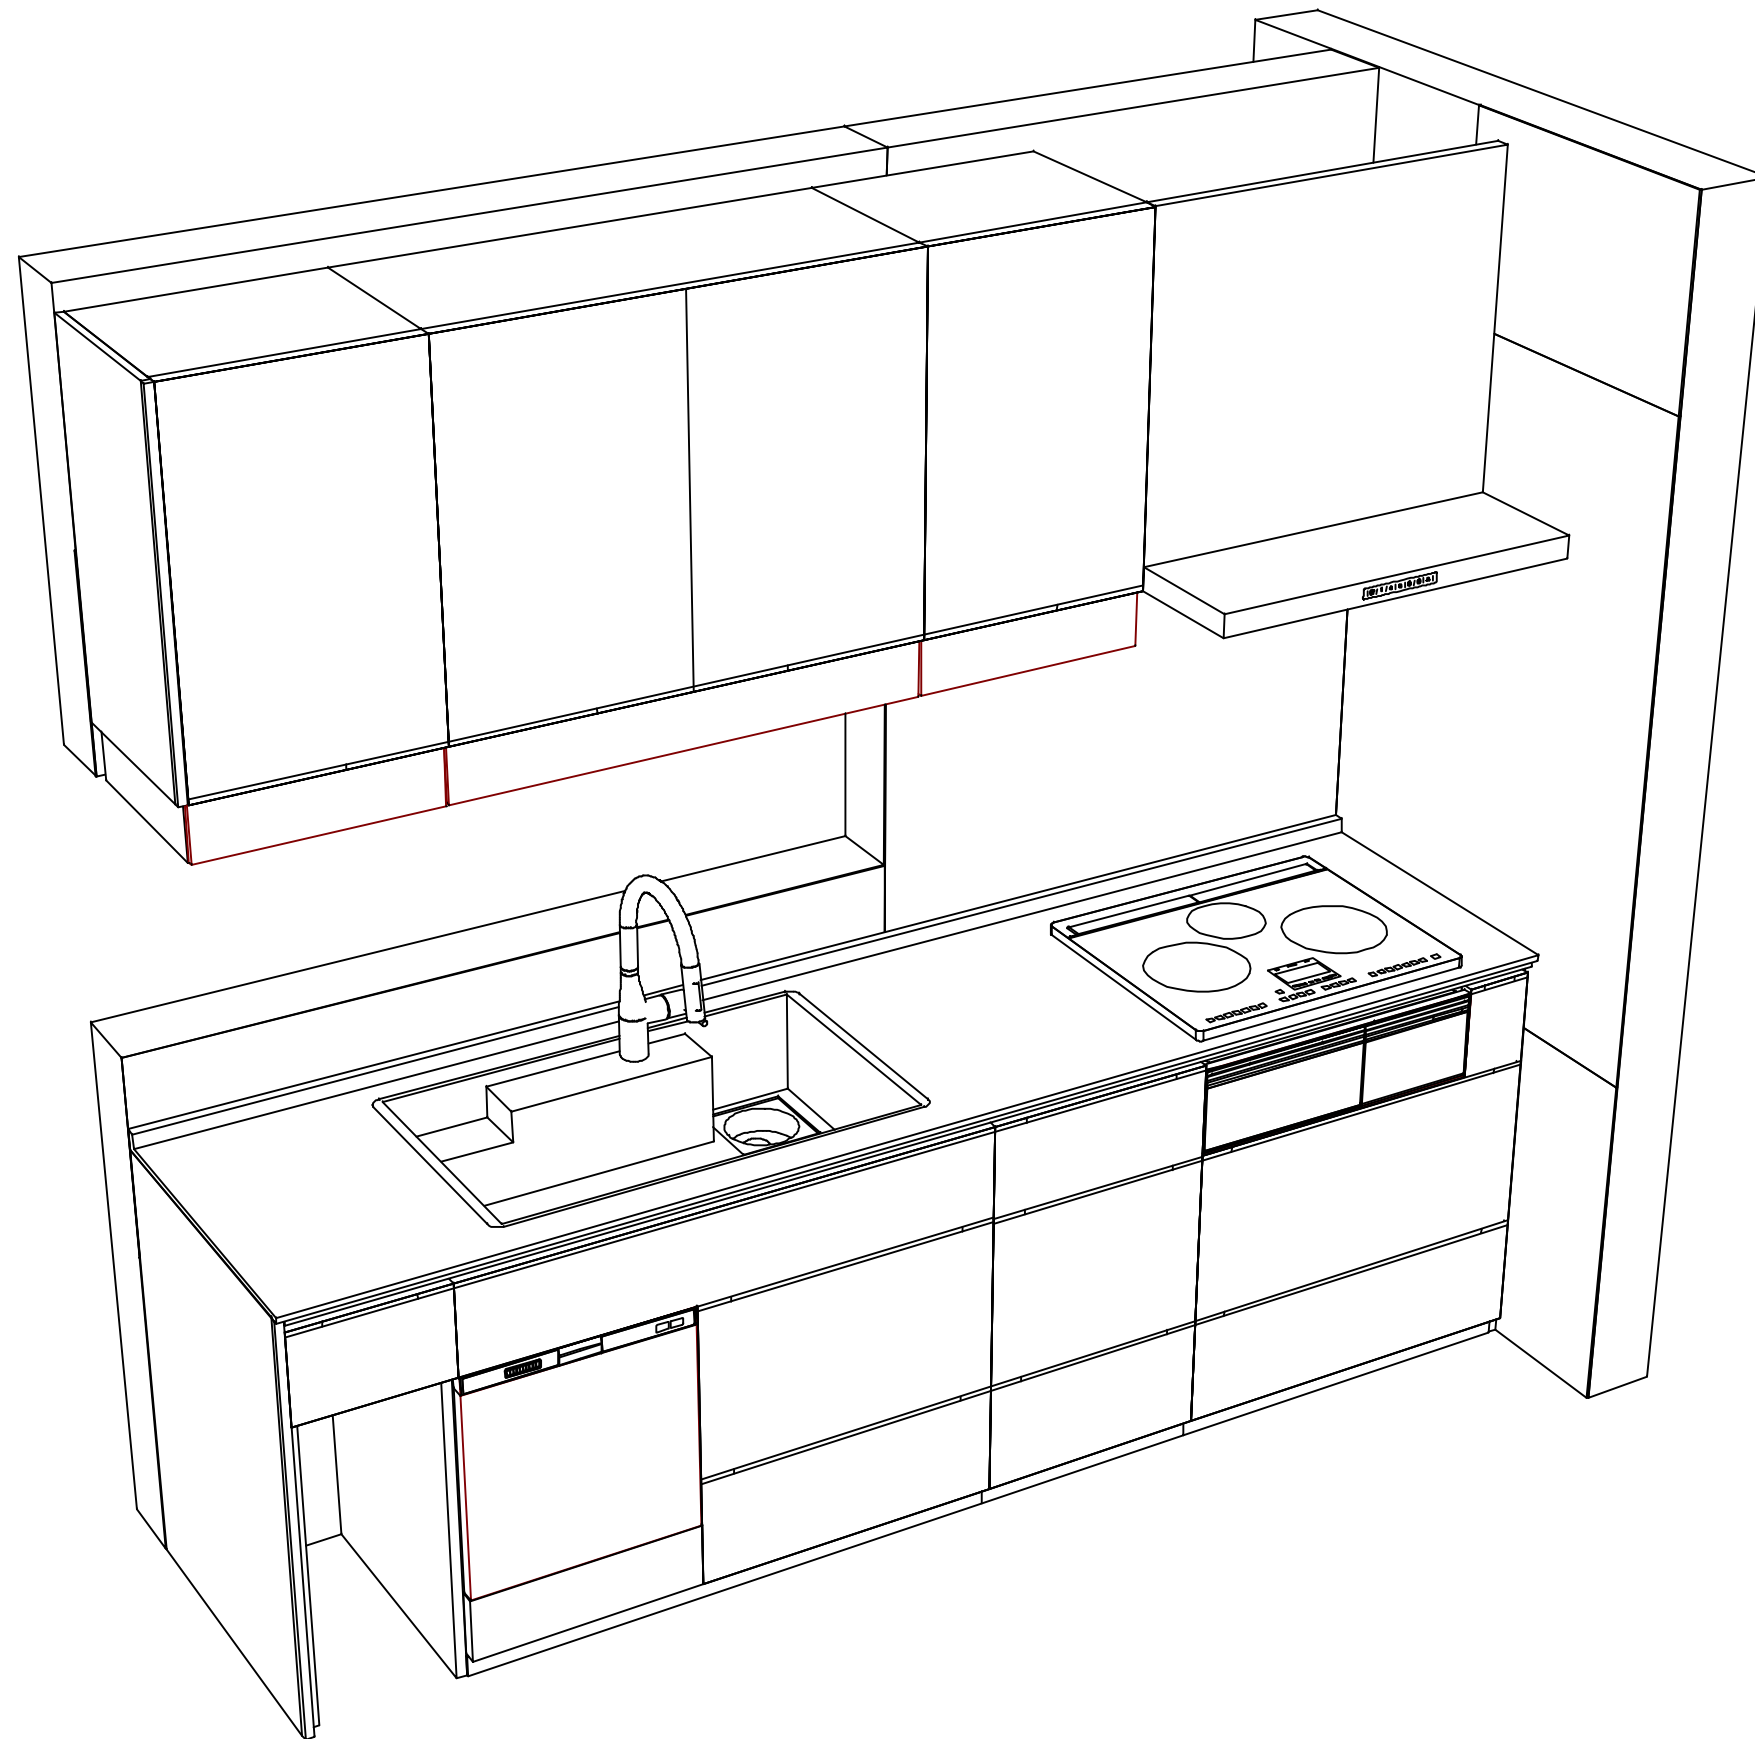

**Takara standard**  
 タカラスタンダード株式会社

現場名称： 三重-四日市SR SK5様邸  
 現場番号： C2700157  
 四日市営業所

ホーローシステムキッチン LEMURE レミュー  
 プラン番号： 5905B-2310-0465T  
 担当営業 :

姿図 2 | 縮尺： 1 / 30  
 作成日： 2023年10月30日  
 担当アドバイザー： R5年6月展示

縮尺：A3サイズ等倍