

# ホーローシステムキッチン 御見積書

御名前 三重-四日市SR SK7 様

業者 様

商品名 Treasia トレーシア

作成日 2023年10月30日  
プラン番号 5905B-2310-0468T  
現場番号 C2700174

タカラスタANDARD株式会社  
◆四日市営業所  
三重県四日市市青葉町800-38  
TEL 059-353-2244 / FAX 059-353-2250

◆四日市ショールーム  
TEL 059-354-2299 / FAX 059-354-2484

商品  
御見積金額 **¥1,102,600 (税込 ¥1,212,860)**

( )内の価格は税込価格<税率10%>を表示しています。

《参考》別途 商品組付費 **¥112,000 (税込 ¥123,200)**

- ※ 商品御見積金額には商品組付費は含まれておりません。
- ※ 商品組付費には配送・搬入・商品組付等の費用を含んでいます。
- ※ 商品組付費は現場の状況により変動する事があります。  
又、給水・給湯・ガス・ダクト・電気等の接続工事は含まれておりません。

## ◆ 御見積仕様

《キッチン》

奥行	奥行65cm
キッチン本体サイズ	I型255cm
天板高さ	85cm
扉カラー	フローラルアイボリー・シルバーモール
キッチンパネル	HDタイプ:エルクナチュラル
引手タイプ	レール引手タイプ
ワークトップ材質	アクリル人造大理石
カラー	ソリッドホワイト
水栓	ハンドシャワー水栓
食器洗い乾燥機	シンク横設置間口45cmタイプ
加熱機器	60cmハイパーガラスコートトップガスコンロ
レンジ機器	なし
ガス種	LPG
周波数	60Hz

## ◆ 御確認事項

☆商品の仕様・価格等につきましては予告なく変更する事がありますので、ご購入の際には弊社支店・営業所等へお問い合わせ下さい。

お問い合わせ、またはカタログにてよく御確認下さるようお願い致します。

☆組立工事費には給水・給湯・ガス・ダクト・電気等の接続工事は含まれておりません。

担当営業	担当アドバイザー	プラン作成者
	R5展示	小森

## ◆ 備考

※2023.11 機器類価格改定

--	--

No.\*

御名前 三重-四日市SR SK7

様

現場番号	C2700174	プラン番号	5905B-2310-0468T	作成日	2023/10/30
------	----------	-------	------------------	-----	------------

## 御見積明細 キッチン

NO	商品名	仕様	品番	数量	単価	金額
1	人造大理石ワークトップ	アクリル人造大理石シンク(ホワイト)	AOIH255 TARU	1	168,500	168,500
2	シンクキャビネット	足元スライド	F-RNVM105K-5(VSIVF	1	126,000	126,000
3	食器洗い乾燥機	引出し式(シルバー色)、深型	EW-45RD1SMT	1	157,000	157,000
	食器洗い乾燥機用前面パネル	扉同色、深型用	P-DWM45VDD(SIV)-1	1	14,500	14,500
4	調理台キャビネット	食洗設置用(深型)、足元スライド用	F-WDVY045 -5(VSIVF	1	39,000	39,000
5	調理台キャビネット	足元スライド(3段引出し)	F-TFVZ030 -5(VSIVF	1	72,000	72,000
6	コンロ用キャビネット	足元スライド、ミキリ対応	F-KTVZ075JL5(VSIVF	1	84,500	84,500
7	水栓	エコタイプハンドシャワー水栓	KM5021TTKE	1	36,500	36,500
8	ガス加熱機器(ハイパーガラスコート)	片面焼き	TN72AV60CV	1		
	ガス加熱機器(本体)	シルバー	TN72AV60C P	1	91,500	91,500
	ガス加熱機器(トッププレート)	クリアパールグレー	TN72-60TP-CV	1	26,000	26,000
	【ベースキャビネット小計】			11		815,500
9	ウォールキャビネット	大型不燃吊戸、耐震ラッチ付	W-M A165FLP(VSIVF-D	1	57,500	57,500
10	レンジフード(本体)	シロッコファン、シルバー	VRAT-902ADR(V)	1	76,000	76,000
	レンジフード用前面パネル	扉同色	VZP-90-655HN(SI)	1	8,000	8,000
11	エンドパネル	奥行65cmキャビネット用	EP-XN-85 (VSIVD	1	10,500	10,500
12	エンドパネル	ウォールキャビネット、電動昇降、VUSVDS用	EP-WM (VSIVD	1	7,500	7,500
13	前台輪カバー		P-DC105 -5(W)	1	4,000	4,000
14	前台輪カバー		P-DC075 -5(W)	1	3,500	3,500
15	前台輪カバー		P-DC073 -5(W)	1	3,500	3,500
16	まな板立て	人大シンク用	マナイタテT	1	2,000	2,000
17	水切り	人大シンク用	ミズキリT	1	4,500	4,500
18	水切りネット	人大シンク用	ミズキリネット T(A)	1	4,000	4,000
19	スライドプレート	人造大理石	スライドプレート AOT	1	6,000	6,000
20	施工部材		シリコン(クリア2)	1	1,000	1,000
21	施工部材		シリコン(ホワイト2)	1	1,000	1,000
	キッチン合計			25		¥1,004,500

## 御見積明細 キッチンパネル

NO	商品名	仕様	品番	数量	単価	金額
1	ホーローキッチンパネルHDタイプ	フロントパネル120、エルムナチュラル	PZFN-120 (QKV)	1	16,800	16,800

御名前 三重-四日市SR SK7 様

現場番号	C2700174	プラン番号	5905B-2310-0468T	作成日	2023/10/30
------	----------	-------	------------------	-----	------------

## 御見積明細 キッチンパネル

NO	商品名	仕様	品番	数量	単価	金額
2	ホーローキッチンパネルHDタイプ	サイドパネル、エルムナチュラル	PZS-90 (QKV)	1	30,400	30,400
3	ホーローキッチンパネルHDタイプ	窓パネル185、エルムナチュラル	PZW -185 (QKV)	2	14,700	29,400
4	KP用エッジセット	樹脂製、グレーベージュ	KPエッジセットJ (GV)-2	1	2,800	2,800
5	パネル施工キット	シリコン色(アイボリー)	パネルセコウキットS(I)-1	1	5,700	5,700
6	ホーローキッチンパネルHDタイプ	フロントパネル60、エルムナチュラル	PZFN- 60 (QKV)	1	13,000	13,000
キッチンパネル合計				7		¥98,100

商品総合計	32	¥1,102,600
-------	----	------------

※ 御見積明細の価格には消費税は含まれておりません。別途消費税が必要となります。

## 《参考》別途 商品組付費





キッチン商品組付費 ¥78,000 (税込 ¥85,800)

キッチンパネル商品組付費 ¥34,000 (税込 ¥37,400)

※ 商品組付費は現場の状況により変動する事があります。又、給水・給湯・ガス・ダクト・電気等の接続工事は含まれておりません。

( )内の価格は税込価格&lt;税率10%&gt;を表示しています。

■必ずご確認ください。  
 ・天井高さ、吊戸棚・レンジフード取付高さをご確認ください。  
 ・《 》内寸法は参考寸法です。  
 ■表示記号について  
 ・KP：キッチンパネル

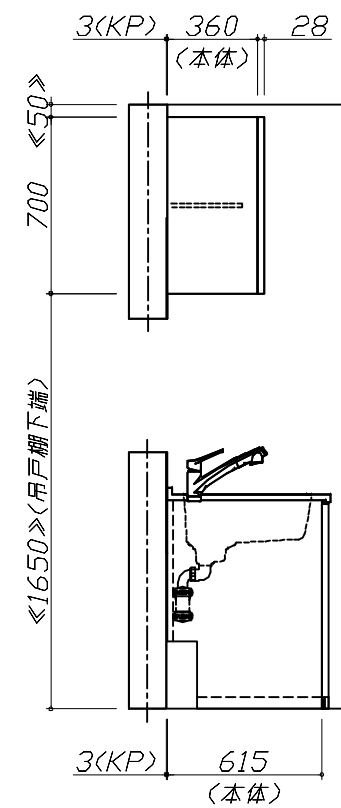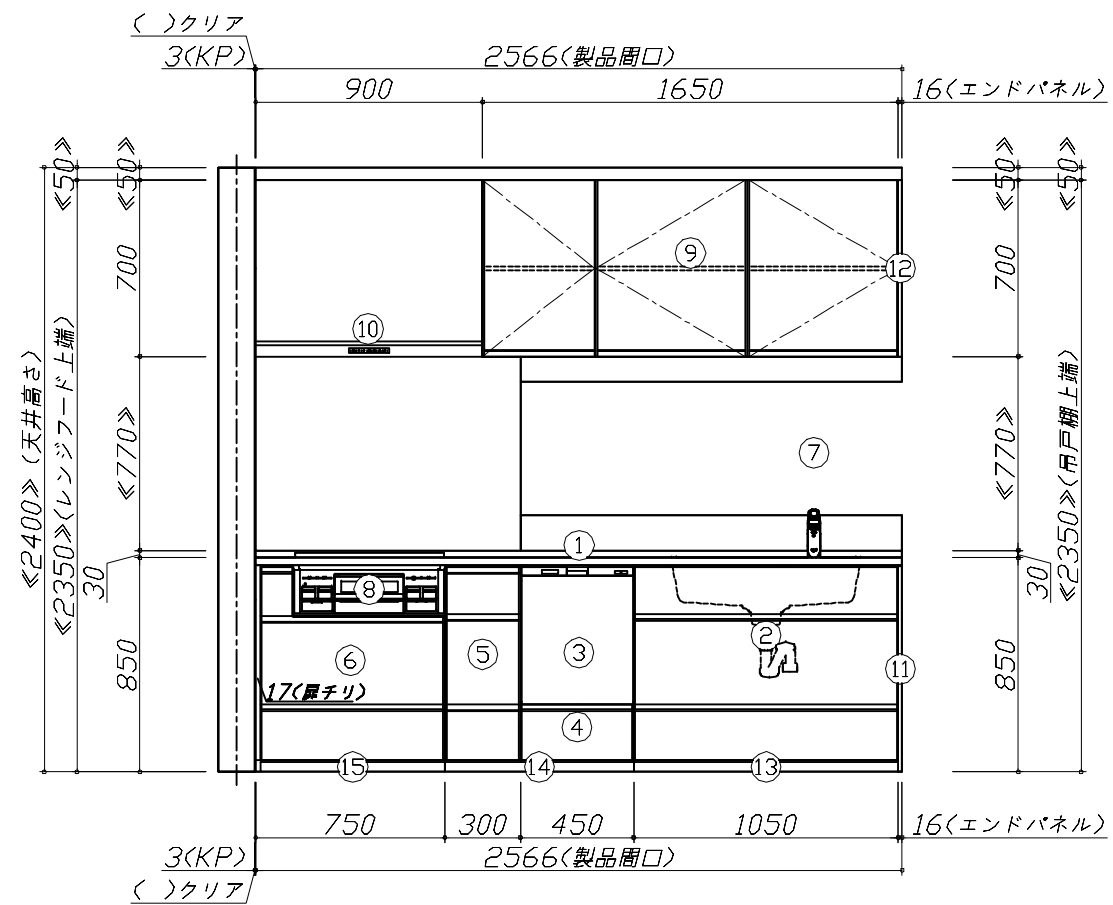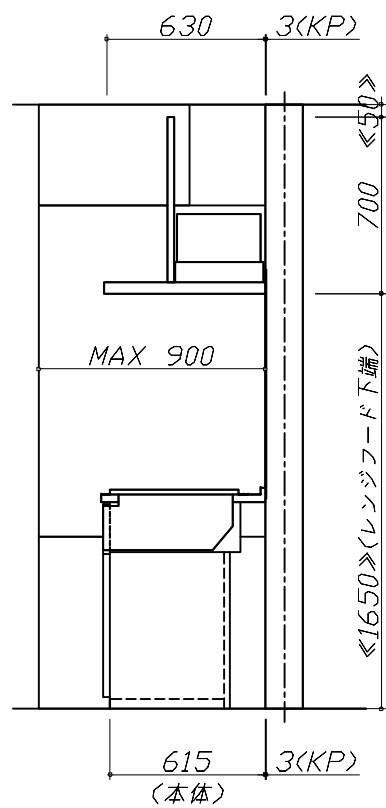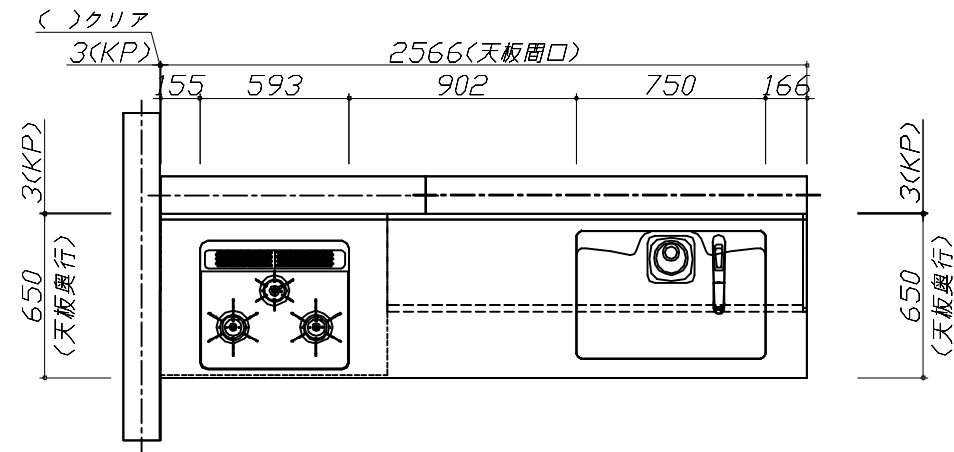


Takara standard  
 タカラスタンダード株式会社

現場名称： 三重-四日市SR SK7様邸  
 現場番号： C2700174  
 四日市営業所

ホーローシステムキッチン Treasia トレーシア  
 プラン番号： 5905B-2310-0468T  
 担当営業：

姿図 1 縮尺： 1 / 30  
 作成日： 2023年10月30日  
 担当アドバイザー： R5展示

縮尺：A3サイズ等倍

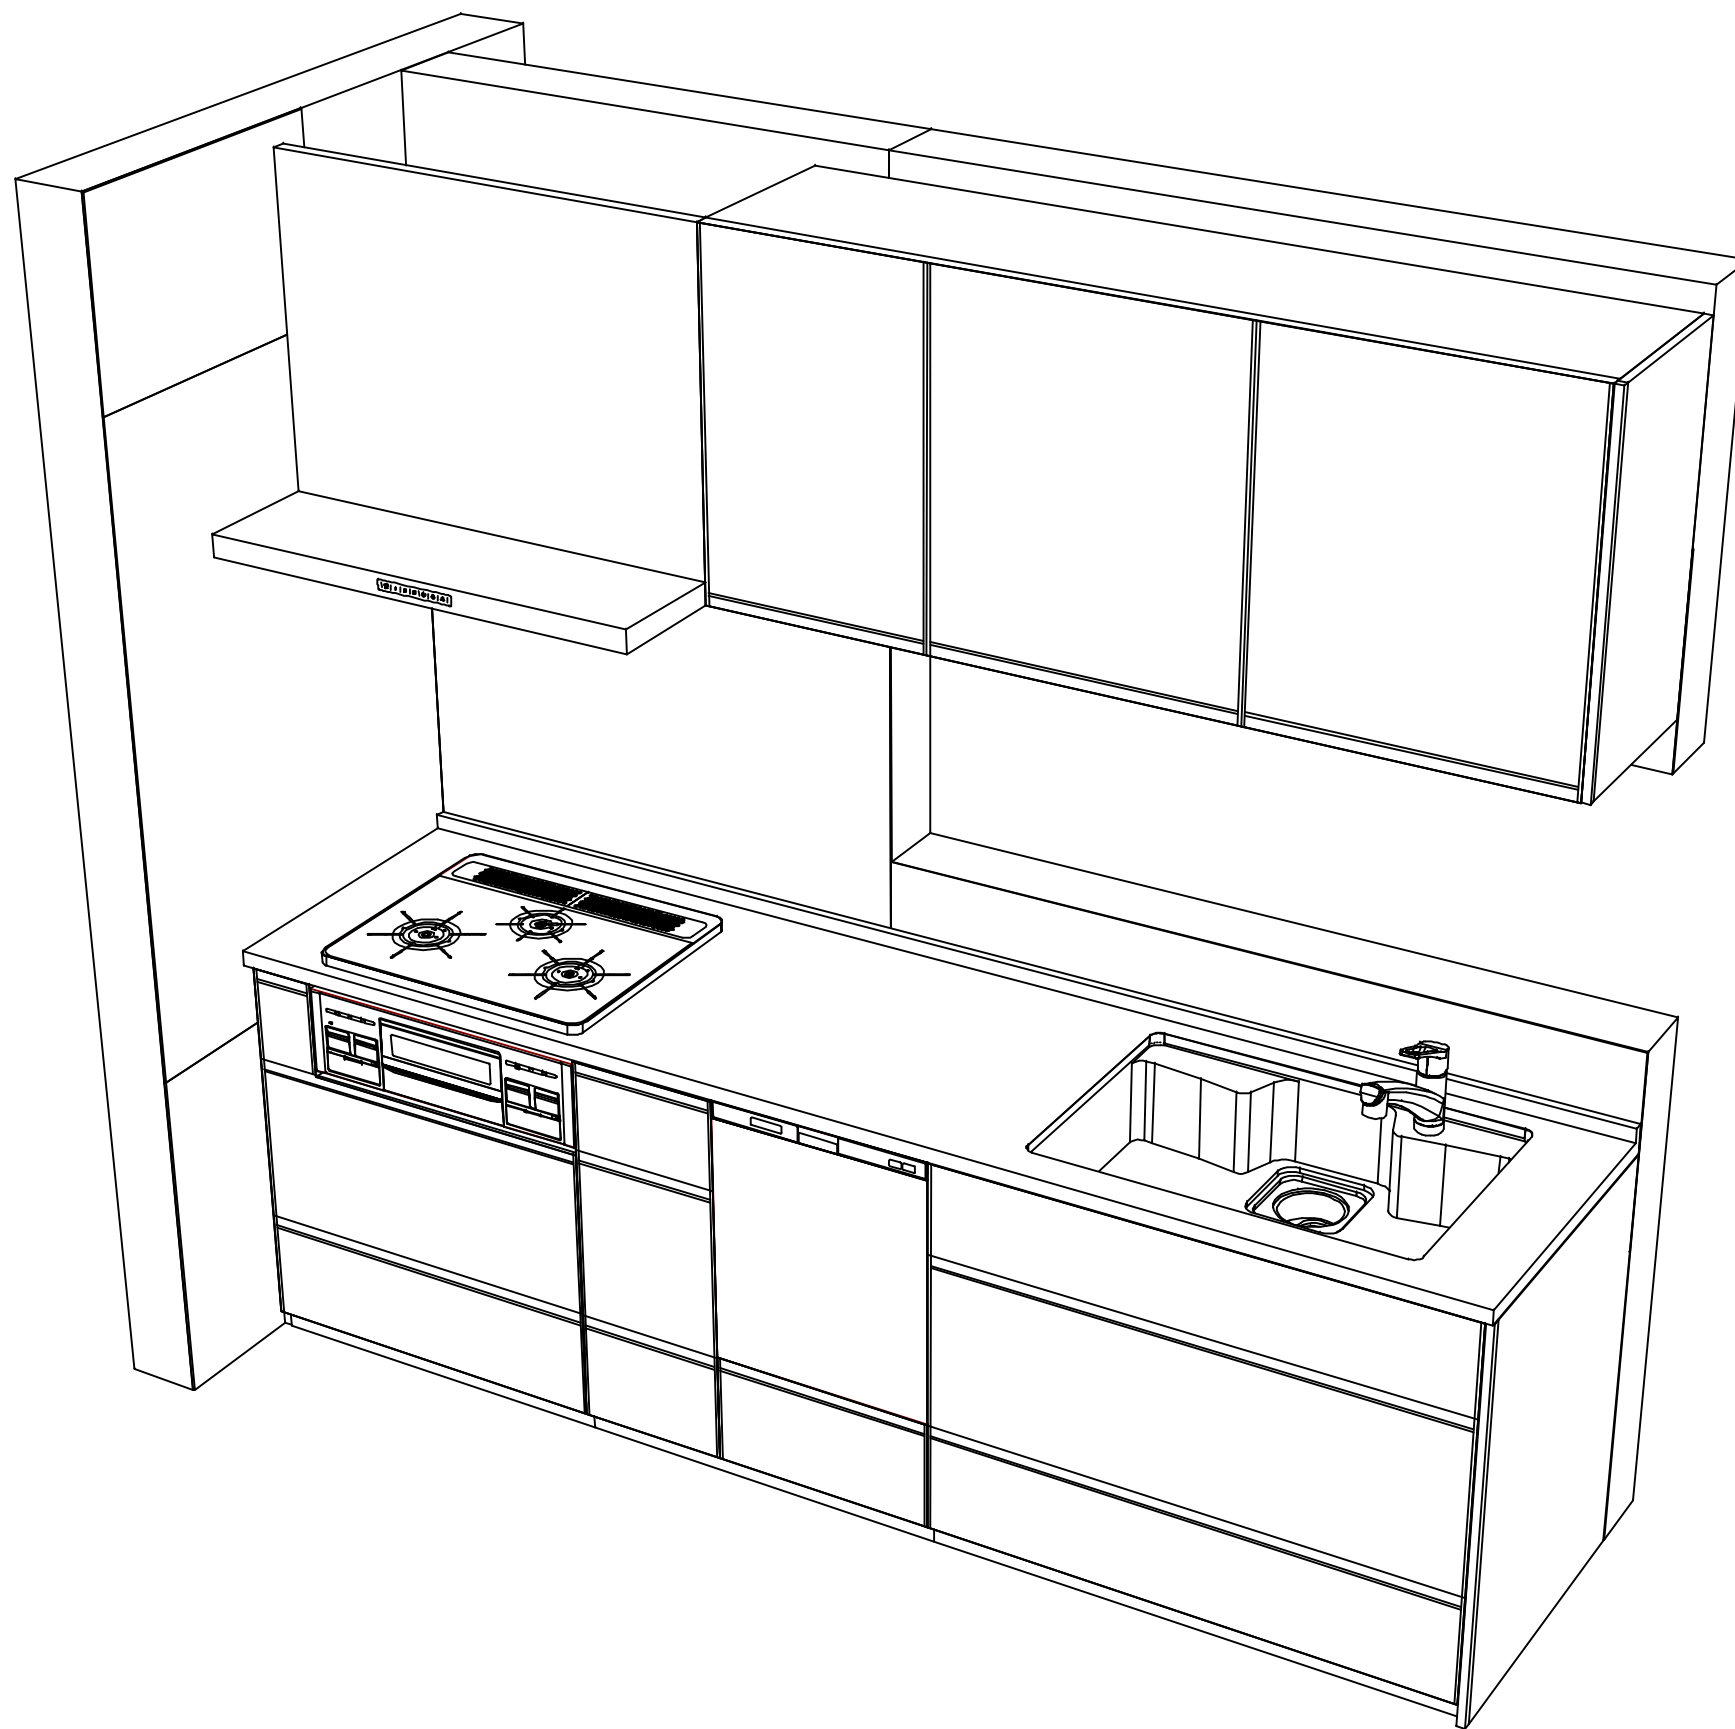

**Takara standard**  
タカラスタンダード株式会社

現場名称： 三重-四日市SR SK7様邸

現場番号： C2700174

四日市営業所

ホーローシステムキッチン Treasia トレーシア

プラン番号： 5905B-2310-0468T

担当営業 :

姿図 2

縮尺： 1 / 30

作成日： 2023年10月30日

担当アドバイザー： R5展示

縮尺：A3サイズ等倍