

ホーローシステムキッチン 御見積書

御名前 三重-四日市SR SK1 様

業者 様

商品名 LEMURE レミュー

作成日 2023年10月30日
プラン番号 5905B-2310-0457T
現場番号 C2700098

タカラスタANDARD株式会社
◆四日市営業所
三重県四日市市青葉町800-38
TEL 059-353-2244 / FAX 059-353-2250

◆四日市ショールーム
TEL 059-354-2299 / FAX 059-354-2484

商品
御見積金額 **¥827,500** (税込 ¥910,250)

()内の価格は税込価格<税率10%>を表示しています。

《参考》別途 商品組付費 **¥34,000** (税込 ¥37,400)

- ※ 商品御見積金額には商品組付費は含まれておりません。
- ※ 商品組付費には配送・搬入・商品組付等の費用を含んでいます。
- ※ 商品組付費は現場の状況により変動する事があります。
又、給水・給湯・ガス・ダクト・電気等の接続工事は含まれておりません。

◆ 御見積仕様

《周辺収納》

周辺扉カラー	スポルテッドビーチ・引手ブロンズ
周辺キャビネットカラー	ブラック
キッチンパネル	なし
周辺引手タイプ	レール引手タイプ
カウンター材質	アクリル人造大理石(ハイグレード)
カラー	シックイページ

◆ 御確認事項

担当営業	担当アドバイザー	プラン作成者
	R5年展示	小森

◆ 備考

※施工費は本体と同時施工の場合となります。



御名前 三重-四日市SR SK1

様

現場番号	C2700098	プラン番号	5905B-2310-0457T	作成日	2023/10/30
------	----------	-------	------------------	-----	------------

御見積明細 周辺収納

NO	商品名	仕様	品番	数量	単価	金額
1	調理台キャビネット	奥行45cm、ハイカウンター、開き扉(4段内引出)タイプ	F-HKTL090-5(L1SGNQ	1	196,500	196,500
2	調理台キャビネット	スタイリッシュタイプ、ハイカウンター、開き扉(ゴミ箱スペース付)	F-HMTL075-5(L1SGNQ	1	126,000	126,000
3	トールユニット上台	奥行45cm、開き扉タイプ、耐震ラッチ付	O-UF L090-P(L1SGNQ	1	123,000	123,000
4	トールユニット下台	奥行45cm、開き扉(2段内引出)タイプ	O-DLTL090-5(L1SGNQ	1	153,500	153,500
5	カウンターユニット用カウンター	奥行45cm、人造大理石(ハイグレード)、シックイペーシェ	C-CP165Nウ(Z)-G	1	109,500	109,500
6	エンドパネル	スタイリッシュタイプ用	EP-OUF (L1SGN	2	24,500	49,000
7	エンドパネル	奥行45cmハイカウンター用	EP-NIG-85 (L1SGN	2	23,000	46,000
8	エンドパネル	奥行45cmハイカウンター(薄天板)用	EP-NIU-85 (L1SGN	1	23,000	23,000
9	施工部材		シリコン(グレー)	1	1,000	1,000
周辺収納合計				11		¥827,500

商品総合計	11	¥827,500
-------	----	----------

※ 御見積明細の価格には消費税は含まれておりません。別途消費税が必要となります。

《参考》別途 商品組付費






周辺収納商品組付費

¥34,000 (税込 ¥37,400)

※ 商品組付費は現場の状況により変動する事があります。又、給水・給湯・ガス・ダクト・電気等の接続工事は含まれておりません。

()内の価格は税込価格<税率10%>を表示しています。


- 必ずご確認ください。
 - ・天井高さ、吊戸棚・レンジフード取付高さをご確認ください。
 - ・《 》内寸法は参考寸法です。
- 表示記号について
 - ・KP：キッチンパネル

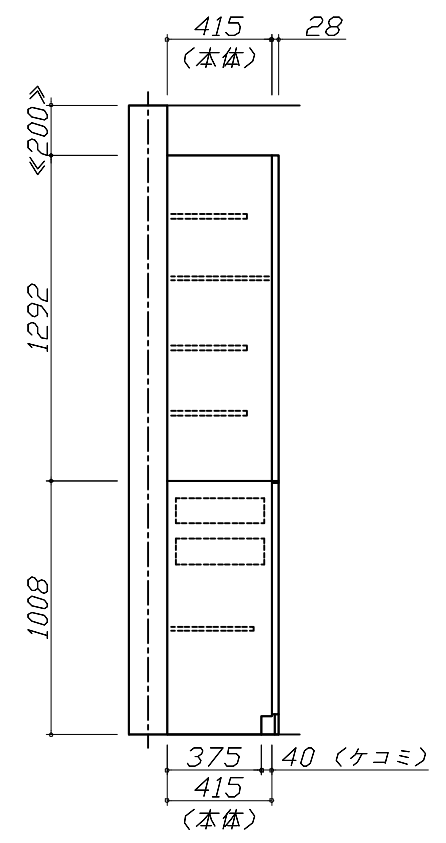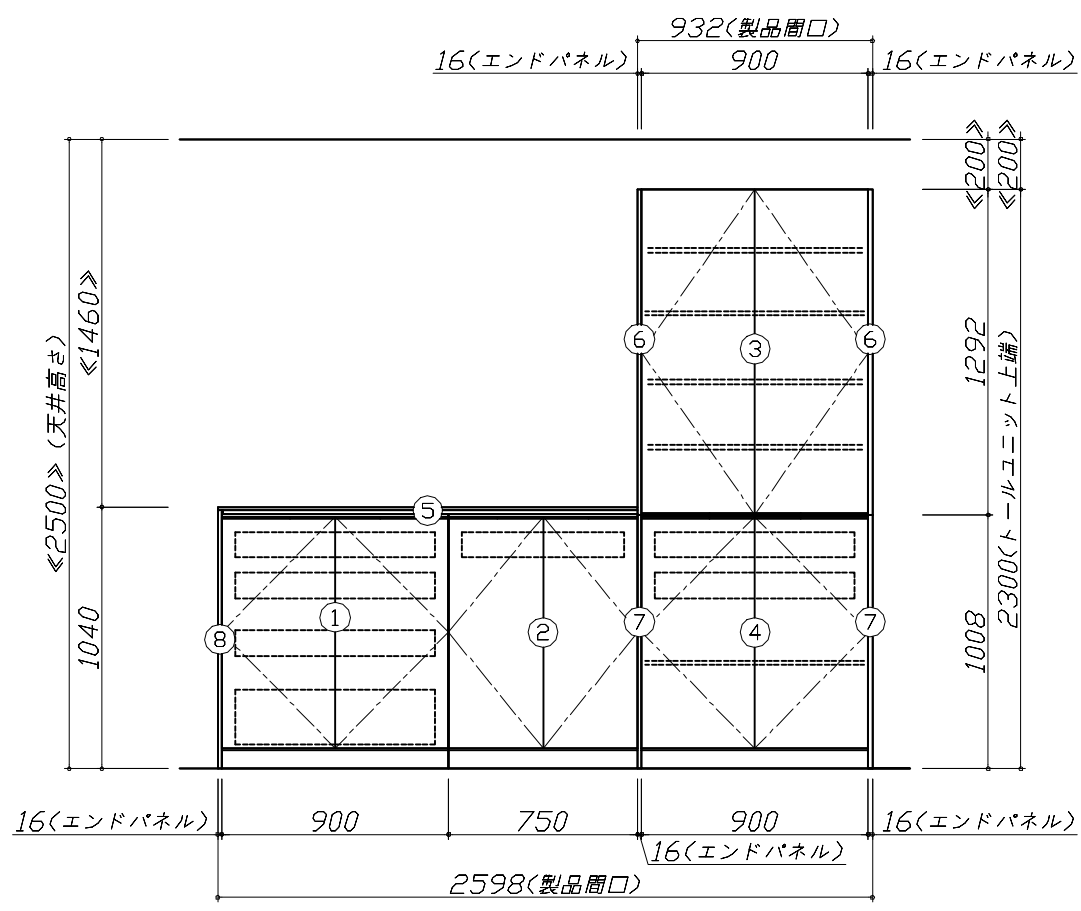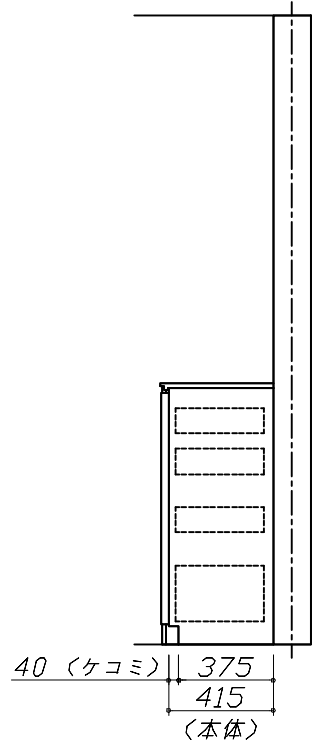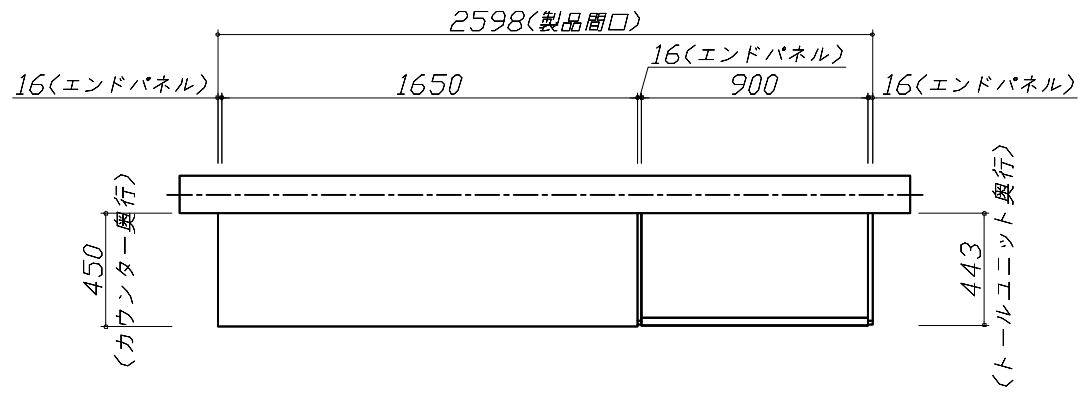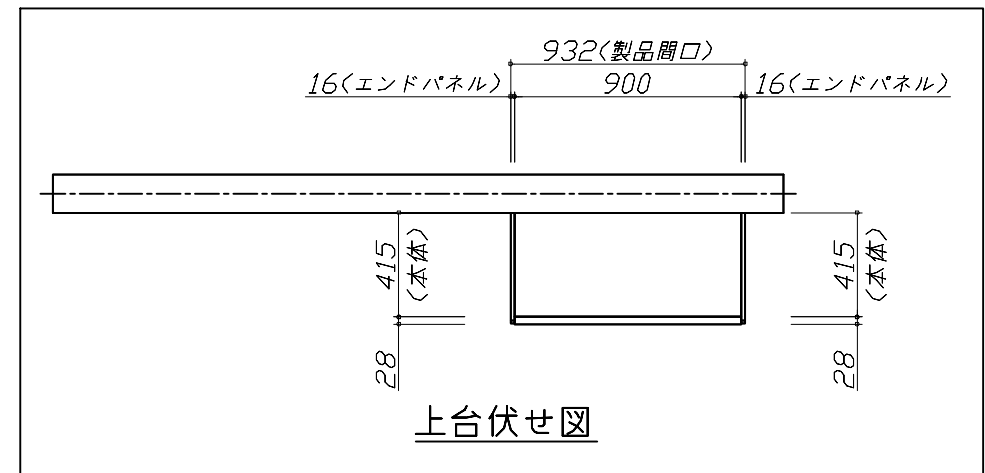

Takara standard
タカラスタンダード株式会社

現場名称： 三重-四日市SR SK1様邸	ホーローシステムキッチン LEMURE レミュー	姿図 1	縮尺： 1 / 30
現場番号： C2700098	プラン番号： 5905B-2310-0457T	作成日： 2023年10月30日	
四日市営業所	担当営業：	担当アドバイザー： R5年展示	

縮尺：A3サイズ等倍

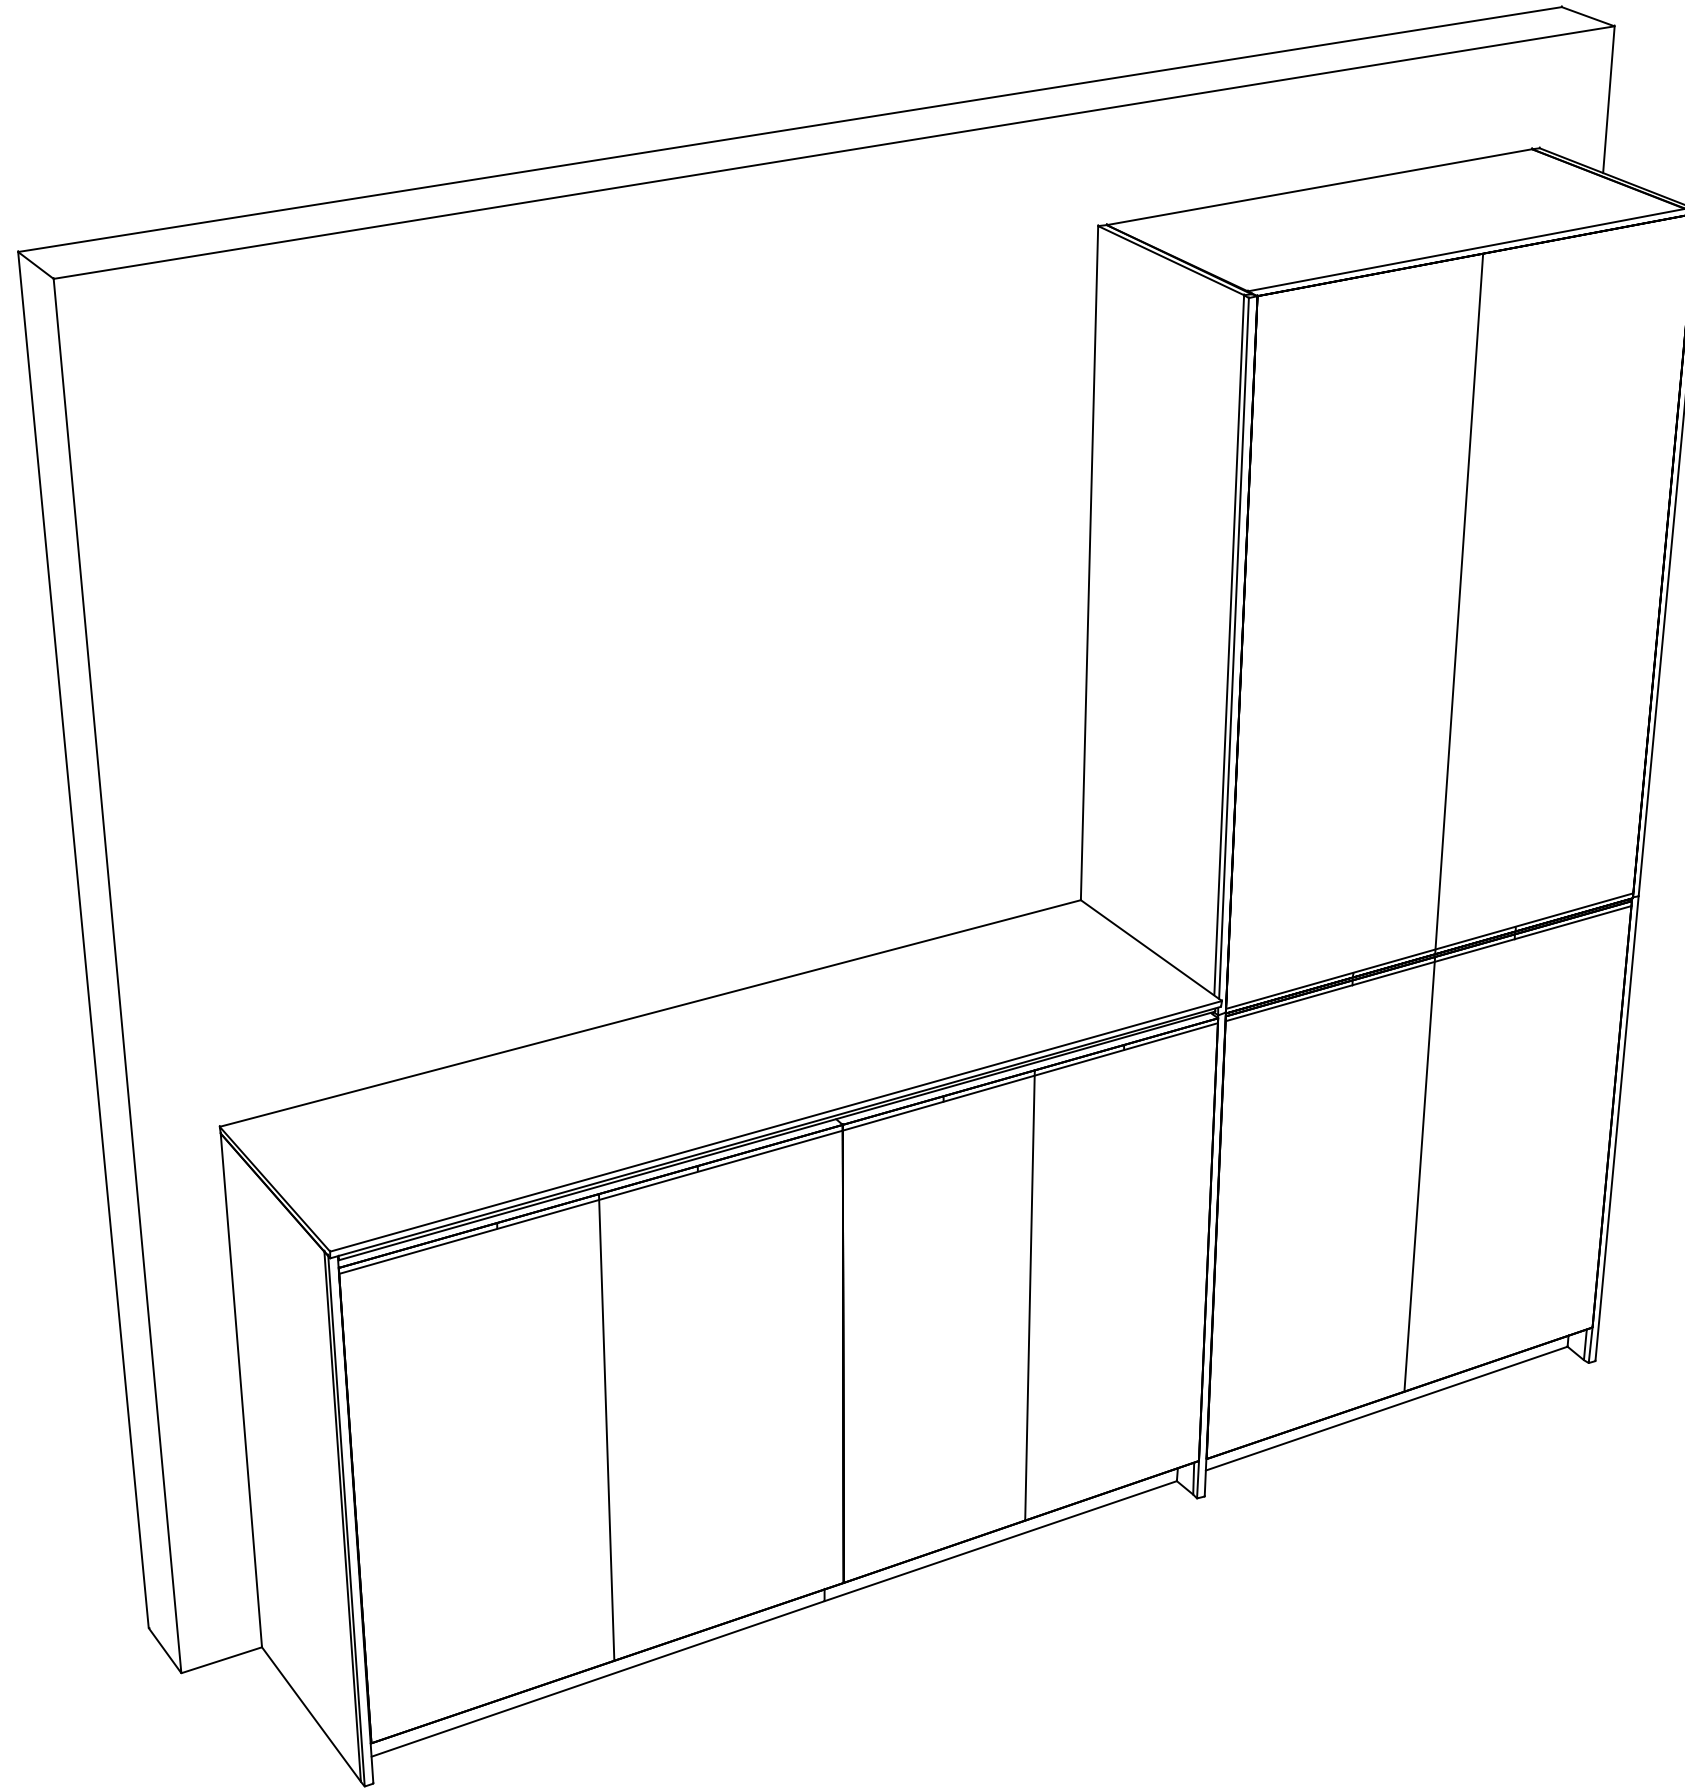

Takara standard
タカラスタンダード株式会社

現場名称： 三重-四日市SR SK1様邸

現場番号： C2700098

四日市営業所

ホーローシステムキッチン LEMURE レミュー

プラン番号： 5905B-2310-0457T

担当営業 :

姿図 2

縮尺： 1 / 30

作成日： 2023年10月30日

担当アドバイザー： R5年展示

縮尺：A3サイズ等倍