

# ぴったりサイズ木製システムキッチン 御見積書

ページ 1/3

御名前 横浜-横浜SR SK15 様

業者 様

商品名 Refit リフィット

商品  
御見積金額 **¥752,200** (税込 ¥827,420)  
( )内の価格は税込価格<税率10%>を表示しています。

作成日 2025年11月21日  
プラン番号 2701A-2510-0686T  
現場番号 C4706512

タカラスタANDARD株式会社  
◆横浜支店 販売課  
神奈川県横浜市神奈川区富家町4番1  
TEL 045-435-8033 / FAX 045-435-8051

◆横浜ショールーム  
TEL 045-435-8039 / FAX 045-435-8055

※ 商品御見積金額には商品組付費と現場配送費が含まれております。  
※ 給水・給湯・ガス・ダクト・電気等の接続工事は含まれておりません。

## ◆ 御見積仕様

《キッチン》

|           |                 |
|-----------|-----------------|
| キッチン本体サイズ | I型180cm         |
| 天板高さ      | 85cm            |
| 扉カラー      | グループ1:ホワイト      |
| 引手        | ハンドル引手(シルバー)    |
| キッチンパネル   | Pタイプ:パールホワイト    |
| ワークトップ材質  | 人造大理石           |
| カラー       | シャインベージュ        |
| 水栓        | シングルレバー水栓       |
| 食器洗い乾燥機   | シンク下設置間口45cmタイプ |
| 加熱機器      | IHヒーター          |
| レンジ機器     | なし              |
| ガス種       | 未定              |
| 周波数       | 50Hz            |

## ◆ 御確認事項

| 担当営業 | 担当アドバイザー | プラン作成者 |
|------|----------|--------|
| 横浜SR | 横浜SR     | 横浜SR   |

## ◆ 備考

|  |  |
|--|--|
|  |  |
|--|--|

No.\*

御名前 横浜-横浜SR SK15

様

|      |          |       |                  |     |            |
|------|----------|-------|------------------|-----|------------|
| 現場番号 | C4706512 | プラン番号 | 2701A-2510-0686T | 作成日 | 2025/11/21 |
|------|----------|-------|------------------|-----|------------|

## 御見積明細 キッチン

| NO            | 商品名           | 仕様                             | 品番                   | 数量 | 単価      | 金額       |
|---------------|---------------|--------------------------------|----------------------|----|---------|----------|
| 1             | 人造大理石ワークトップ   | ZSシンク(小物置き)                    | MDID180 VARD-N       | 1  | 80,400  | 80,400   |
| 2             | シンクキャビネット     | スライド、シンク下、ソフトクローズ、ホーロー底板有、見切り無 | F-RPSM105㌥L5EAPE-C   | 1  | 75,300  | 75,300   |
| 3             | 食器洗い乾燥機       | 引出し式(シルバー色)                    | EW-45R3ST            | 1  | 111,000 | 111,000  |
| 4             | 食器洗い乾燥機用前面パネル | 扉同色                            | P-DWP45P (APE-)      | 1  | 4,000   | 4,000    |
| 5             | コンロ用キャビネット    | 足元スライド、ソフトクローズ、ホーロー底板有、見切り有    | F-KJVB075 L5EAPE-C-ハ | 1  | 41,500  | 41,500   |
| 6             | 水栓            | エコタイプシングルレバー水栓                 | KM5011TTKE           | 1  | 17,500  | 17,500   |
| 7             | 電気加熱機器        | IHヒーター(グリルレス)                  | CS-G220DXRT          | 1  | 135,000 | 135,000  |
| 【ベースキャビネット小計】 |               |                                |                      | 7  |         | 464,700  |
| 8             | ウォールキャビネット    | レンジフード横タイプ、耐震ラッチ付              | W-M A090FRPGAPE-C-D  | 1  | 25,300  | 25,300   |
| 9             | レンジフード        | シロッコファン(シルバー色)                 | VUA-901AD (V)        | 1  | 42,500  | 42,500   |
|               | 前幕板           | 高さ70cmタイプ、シルバー色                | マエマク90VUA-640(V)     | 1  | 6,000   | 6,000    |
| 10            | レンジフード別売部品    | 横化粧板、シルバー                      | ヨコケショウイタVUA-700(V)   | 1  | 4,500   | 4,500    |
| 11            | シロッコファン用排気金具  | 左右・後方排気接続用                     | VCNマルダクカナグL          | 1  | 3,000   | 3,000    |
| 12            | エンドパネル        | ベースキャビネット用、H80・85用             | EP-XHN85 (APE-)      | 2  | 18,500  | 37,000   |
| 13            | エンドパネル        | ウォールキャビネット・電動昇降吊戸棚用            | EP-WB (APE-)         | 1  | 10,000  | 10,000   |
| 14            | 水切り           | ZSシンク用                         | ミス・キリZS-B            | 1  | 4,500   | 4,500    |
| 15            | 水切りネット        | ZSシンク用                         | ミス・キリネットZS           | 1  | 4,000   | 4,000    |
| 16            | 天板オプション       |                                | ジャバラセット              | 1  | 600     | 600      |
| 17            | 施工部材          |                                | シリコン(ホワイト2)          | 2  | 1,000   | 2,000    |
| キッチン合計        |               |                                |                      | 20 |         | ¥604,100 |

御名前 横浜-横浜SR SK15 様

|      |          |       |                  |     |            |
|------|----------|-------|------------------|-----|------------|
| 現場番号 | C4706512 | プラン番号 | 2701A-2510-0686T | 作成日 | 2025/11/21 |
|------|----------|-------|------------------|-----|------------|

## 御見積明細 キッチンパネル

| NO        | 商品名             | 仕様                 | 品番               | 数量 | 単価     | 金額      |
|-----------|-----------------|--------------------|------------------|----|--------|---------|
| 1         | ホーローキッチンパネルPタイプ | フロントパネル120、パールホワイト | PZFN-120 (PW)    | 1  | 12,300 | 12,300  |
| 2         | ホーローキッチンパネルPタイプ | フロントパネル90、パールホワイト  | PZFN- 90 (PW)    | 1  | 10,300 | 10,300  |
| 3         | パネル施工キット        | シリコン色(ホワイト)        | パネルセコウキットS(W)-1  | 1  | 5,700  | 5,700   |
| 4         | KP用エッジセット       | 樹脂製、ホワイト           | KPエッジセットJ (MW)-2 | 1  | 2,800  | 2,800   |
| キッチンパネル合計 |                 |                    |                  | 4  |        | ¥31,100 |

|       |    |          |
|-------|----|----------|
| 商品総合計 | 24 | ¥635,200 |
|-------|----|----------|

| 商品組付費   |            |  | 数量 | 金額       |
|---------|------------|--|----|----------|
| 1       | 本体組付費      |  | 1  | 72,000   |
| 2       | キッチンパネル組付費 |  | 1  | 37,000   |
| 商品組付費合計 |            |  |    | ¥109,000 |

| その他費用  |       |  | 数量 | 金額     |
|--------|-------|--|----|--------|
|        | 現場配送費 |  | 1  | 8,000  |
| 配送費他合計 |       |  |    | ¥8,000 |

|         |          |
|---------|----------|
| 商品御見積金額 | ¥752,200 |
|---------|----------|





※ 御見積明細の価格には消費税は含まれておりません。別途消費税が必要となります。

※ 商品組付費には搬入・商品組付等の費用を含んでいます。

※ 商品組付費は現場の状況により変動する事があります。


又、給水・給湯・ガス・ダクト・電気等の接続工事は含まれておりません。

- 必ずご確認ください。
- ・天井高さ、吊戸棚・レンジフード取付高さをご確認ください。
  - ・《 》内寸法は参考寸法です。
  - ・両側クローズの場合は、壁間の寸法がワークトップ間口より6から7mm程度長くなるようにスキを設けてください。
- 表示記号について
- ・KP：キッチンパネル

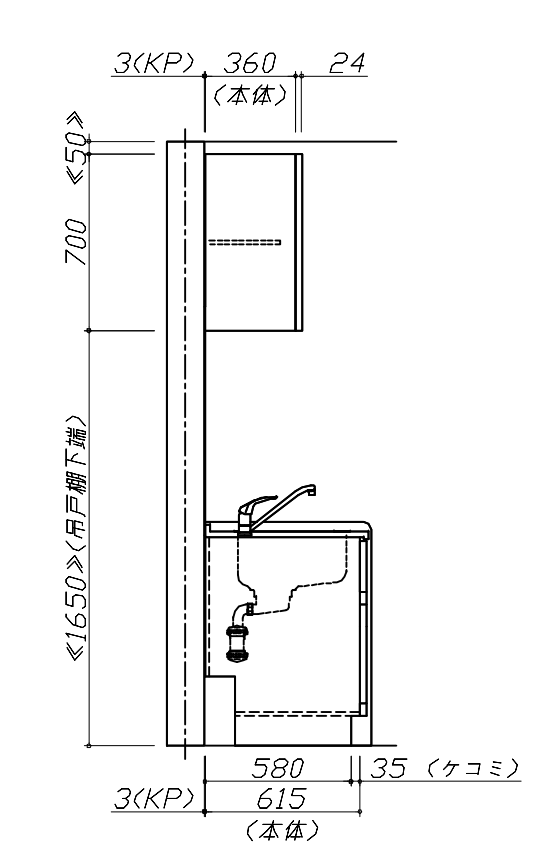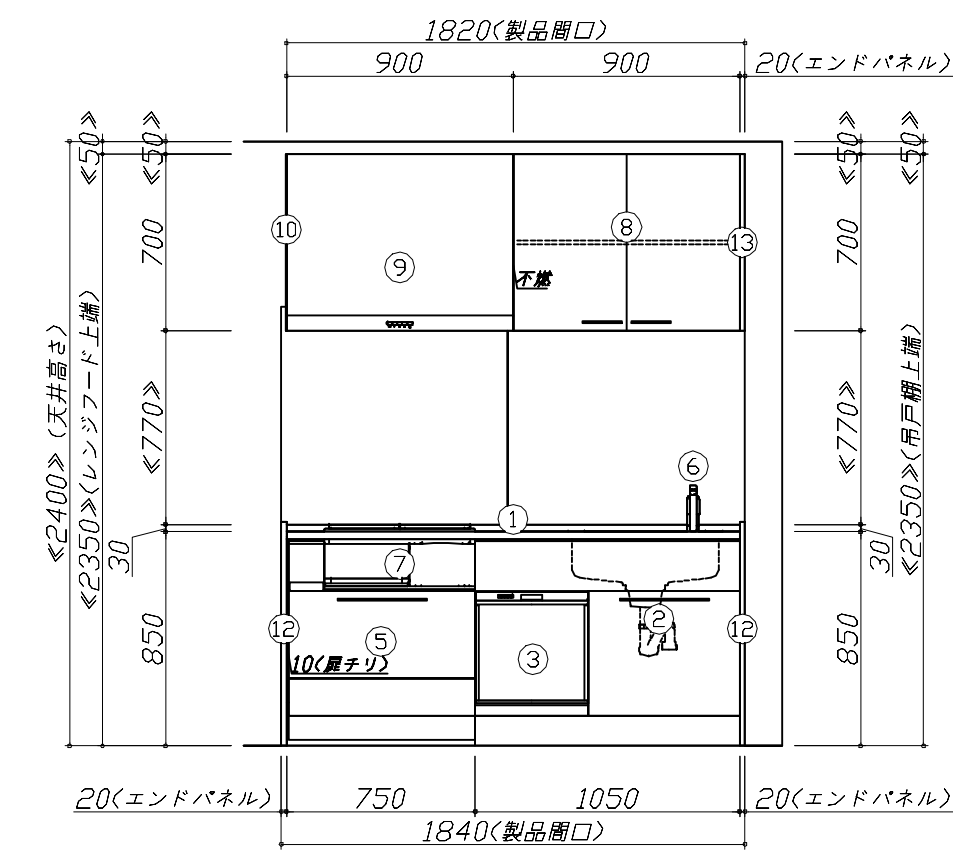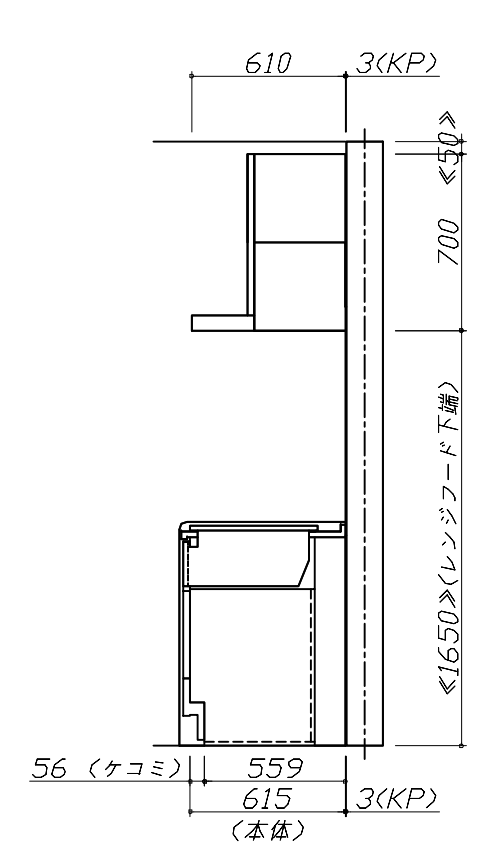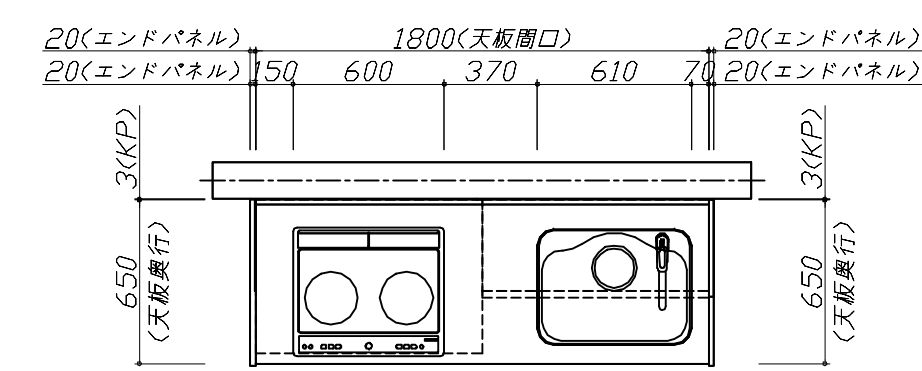

|                                  |                      |                                |                  |             |
|----------------------------------|----------------------|--------------------------------|------------------|-------------|
| Takara standard<br>タカラスタンダード株式会社 | 現場名称： 横浜-横浜SR SK15様邸 | ぴったりサイズ`木製システムキッチン Refit リフィット | 姿図 1             | 縮 尺： 1 / 30 |
|                                  | 現場番号： C4706512       | プラン番号： 2701A-2510-0686T        | 作成日： 2025年11月21日 |             |
|                                  | 横浜支店 販売課             | 担当営業： 横浜SR                     | 担当アドバイザー： 横浜SR   |             |

縮尺：A3サイズ等倍

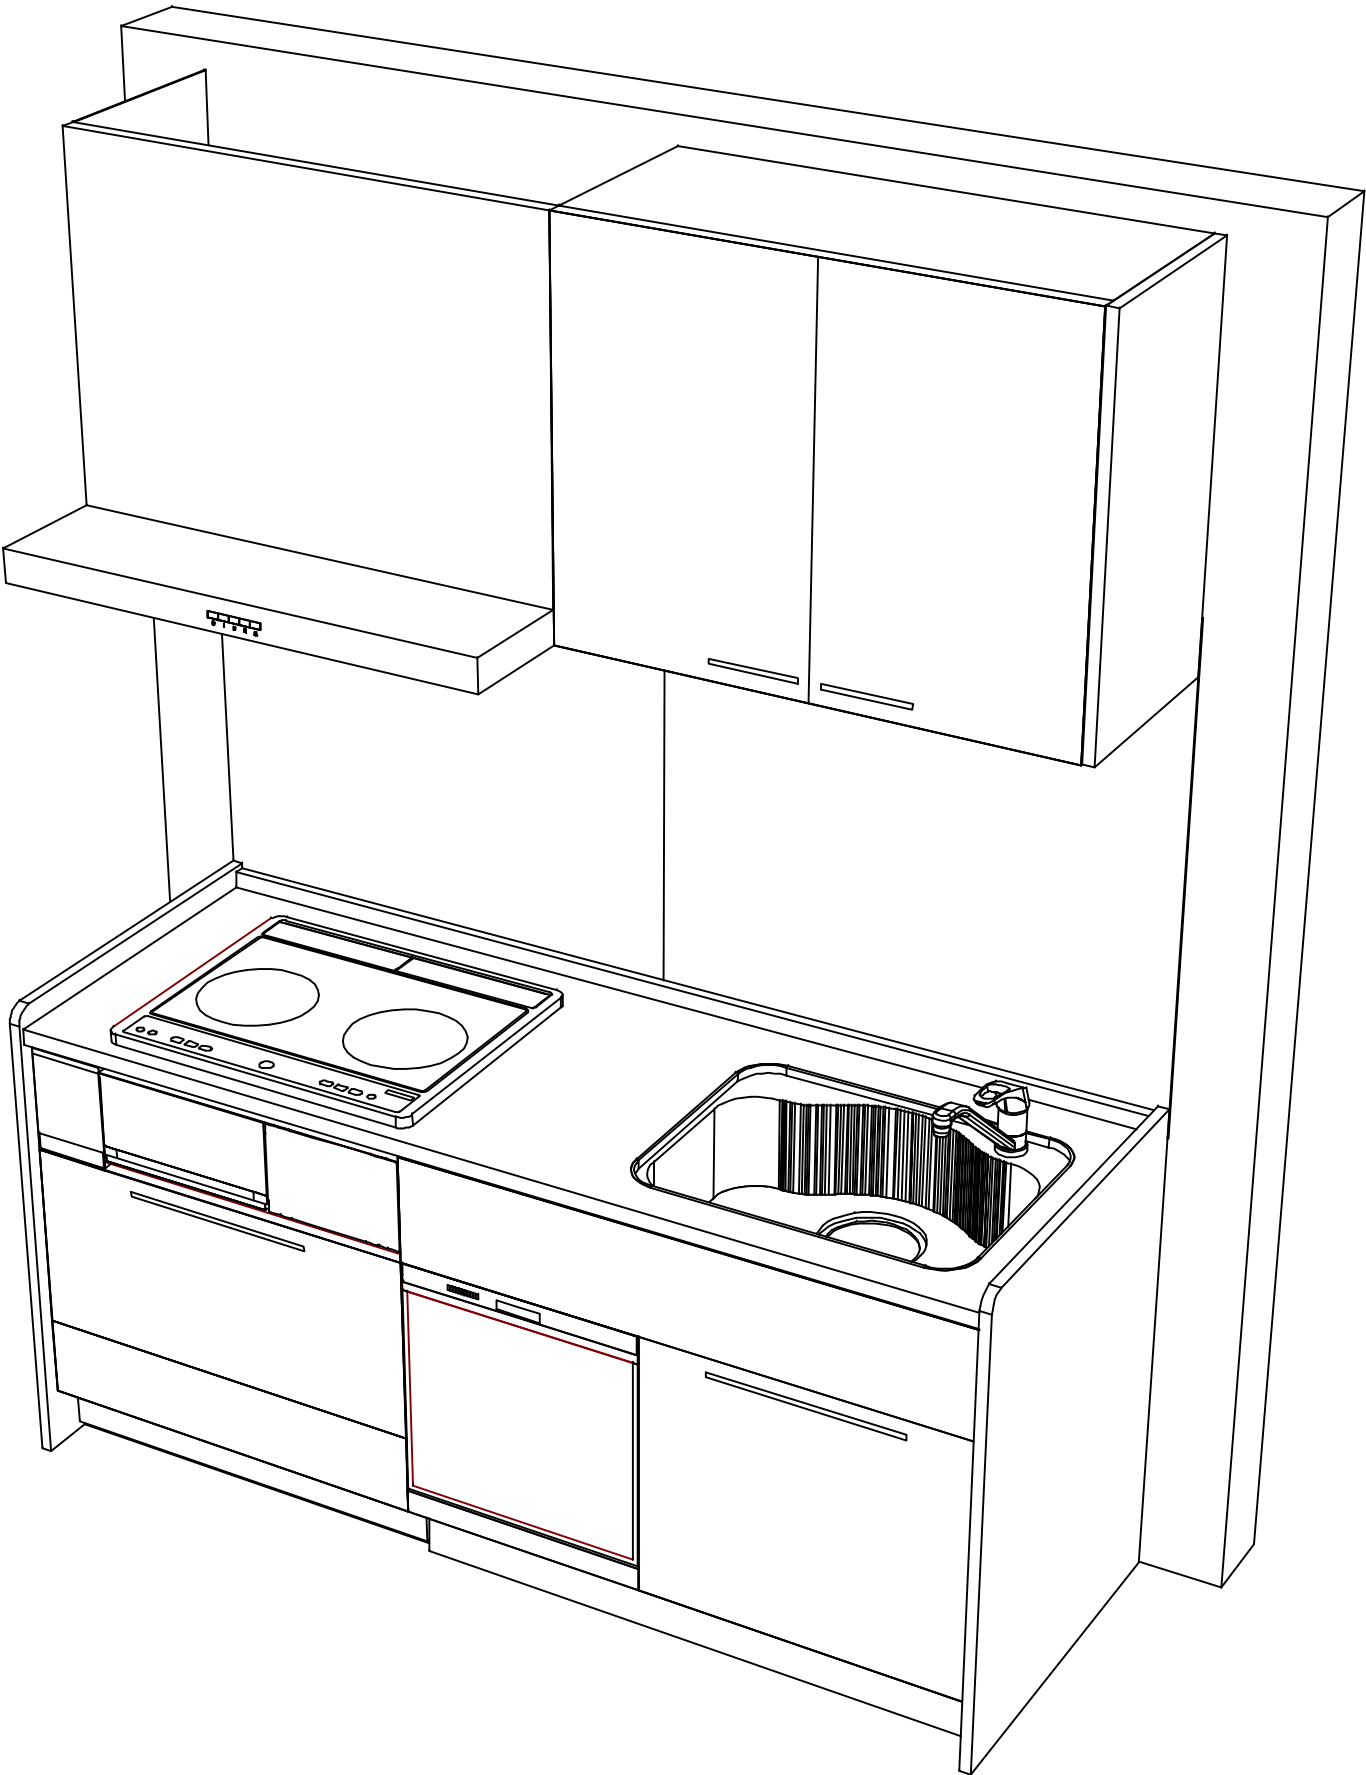

|                      |                                          |                  |             |
|----------------------|------------------------------------------|------------------|-------------|
| 現場名称： 横浜-横浜SR SK15様邸 | ぴったりサイズ`木製システムキッチン    R e f i t    リフィット | 姿図 2             | 縮 尺： 1 / 30 |
| 現場番号： C4706512       | プラン番号： 2701A-2510-0686T                  | 作成日： 2025年11月21日 |             |
| 横浜支店 販売課             | 担当営業        :横浜SR                        | 担当アドバイザー： 横浜SR   |             |

■商品仕様概要

|      |            |                                     |  |  |
|------|------------|-------------------------------------|--|--|
| 商品仕様 | 商品シリーズ     | びったりサイズ木製システムキッチン R e f i t   リフィット |  |  |
|      | タイプ        | 足元スライドタイプ                           |  |  |
|      | 扉カラー       | グループ1：ホワイト                          |  |  |
|      | 引手種類       | ハンドル引手(シルバー)                        |  |  |
|      | 天板形状・周口    | I型180cm                             |  |  |
|      |            | -                                   |  |  |
|      | 奥行         | 65cm                                |  |  |
|      | 天板高さ       | 85cm                                |  |  |
|      | キッチンパネル    | 有                                   |  |  |
|      | キッチンパネルカラー | タイプ：ホワイト初色                          |  |  |
|      | 見切り・エッジ材   | 樹脂製                                 |  |  |

■商品仕様書（キッチン側）

| 品目       | 仕様            |                 |              | 備考                    |
|----------|---------------|-----------------|--------------|-----------------------|
| 天板       | 材質            | 人造大理石           | 色   シャインベージュ |                       |
|          | シンク           | ステンレスシンク（ZS）    | 色   ステンレス    |                       |
|          | 部品            | -               |              |                       |
|          |               | -               |              |                       |
|          |               | ※初色ZS-B、※初色初色ZS |              |                       |
|          |               | -               |              |                       |
|          |               | -               |              |                       |
| 下台       | 本体            | 木製              | 色   ホワイト     |                       |
|          | 底板            | ホーロー底板          |              |                       |
|          | 引出し           | 化粧ボード（一部樹脂製）    |              |                       |
|          | レール・丁番        | ソフトクローズレール      |              |                       |
|          | 部品(標準)        | -               |              |                       |
|          | 部品(オプション1)    | -               |              |                       |
|          | 部品(オプション2)    | -               |              |                       |
|          | 部品(オプション3)    | -               |              |                       |
| 設備仕様（下台） | 水栓1           | KM5011TTKE      |              |                       |
|          | 水栓2           | -               |              |                       |
|          | 食器洗い乾燥機       | EW-45R3ST       | 色   シルバー     | 125V-15A・アース端子付コンセント  |
|          | 加熱機器(本体)      | CS-G220DXRT     | 色   シルバー     | 250V-30A（単相200Vコンセント） |
|          | 加熱機器(トッププレート) | ガラストップ          | 色   シルバー     |                       |
|          | 加熱機器(レンジ)     | -               |              |                       |
| 吊戸棚      | 本体            | 化粧ボード           | 色   ホワイト     |                       |
|          | 耐震ラッチ         | 有               |              |                       |
|          | 部品            | 棚板              |              |                       |
| レンジフード   | 品名            | VUA-901AD（V）    | 色   シルバー     | 125V-15A（2芯コンセント）     |
|          | ファン仕様         | シロッコファン（排気タイプ）  |              |                       |
|          | 部品            | VCN※初色初色L       |              |                       |
|          |               | -               |              |                       |
|          |               | -               |              |                       |
|          |               | -               |              |                       |
| 設備仕様（上台） | 照明ユニット        | -               |              |                       |
|          | アイラック         | -               |              |                       |
|          | 電動昇降吊戸棚       | -               |              |                       |
|          | 昇降棚           | -               |              |                       |
| エンドパネル   | 材質            | 木製              | 色   ホワイト     |                       |
| 天井幕板     | 品名            | -               |              |                       |

■商品仕様書（周辺収納側）

| 品目        | 仕様      |   | 備考 |
|-----------|---------|---|----|
| 周辺仕様      | 周辺扉カラー  | - |    |
|           | 周辺引手    | - |    |
|           | キッチンパネル | - |    |
| トールユニット   | 本体      | - |    |
|           | 底板      | - |    |
|           | 引出し     | - |    |
|           | レール     | - |    |
|           | 丁番      | - |    |
|           | 耐震ラッチ   | - |    |
| カウンターユニット | 部品      | - |    |
|           | 本体      | - |    |
|           | 底板      | - |    |
|           | レール     | - |    |
| 家電収納      | 丁番      | - |    |
|           | 本体      | - |    |
| 周辺カウンター   | 部品      | - |    |
|           | 材質      | - |    |
| 吊戸棚       | 本体      | - |    |
|           | 耐震ラッチ   | - |    |
|           | 部品      | - |    |
| 設備仕様（上台）  | アイラック   | - |    |
| エンドパネル    | 材質      | - |    |
| 天井幕板      | 品名      | - |    |


基本工事区分について

本説明書は、キッチンの本体組立・設置と関連工事（建設工事）である 大工工事、電気工事、ガス配管工事、管工事（給排水）などと区別して説明しています。

建設工事は関連する法令・規定に従って法的有資格者による工事が必要になります。

流通業者様からの発注で下請けとして本体の「取付・設置」を行う場合は、建設工事部分とキッチン本体「取付・設置」を区別して行ってください。

設置前工事、設置後工事の一部でも含む場合は、建設工事となります。

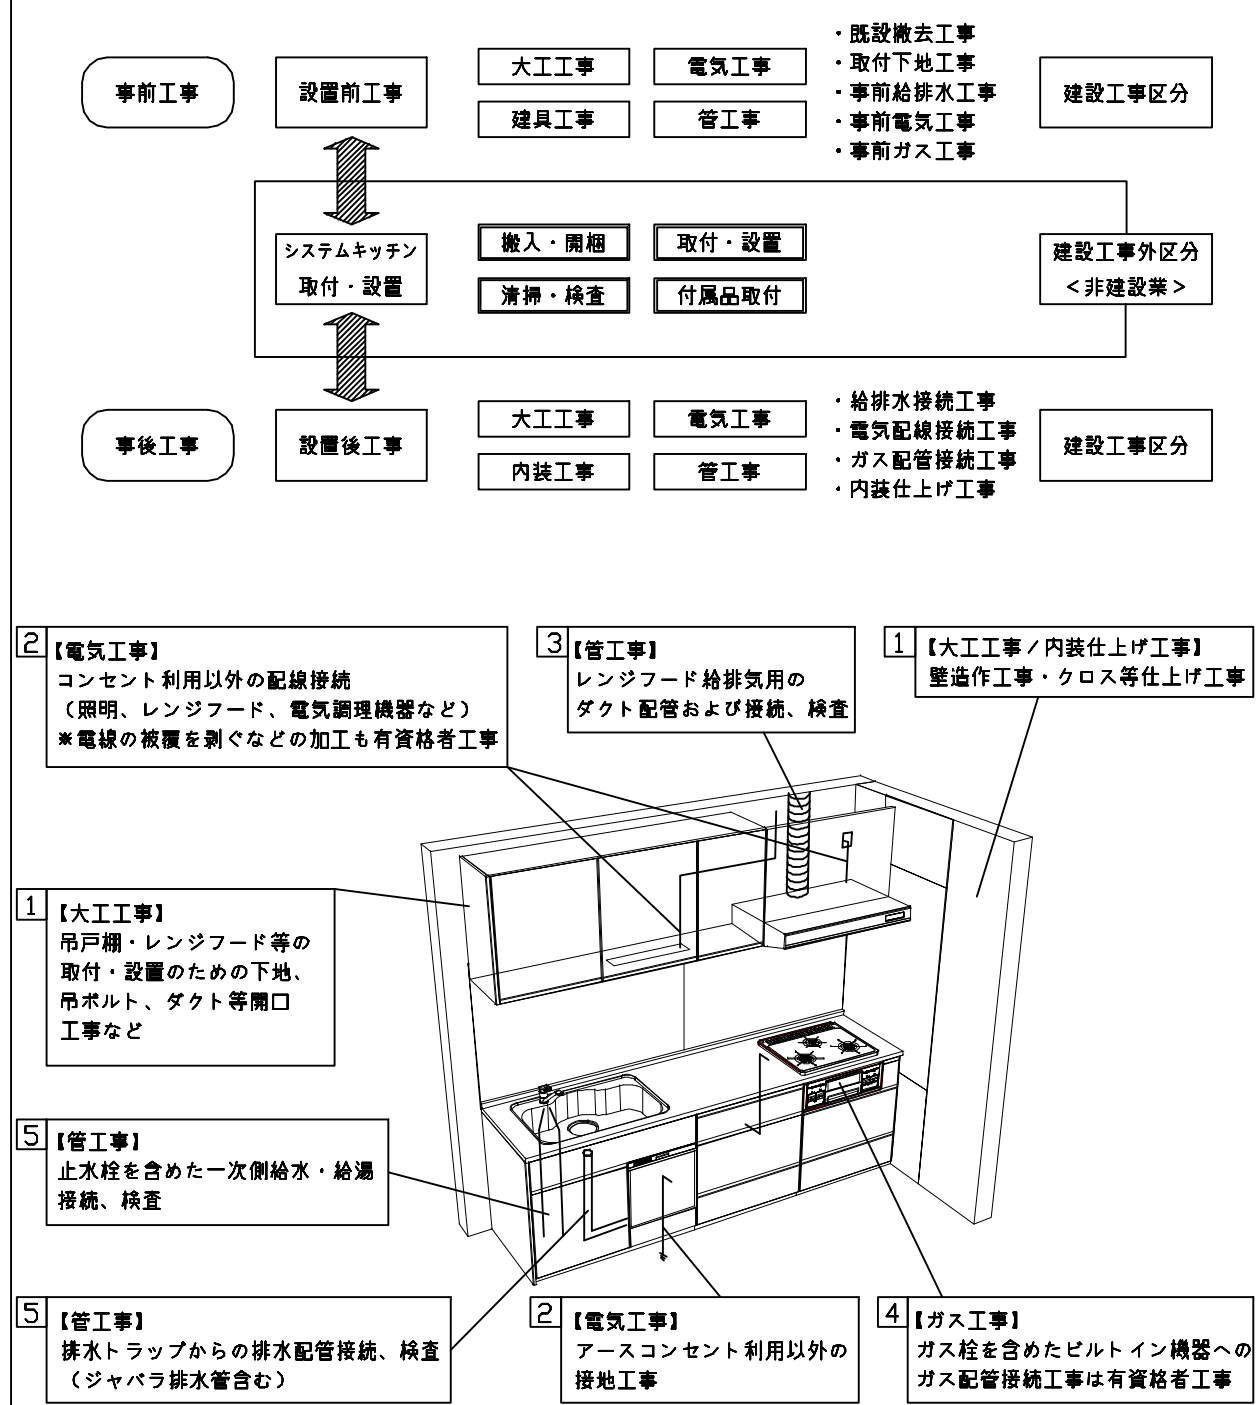

■システムキッチン 工事区分

参考：キッチン・バス工業会『工事区分ガイドライン』

| 工事区分                | 部位<br>(図) | 業種区分        | 作業名称（区分）                 | 建設工事     |         |          | 建設工事外                    |                          | 作業内容                           |
|---------------------|-----------|-------------|--------------------------|----------|---------|----------|--------------------------|--------------------------|--------------------------------|
|                     |           |             |                          | 大工<br>工事 | 管<br>工事 | 電気<br>工事 | 設備・ガス機器設置                | キッチン取付                   |                                |
| 設置前工事               | 1<br>3    | 大工<br>管     | 外壁の開口工事                  | ○        | ○       |          |                          |                          | レンジフードのダクト用の建築壁の穴あけ工事          |
|                     |           |             | 建築壁の下地処理工事               | ○        |         |          |                          |                          | ウォールキャビネット等の取付のための壁下地処理工事      |
|                     |           |             | 幕板取付壁下地処理工事              | ○        |         |          |                          |                          | 天井・壁等の幕板等取付のための下地処理工事          |
|                     |           |             | アンカー、吊ボルト工事              | ○        |         |          |                          |                          | 吊戸棚、レンジフード等のアンカー、吊ボルト工事        |
|                     |           |             | 換気機器用ダクトの関連工事            |          | ○       | ○        |                          |                          | 建築物の事前ダクト配管等の工事                |
|                     | 2         | 電気          | キッチンパネル下地処理工事            | ○        |         |          |                          |                          | キッチンパネルを貼るための建築壁の下地処理工事        |
|                     |           |             | レンジフードの電気工事              |          |         | ○        |                          |                          | 建築の屋内配線と配線器具（コンセント）工事          |
|                     |           |             | I H調理機器の電気工事             |          |         | ○        |                          |                          | I H調理機器専用の200Vの事前電気工事          |
|                     |           |             | ウォールキャビネット部分の電気工事        |          |         | ○        |                          |                          | 照明器具等の電気工事                     |
|                     |           |             | 電動昇降吊戸棚の電気工事             |          |         | ○        |                          |                          | 電動昇降吊戸棚の専用電源・アース工事             |
|                     |           |             | 食器洗い乾燥機の電源・アース工事         |          |         | ○        |                          |                          | 食器洗い乾燥機の専用電源・アース工事             |
|                     |           |             | 水栓の電気工事                  |          |         | ○        |                          |                          | タッチレス水栓、アルカリイオン整水器の電気工事        |
|                     | 4         | ガス          | ガス調理機器のガス配管工事            |          | ○       |          |                          |                          | ガス調理機器用の事前ガス配管工事               |
|                     | 5         | 管           | 排水配管の立上げ工事               |          | ○       |          |                          |                          | キッチン排水用の所定位置への排水配管立上げ工事        |
|                     |           |             | 給水・給湯配管の立上げ工事            |          | ○       |          |                          |                          | キッチン専用の所定位置への給水給湯配管立上げ工事       |
|                     |           |             | 食器洗い乾燥機の給排水配管工事          |          | ○       |          |                          |                          | 食器洗い乾燥機用の専用給水(給湯)・排水配管事前工事     |
| システムキッチン<br>本体取付・設置 |           | 建設工事<br>外区分 | キッチンパネルの取付 【注記 1】        |          |         |          |                          | <input type="checkbox"/> | 製品を加工して建築下地へ取付                 |
|                     |           |             | 製品間のシリコン充填 【注記 2】        |          |         |          |                          | <input type="checkbox"/> | 製品間の隙間を仕上げる処理作業                |
|                     |           |             | レンジフードの取付 【注記 1】         |          |         |          |                          | <input type="checkbox"/> | 本体及び化粧パネルを取付ける作業               |
|                     |           |             | ウォールキャビネットの取付            |          |         |          |                          | <input type="checkbox"/> | ウォールキャビネットを取付ける作業              |
|                     |           |             | 電動昇降吊戸棚の取付               |          |         |          |                          | <input type="checkbox"/> | 電動昇降吊戸棚を取付ける作業                 |
|                     |           |             | ベースキャビネット・ワークトップの取付      |          |         |          |                          | <input type="checkbox"/> | ベースキャビネット・ワークトップの組立・調整して設置する作業 |
|                     |           |             | 排水部品の組立 【注記 3】           |          |         |          | <input type="checkbox"/> | <input type="checkbox"/> | 排水部品とシンクの組立                    |
|                     |           |             | 水栓類の組立・ワークトップへの取付 【注記 1】 |          |         |          | <input type="checkbox"/> | <input type="checkbox"/> | 水栓、浄水器同梱部材の組立（ワークトップへの取付）      |
|                     |           |             | ビルトイン機器の取付 【注記 1】        |          |         |          | <input type="checkbox"/> | <input type="checkbox"/> | ビルトイン機器のキッチン本体への組込作業           |
|                     |           |             | 試運転・完成検査 【注記 4】          |          |         |          | <input type="checkbox"/> | <input type="checkbox"/> | 完成後の試運転、性能確認検査                 |
| 設置後工事               | 2<br>3    | 電気<br>管     | ウォールキャビネット照明器具工事         |          |         | ○        |                          |                          | 事前配線の電源線と照明器具の接続、検査            |
|                     |           |             | 電気配線器具の取付                |          |         | ○        |                          |                          | スイッチ、コンセント等の電気配線工事             |
|                     |           |             | レンジフードとダクト接続工事           |          | ○       |          |                          |                          | 建築ダクトとレンジフードの接続、検査             |
|                     | 4         | ガス          | その他電化機器の工事               |          |         | ○        |                          |                          | 電化機器と電源線、アースの接続工事              |
|                     |           |             | ガス調理機器のガス配管接続工事          |          |         |          | <input type="checkbox"/> |                          | ガス調理機器とガス栓との接続工事（資格要）          |
|                     | 5         | 管           | 給水・給湯配管と水栓の接続工事          |          | ○       |          |                          |                          | 給水・給湯の一次側と水栓の接続、検査             |
|                     |           |             | 給水・給湯配管とオプション機器の接続工事     |          | ○       |          |                          |                          | オプション機器と一次側給排水の接続、検査           |
|                     |           |             | 建築創排水配管への接続工事            |          | ○       |          |                          |                          | キッチン排水配管と建築創排水配管の接続、検査         |


- ※【注記 1】原則、現場支給製品は支給側で取付実施とする
- ※【注記 2】当社製品間のみ実施する場合が多い。但し、現場により打合せにて作業範囲を決定する場合がある
- ※【注記 3】給排水配管の仕様や状況により、排水部品の組立作業範囲を打合せにて決定する
- ※【注記 4】製品の完成検査、試運転は、工事完成後に行う場合が多い。但し、原則、商品取付完了時に検査、試運転が可能な範囲のみキッチン設置者が実施する

■必ずご確認ください。

- ・天井高さ、吊戸棚・レンジフード取付高さをご確認ください。
- ・《 》内寸法は参考寸法です。

■設備図の見方、表示記号について

- ・寸法はキッチンパネル厚みとクリア寸法を含んでいません。
- ・KP：キッチンパネル

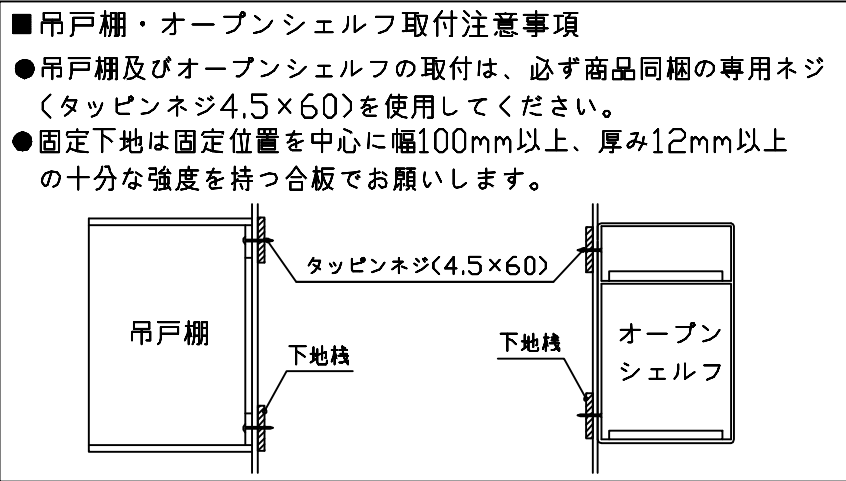

■必ずお読みください


1)以下の工事・部材は別途ご用意ください。

- ・周囲躯体、仕上げ、取付用下地工事
- ・ダクト工事、壁面開口、屋外化粧カバー取付等
- ・給排水配管、電気配線、ガス配管及び接続工事


2)本体の取付以外の関連工事は法的有資格者による工事が必要になります。

- ・大工工事、電気工事、ガス配管工事、管工事、建具工事等


3)キッチンパネルを設置する壁面下地は  
プラスターボード仕上げをお願いします。

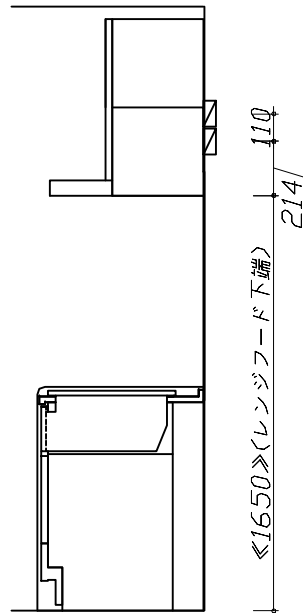

固定下地位置

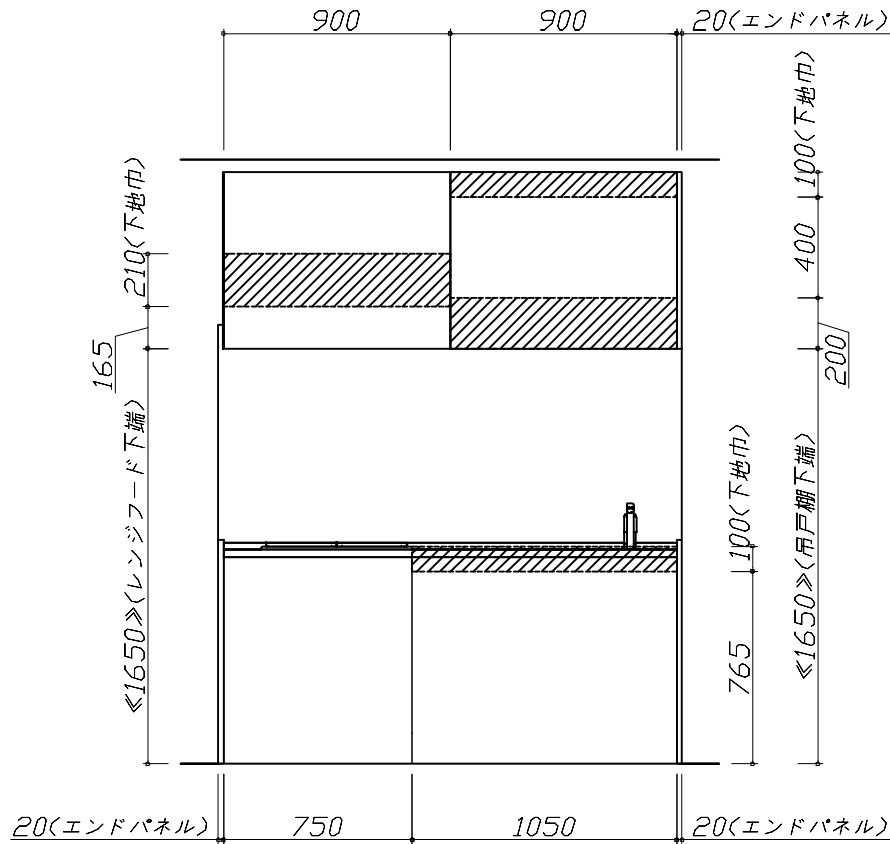



固定下地位置

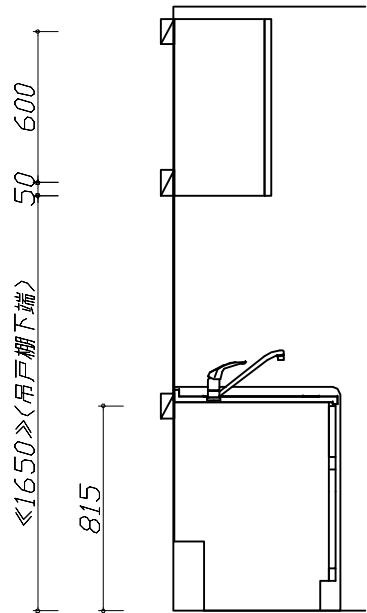

固定下地位置



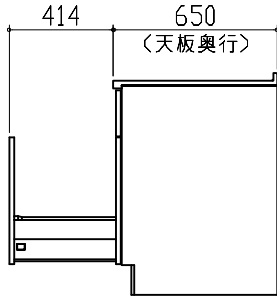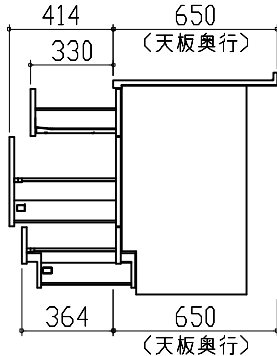

|                                                                                     |                      |  |                                          |  |                  |           |
|-------------------------------------------------------------------------------------|----------------------|--|------------------------------------------|--|------------------|-----------|
| キャビネット引出寸法 詳細図                                                                      |                      |  |                                          |  |                  |           |
| 【シンクキャビネット】                                                                         |                      |  |                                          |  |                  |           |
|    |                      |  |                                          |  |                  |           |
| キャビネット引出寸法 詳細図                                                                      |                      |  |                                          |  |                  |           |
| 【コンロキャビネット】                                                                         |                      |  |                                          |  |                  |           |
|  |                      |  |                                          |  |                  |           |
| <div>Takara standard</div> <div>タカラスタンダード株式会社</div>                                 | 現場名称： 横浜-横浜SR SK15様邸 |  | ぴったりサイズ`木製システムキッチン    R e f i t    リフィット |  | 詳細図 2            | 縮 尺： FREE |
|                                                                                     | 現場番号： C4706512       |  | プラン番号： 2701A-2510-0686T                  |  | 作成日： 2025年11月21日 |           |
|                                                                                     | 横浜支店 販売課             |  | 担当営業       ：横浜SR                         |  | 担当アドバイザー： 横浜SR   |           |
|                                                                                     |                      |  |                                          |  |                  |           |