

ホーローシステムキッチン 御見積書

御名前 横浜-横浜SR SK8 様

業者 様

商品名 LEMURE レミュー

作成日 2020年9月25日
プラン番号 2701A-2009-0556T
現場番号 A6244607

タカラスタANDARD株式会社
横浜支店 販売課
神奈川県横浜市神奈川区富家町4番1
TEL 045-435-8033 / FAX 045-435-8051

横浜ショールーム
TEL 045-435-8039 / FAX 045-435-8055

商品
御見積金額 **¥1,757,900 (税込 ¥1,933,690)**

()内の価格は税込価格<税率10%>を表示しています。

(参考) 別途 商品組付費 ¥132,000 (税込 ¥145,200)

商品御見積金額には商品組付費は含まれておりません。
商品組付費は現場の状況により変動する事があります。
又、給水・給湯・ガス・ダクト・電気等の接続工事は含まれておりません。

担当営業	担当アドバイザー	プラン作成者

備考


この明細にはキッチンパネルは含まれておりません。

御見積仕様

(キッチン)

キッチン本体サイズ	I型255cm
天板高さ	85cm
扉カラー	グロスウッドダーク・ブラックモール
キッチンパネル	なし
引手タイプ	レール引手タイプ
ワークトップ材質	クォーツストーン
カラー	オリーブプロッシュ
水栓	浄水器内蔵ハンドシャワー水栓
食器洗い乾燥機	シンク下設置間口45cmタイプ
加熱機器	60cmハイバールガラスコートトップガスコンロ
レンジ機器	なし
ガス種	13A
周波数	50Hz

御確認事項

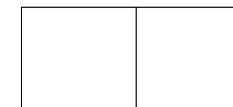

御名前 横浜-横浜SR SK8

様

現場番号	A6244607	プラン番号	2701A-2009-0556T	作成日	2020/9/25
------	----------	-------	------------------	-----	-----------

御見積明細 キッチン

NO	商品名	仕様	品番	数量	単価	金額
1	高級人造石ワークトップ	家事らくシンク(グレー)	IZI/255 TALLY-2	1	294,000	294,000
2	高級人造石ワークトップ	バックガード	IZI-255 --LY	1	14,000	14,000
3	シンクキャビネット	足元スライド・シンク下食洗、フロントポケット、うちにもホーロートレイ	F-RRVM105PL5(LGBKE)	1	245,500	245,500
4	食器洗い乾燥機	引出し式(シルバー色)	EW-45L1SMTA	1	162,000	162,000
5	食器洗い乾燥機用前面パネル	扉同色	P-DWM45LS (GBKE-1)	1	12,000	12,000
6	調理台キャビネット	足元スライド(3段引出、ホーローインナーケース)	F-TFVM075V-5(LGBKE)	1	142,500	142,500
7	コンロ用キャビネット	足元スライド	F-KTVM075GR5(LGBKE)	1	121,000	121,000
8	浄水器内蔵ハンドシャワー水栓	12物質除去	JK106MC-1NTFT1	1	49,000	49,000
9	ガス加熱機器(ハイバ-ガラスコート)	両面焼き	TAF990WST60CD	1		
	ガス加熱機器(本体)	オープン非接続	TAF990WST60C1213	1	186,000	186,000
	ガス加熱機器(トッププレート)	クリアパールダークグレー	T990-60TP-CD	1	34,000	34,000
	【ベースキャビネット小計】			11		1,260,000
10	ウォールキャビネット	アイラックLタイプ用、耐震ラッチ付、扉ソフトクローズ	W-MR A045ZLPSLGBKJ	1	34,000	34,000
	アイラック	Lタイプ、ブラック	SDL-45L-B	1	24,000	24,000
	アイラック用前面パネル	扉色対応用	P-SDL45(GB)	1	6,800	6,800
11	ウォールキャビネット	耐震ラッチ付、扉ソフトクローズ	W-M A120 -PSLGBKJ-D	1	66,000	66,000
12	アイラック	ブラック	SDL-45-B	1	22,000	22,000
	アイラック用前面パネル	扉色対応用	P-SDL45(GB)	1	6,800	6,800
13	アイラック	水切タイプ(LED仕様)、ブラック	SDLM-75-B(P)	1	37,500	37,500
	アイラック用前面パネル	扉色対応用	P-SDLM75(GB)	1	8,100	8,100
14	アイラック用アルミカバー	レンジフード横用、ブラック	SDLガワカバ-R-B	1	2,000	2,000
15	レンジフード(本体)	シロッコファン、ステンレス	VRAS-E902ADL	1	109,500	109,500
	レンジフード用前面パネル	扉同色	VZP-90-655H(GB)	1	14,500	14,500
16	エンドパネル	扉同色	VEP-655H(GB)	1	11,500	11,500
17	エンドパネル	奥行65cmキャビネット・トル下台用	EP-XN-85 (LGBKE)	2	16,500	33,000
18	エンドパネル	ウォールミドル、電動昇降、VUSVDS用	EP-WM (LGBKE)	1	11,500	11,500
19	どこでもラック(スクエアタイプ)	小物置きM、チャコールグレー	MGSK コモノキ (CG)	1	1,700	1,700
20	どこでもラック(スクエアタイプ)	タオルハンガーL、チャコールグレー	MGSK タオルハンガー-L (CG)	1	2,500	2,500
	どこでもラック(スクエアタイプ)	アタッチメント(小物トレイ)	MGAK コモノトレイ-15S (W)	1	400	400
	どこでもラック(スクエアタイプ)	アタッチメント(フック)	MGAK フックS (W)	1	1,000	1,000
21	どこでもラック(スクエアタイプ)	タオルハンガーS、チャコールグレー	MGSK タオルハンガー-S (CG)	1	1,100	1,100

御名前 横浜-横浜SR SK8

様

現場番号	A6244607	プラン番号	2701A-2009-0556T	作成日	2020/9/25
------	----------	-------	------------------	-----	-----------

御見積明細 キッチン

NO	商品名	仕様	品番	数量	単価	金額
	どこでもラック(スクエアタイプ)	アタッチメント(小物トレイ)	MGAK コモトレ-15S (W	1	400	400
22	間仕切り名人	食器用間仕切りポール	MGマジキリホ-ルJ4	1	2,700	2,700
23	間仕切り名人(デラックスタイプ)	A Bタイプ、間口36cm用	MGマジキリAB360-520	1	12,500	12,500
24	間仕切り名人(デラックスタイプ)	A Pタイプ	MGマジキリアP030-520	1	2,400	2,400
25	間仕切り名人(デラックスタイプ)	A Sタイプ	MGマジキリアS240-320	1	4,900	4,900
26	間仕切り名人(デラックスタイプ)	A Sタイプ	MGマジキリアS240-370	1	4,900	4,900
27	間仕切り名人(デラックスタイプ)	A Sタイプ	MGマジキリアS240-420	4	4,900	19,600
28	間仕切り名人(デラックスタイプ)	A Sタイプ	MGマジキリアS240-470	1	4,900	4,900
29	間仕切り名人(デラックスタイプ)	A Sタイプ	MGマジキリアS240-520	1	4,900	4,900
30	かくせるホーローボックス	間口75cm用	ヒラウラHS- 75N	2	6,900	13,800
31	調理プレート	家事らくシンク用	チョウリプレートVE	1	5,000	5,000
32	まな板	家事らくシンク用	マナイトVE	1	6,500	6,500
33	水切りプレート	家事らくシンク用	ミズキリプレートVE	1	5,000	5,000
34	水切りネット	家事らくシンク用	ミズキリネットVE(A)	1	3,500	3,500
35	足元引出し下飾り板	ブラック	P-DX180S (K1)	2	6,500	13,000
キッチン合計				51		¥1,757,900

商品総合計	51	¥1,757,900
-------	----	------------

御見積明細の価格には消費税は含まれておりません。別途消費税が必要となります。


(参考) 別途 商品組付費

キッチン商品組付費

¥132,000 (税込 ¥145,200)

商品組付費は現場の状況により変動する事があります。又、給水・給湯・ガス・ダクト・電気等の接続工事は含まれておりません。

()内の価格は税込価格<税率10%>を表示しています。

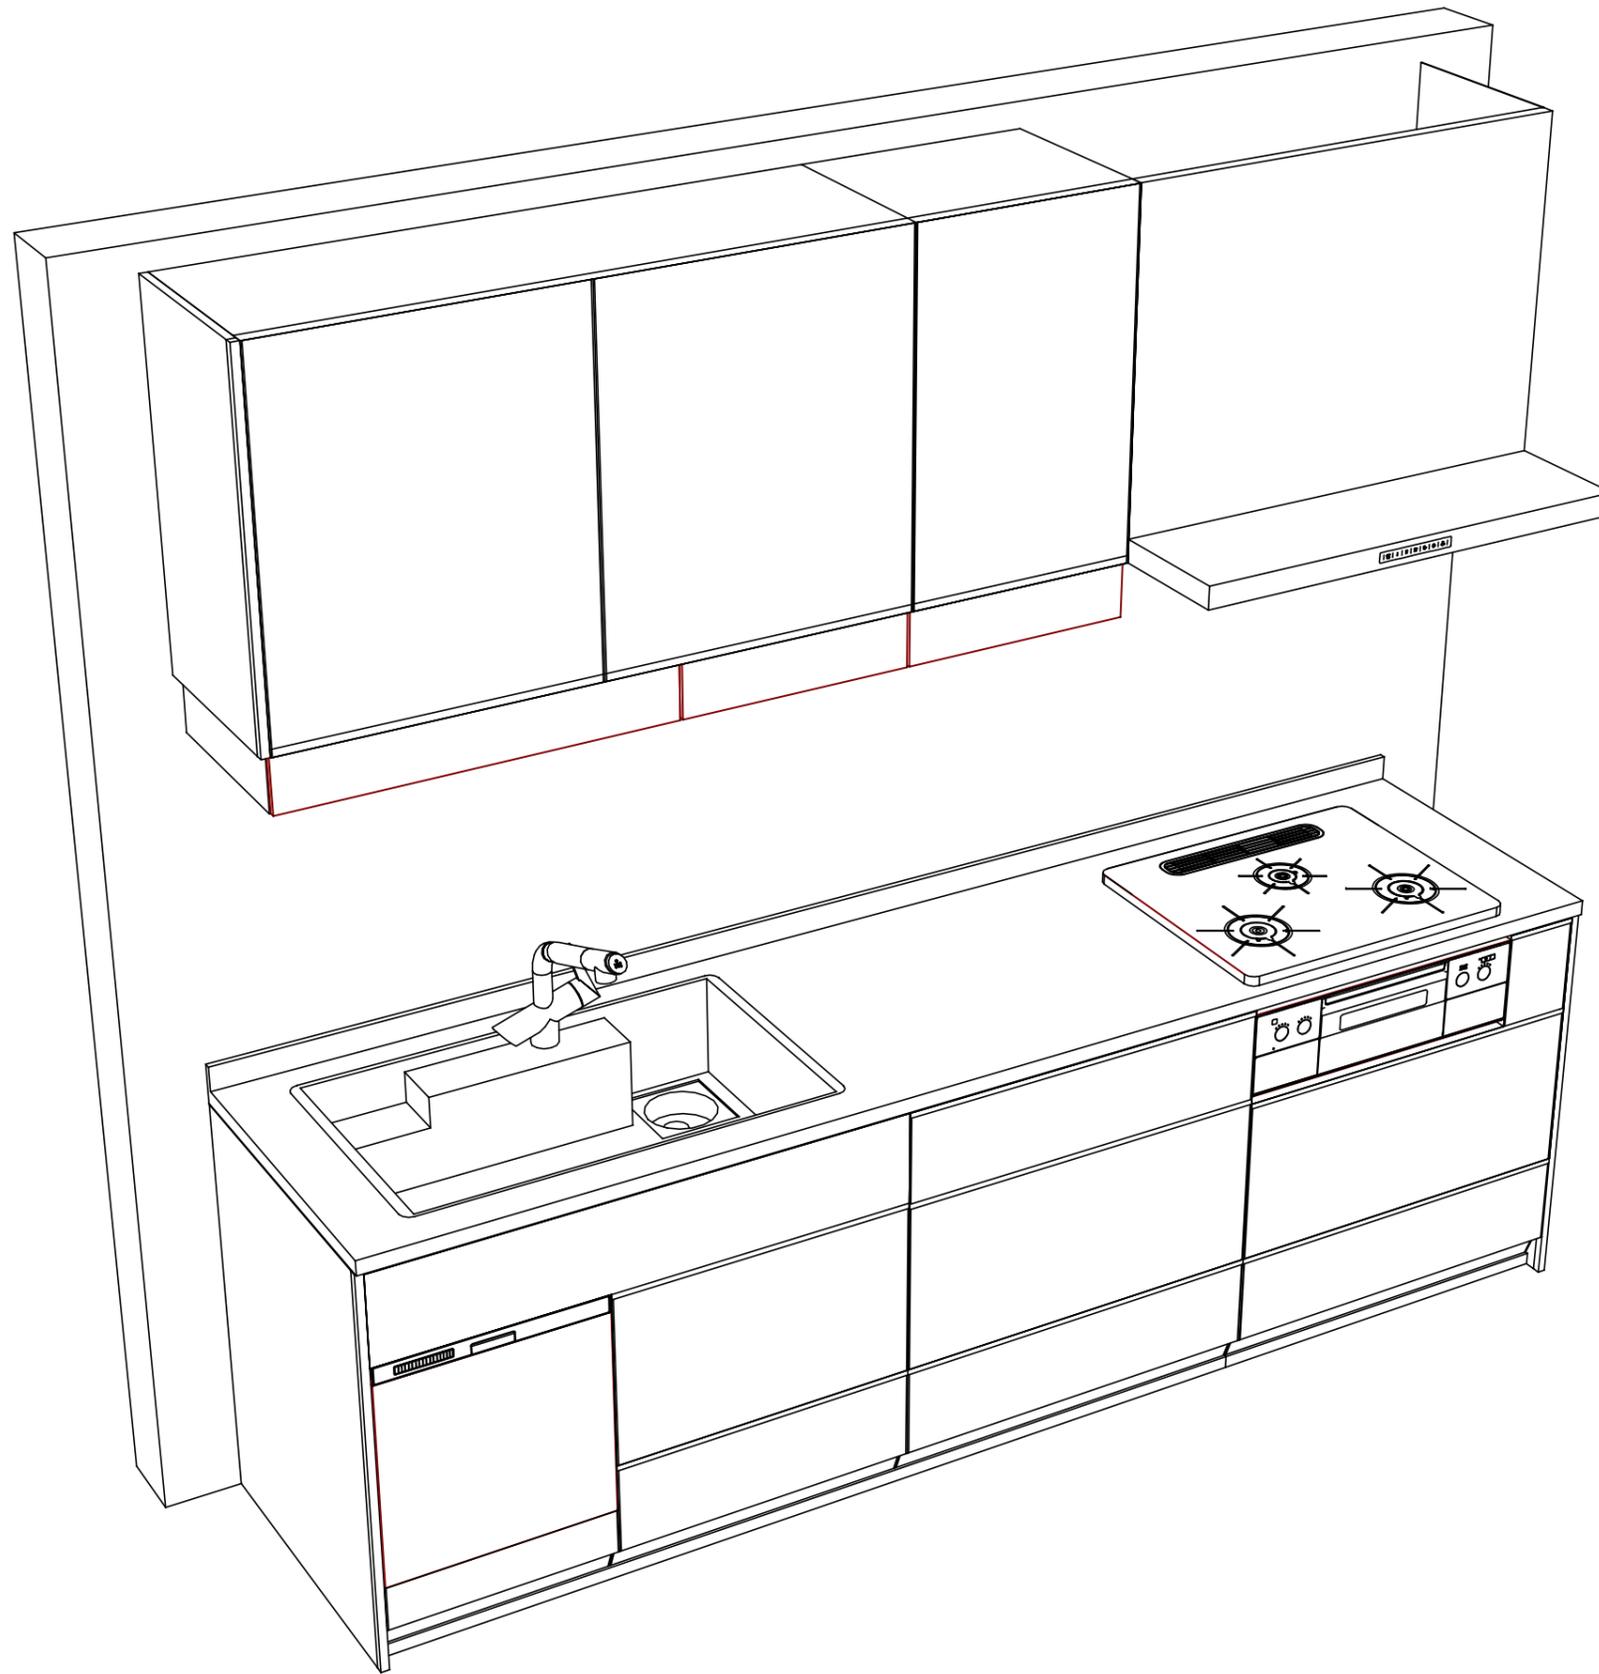

Takara standard
タカラスタンダード株式会社

現場名称： 横浜-横浜SR SK8様邸
現場番号： A6244607
横浜支店 販売課

ホーローシステムキッチン LEMURE レミュー
プラン番号： 2701A-2009-0556T
担当営業 :

姿図 2 縮尺： 1 / 30
作成日： 2020年9月25日
担当アドバイザー：

縮尺：A3サイズ等倍

■商品仕様概要

商品仕様	商品シリーズ	ホーローシステムキッチン LEMURE レミュー
	タイプ	足元スライドタイプ
	扉カラー	グロスウッドダーク・フランクモル
	引手種類	レール引手タイプ
	天板形状・開口	I型255cm
		-
	奥行	65cm
	天板高さ	85cm
	キッチンパネル	-
	キッチンパネルカラー	なし
見切り・エッジ材	-	

■商品仕様書（キッチン側）

品目	仕様		備考	
天板	材質	高級人造石 クォーツストーン	色 オリーブロッシュ	
	シンク	アクリル人造大理石シンク（家事らく）	色 グレー	
	部品	-		
		ミッドプレートVE		
		ミッドプレートVE(A)		
サイドVE				
フックプレートVE				
下台	本体	ホーロー製	色 ホワイト	
	底板	ホーロー製		
	引出し	ホーロー製		
	レール・丁番	ソフトクローズレール		
	部品(標準)	フロントポケット、引出用サイドカバー、かくせるホーローボックス そこまでホーローラック		
	部品(オプション)	ホーローインナーケース、うちにもホーロートレイ		
設備仕様（下台）	水栓1	JK106MC-1NTFT1		
	水栓2	-		
	食器洗い乾燥機	EW-45L1SMTA	色 シルバー	
	加熱機器(本体)	TAF990WST60CD	色 シルバー	
	加熱機器(トッププレート)	ハイパーガラスコートトップ	色 クリアパールダークグレー	
加熱機器(レンジ)	-			
吊戸棚	本体	化粧ボード	色 ホワイト	
	耐震ラッチ	有		
	部品	棚板		
レンジフード	品名	VRAS-E902ADL	色 ステンレス	
	ファン仕様	シロッコファン（排気タイプ）		
	部品	-		
		-		
		-		
-				
設備仕様（上台）	照明ユニット	-		
	アイラック	有		
	電動昇降吊戸棚	-		
	昇降棚	-		
エンドパネル	材質	ホーロー製	色 グロスウッドダーク	
		-		
		-		
		-		
天井幕板	品名	-		

■商品仕様書（周辺収納側）


品目	仕様		備考
周辺仕様	周辺扉カラー	-	
	周辺引手タイプ	-	
	キッチンパネル	-	
ツールユニット	本体	-	
	底板	-	
	引出し	-	
	レール	-	
	丁番	-	
	耐震ラッチ	-	
カウンターユニット	部品	-	
	本体	-	
	底板	-	
	レール	-	
家電収納	丁番	-	
	本体	-	
	部品	-	
周辺カウンター	材質	-	
吊戸棚	本体	-	
	耐震ラッチ	-	
	部品	-	
設備仕様（上台）	アイラック	-	
エンドパネル	材質	-	
		-	
天井幕板	品名	-	

■必ずご確認ください。

- ・天井高さ、吊戸棚・レンジフード取付高さをご確認ください。
 - ・《 》内寸法は参考寸法です。
- 設備図の見方、表示記号について
- ・寸法はキッチンパネル厚みとクリア寸法を含んでいません。
 - ・KP：キッチンパネル


■吊戸棚取付注意事項

- 吊戸棚の取付は、必ず商品同梱の専用ネジ（トラスタッピンネジ4.5×60）を使用してください。
- 固定下地は固定位置を中心に幅100mm以上、厚み12mm以上の十分な強度を持つ合板をお願いします。

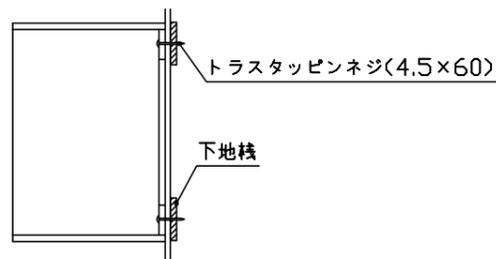


■必ずお読みください


- 以下の工事・部材は別途ご用意ください。
 - ・周囲躯体、仕上げ、取付用下地工事
 - ・ダクト工事、壁面開口、屋外化粧カバー取付等
 - ・給排水配管、電気配線、ガス配管及び接続工事
- 本体の取付以外の関連工事は法的有資格者による工事が必要になります。
 - ・大工工事、電気工事、ガス配管工事、管工事、建具工事等
- キッチンパネルを設置する壁面下地は、プラスターボード仕上げをお願いします。

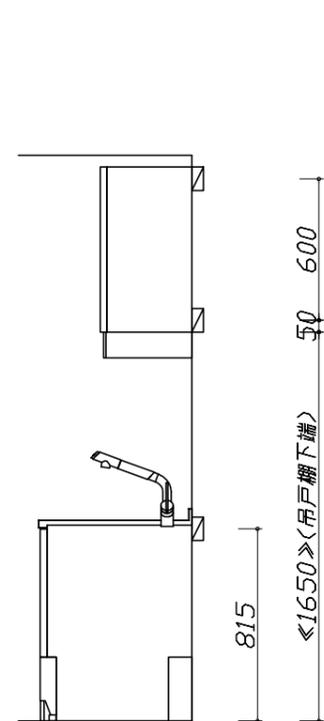

固定下地位置

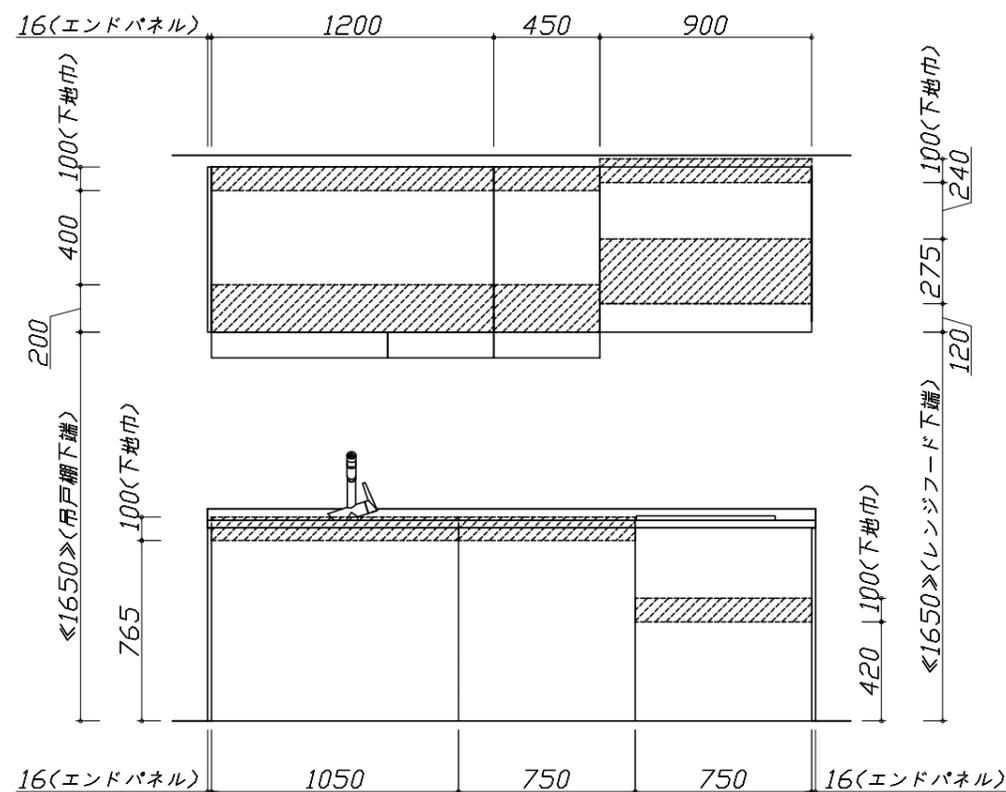

固定下地位置

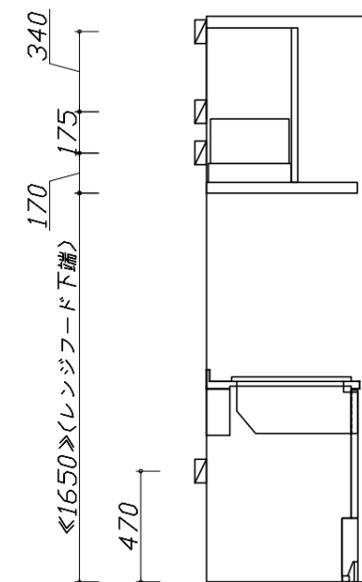


固定下地位置

- 必ずご確認ください。
 - ・天井高さ、吊戸棚・レンジフード取付高さをご確認ください。
 - ・《 》内寸法は参考寸法です。
- 設備図の見方、表示記号について
 - ・寸法はキッチンパネル厚みとクリア寸法を含んでいません。
 - ・KP：キッチンパネル

■設備記号

記号	記号の意味	記号	記号の意味
○	給水位置	⊖	コンセント位置
●	給湯位置	⊖E	アース付コンセント位置
⊙	排水位置	⊖ET	アースミナル付コンセント位置
⊕	ガス配管位置	㍻	電源取出位置
⊖	電源位置		

⊖ : 点検口


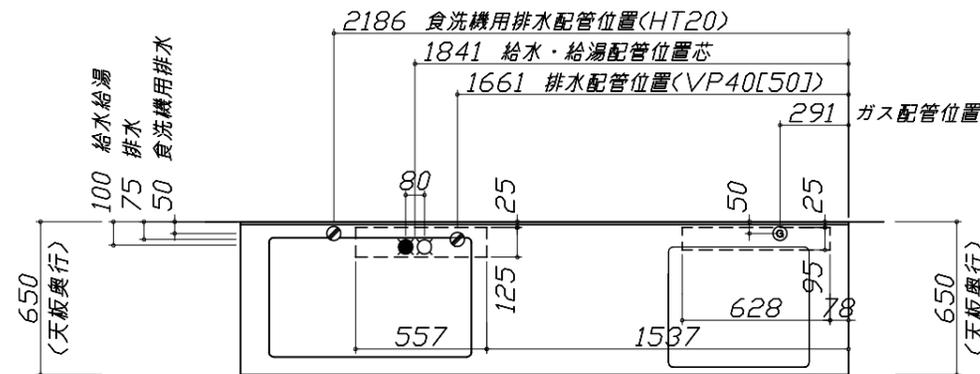


- 必ずお読みください
- 1)以下の工事・部材は別途ご用意ください。
 - ・周囲躯体、仕上げ、取付用下地工事
 - ・ダクト工事、壁面開口、屋外化粧カバー取付等
 - ・給排水配管、電気配線、ガス配管及び接続工事
- 2)本体の取付以外の関連工事は法的有資格者による工事がになります。
 - ・大工工事、電気工事、ガス配管工事、管工事、建具工事等

■機器類電源詳細

1	食洗機用電源	15A-125V E付埋込コンセント	⊖ET
2	レンジフード用電源	15A-125V 埋込コンセント 消費電力145W	⊖
3	アイラック照明用電源	100V(2芯)・コード必要長さ1m	㍻

※ダクト配管可能範囲は詳細図参照

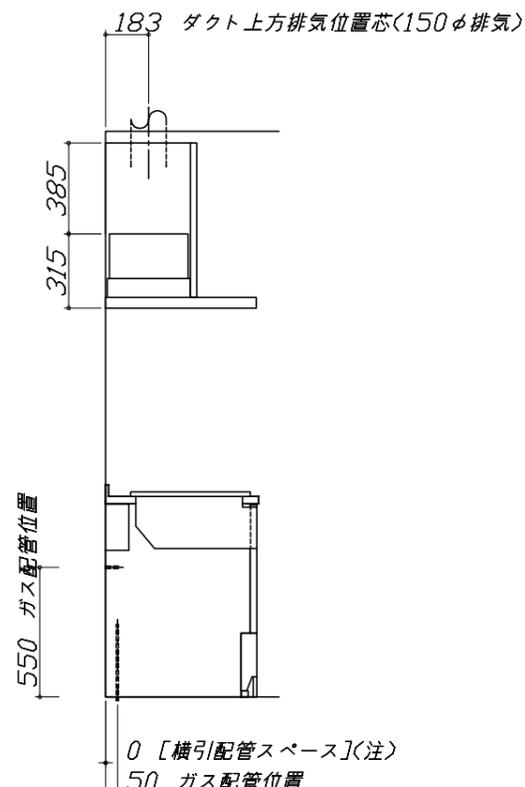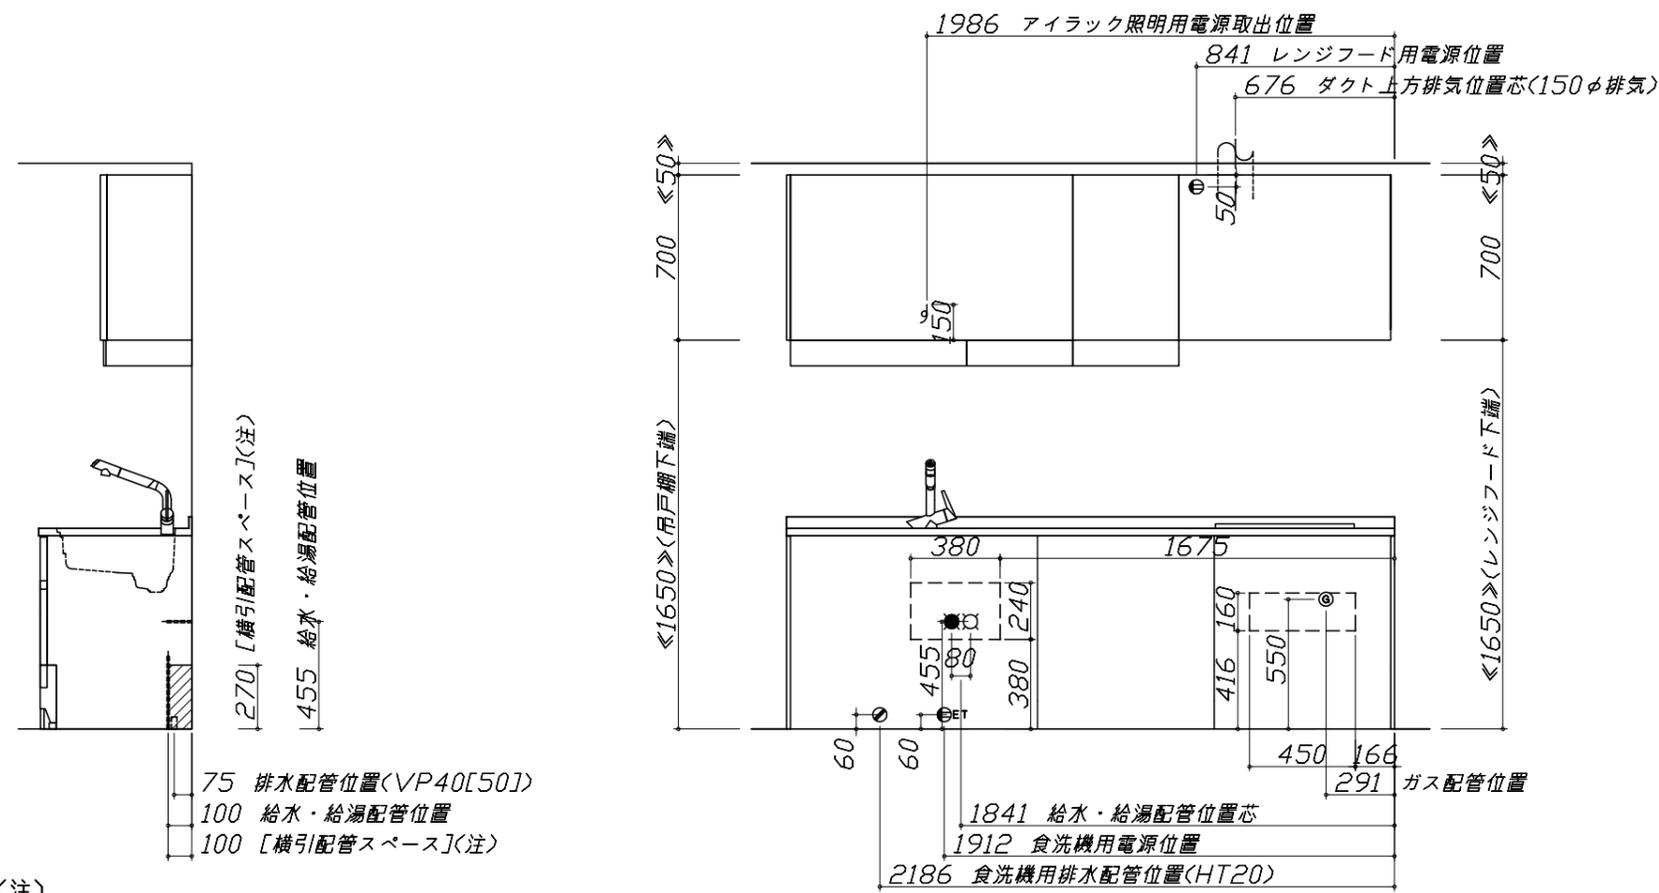

(注)
食洗機部分は横引配管スペース無し

(注)
たっぷり収納タイプ
横引配管スペース無し

家事らくシンク給水排水配管例図

給水給湯壁出し配管の場合
止水栓位置にアングル止水栓を取り付けてください。
(止水栓は別途)

シャワーホース
(ハンドシャワー水栓の場合)

止水栓

床から 455

90 80 370

シンク下食器洗い乾燥機 配管例図

床立上げの配管例

水栓へ

① 止水栓

② 食洗へ

床から 455

100

壁出しの配管例

水栓へ

① 止水栓

② 食洗へ

床から 455

100

アングル型止水栓

■必要部材
①止水栓
②片ナットチーズ
(給湯の場合は耐熱配管)
*水栓の給水(湯)管より分岐しますので、食器洗い乾燥機専用の給水(湯)管は不要です。
*必要部材は建築側用意となります。

シンク下食器洗い乾燥機 配管例図

床立上げの配管例

奥壁より 50

30以上

100 60

壁出しの配管例

奥壁より 50

30以上

100 60

■必要部材
①HT20
②エルボ
(耐熱塩ビ使用のこと)
*必要部材は建築側用意となります。

レンジフード詳細図

<VRAS-E902 L排気> ホーロー前面パネルタイプ

後方および左右排気口位置はVMH丸アケ金具L使用時の寸法です。
アルミダクト使用時の排気口位置はダクト配管可能範囲を参照ください。
実際の排気用接続部品の開口部寸法はφ148です。

VMH丸アケ金具L使用時
左右排気口位置
電源コード
1.3m

VMH丸アケ金具L使用時
後方排気口位置

本体取付用孔
3箇所

フード取付用
ダルマ孔
2箇所

ガス配管例図

<TAF990WST60C ■>

*■にはトッププレートカラーが入ります。

キャビネットセンター
加熱機器センター

加熱機器センター
キャビネットセンター

ガス接続口
(R1/2インチ)

ガス栓1/2"

ガス栓1/2"

金属可とう管

ガス配管位置

100

205

550

263 (213)

550

※()内寸法は天板奥行600の場合を示す。

シンク下食器洗い乾燥機 電気配線例図

電源は100V15A以上の専用回路を
設けてください。

品番	消費電力
EW-45L1SMTA	838W

*本体を設置する場所の背壁(図の斜線部)に給・排水工事部分
を避けて125V、15Aのアースターミナル付埋込みコンセントを設
け、これに電源電線、アース線を配線してください。

配管口

食器洗い乾燥機

267

550

コンセント位置/配管口の下の後壁
(15A-125Vアース端子付埋込)

レンジフード詳細図 ダクト配管可能範囲

<VRAS 風圧シャッター L排気>

上方排気可能範囲(天井)

上方排気

右排気可能範囲(右壁)

310

380

320

側方排気(右側)

後方排気可能範囲(後壁)

50 800 50

700

420 280 370

900

後方排気

左排気可能範囲(左壁)

310

305

395

側方排気(左側)


注)
●本図はアルミダクトφ150を使用した場合の配管可能範囲である。
断熱材を取付ける場合は厚みを考慮すること。
●リフォーム時など、既設の壁排気口を利用する場合、P変換アタッチメント(別売)を使用すること。

横引配管有効寸法 詳細図

【調理キャビネット】

▨ : 配管スペース


足元スライドたっぷり収納タイプ

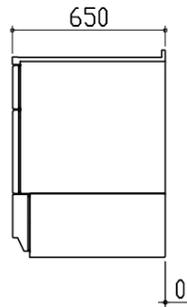

※横引配管スペースなし



キャビネット引出寸法 詳細図

【調理キャビネット】

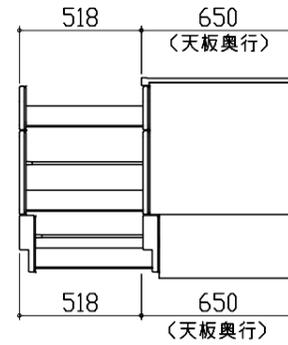

キャビネット引出寸法 詳細図

【シンクキャビネット】

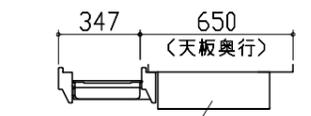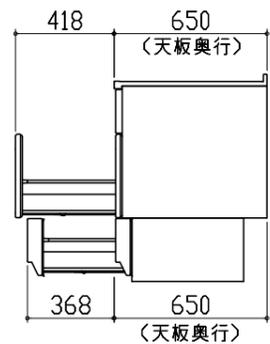

< そこまでホーローラック部 >

キャビネット引出寸法 詳細図

【コンロキャビネット】

