

ホーローシステムキッチン 御見積書

ページ 1/3

御名前 横浜-横浜SR SK7 様

業者 様

商品名 Treasia トレーシア

商品
御見積金額 ￥1,162,100 (税込 ￥1,278,310)

()内の価格は税込価格<税率10%>を表示しています。

《参考》別途 商品組付費 ￥87,000 (税込 ￥95,700)

※ 商品御見積金額には商品組付費は含まれておりません。
※ 商品組付費は現場の状況により変動する事があります。
又、給水・給湯・ガス・ダクト・電気等の接続工事は含まれておりません。

◆ 御見積仕様

《キッチン》

奥行	奥行65cm
キッチン本体サイズ	I型255cm
天板高さ	85cm
扉カラー	コンクリートグレー・ブラックモール
キッチンパネル	なし
引手タイプ	ハンドル引手タイプ
ワークトップ材質	アクリル人造大理石
カラー	モデレートブラック
水栓	ハンドシャワー水栓
食器洗い乾燥機	シンク横設置間口45cmタイプ
加熱機器	60cmハイパースコートトップガスコンロ
レンジ機器	なし
ガス種	13A
周波数	50Hz

◆ 御確認事項

作成日 2022年4月23日
プラン番号 2701A-2204-0568T
現場番号 C2929618

タカラスタANDARD株式会社
◆横浜支店 販売課
神奈川県横浜市神奈川区富家町4番1
TEL 045-435-8033 / FAX 045-435-8051

◆横浜ショールーム
TEL 045-435-8039 / FAX 045-435-8055

担当営業	担当アドバイザー	プラン作成者

◆ 備考

※こちらのプランはキッチンパネルは含まれておりません。

--	--

No.*

御名前 横浜-横浜SR SK7

様

現場番号	C2929618	プラン番号	2701A-2204-0568T	作成日	2022/4/23
------	----------	-------	------------------	-----	-----------

御見積明細 キッチン

NO	商品名	仕様	品番	数量	単価	金額
1	人造大理石ワークトップ	アクリル人造大理石シンク(ホワイト)	U7IH255 TDLW	1	191,500	191,500
2	シンクキャビネット	足元スライド、うちにもホーロートレイ	F-RNVM105U-5(VTGKG	1	145,500	145,500
3	食器洗い乾燥機	引出し式(シルバー色)、深型	EW-45RD1ST	1	144,000	144,000
	食器洗い乾燥機用前面パネル	扉同色、深型用	P-DWP45D (TG)	1	4,500	4,500
4	調理台キャビネット	食洗設置用(深型)、足元スライド用	F-WDVY045 -5(VTGKF	1	37,000	37,000
5	調理台キャビネット	足元スライド(3段引出し)・たっぷりホーローキャビネット	F-TFVR030 -5(VTGKG	1	84,000	84,000
6	コンロ用キャビネット	足元スライド・たっぷりホーローキャビネット、ミキリ対応	F-KTVR075JR5(VTGKG	1	94,500	94,500
7	水栓	エコタイプハンドシャワー水栓	KM5021TTKE	1	33,500	33,500
8	ガス加熱機器(ハイパ-ガラスコート)	両面焼き	TN72W60CK	1		
	ガス加熱機器(本体)	ブラック	TN72W60C 1213	1	97,500	97,500
	ガス加熱機器(トップレート)	クリアパールブラック	TN72-60TP-CK	1	22,000	22,000
【ベースキャビネット小計】				11		854,000
9	ウォールキャビネット	耐震ラッチ付	W-M A120 -P(VTGKF-D	1	43,000	43,000
10	ウォールキャビネット	アイラックタイプ用、耐震ラッチ付	W-MR A060ZLP(VTGKF	1	24,000	24,000
	アイラック	Lタイプ、ブラック	SDL-60L-B	1	25,500	25,500
	アイラック用前面パネル	扉色対応用	P-SDL60(TG)	1	5,500	5,500
11	アイラック	ブラック	SDL-60-B	1	23,500	23,500
	アイラック用前面パネル	扉色対応用	P-SDL60(TG)	1	5,500	5,500
12	アイラック	照明付き、ブラック	SDL-60S-B	1	36,000	36,000
	アイラック用前面パネル	扉色対応用	P-SDL60(TG)	1	5,500	5,500
13	アイラック用アルミカバー	レンジフード横用、ブラック	SDLカバー-R-B	1	2,000	2,000
14	レンジフード(本体)	シロッコファン、ブラック	VRAT-752ADL(K)	1	61,000	61,000
	レンジフード用前面パネル	扉同色	VZP-75-655HN(TG)	1	8,000	8,000
15	エンドパネル	奥行65cmキャビネット用	EP-XN-85 (VTGKD	1	10,000	10,000
16	エンドパネル	ウォールキャビネット用、電動昇降、VUSVDS用	EP-WM (VTGKD	1	7,500	7,500
17	台輪カバー	ブラック	ダイワカバー-V3(K)	1	5,500	5,500
18	どこでもラック(アルミタイプ)	フキン掛け	MGD-FH(V)	1	5,500	5,500
19	どこでもラック(アルミタイプ)	レードル掛け	MGD-KH(V)	1	5,000	5,000
20	どこでもラック(アルミタイプ)	小物置き	MGD-KR(V)	1	5,000	5,000
21	間仕切り名人	Hタイプ、間口45・60cm用	MGマジキリJ HS 1	2	3,400	6,800
22	間仕切り名人	Hタイプ、間口45・60cm用	MGマジキリJ HC 1(N)	2	3,400	6,800

御名前 横浜-横浜SR SK7

様

現場番号

C2929618

プラン番号

2701A-2204-0568T

作成日

2022/4/23

御見積明細 キッチン

NO	商品名	仕様	品番	数量	単価	金額
23	間仕切り名人	食器用間仕切りポール	MGマジキリポールJ4	1	2,700	2,700
24	間仕切り名人	Tタイプ、間口45・60cm用	MGマジキリP TT 1	2	3,900	7,800
25	スライドプレート	人造大理石	スライドプレート U7T	1	6,000	6,000
キッチン合計				36		¥1,162,100

商品総合計

36

¥1,162,100

※ 御見積明細の価格には消費税は含まれておりません。別途消費税が必要となります。

《参考》別途 商品組付費

キッチン商品組付費

¥87,000 (税込 ¥95,700)

※ 商品組付費は現場の状況により変動する事があります。又、給水・給湯・ガス・ダクト・電気等の接続工事は含まれておりません。





()内の価格は税込価格<税率10%>を表示しています。

■必ずご確認ください。

- ・天井高さ、吊戸棚・レンジフード取付高さをご確認ください。
- ・《 》内寸法は参考寸法です。

■表示記号について

- ・KP：キッチンパネル

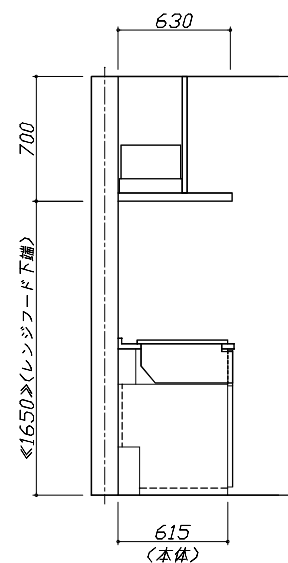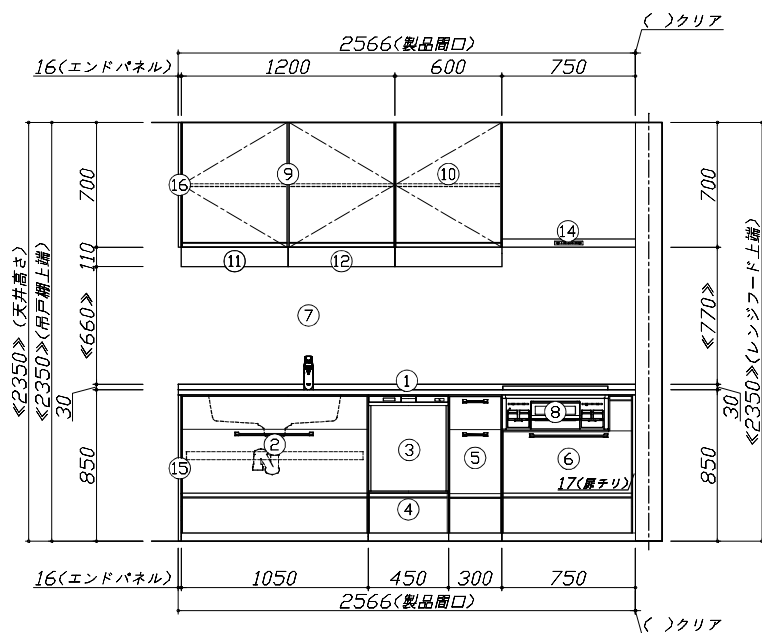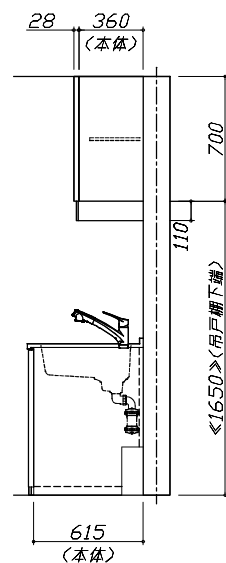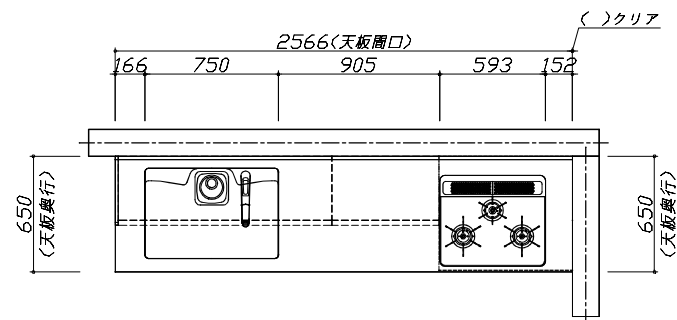

Takara standard
タカラスタンダード株式会社

現場名称： 横浜-横浜SR SK7様邸

現場番号： C2929618

横浜支店 販売課

ホーローシステムキッチン Treasia トレーシア

プラン番号： 2701A-2204-0568T

担当営業：


姿図 1

作成日： 2022年4月23日

担当アドバイザー：

縮尺： 1 / 30

縮尺：A3サイズ等倍

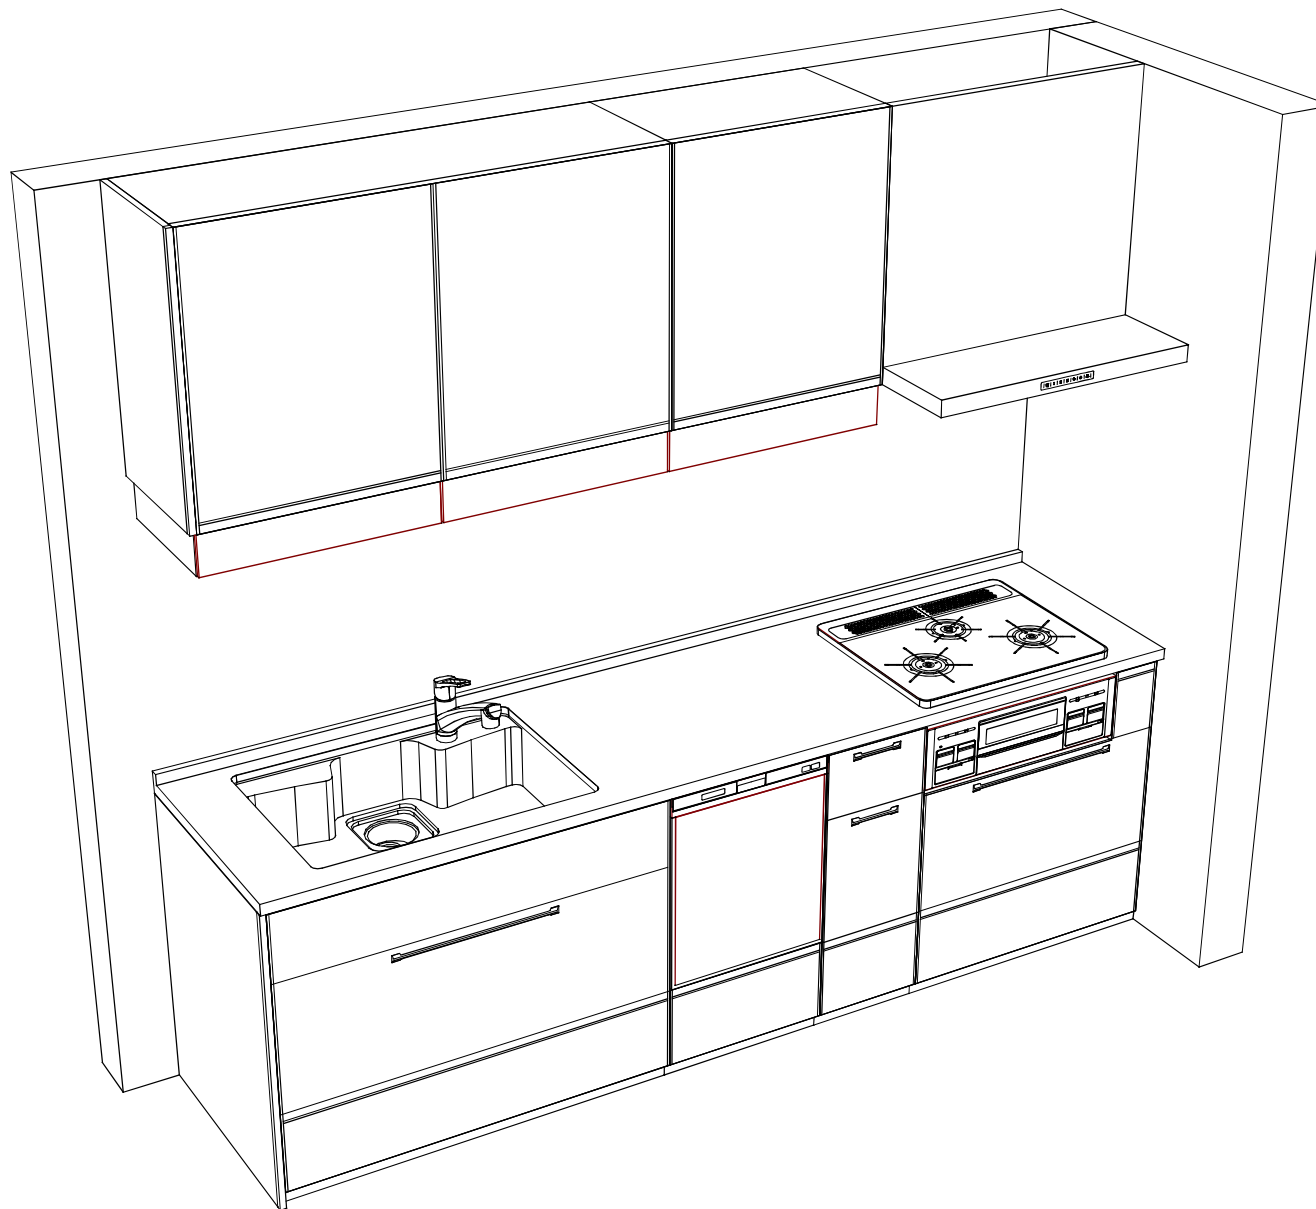

Takara standard
タカラスタンダード株式会社

現場名称： 横浜-横浜SR SK7様邸

現場番号： C2929618

横浜支店 販売課

ホーローシステムキッチン Treasia トレーシア

プラン番号： 2701A-2204-0568T

担当営業：

姿図 2

作成日： 2022年4月23日

担当アドバイザー：

縮尺： 1 / 30

縮尺：A3サイズ等倍