

ホーローシステムキッチン 御見積書

ページ 1/3

御名前 秋田-横手SR SK8 様

業者 様

商品名 Treasia トレーシア

作成日 2024年12月10日
プラン番号 5405B-2410-0096T
現場番号 C5825669

タカラスタANDARD株式会社
◆横手営業所
秋田県横手市条里1丁目13番28号
TEL 0182-36-2736 / FAX 0182-36-2740

◆横手ショールーム
TEL 0182-36-2708 / FAX 0182-36-2759

商品
御見積金額 ¥933,300 (税込 ¥1,026,630)

()内の価格は税込価格<税率10%>を表示しています。

《参考》別途 商品組付費 ¥116,000 (税込 ¥127,600)

- ※ 商品御見積金額には商品組付費は含まれておりません。
- ※ 商品組付費には配送・搬入・商品組付等の費用を含んでいます。
- ※ 商品組付費は現場の状況により変動する事があります。
又、給水・給湯・ガス・ダクト・電気等の接続工事は含まれておりません。

◆ 御見積仕様

《キッチン》

奥行	奥行65cm
キッチン本体サイズ	I型255cm
天板高さ	85cm
扉カラー	ベージュ・シルバーモール
キッチンパネル	HDタイプ:アウリジーナタイル
引手タイプ	レール引手タイプ
ワークトップ材質	人造大理石
カラー	シャインホワイト
水栓	ハンドシャワー水栓
食器洗い乾燥機	シンク下設置間口45cmタイプ
加熱機器	60cmハイパーガラスコートトップガスコンロ
レンジ機器	なし
ガス種	LPG
周波数	50Hz

◆ 御確認事項

担当営業	担当アドバイザー	プラン作成者
	8	

◆ 備考

No.*

御名前 秋田-横手SR SK8

様

現場番号	C5825669	プラン番号	5405B-2410-0096T	作成日	2024/12/10
------	----------	-------	------------------	-----	------------

御見積明細 キッチン

NO	商品名	仕様	品番	数量	単価	金額
1	人造大理石ワークトップ	らくエルシンク	MFIS255 ュARU	1	95,500	95,500
2	シンクキャビネット	スライド・シンク下食洗	F-RRXR120KR5(VSTVF	1	98,500	98,500
3	食器洗い乾燥機	引出し式(シルバー色)	EW-45R2SMT	1	111,000	111,000
4	食器洗い乾燥機用前面パネル	扉同色	P-DWM45VL5(STV)-1	1	14,500	14,500
5	調理台キャビネット	足元スライド(3段引出し)・たっぷりホーローキャビネット	F-TFVR060 -5(VSTVF	1	90,000	90,000
6	コンロ用キャビネット	足元スライド・たっぷりホーローキャビネット、ミキリ対応	F-KTVR075JL5(VSTVF	1	94,500	94,500
7	水栓	ハンドシャワー水栓	KM5021TTKC	1	35,500	35,500
8	ガス加熱機器(ハイパ-ガラスコート)	両面焼き	TN72WV60CH	1		
	ガス加熱機器(本体)	シルバー	TN72WV60C P	1	115,500	115,500
	ガス加熱機器(トッププレート)	クリアパールホホワイト	TN72-60TP-CH	1	26,000	26,000
【ベースキャビネット小計】				10		681,000
9	ウォールキャビネット	大型不燃吊戸	W-M A165FL (VSTVF-D	1	54,500	54,500
10	レンジフード(本体)	シロッコファン、シルバー	VRAT-902ADL(V)	1	76,000	76,000
	レンジフード用前面パネル	扉同色	VZP-90-655HN(ST)	1	8,000	8,000
11	エンドパネル	奥行65cmキャビネット用	EP-XN-85 (VSTVD	1	10,500	10,500
12	エンドパネル	ウォールキャビミドル、電動昇降、VUSVDS用	EP-WM (VSTVD	1	7,500	7,500
13	ゴミボケット	らくエルシンク用	ゴミボケットSGN	1	2,500	2,500
14	間仕切り名人	Tタイプ、間口45・60cm用	MGマジキリP TT 1	3	3,900	11,700
15	施工部材		シリコン(クリア2)	1	1,000	1,000
16	施工部材		シリコン(ホホワイト2)	1	1,000	1,000
キッチン合計				21		¥853,700

御名前 秋田-横手SR SK8 様

現場番号	C5825669	プラン番号	5405B-2410-0096T	作成日	2024/12/10
------	----------	-------	------------------	-----	------------

御見積明細 キッチンパネル

NO	商品名	仕様	品番	数量	単価	金額
1	ホーローキッチンパネルHDタイプ	フロントパネル135、アウリジーナタイル	PZFN-135 (QRV)	2	17,500	35,000
2	ホーローキッチンパネルHDタイプ	サイドパネル、アウリジーナタイル	PZS-90 (QRV)	1	30,400	30,400
3	KP用エッジセット	樹脂製、ベージュ	KPEッジセットJ (MB)-2	1	2,800	2,800
4	パネル施工キット	シリコン色(アイボリー)	パネルセコウキットS(I)-1	2	5,700	11,400
キッチンパネル合計				6		¥79,600

商品総合計	27	¥933,300
-------	----	----------

※ 御見積明細の価格には消費税は含まれておりません。別途消費税が必要となります。

《参考》別途 商品組付費





キッチン商品組付費 ¥82,000 (税込 ¥90,200)

キッチンパネル商品組付費 ¥34,000 (税込 ¥37,400)

※ 商品組付費は現場の状況により変動する事があります。又、給水・給湯・ガス・ダクト・電気等の接続工事は含まれておりません。

()内の価格は税込価格<税率10%>を表示しています。

■必ずご確認ください。
・天井高さ、吊戸棚・レンジフード取付高さをご確認ください。
・《 》内寸法は参考寸法です。
■表示記号について
・KP：キッチンパネル

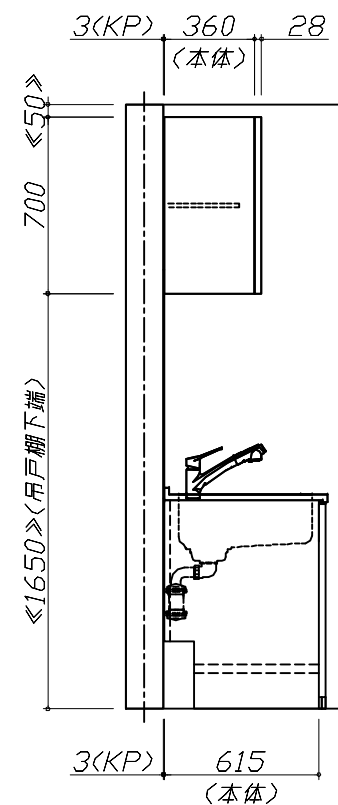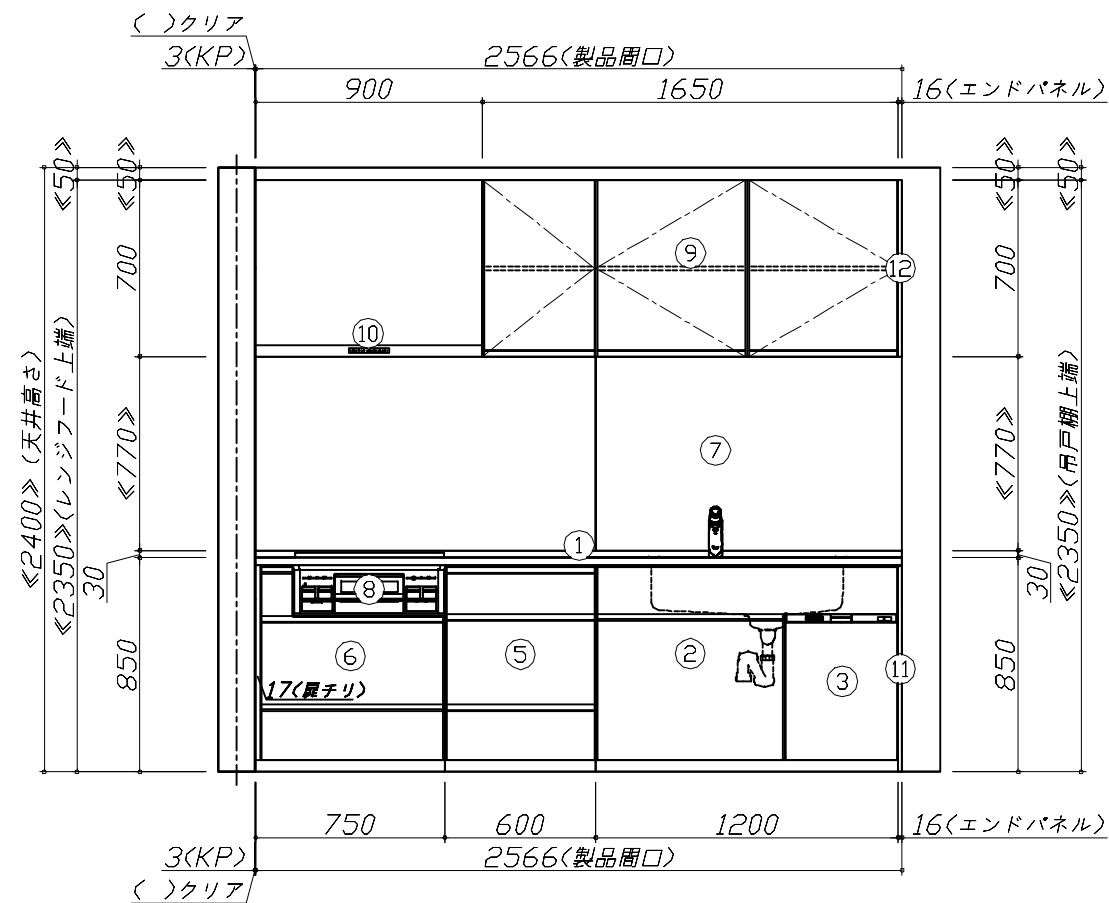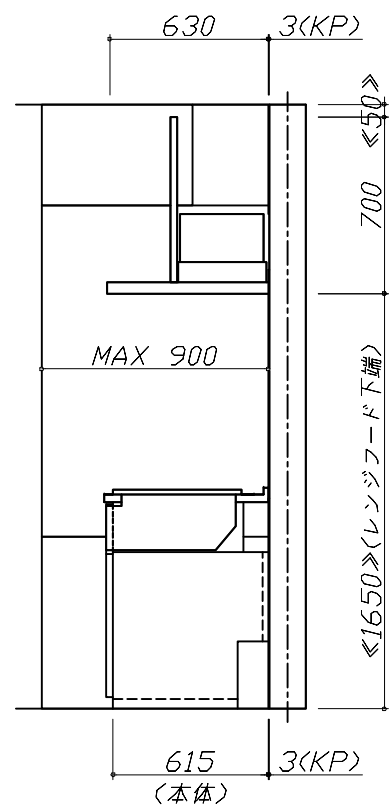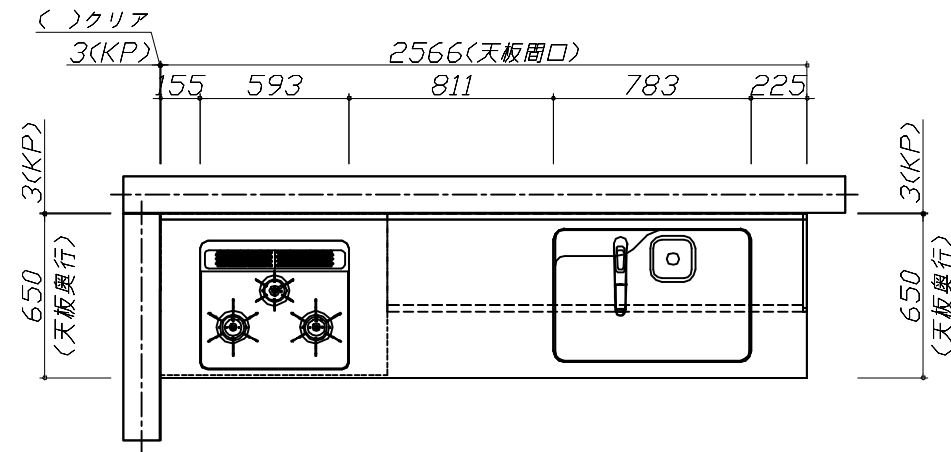


Takara standard
タカラスタンダード株式会社

現場名称： 秋田-横手SR SK8様邸
現場番号： C5825669
横手営業所

ホーローシステムキッチン Treasia トレーシア
プラン番号： 5405B-2410-0096T
担当営業：

姿図 1
縮尺： 1 / 30
作成日： 2024年12月10日
担当アドバイザー： 8

縮尺：A3サイズ等倍

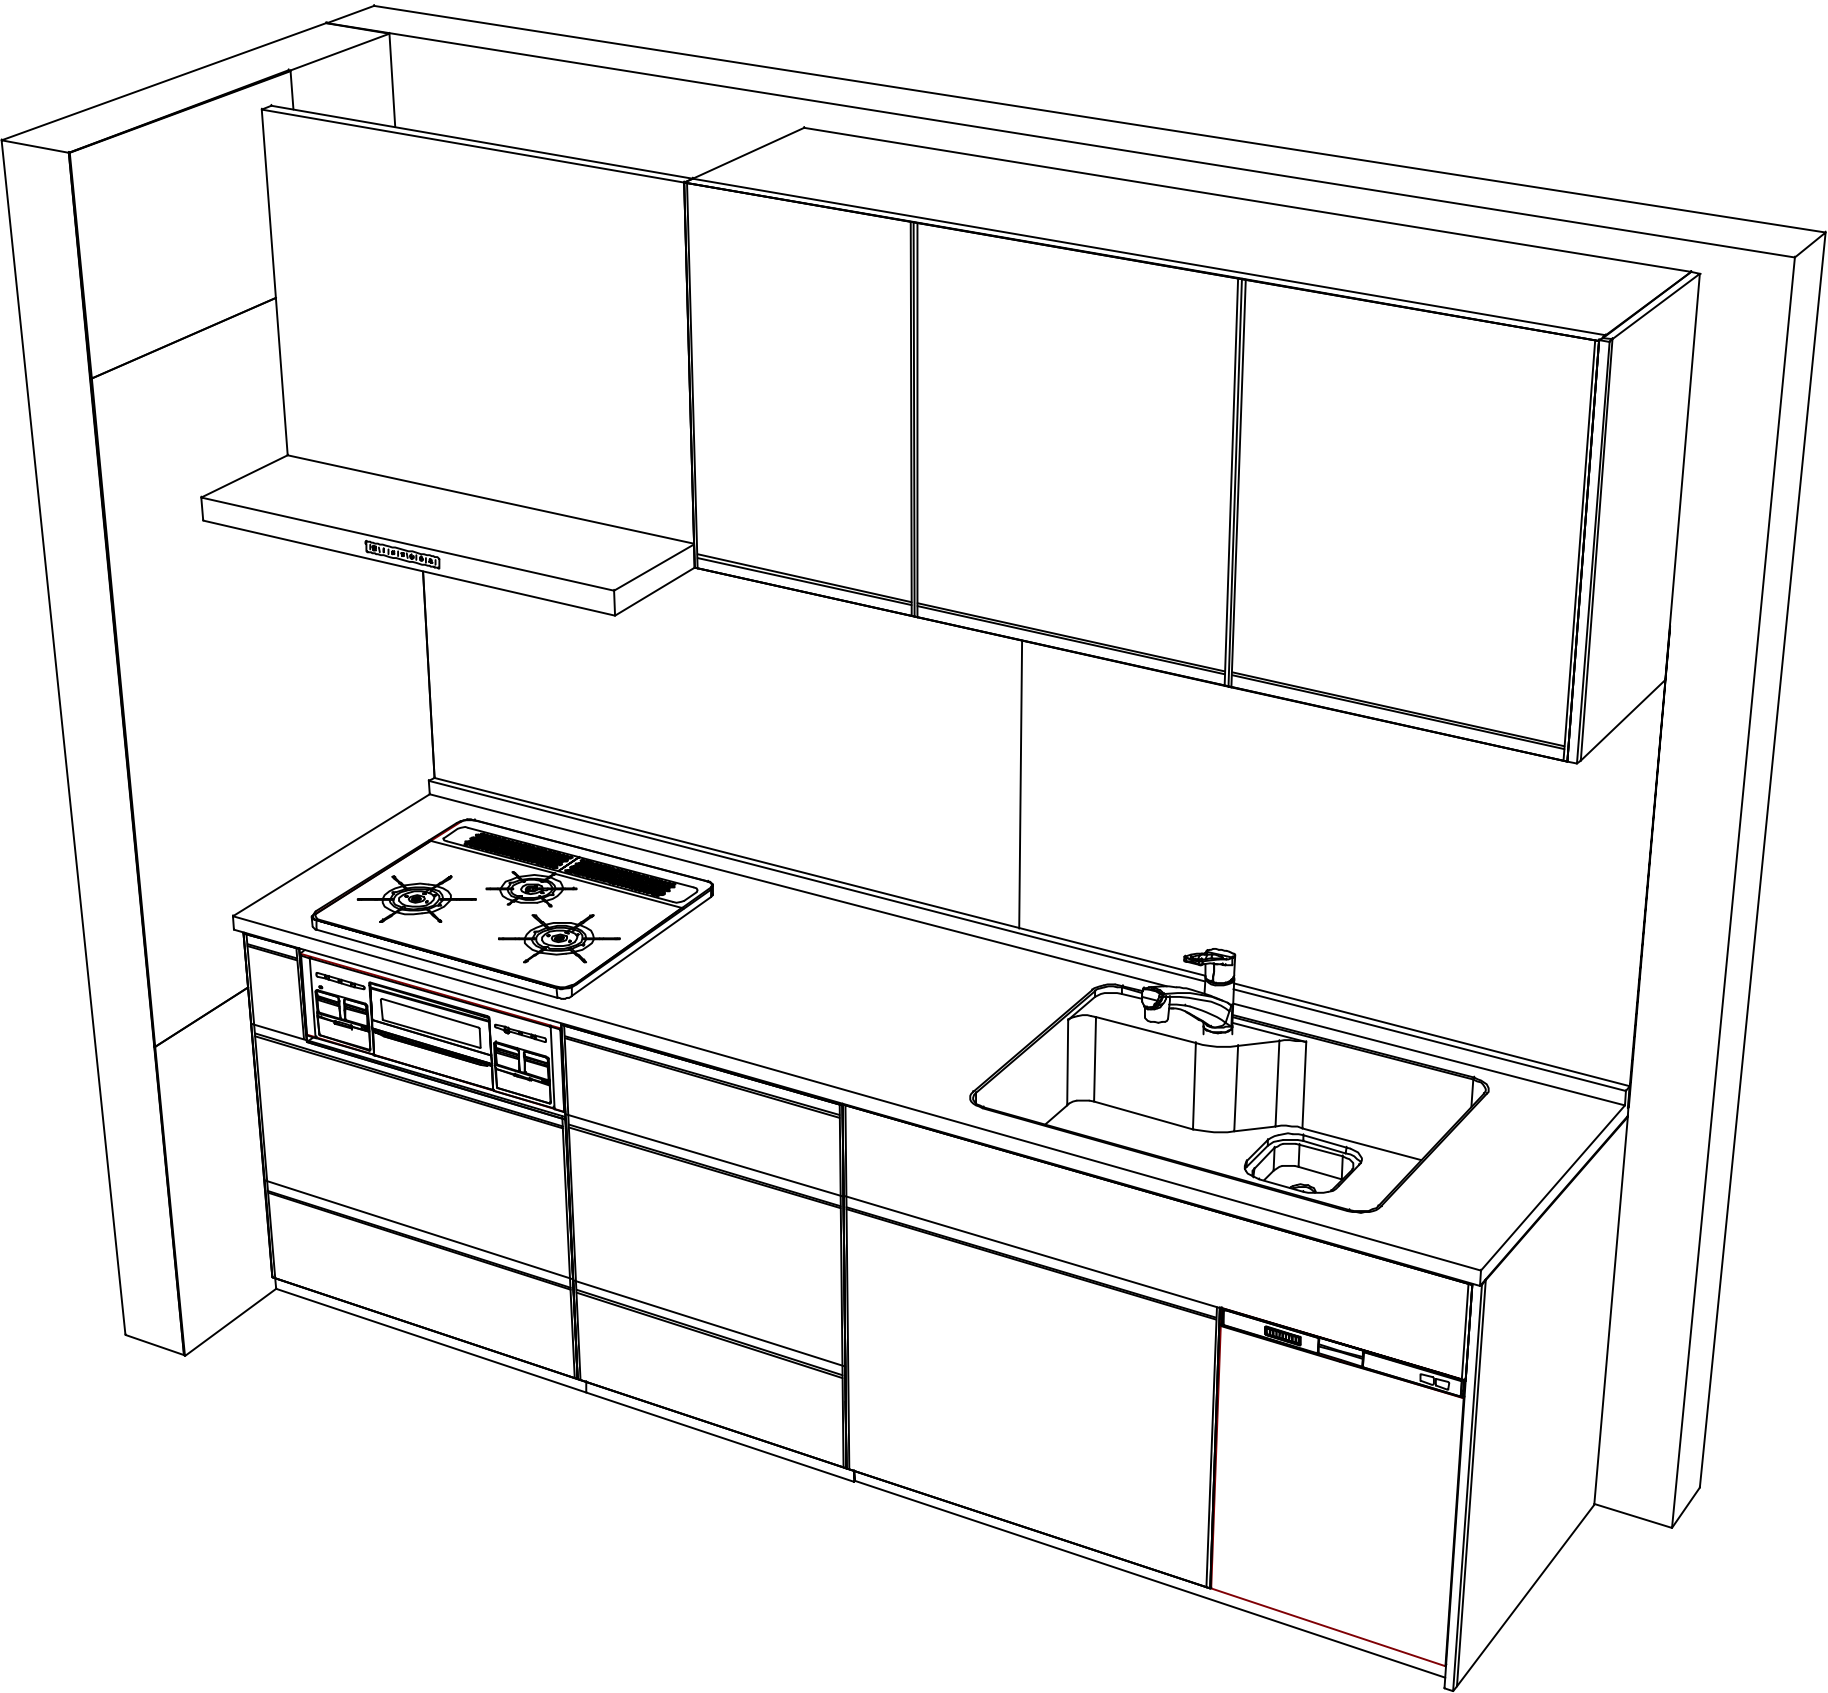

Takara standard
タカラスタンダード株式会社

現場名称： 秋田-横手SR SK8様邸	ホーローシステムキッチン Treasia トレーシア	姿図 2	縮 尺： 1 / 30
現場番号： C5825669	プラン番号： 5405B-2410-0096T	作成日： 2024年12月10日	
横手営業所	担当営業：	担当アドバイザー： 8	

縮尺：A3サイズ等倍