

ぴったりサイズ木製システムキッチン 御見積書

御名前 秋田-横手SR SK17 様

業者 様

商品名 Refit リフィット

作成日 2023年11月16日
プラン番号 5405B-2311-0078T
現場番号 C3364012

タカラスタANDARD株式会社
◆横手営業所
秋田県横手市条里1丁目13番28号
TEL 0182-36-2736 / FAX 0182-36-2740

◆横手ショールーム
TEL 0182-36-2708 / FAX 0182-36-2759

商品
御見積金額 **¥527,800** (税込 ¥580,580)

()内の価格は税込価格<税率10%>を表示しています。

《参考》別途 商品組付費 **¥101,000** (税込 ¥111,100)

- ※ 商品御見積金額には商品組付費は含まれておりません。
- ※ 商品組付費には配送・搬入・商品組付等の費用を含んでいます。
- ※ 商品組付費は現場の状況により変動する事があります。
又、給水・給湯・ガス・ダクト・電気等の接続工事は含まれておりません。

◆ 御見積仕様

《キッチン》

キッチン本体サイズ	I型255cm
天板高さ	90cm
扉カラー	ダーク
引手	レール引手(シルバー)
キッチンパネル	Pタイプ:マーブルペーシェ
ワークトップ材質	ステンレス
カラー	オーバルエンボス加工
水栓	ハンドシャワー水栓
食器洗い乾燥機	なし
加熱機器	60cmホーロートップガスコンロ
レンジ機器	なし
ガス種	LPG
周波数	50Hz

◆ 御確認事項

担当営業	担当アドバイザー	プラン作成者

◆ 備考

御名前 秋田-横手SR SK17

様

現場番号	C3364012	プラン番号	5405B-2311-0078T	作成日	2023/11/16
------	----------	-------	------------------	-----	------------

御見積明細 キッチン

NO	商品名	仕様	品番	数量	単価	金額
1	ステンレスワークトップ	Zシンク(小物置き)	TIK255 GALD-N	1	58,400	58,400
2	シンクキャビネット	足元スライド、ソフトクローズL、ホーロー底板有、見切り有	F-RMVM1057L5BAHH-B	1	55,300	55,300
3	調理台キャビネット	足スラ3段引出、ソフトクローズL、ホーロー底板有	F-TFVB075 -5BAHH-B	1	39,000	39,000
4	コンロ用キャビネット	足元スライド、ソフトクローズL、ホーロー底板有、見切り有	F-KKVB075 R5BAHH-B-ハ	1	38,000	38,000
5	水栓	エコタイプハンドシャワー水栓	KM5021TTKEC	1	36,500	36,500
6	ガス加熱機器(ホーロートップ)	片面焼き、ブラック	TN36A60 P	1	54,500	54,500
【ベースキャビネット小計】				6		281,700
7	ウォールキャビネット	レンジフード横タイプ、扉手掛	W-M A165FR GAHH-Y-D	1	31,500	31,500
8	レンジフード	シロッコファン(ブラック色)	VUS-905AD (K)	1	36,000	36,000
	前幕板	高さ70cmタイプ、ブラック色	マエマクイタ90SA350CK	1	3,500	3,500
9	シロッコファン用排気金具	上方排気接続用	マルダクカナグ(U)	1	3,000	3,000
10	施工キット		PZ-ST セコキット(S)-1	1	3,500	3,500
11	台輪スパーサー	シンクキャビネット・コンロキャビネット用	ダイワM105X50N	1		
12	台輪スパーサー	シンクキャビネット・コンロキャビネット用	ダイワM 75X50N	2		
13	水切りプレート	Zシンク用	ミズキリプレートZT	1	4,500	4,500
14	どこでもラック(スクエアタイプ)	ペーパーホルダー	MGSK ペーパーホルダー(W	1	1,700	1,700
15	どこでもラック	フキン掛け(上面取付タイプ)	MGSK ウエフキンカケ (W	1	2,500	2,500
16	どこでもラック	鍋ふたホルダー	MGSK ナベフタホルダー (W	1	3,900	3,900
17	間仕切り名人	Hタイプ、間口45・60cm用	MGマジキリJ HS 1	1	3,400	3,400
18	間仕切り名人	Tタイプ、間口45・60cm用	MGマジキリP TL 1	1	3,900	3,900
19	排水トラップセット		STラップMSK-J	1	2,200	2,200
20	KP用キャップセット	ホワイト	KPキャップAセット(MW)	1	3,000	3,000
21	天板オプション		ジャバラセット	1	600	600
22	吊戸下ホーローパネル	直線用、ホワイト	PZT -185 (SW)	1	11,500	11,500
23	施工部材		シリコン(クリア2)	2	1,000	2,000
キッチン合計				26		¥398,400

御見積明細 キッチンパネル

NO	商品名	仕様	品番	数量	単価	金額
1	ホーローキッチンパネルPタイプ	フロントパネル90、マーブルベージュ	PZFN- 90 (MBN)	1	10,300	10,300
2	ホーローキッチンパネルPタイプ	サイドパネル、マーブルベージュ	PZS-90 S(MBN)	2	22,600	45,200

御名前 秋田-横手SR SK17 様

現場番号	C3364012	プラン番号	5405B-2311-0078T	作成日	2023/11/16
------	----------	-------	------------------	-----	------------

御見積明細 キッチンパネル

NO	商品名	仕様	品番	数量	単価	金額
3	ホーローキッチンパネルPタイプ	窓パネル185、マーブルベージュ	PZW-185 (MBN)	3	10,300	30,900
4	引違い窓用カウンター	人大、ソリッドベージュ、奥行235mm	C-PZマト235F(AJ)	1	32,500	32,500
5	KP用エッジセット	樹脂製、ベージュ	KPエッジセットJ (MB)-2	1	2,800	2,800
6	KP用エッジセット	窓枠用(樹脂製)、ベージュ	KPエッジJ-D3M(MB)-2	1	2,000	2,000
7	パネル施工キット	シリコン色(アイボリー)	パネルセコウキットS(D)-1	1	5,700	5,700
キッチンパネル合計				10		¥129,400

商品総合計	36	¥527,800
-------	----	----------

※ 御見積明細の価格には消費税は含まれておりません。別途消費税が必要となります。


《参考》別途 商品組付費

キッチン商品組付費 ¥67,000 (税込 ¥73,700)

キッチンパネル商品組付費 ¥34,000 (税込 ¥37,400)

※ 商品組付費は現場の状況により変動する事があります。又、給水・給湯・ガス・ダクト・電気等の接続工事は含まれておりません。

()内の価格は税込価格<税率10%>を表示しています。

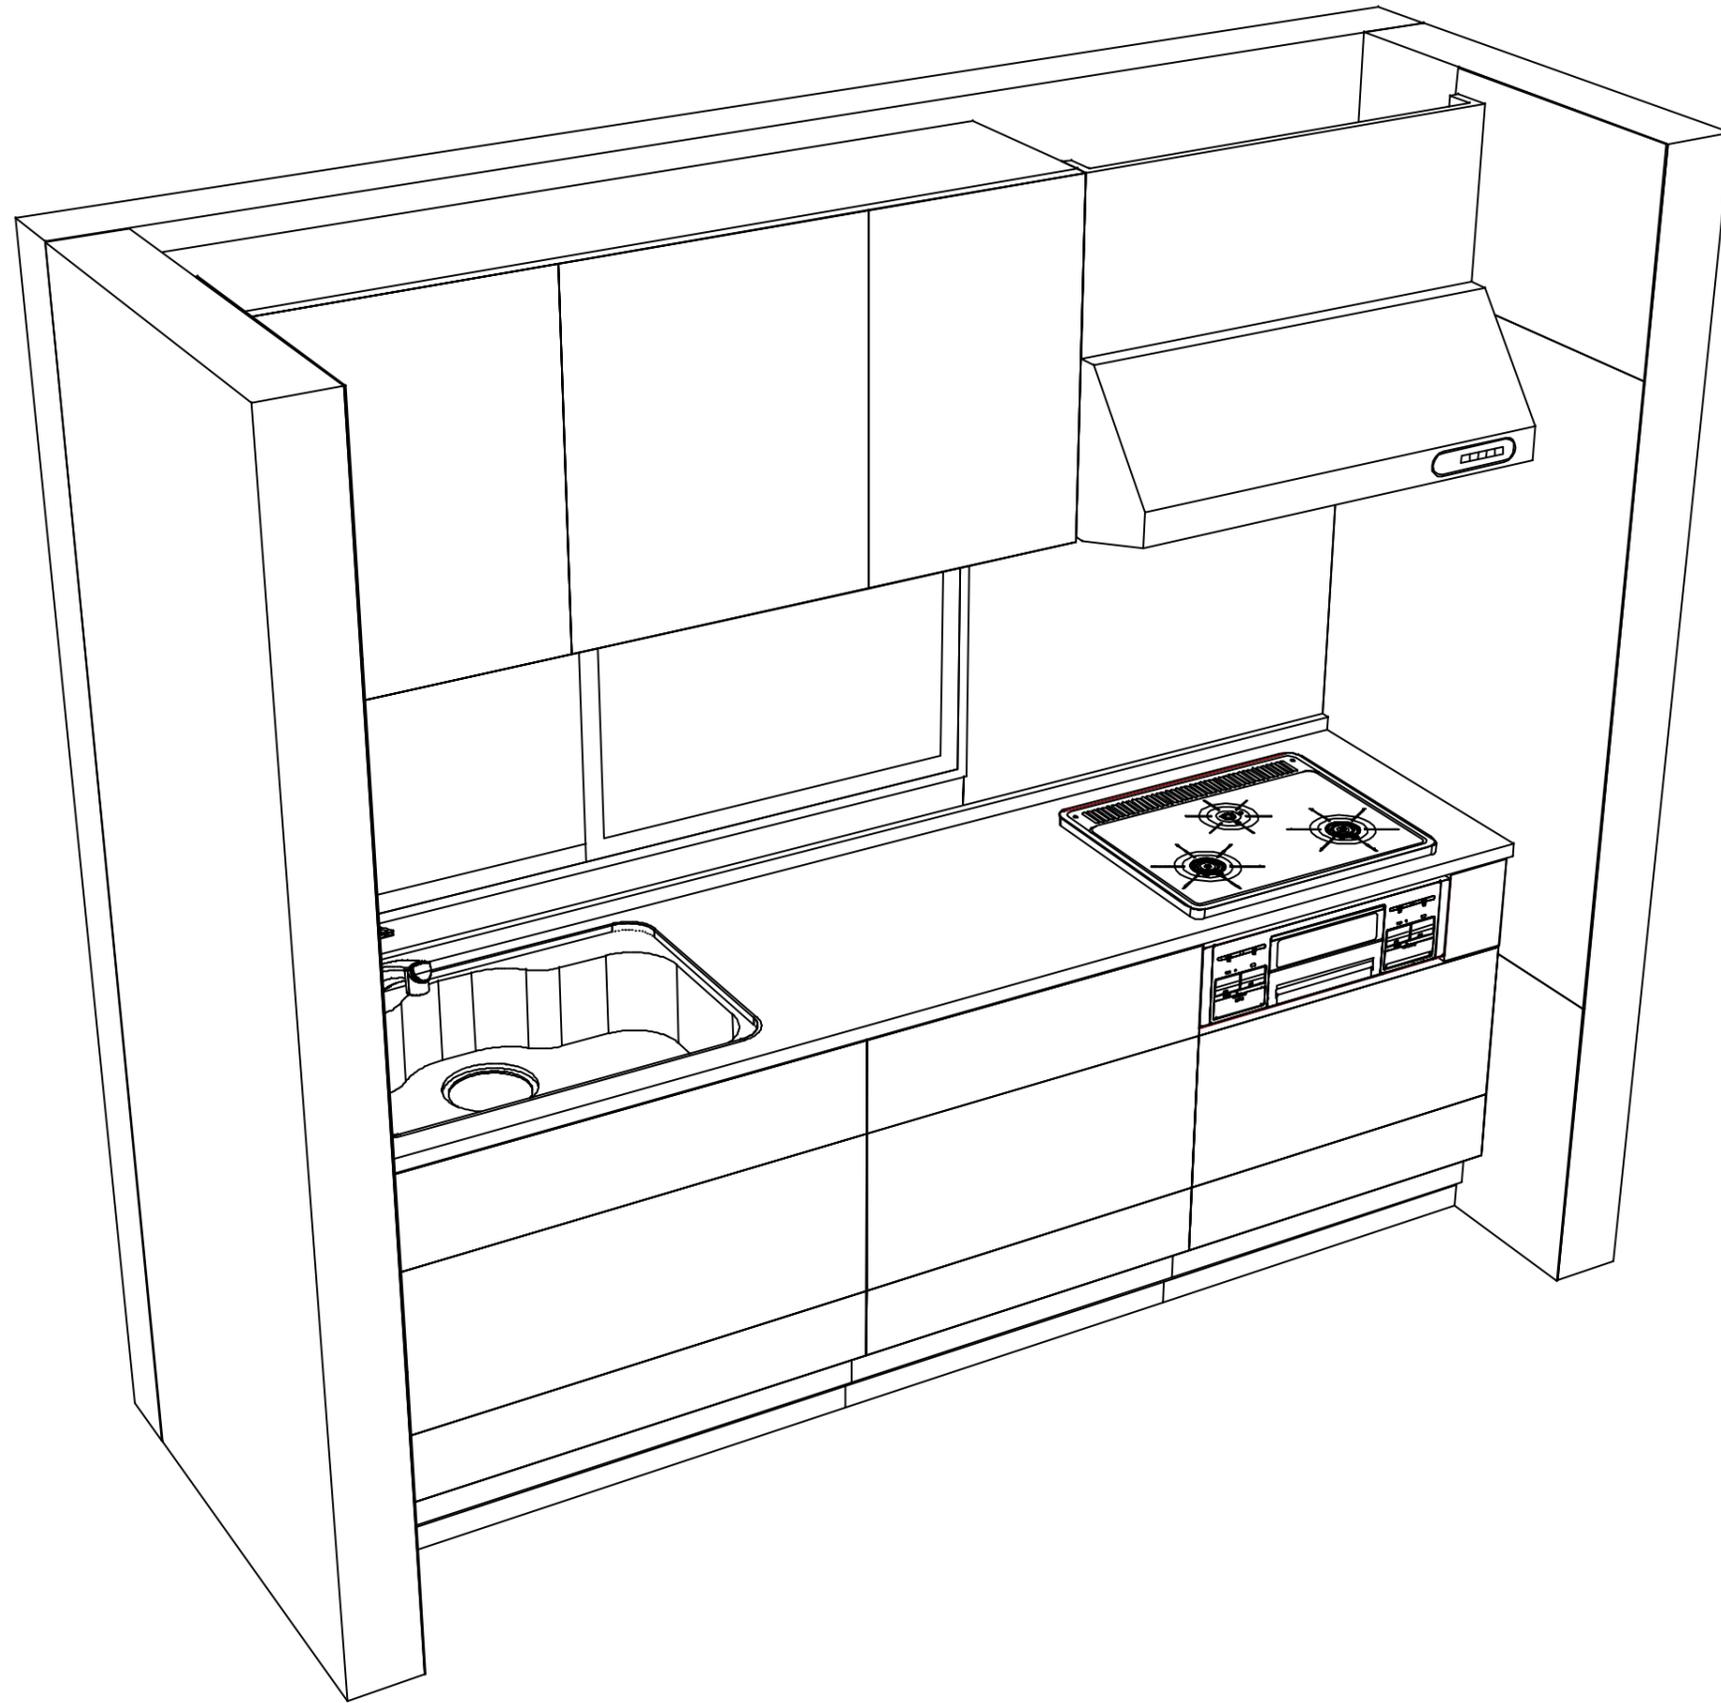

Takara standard
タカラスタンダード株式会社

現場名称： 秋田-横手SR SK17様邸

現場番号： C3364012

横手営業所

ぴったりサイズ木製システムキッチン Refit リフィット

プラン番号： 5405B-2311-0078T

担当営業 :

姿図 2

縮尺： 1 / 30

作成日： 2023年11月16日

担当アドバイザー：

縮尺：A3サイズ等倍