

御名前 秋田-横手SR SK6

様

現場番号	C3366638	プラン番号	5405B-2311-0048T	作成日	2023/11/24
------	----------	-------	------------------	-----	------------

御見積明細 キッチン

NO	商品名	仕様	品番	数量	単価	金額
1	人造大理石ワークトップ	Zシンク(小物置き)	MDIJ255 TDRU	1	88,500	88,500
2	シンクキャビネット	足元スライド	F-RNVM105K-5(VBBKG	1	150,500	150,500
3	調理台キャビネット	足元スライド(3段引出し)・たっぶりホーローキャビネット	F-TFVR075 -5(VBBKG	1	110,500	110,500
4	コンロ用キャビネット	足元スライド・たっぶりホーローキャビネット、ミキリ対応	F-KTVR075JL5(VBBKG	1	104,500	104,500
5	水栓	エコタイプハンドシャワー水栓	KM5021TTKEC	1	36,500	36,500
6	ガス加熱機器(ホーロートップ)	片面焼き、ブラック	TN36A60	1	54,500	54,500
【ベースキャビネット小計】				6		545,000
7	ウォールキャビネット	大型不燃吊戸	W-M A165FL (VBBKF-D	1	63,500	63,500
8	レンジフード	シロッコファン(ブラック色)	VUA-901AD (K)	1	42,500	42,500
	前幕板	高さ70cmタイプ、ブラック色	マエマク90VUA-640(K)	1	6,000	6,000
9	シロッコファン用排気金具	上方排気接続用	マルダクカナグ(U)	1	3,000	3,000
10	エンドパネル	奥行65cmキャビネット用	EP-XN-85 (VBBKD	1	11,500	11,500
11	エンドパネル	ウォールキャビネット、電動昇降、VUSVDS用	EP-WM (VBBKD	1	8,500	8,500
12	前台輪カバー		P-DC105 -5(K)	1	4,000	4,000
13	前台輪カバー		P-DC075 -5(K)	1	3,500	3,500
14	前台輪カバー		P-DC073 -5(K)	1	3,500	3,500
15	どこでもラック(スクエアタイプ)	小物置きS+フック、チャコールグレー	MGSK コモノフックス (CG	1	2,500	2,500
16	どこでもラック(スクエアタイプ)	タオルハンガーL、チャコールグレー	MGSK タオルハンガー-L (CG	1	2,500	2,500
	どこでもラック(スクエアタイプ)	アタッチメント(小物入れ)	MGAK コモノイレ15S (W	1	1,000	1,000
17	施工部材		シリコン(クリア2)	1	1,000	1,000
18	施工部材		シリコン(ホワイト2)	1	1,000	1,000
キッチン合計				20		¥699,000

御見積明細 周辺収納

NO	商品名	仕様	品番	数量	単価	金額
19	トールユニット上台	奥行45cm、開き扉タイプ、H2300用	O-UAAL090 - GVBBKF-D	1	88,000	88,000
20	トールユニット下台	奥行45cm、3段引出しタイプ、台輪ブラック	O-DFSL090 -5(VBBKGGK	1	96,000	96,000
21	見切り対応フィラー	トールユニット用、ブラック	ミキリ-ル10(KW)	1	1,000	1,000
22	エンドパネル	奥行45cm・H230cm、トール上台用	EP-OU (VBBKD	1	18,000	18,000
23	エンドパネル	奥行45cmキャビネット・トール下台用	EP-NLN-85 (VBBKD	1	10,500	10,500

御名前 秋田-横手SR SK6 様

現場番号	C3366638	プラン番号	5405B-2311-0048T	作成日	2023/11/24
------	----------	-------	------------------	-----	------------

御見積明細 周辺収納

NO	商品名	仕様	品番	数量	単価	金額
24	間仕切り名人	Sタイプ、間口45cm用	MGマジキリJ SM 2	2	3,600	7,200
周辺収納合計				7		¥220,700

御見積明細 キッチンパネル

NO	商品名	仕様	品番	数量	単価	金額
1	ホーローキッチンパネルHDタイプ	フロントパネル135、ドラマチックホワイト	PZFN-135 (IDW)	2	17,500	35,000
2	ホーローキッチンパネルHDタイプ	サイドパネル、ドラマチックホワイト	PZS-90 (IDW)	1	30,400	30,400
3	KP用エッジセット	樹脂製、ホワイト	KPエッジセットJ (MW)-2	1	2,800	2,800
4	パネル施工キット	シリコン色(ホワイト)	パネルセウキットS(W)-1	1	5,700	5,700
キッチンパネル合計				5		¥73,900

商品総合計				32		¥993,600
-------	--	--	--	----	--	----------

※ 御見積明細の価格には消費税は含まれておりません。別途消費税が必要となります。






《参考》別途 商品組付費

キッチン商品組付費 ¥102,000 (税込 ¥112,200)
キッチンパネル商品組付費 ¥34,000 (税込 ¥37,400)

※ 商品組付費は現場の状況により変動する事があります。又、給水・給湯・ガス・ダクト・電気等の接続工事は含まれておりません。

()内の価格は税込価格<税率10%>を表示しています。

- 必ずご確認ください。
 - ・天井高さ、吊戸棚・レンジフード取付高さをご確認ください。
 - ・《 》内寸法は参考寸法です。
- 表示記号について
 - ・KP：キッチンパネル

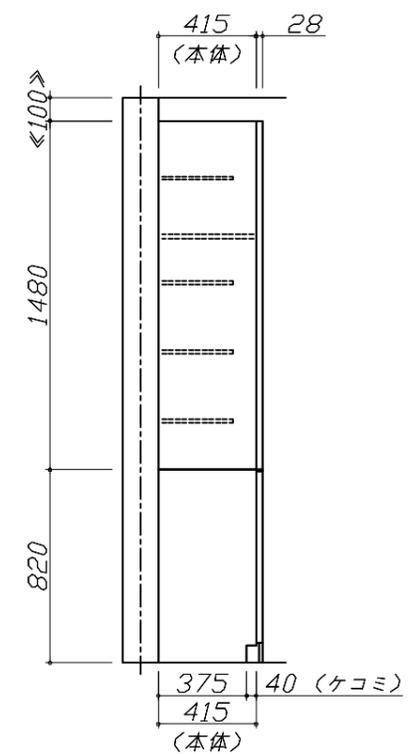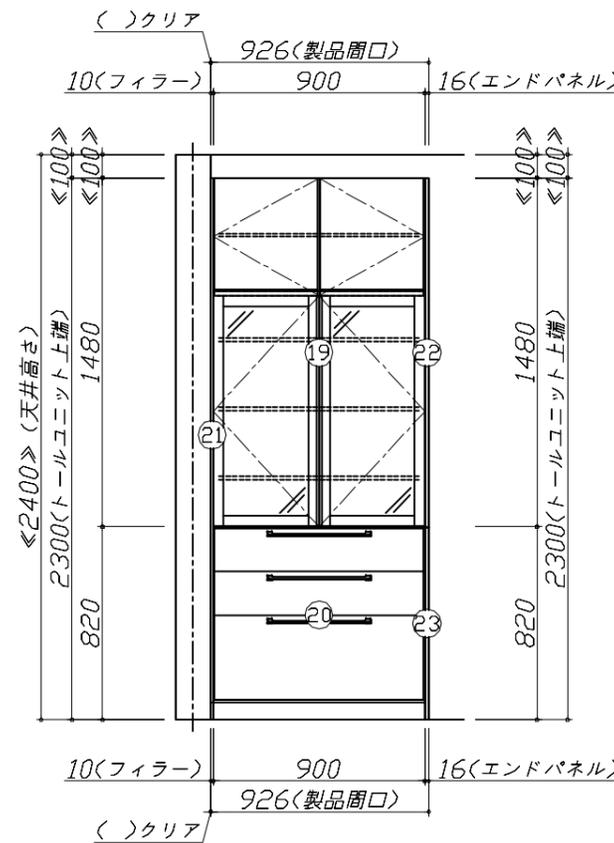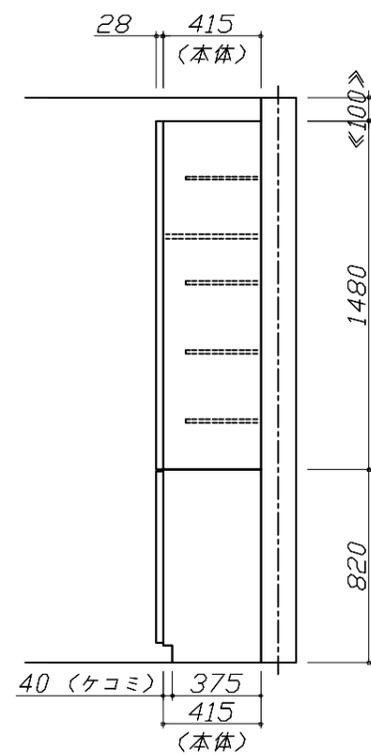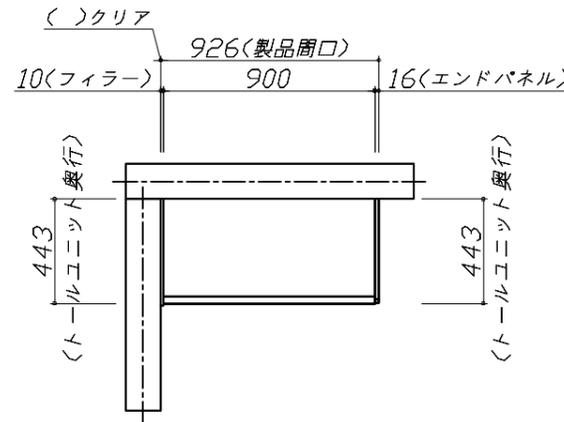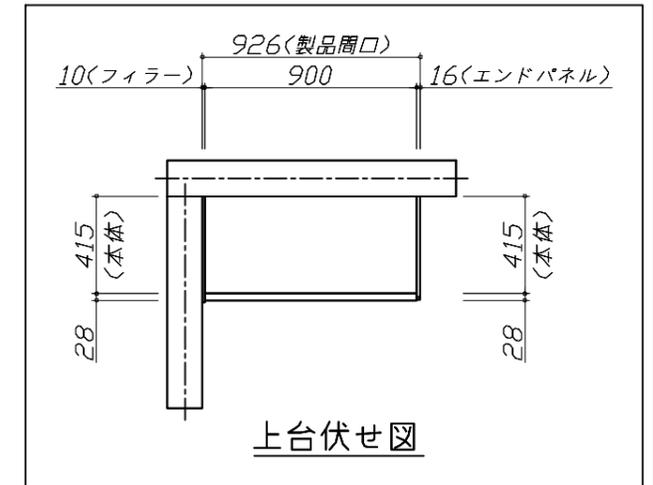


Takara standard
タカラスタンダード株式会社

現場名称： 秋田-横手SR SK6様邸
現場番号： C3366638
横手営業所

ホーローシステムキッチン Treasia トレーシア
プラン番号： 5405B-2311-0048T
担当営業：

姿図 2 縮尺： 1 / 30
作成日： 2023年11月24日
担当アドバイザー：

縮尺：A3サイズ等倍

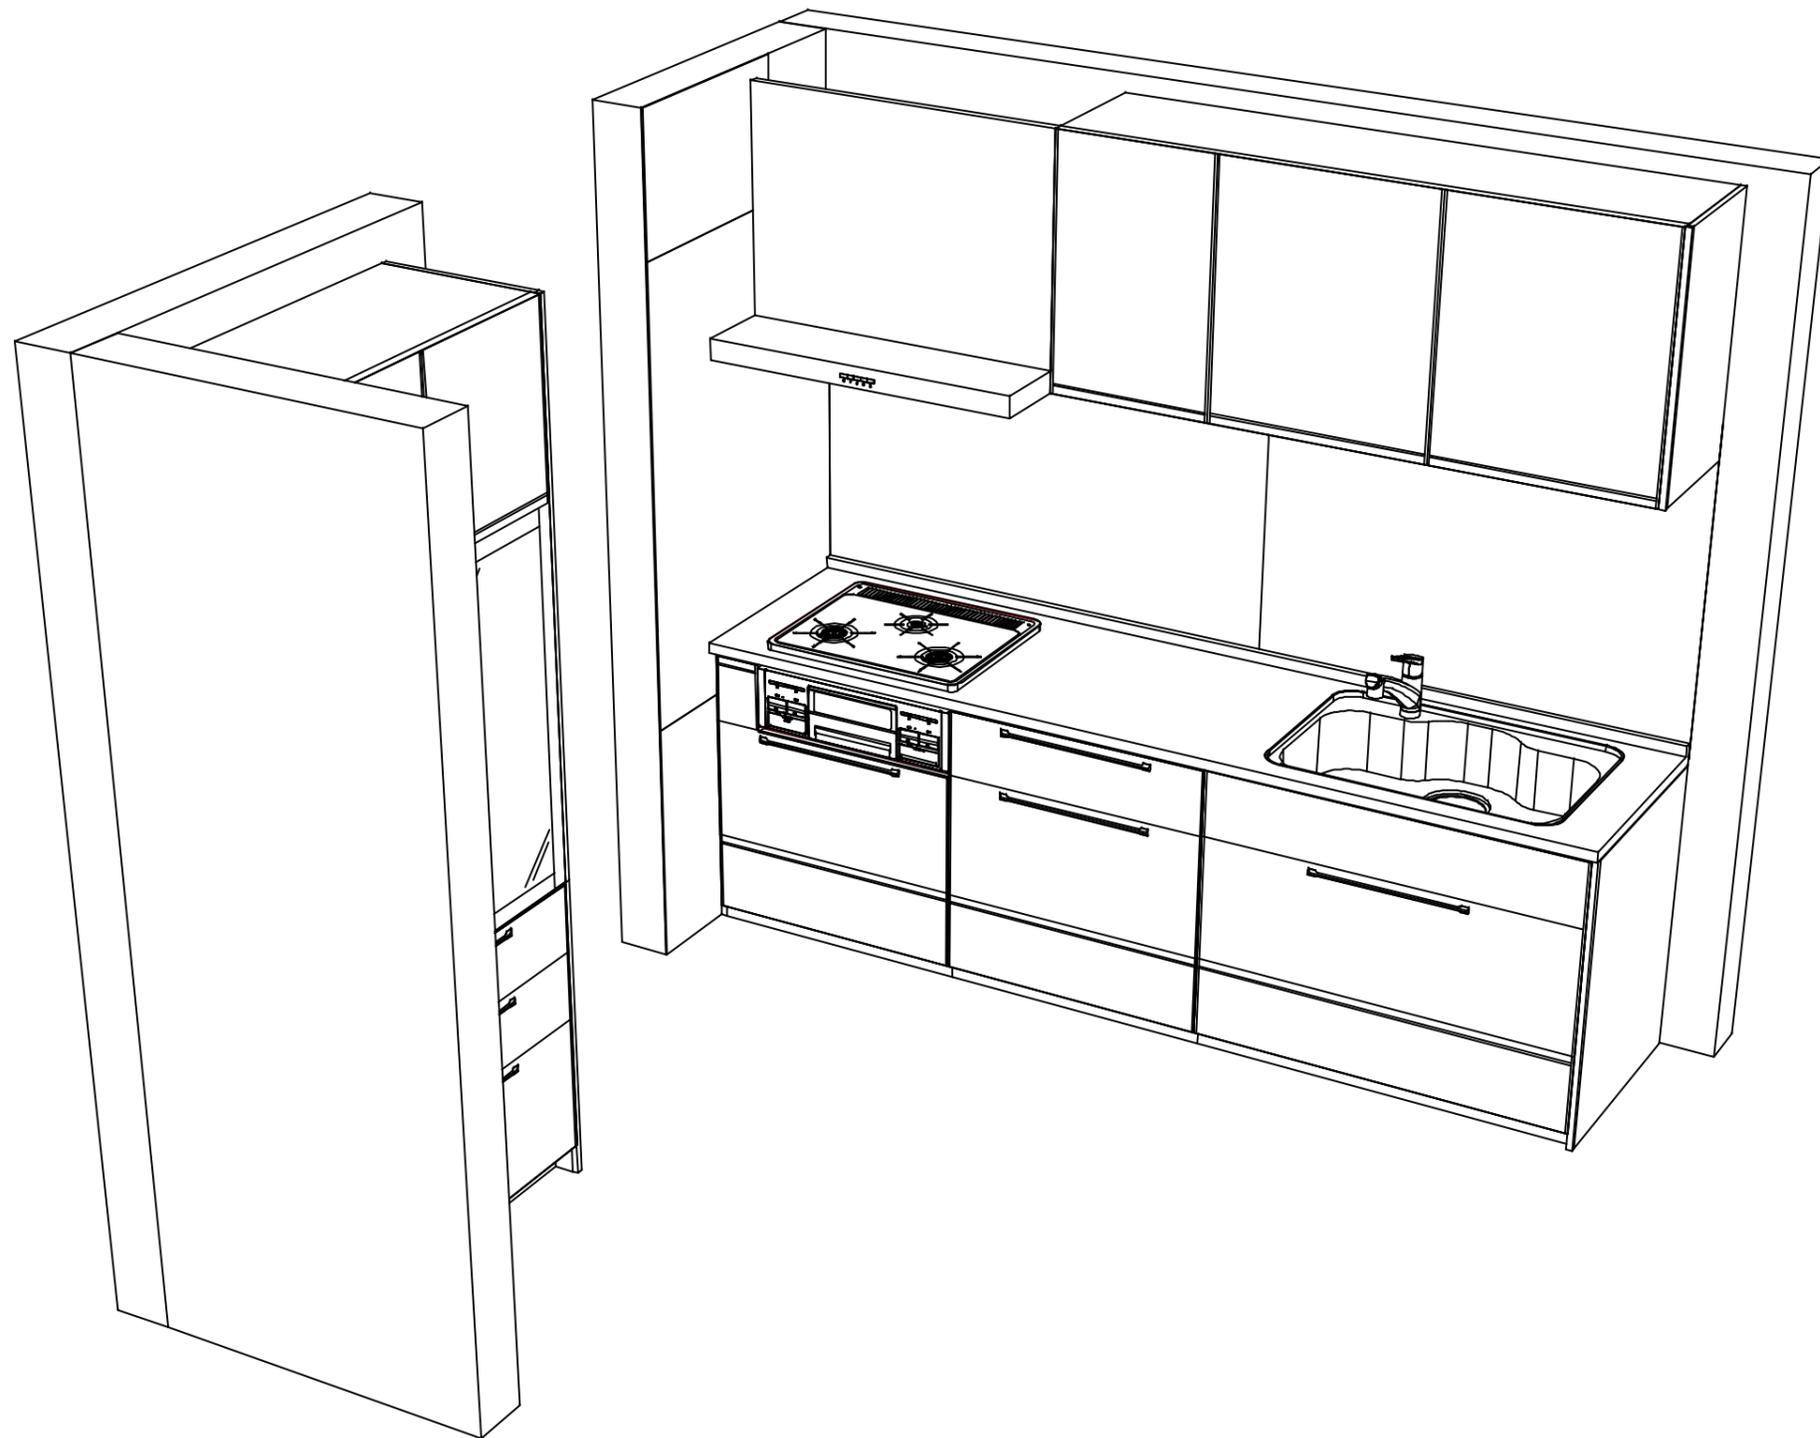

Takara standard
 タカラスタンダード株式会社

現場名称： 秋田-横手SR SK6様邸
 現場番号： C3366638
 横手営業所

ホーローシステムキッチン Treasia トレーシア
 プラン番号： 5405B-2311-0048T
 担当営業 :

姿図 3
 縮尺： 1 / 30
 作成日： 2023年11月24日
 担当アドバイザー：

縮尺：A3サイズ等倍