

# ホーローシステムキッチン 御見積書

御名前 秋田-横手SR SK8 様

業者 様

商品名 Treasia トレーシア

作成日 2023年11月16日  
プラン番号 5405B-2311-0068T  
現場番号 C3363203

タカラスタANDARD株式会社  
◆横手営業所  
秋田県横手市条里1丁目13番28号  
TEL 0182-36-2736 / FAX 0182-36-2740

◆横手ショールーム  
TEL 0182-36-2708 / FAX 0182-36-2759

商品  
御見積金額 **¥1,333,100 (税込 ¥1,466,410)**

( )内の価格は税込価格<税率10%>を表示しています。

《参考》別途 商品組付費 **¥116,000 (税込 ¥127,600)**

- ※ 商品御見積金額には商品組付費は含まれておりません。
- ※ 商品組付費には配送・搬入・商品組付等の費用を含んでいます。
- ※ 商品組付費は現場の状況により変動する事があります。  
又、給水・給湯・ガス・ダクト・電気等の接続工事は含まれておりません。

## ◆ 御見積仕様

《キッチン》

|           |                        |
|-----------|------------------------|
| 奥行        | 奥行65cm                 |
| キッチン本体サイズ | I型255cm                |
| 天板高さ      | 85cm                   |
| 扉カラー      | コンクリートグレー・ブラックモール      |
| キッチンパネル   | HDタイプ:コンクリートダーク        |
| 引手タイプ     | レール引手タイプ               |
| ワークトップ材質  | アクリル人造大理石              |
| カラー       | モデルートブラック              |
| 水栓        | 浄水器内蔵ハンドシャワー水栓         |
| 食器洗い乾燥機   | シンク下設置間口60cmタイプ        |
| 加熱機器      | 60cmハイパーガラスコートトップガスコンロ |
| レンジ機器     | なし                     |
| ガス種       | LPG                    |
| 周波数       | 50Hz                   |

## ◆ 御確認事項

| 担当営業 | 担当アドバイザー | プラン作成者 |
|------|----------|--------|
|      |          |        |

## ◆ 備考

|  |  |
|--|--|
|  |  |
|--|--|

御名前 秋田-横手SR SK8

様

|      |          |       |                  |     |            |
|------|----------|-------|------------------|-----|------------|
| 現場番号 | C3363203 | プラン番号 | 5405B-2311-0068T | 作成日 | 2023/11/16 |
|------|----------|-------|------------------|-----|------------|

## 御見積明細 キッチン

| NO            | 商品名                | 仕様                           | 品番                   | 数量 | 単価      | 金額         |
|---------------|--------------------|------------------------------|----------------------|----|---------|------------|
| 1             | 人造大理石ワークトップ        | 家事らくシンク(ホワイト)                | U7I1255 TALW         | 1  | 233,000 | 233,000    |
| 2             | シンクキャビネット          | スライド・シンク下食洗、うちにもホーロートレイ      | F-RSXR120UL5(VTGKF)  | 1  | 109,500 | 109,500    |
| 3             | 食器洗い乾燥機            | 引出し式(シルバー色)                  | NP-60MS8WTA          | 1  | 187,000 | 187,000    |
| 4             | 食器洗い乾燥機用前面パネル      | 扉同色                          | P-DWM60VL5(TGK)-1    | 1  | 16,500  | 16,500     |
| 5             | 調理台キャビネット          | 足元スライド(3段引出し)・たっぷりホーローキャビネット | F-TFVR060 -5(VTGKF)  | 1  | 101,000 | 101,000    |
| 6             | コンロ用キャビネット         | 足元スライド・たっぷりホーローキャビネット、ミキリ対応  | F-KTVR075JR5(VTGKF)  | 1  | 104,500 | 104,500    |
| 7             | 浄水器内蔵ハンドシャワー水栓     | 16物質除去、ブラック                  | LS106BC-NNTNT1       | 1  | 77,000  | 77,000     |
| 8             | ガス加熱機器(ハイパ-ガラスコート) | 両面焼き                         | TN72W60CK            | 1  |         |            |
|               | ガス加熱機器(本体)         | ブラック                         | TN72W60C P           | 1  | 115,500 | 115,500    |
|               | ガス加熱機器(トッププレート)    | クリアパールブラック                   | TN72-60TP-CK         | 1  | 26,000  | 26,000     |
| 【ベースキャビネット小計】 |                    |                              |                      | 10 |         | 970,000    |
| 9             | ウォールキャビネット         | 大型不燃吊戸                       | W-M A165FR (VTGKF-D) | 1  | 63,500  | 63,500     |
| 10            | レンジフード(本体)         | シロッコファン、ステンレス、加熱機器連動         | VRAS-E902ADLN        | 1  | 126,500 | 126,500    |
|               | レンジフード用前面パネル       | 扉同色                          | VZP-90-655HN(TG )    | 1  | 9,000   | 9,000      |
| 11            | エンドパネル             | 奥行65cmキャビネット用                | EP-XN-85 (VTGKD)     | 1  | 11,500  | 11,500     |
| 12            | エンドパネル             | ウォールキャビネット、電動昇降、VUSVDS用      | EP-WM (VTGKD)        | 1  | 8,500   | 8,500      |
| 13            | 前台輪カバー             |                              | P-DC120 -5(K)        | 1  | 4,000   | 4,000      |
| 14            | 前台輪カバー             |                              | P-DC073 -5(K)        | 1  | 3,500   | 3,500      |
| 15            | 前台輪カバー             |                              | P-DC060 -5(K)        | 1  | 3,500   | 3,500      |
| 16            | ラ-クックグラン           | トリュフブラウン                     | PGDL-50BM(T)         | 1  | 10,500  | 10,500     |
| 17            | まな板                | 家事らくシンク用                     | マナイタVAE              | 1  | 8,500   | 8,500      |
| 18            | 水切り                | 家事らくシンク用                     | ミズキリVAE              | 1  | 9,000   | 9,000      |
| 19            | 水切りネット             | 家事らくシンク用                     | ミズキリネットVAE           | 1  | 4,500   | 4,500      |
| 20            | 水切りプレート            | 家事らくシンク用                     | ミズキリプレートVAE          | 1  | 6,000   | 6,000      |
| 21            | 間仕切り名人             | Tタイプ、間口45・60cm用              | MGマジキリP TL 1         | 2  | 3,900   | 7,800      |
| 22            | 間仕切り名人             | Tタイプ、間口45・60cm用              | MGマジキリP TT 1         | 1  | 3,900   | 3,900      |
| 23            | かくせるホーローボックス       | 間口73cm用                      | トビラウラHS- 73N         | 1  | 7,000   | 7,000      |
| 24            | 施工部材               |                              | シリコン(クリア2)           | 1  | 1,000   | 1,000      |
| 25            | 施工部材               |                              | シリコン(ブラック)           | 1  | 1,000   | 1,000      |
| キッチン合計        |                    |                              |                      | 29 |         | ¥1,259,200 |

御名前 秋田-横手SR SK8 様

|      |          |       |                  |     |            |
|------|----------|-------|------------------|-----|------------|
| 現場番号 | C3363203 | プラン番号 | 5405B-2311-0068T | 作成日 | 2023/11/16 |
|------|----------|-------|------------------|-----|------------|

## 御見積明細 キッチンパネル

| NO        | 商品名              | 仕様                   | 品番               | 数量 | 単価     | 金額      |
|-----------|------------------|----------------------|------------------|----|--------|---------|
| 1         | ホーローキッチンパネルHDタイプ | フロントパネル135、コンクリートダーク | PZFN-135 (QCQ)   | 2  | 17,500 | 35,000  |
| 2         | ホーローキッチンパネルHDタイプ | サイドパネル、コンクリートダーク     | PZS-90 (QCQ)     | 1  | 30,400 | 30,400  |
| 3         | KP用エッジセット        | 樹脂製、チャコールグレー         | KPEッジセットJ (CG)-2 | 1  | 2,800  | 2,800   |
| 4         | パネル施工キット         | シリコン色(アンバー)          | パネルセウキットS(B)-1   | 1  | 5,700  | 5,700   |
| キッチンパネル合計 |                  |                      |                  | 5  |        | ¥73,900 |

|       |  |  |  |    |  |            |
|-------|--|--|--|----|--|------------|
| 商品総合計 |  |  |  | 34 |  | ¥1,333,100 |
|-------|--|--|--|----|--|------------|

※ 御見積明細の価格には消費税は含まれておりません。別途消費税が必要となります。

## 《参考》別途 商品組付費





キッチン商品組付費 ¥82,000 (税込 ¥90,200)

キッチンパネル商品組付費 ¥34,000 (税込 ¥37,400)

※ 商品組付費は現場の状況により変動する事があります。又、給水・給湯・ガス・ダクト・電気等の接続工事は含まれておりません。

( )内の価格は税込価格&lt;税率10%&gt;を表示しています。

■必ずご確認ください。  
 ・天井高さ、吊戸棚・レンジフード取付高さをご確認ください。  
 ・《 》内寸法は参考寸法です。  
 ■表示記号について  
 ・KP：キッチンパネル

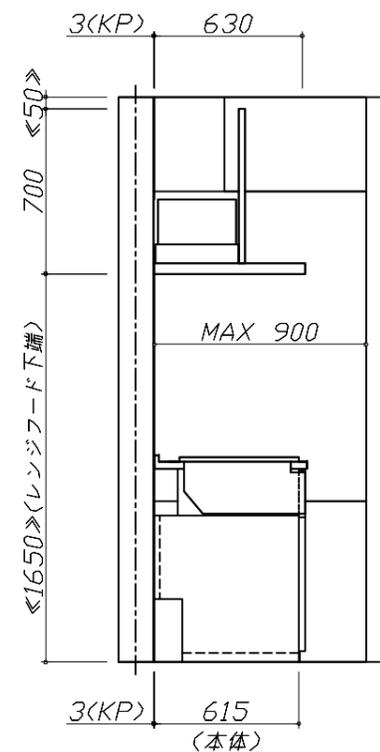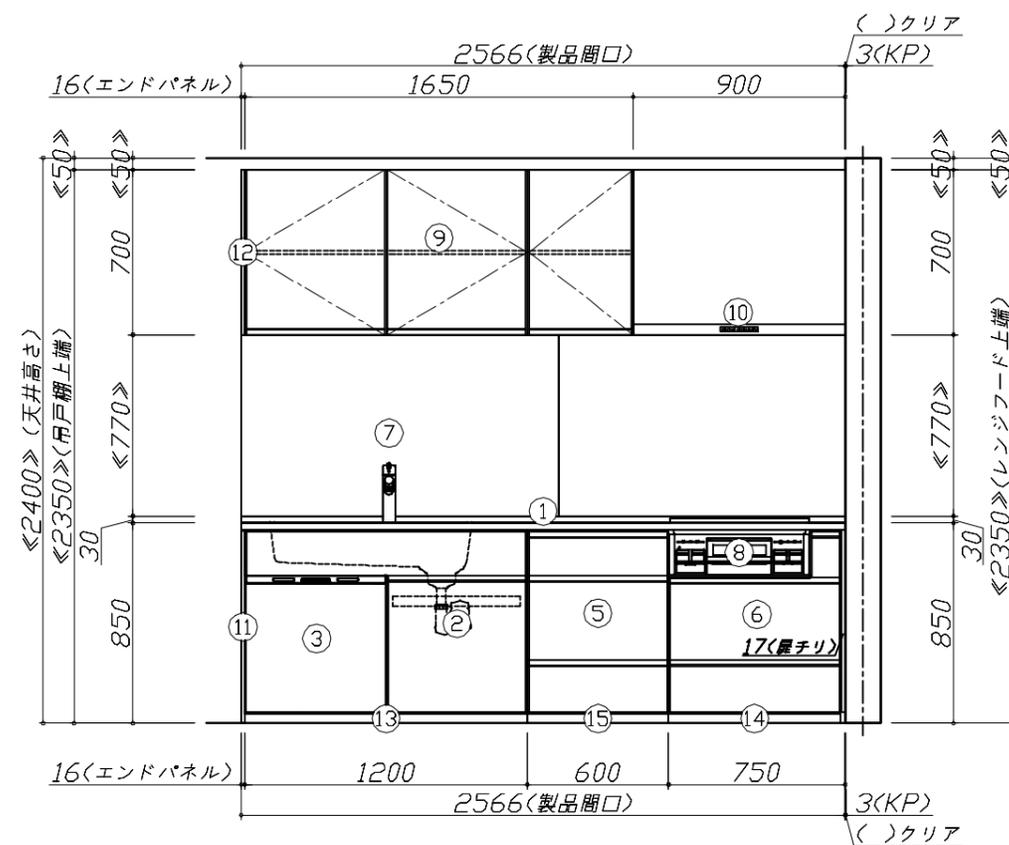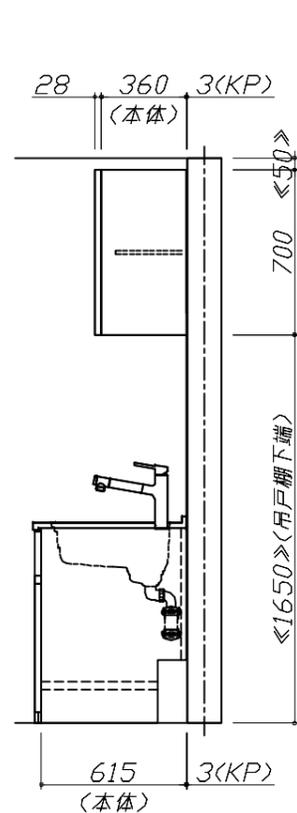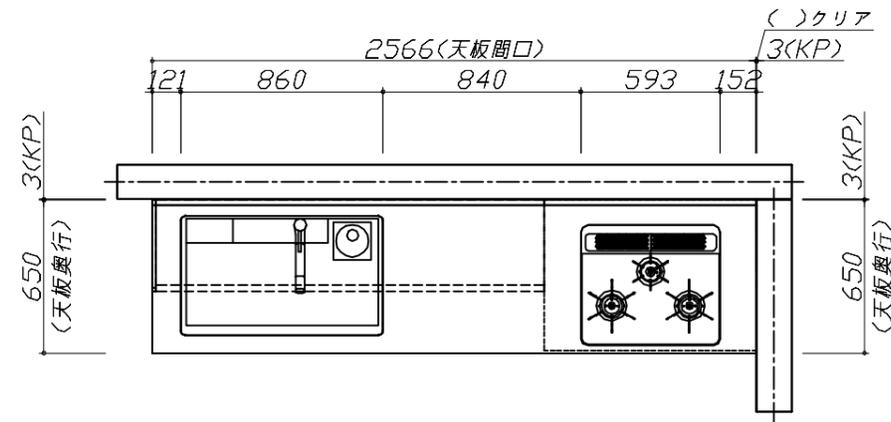


Takara standard  
 タカラスタンダード株式会社

現場名称： 秋田-横手SR SK8様邸  
 現場番号： C3363203  
 横手営業所

ホーローシステムキッチン Treasia トレーシア  
 プラン番号： 5405B-2311-0068T  
 担当営業：

姿図 1  
 縮尺： 1 / 30  
 作成日： 2023年11月16日  
 担当アドバイザー：

縮尺：A3サイズ等倍

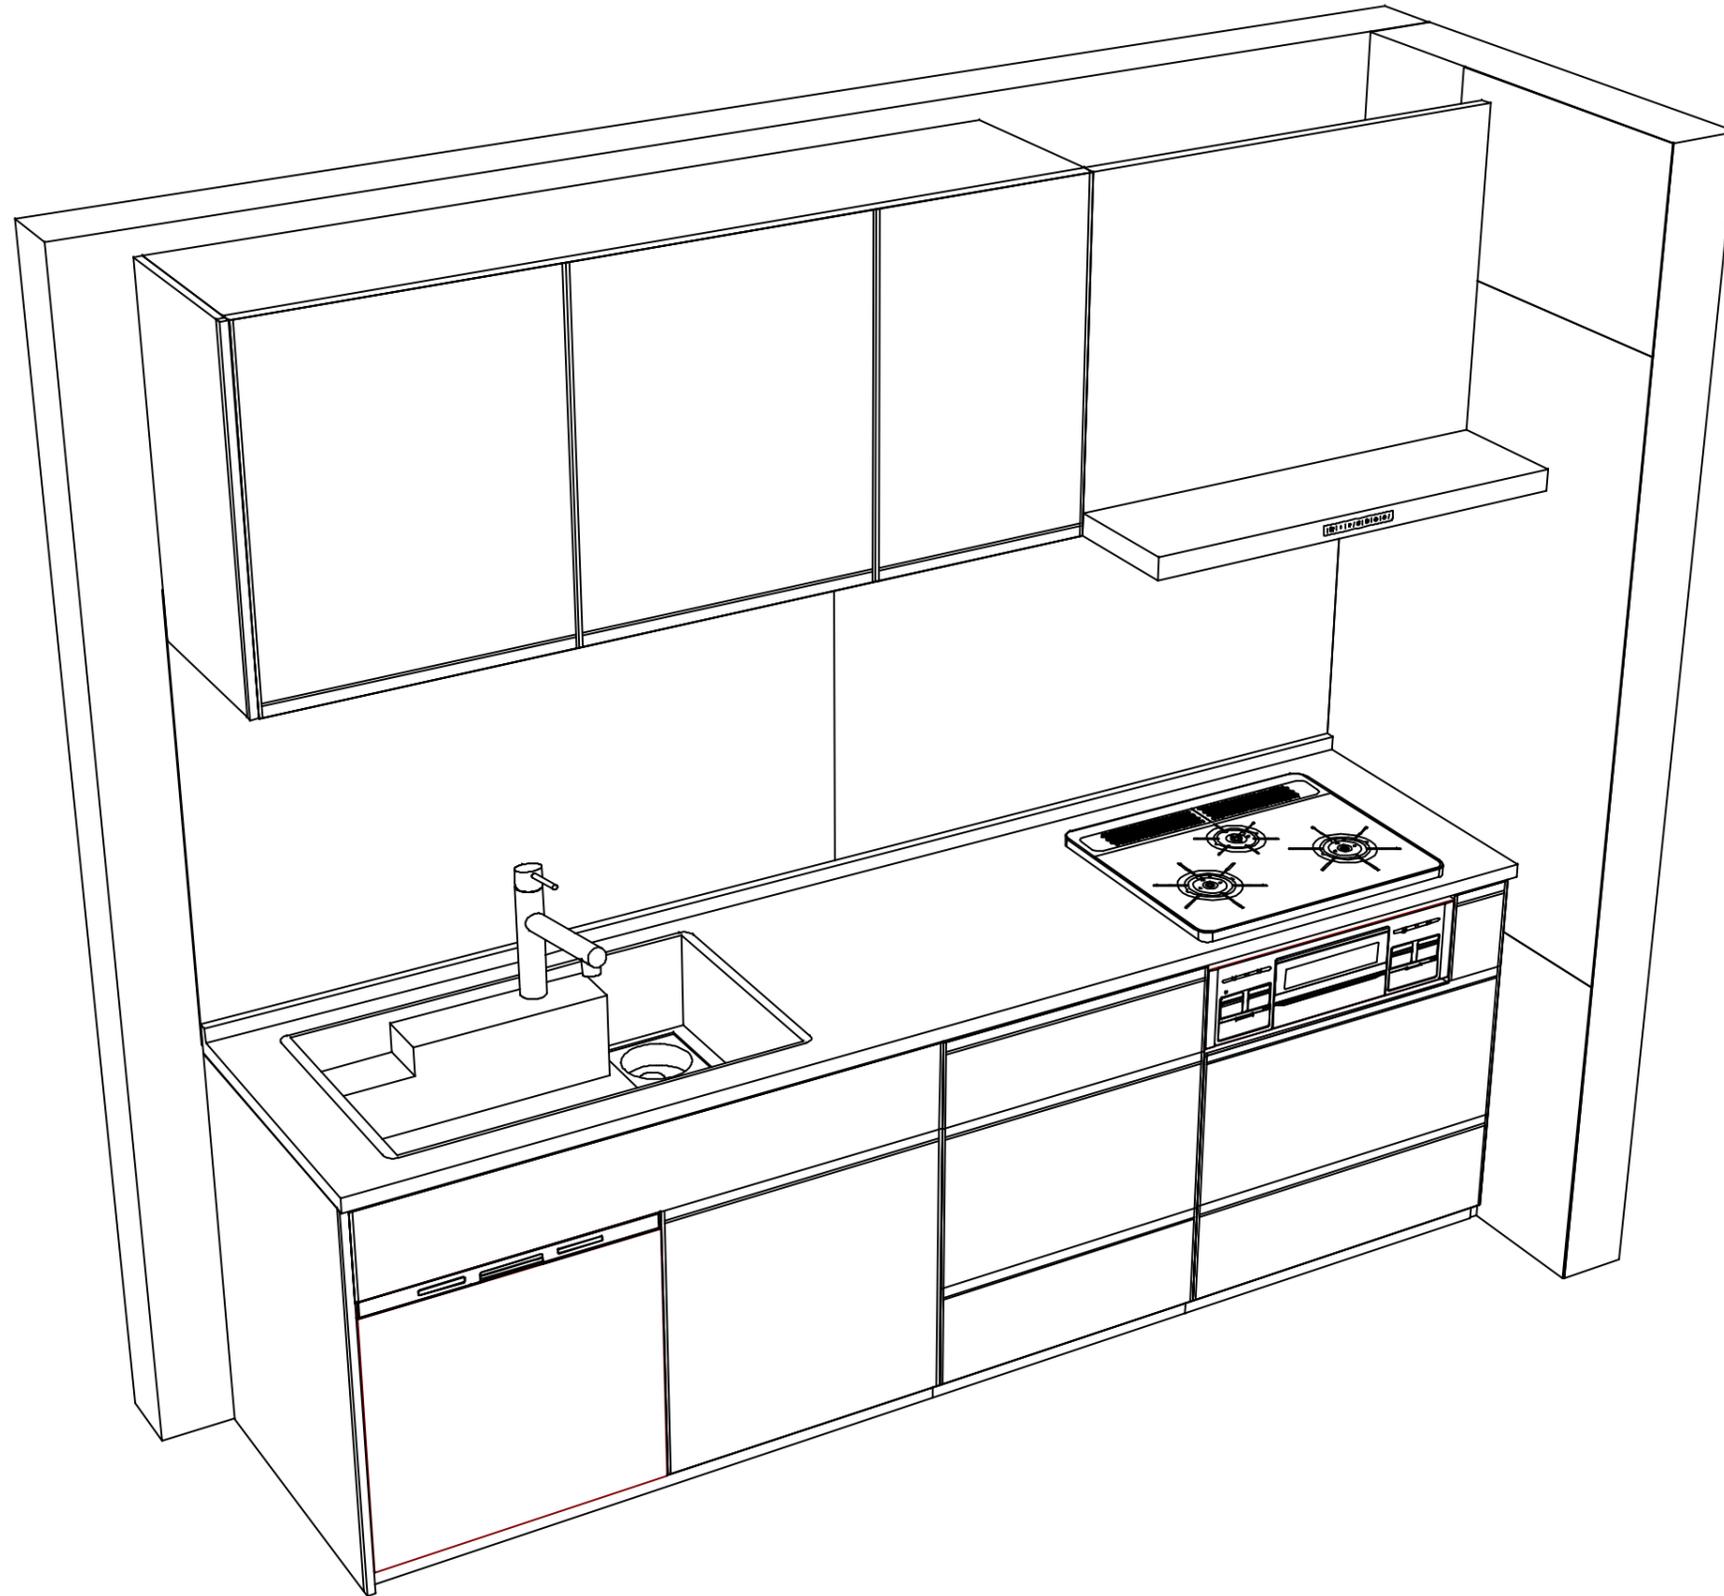

**Takara standard**  
タカラスタンダード株式会社

現場名称： 秋田-横手SR SK8様邸  
現場番号： C3363203  
横手営業所

ホーローシステムキッチン Treasia トレーシア  
プラン番号： 5405B-2311-0068T  
担当営業：

姿図 2  
縮尺： 1 / 30  
作成日： 2023年11月16日  
担当アドバイザー：

縮尺：A3サイズ等倍