

ホーローシステムキッチン 御見積書

御名前 秋田-横手SR SK9 様

業者 様

商品名 Treasia トレーシア

作成日 2023年11月24日
プラン番号 5405B-2311-0072T
現場番号 C3363395

タカラスタANDARD株式会社
◆横手営業所
秋田県横手市条里1丁目13番28号
TEL 0182-36-2736 / FAX 0182-36-2740

◆横手ショールーム
TEL 0182-36-2708 / FAX 0182-36-2759

商品
御見積金額 **¥827,400** (税込 ¥910,140)

()内の価格は税込価格<税率10%>を表示しています。

《参考》別途 商品組付費 **¥116,000** (税込 ¥127,600)

- ※ 商品御見積金額には商品組付費は含まれておりません。
- ※ 商品組付費には配送・搬入・商品組付等の費用を含んでいます。
- ※ 商品組付費は現場の状況により変動する事があります。
又、給水・給湯・ガス・ダクト・電気等の接続工事は含まれておりません。

◆ 御見積仕様

《キッチン》

奥行	奥行65cm
キッチン本体サイズ	I型255cm
天板高さ	85cm
扉カラー	フローラルアイボリー・シルバーモール
キッチンパネル	Pタイプ:ウツマイルドホワイト
引手タイプ	ハンドル引手タイプ
ワークトップ材質	アクリル人造大理石
カラー	ソリッドベージュ
水栓	ハンドシャワー水栓
食器洗い乾燥機	なし
加熱機器	60cmホーロートップガスコンロ
レンジ機器	なし
ガス種	LPG
周波数	50Hz

◆ 御確認事項

担当営業	担当アドバイザー	プラン作成者

◆ 備考

--	--

御名前 秋田-横手SR SK9

様

現場番号	C3363395	プラン番号	5405B-2311-0072T	作成日	2023/11/24
------	----------	-------	------------------	-----	------------

御見積明細 キッチン

NO	商品名	仕様	品番	数量	単価	金額
1	人造大理石ワークトップ	家事らくシンク(ペーヅ)	AJ1255 TALW	1	188,500	188,500
2	シンクキャビネット	足元スライド、うちにもホーロートレイ	F-RNVM120UL5(VSIVG	1	163,500	163,500
3	調理台キャビネット	足元スライド(3段引出し)・たっぶりホーローキャビネット	F-TFVR060 -5(VSIVG	1	90,000	90,000
4	コンロ用キャビネット	足元スライド・たっぶりホーローキャビネット、ミキリ対応	F-KTVR075JR5(VSIVG	1	94,500	94,500
5	水栓	エコタイプハンドシャワー水栓	KM5021TTKEC	1	36,500	36,500
6	ガス加熱機器(ホーロートップ)	片面焼き、シルバー	TN36AV60 P	1	54,500	54,500
【ベースキャビネット小計】				6		627,500
7	レンジフード(本体)	シロッコファン、シルバー	VRAT-902ADR(V)	1	76,000	76,000
	レンジフード用前面パネル	扉同色	VZP-90-655HN(SI)	1	8,000	8,000
8	エンドパネル	扉同色	VEP-655HN(SI)	1	7,500	7,500
9	エンドパネル	奥行65cmキャビネット用	EP-XN-85 (VSIVD	1	10,500	10,500
10	前台輪カバー		P-DC120 -5(W)	1	4,000	4,000
11	前台輪カバー		P-DC073 -5(W)	1	3,500	3,500
12	前台輪カバー		P-DC060 -5(W)	1	3,500	3,500
13	まな板	家事らくシンク用	マナイタVAE	1	8,500	8,500
14	水切りプレート	家事らくシンク用	ミズキリプレートVAE	1	6,000	6,000
15	どこでもラック(スクエアタイプ)	マルチラック、チャコールグレー	MGSK コモノレ (CG	1	1,700	1,700
	どこでもラック(スクエアタイプ)	アタッチメント(フック)	MGAK フックス (W	1	1,000	1,000
16	どこでもラック	まな板立て	MGSK マナイタN (W	1	1,700	1,700
17	間仕切り名人	Tタイプ、間口45・60cm用	MGマジキリP TT 1	2	3,900	7,800
18	スライドサブケース	調理キャビネット用	スライドサブケース	1	2,000	2,000
19	施工部材		シリコン(クリア2)	1	1,000	1,000
20	施工部材		シリコン(アイボリー)	1	1,000	1,000
キッチン合計				23		¥771,200

御見積明細 キッチンパネル

NO	商品名	仕様	品番	数量	単価	金額
1	ホーローキッチンパネルPタイプ	フロントパネル90、ウッドマイルドホワイト	PZFN- 90 (YWH)	1	11,600	11,600
2	ホーローキッチンパネルPタイプ	窓パネル185、ウッドマイルドホワイト	PZW -185 (YWH)	1	11,600	11,600
3	ホーローキッチンパネルPタイプ	サイドパネル(長尺仕様)、ウッドマイルドホワイト	PZS-90HN (YWH)	1	24,500	24,500
4	KP用エッジセット	樹脂製、ホワイト	KPエッジセットJ (MW)-2	1	2,800	2,800

御名前 秋田-横手SR SK9 様

現場番号	C3363395	プラン番号	5405B-2311-0072T	作成日	2023/11/24
------	----------	-------	------------------	-----	------------

御見積明細 キッチンパネル

NO	商品名	仕様	品番	数量	単価	金額
5	パネル施工キット	シリコン色(ホホワイト)	パネルセコウキットS(W)-1	1	5,700	5,700
キッチンパネル合計				5		¥56,200

商品総合計	28	¥827,400
-------	----	----------

※ 御見積明細の価格には消費税は含まれておりません。別途消費税が必要となります。




《参考》別途 商品組付費

キッチン商品組付費 ¥82,000 (税込 ¥90,200)
キッチンパネル商品組付費 ¥34,000 (税込 ¥37,400)

※ 商品組付費は現場の状況により変動する事があります。又、給水・給湯・ガス・ダクト・電気等の接続工事は含まれておりません。

()内の価格は税込価格<税率10%>を表示しています。

- 必ずご確認ください。
 - ・天井高さ、吊戸棚・レンジフード取付高さをご確認ください。
 - ・《 》内寸法は参考寸法です。
- 表示記号について
 - ・KP：キッチンパネル

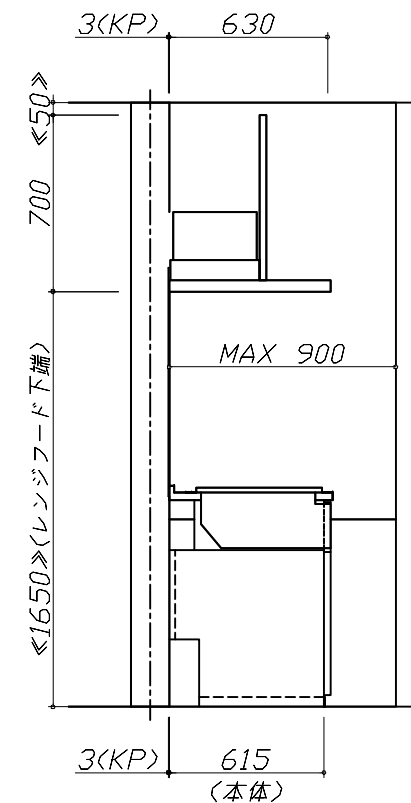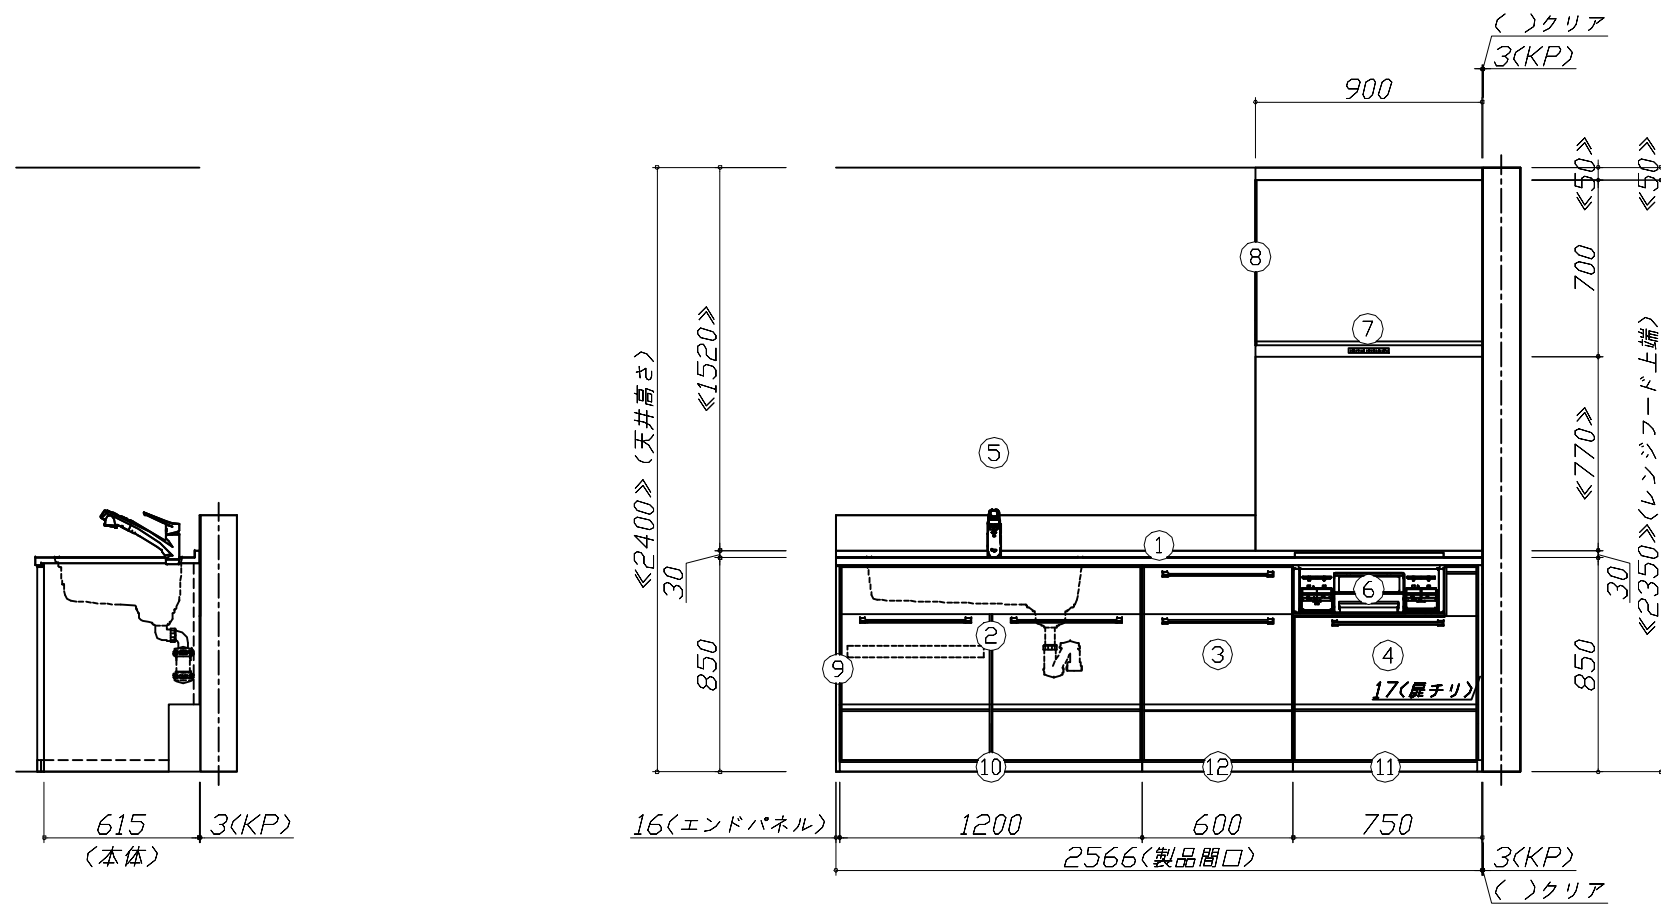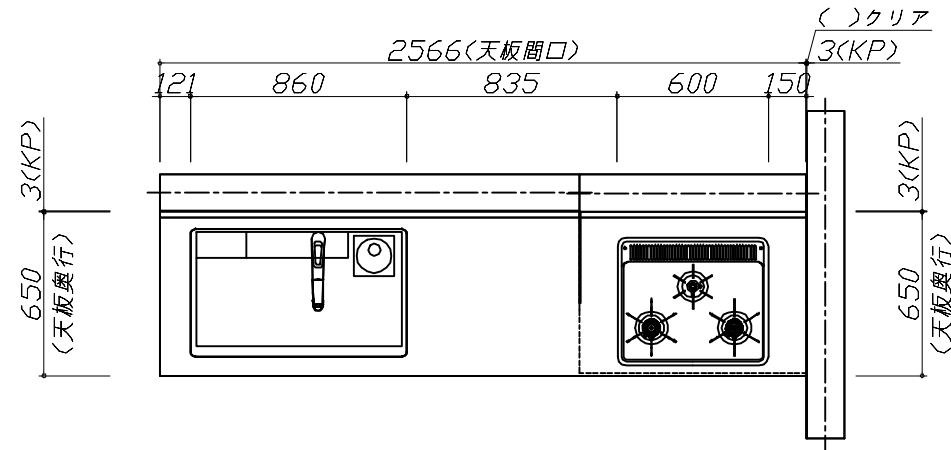


Takara standard
タカラスタンダード株式会社

現場名称： 秋田-横手SR SK9様邸
現場番号： C3363395
横手営業所

ホーローシステムキッチン Treasia トレーシア
プラン番号： 5405B-2311-0072T
担当営業：

姿図 1
縮尺： 1 / 30
作成日： 2023年11月24日
担当アドバイザー：

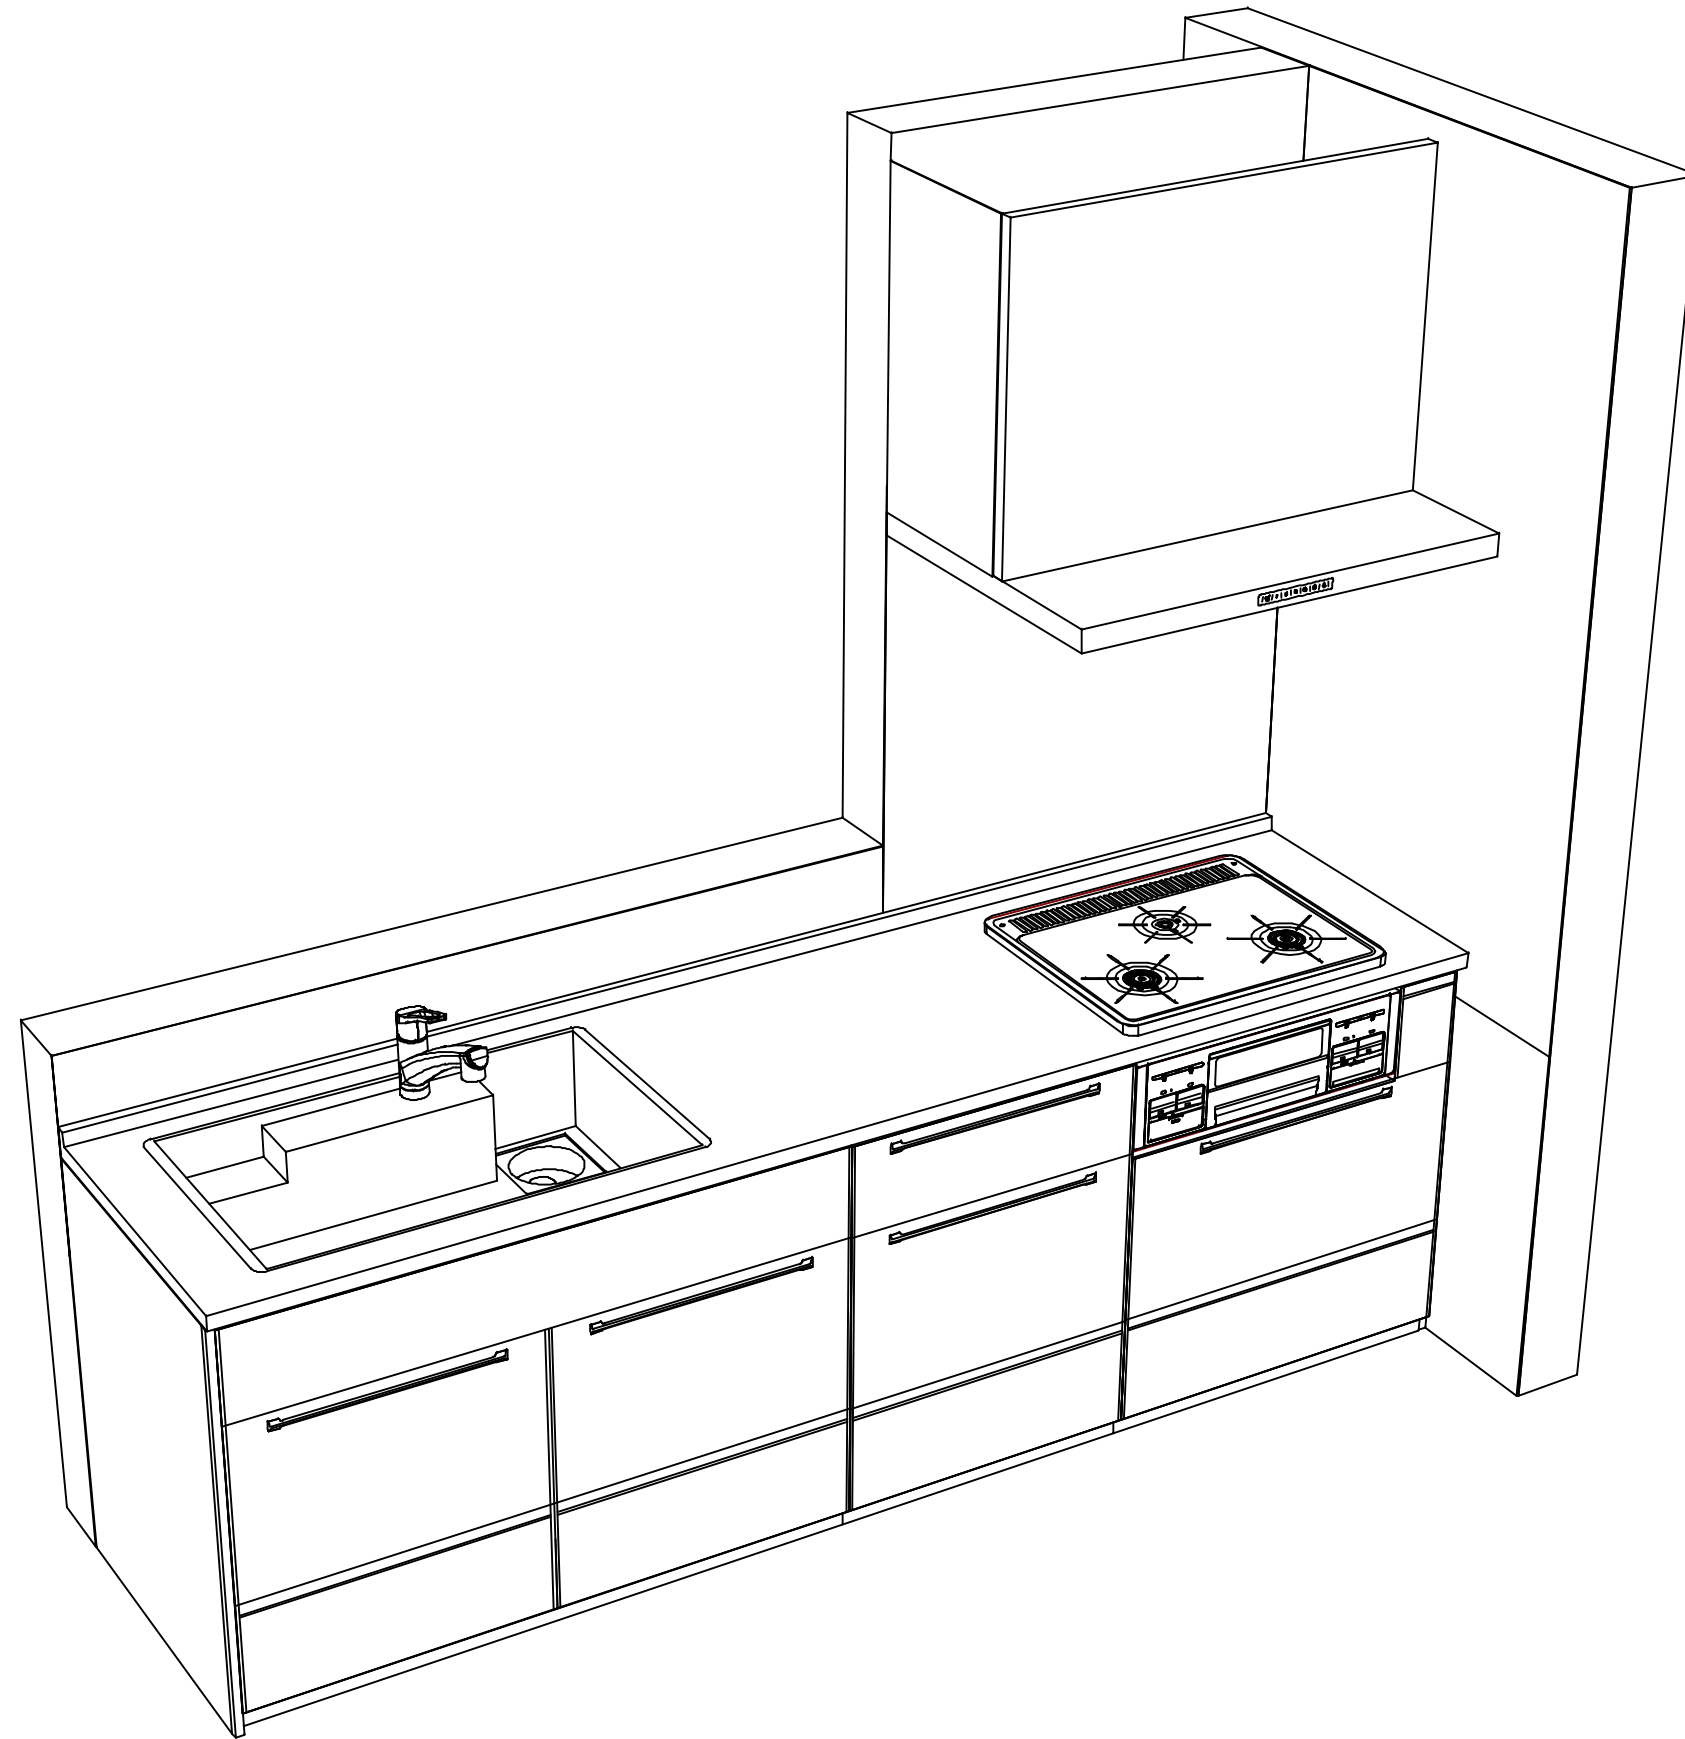

Takara standard
タカラスタンダード株式会社

現場名称： 秋田-横手SR SK9様邸
現場番号： C3363395
横手営業所

ホーローシステムキッチン Treasia トレーシア
プラン番号： 5405B-2311-0072T
担当営業 :

姿図 2
縮尺： 1 / 30
作成日： 2023年11月24日
担当アドバイザー：

縮尺：A3サイズ等倍