

ホーローシステムキッチン 御見積書

ページ 1/4

御名前 米子-米子SR SK5 様
業者 様
商品名 Treasia トレーシア

作成日 2024年7月11日
プラン番号 2901A-2407-0184T
現場番号 C2739109

タカラスタンダード株式会社
◆米子支店
鳥取県米子市両三柳2900番地の3
TEL 0859-33-0631 / FAX 0859-33-3851

商品
御見積金額 ￥1,472,000 (税込 ￥1,619,200)

()内の価格は税込価格<税率10%>を表示しています。

《参考》別途 商品組付費 ￥123,000 (税込 ￥135,300)

- ※ 商品御見積金額には商品組付費は含まれておりません。
- ※ 商品組付費には配送・搬入・商品組付等の費用を含んでいます。
- ※ 商品組付費は現場の状況により変動する事があります。
又、給水・給湯・ガス・ダクト・電気等の接続工事は含まれておりません。

◆ 御見積仕様

《キッチン》	
奥行	奥行65cm
キッチン本体サイズ	I型255cm
天板高さ	85cm
扉カラー	チェスナットミディアム・ブラック
キッチンパネル	HDタイプ:スウェーデングレー
引手タイプ	レール引手タイプ
ワークトップ材質	アクリル人造大理石
カラー	ソリッドライトグレー
水栓	浄水器内蔵ハンドシャワー水栓
食器洗い乾燥機	シンク下設置間口60cmタイプ
加熱機器	IHヒーター
レンジ機器	なし
ガス種	未定
周波数	60Hz

（記入欄）

◆ 御確認事項

- ☆御見積りの商品は受注生産品の為、納期は約2週間+2日程度いただきます。
- ☆商品の仕様・価格等につきましては予告なく変更する事があります。
- ☆組立工事費には給水・給湯・ガス・ダクト・電気等接続工事は含まれておりません。
- ☆ご発注後のキャンセル・変更は応じかねますので、ご確認宜しくお願い申し上げます。
- ☆この御見積書の有効期間は30日間です。

（記入欄）

No.*

御名前 米子-米子SR SK5

様

現場番号	C2739109	プラン番号	2901A-2407-0184T	作成日	2024/7/11
------	----------	-------	------------------	-----	-----------

御見積明細 キッチン

NO	商品名	仕様	品番	数量	単価	金額
1	人造大理石ワークトップ	家事らくシンク(グレー)	Aラレ255 TALW	1	188,500	188,500
2	シンクキャビネット	スライド・シンク下食洗、うちにもホーロートレイ	F-RSXR120UL5(VIUKF	1	109,500	109,500
3	食器洗い乾燥機	引出し式(シルバー色)	NP-60MS8WTA	1	187,000	187,000
4	食器洗い乾燥機用前面パネル	扉同色	P-DWM60VL5(IUK)-1	1	16,500	16,500
5	調理台キャビネット	足元スライド(3段引出し)・たっぷりホーローキャビネット	F-TFVR060 -5(VIUKF	1	101,000	101,000
6	コンロ用キャビネット	足元スライド・たっぷりホーローキャビネット、ミキリ対応	F-KTVR075JR5(VIUKF	1	104,500	104,500
7	浄水器内蔵ハンドシャワー水栓	エコタイプ、17+2物質除去	TJS-SP19E	1	41,000	41,000
8	電気加熱機器	IHヒーター両面焼き(シルバー色)	CS-G321MSRT	1	155,000	155,000
【ベースキャビネット小計】						8 903,000
9	ウォールキャビネット	耐震ラッチ付	W-M A090 -P(VIUKF-D	1	40,000	40,000
10	ウォールキャビネット	耐震ラッチ付	W-M A045 LP(VIUKF-D	1	24,500	24,500
11	吊戸用昇降棚	間口90cm用	TDUR-901	1	32,500	32,500
12	ウォールキャビネット	アイラックレタイプ用、耐震ラッチ付	W-MR A045ZLP(VIUKF	1	24,500	24,500
	アイラック	Lタイプ、ブラック	SDL-45L-B	1	28,400	28,400
	アイラック用前面パネル	扉色対応用	P-SDL45(IU)	1	6,000	6,000
13	アイラック	ブラック	SDL-45-B	1	26,000	26,000
	アイラック用前面パネル	扉色対応用	P-SDL45(IU)	1	6,000	6,000
14	アイラック	水切タイプ(LED仕様)、ブラック	SDLM-90-B(P)	1	46,100	46,100
	アイラック用前面パネル	扉色対応用	P-SDLM90(IU)	1	7,500	7,500
15	アイラック用アルミカバー	レンジフード横用、ブラック	SDLガワカバーR-B	1	2,000	2,000
16	アイラック設置用部材		SDRプロザイW90(TW)-1	1		
17	レンジフード(本体)	シロッコファン、ステンレス、加熱機器連動	VRAS-E752ADLN	1	118,500	118,500
	レンジフード用前面パネル	扉同色	VZP-75-655HN(IU)	1	8,000	8,000
18	リモコン		RHリモコン-2	1	2,000	2,000
19	エンドパネル	奥行65cmキャビネット用	EP-XN-85 (VIUKD	1	11,500	11,500
20	エンドパネル	ウォールキャビネット、電動昇降、VUSVDS用	EP-WM (VIUKD	1	8,500	8,500
21	前台輪カバー		P-DC120 -5(K)	1	4,000	4,000
22	前台輪カバー		P-DC073 -5(K)	1	3,500	3,500
23	前台輪カバー		P-DC060 -5(K)	1	3,500	3,500
24	調理プレート	家事らくシンク用	チョウリプレートVAE	1	6,000	6,000
25	まな板	家事らくシンク用	マナイVAE	1	8,500	8,500

御名前 米子-米子SR SK5

様

現場番号	C2739109	プラン番号	2901A-2407-0184T	作成日	2024/7/11
------	----------	-------	------------------	-----	-----------

御見積明細 キッチン

NO	商品名	仕様	品番	数量	単価	金額
26	まな板立て	家事らくシンク用	マナイタタケVAE	1	2,500	2,500
27	水切り	家事らくシンク用	ミズキリVAE	1	9,000	9,000
28	水切りネット	家事らくシンク用	ミズキリネットVAE	1	4,500	4,500
29	水切りプレート	家事らくシンク用	ミズキリプレートVAE	1	6,000	6,000
30	どこでもラック(スクエアタイプ)	小物置きS+フック、チャコールグレー	MGSK コモノフックS (CG	1	2,500	2,500
31	間仕切り名人	Hタイプ、間口45・60cm用	MGマジキリJ HL 1	1	3,400	3,400
32	間仕切り名人	食器用間仕切りポール	MGマジキリP J4	1	2,700	2,700
33	間仕切り名人	Tタイプ、間口45・60cm用	MGマジキリP TL 1	3	3,900	11,700
34	間仕切り名人	Tタイプ、かくせるラック併設用	MGマジキリP TC 1	1	3,900	3,900
35	かくせるホーローボックス	間口60cm用	トビラウラHS- 60N	1	6,000	6,000
36	かくせるホーローボックス	間口73cm用	トビラウラHS- 73N	1	7,000	7,000
37	施工部材		シリコン(クリア2)	1	1,000	1,000
38	施工部材		シリコン(グレー)	1	1,000	1,000
キッチン合計					45	¥1,381,700

御見積明細 キッチンパネル

NO	商品名	仕様	品番	数量	単価	金額
1	ホーローキッチンパネルHDタイプ	サイドパネル、スウェディッシュグレー	PZS-90 (IUG)	1	30,400	30,400
2	KP用エッジセット	樹脂製、グレー	KPエッジセットJ (PG)-2	1	2,800	2,800
3	KP用エッジセット	出隅用(樹脂製)、グレー	KPエッジJ-D3 (PG)-2	1	1,500	1,500
4	パネル施工キット	シリコン色(グレー)	パネルセカウキットS(G)-1	2	5,700	11,400
5	ホーローキッチンパネルHDタイプ	フロントパネル135、スウェディッシュグレー	PZFN-135 (IUG)	1	17,500	17,500
6	ホーローキッチンパネルHDタイプ	窓パネル150、スウェディッシュグレー	PZW-150 (IUG)	1	13,700	13,700
7	ホーローキッチンパネルHDタイプ	フロントパネル60、スウェディッシュグレー	PZFN- 60 (IUG)	1	13,000	13,000
キッチンパネル合計					8	¥90,300

商品総合計

53

¥1,472,000

※ 御見積明細の価格には消費税は含まれておりません。別途消費税が必要となります。

御名前 米子-米子SR SK5

様

現場番号	C2739109	プラン番号	2901A-2407-0184T	作成日	2024/7/11
------	----------	-------	------------------	-----	-----------

《参考》別途商品組付費

キッチン商品組付費

¥86,000 (税込 ¥94,600)





キッチンパネル商品組付費


¥37,000 (税込 ¥40,700)

※ 商品組付費は現場の状況により変動する事があります。又、給水・給湯・ガス・ダクト・電気等の接続工事は含まれておりません。

()内の価格は税込価格<税率10%>を表示しています。

- 必ずご確認ください。
 - ・ 天井高さ、吊戸棚・レンジフード取付高さをご確認ください。
 - ・ < > 内寸法は参考寸法です。
- 表示記号について
 - ・ KP : キッチンパネル

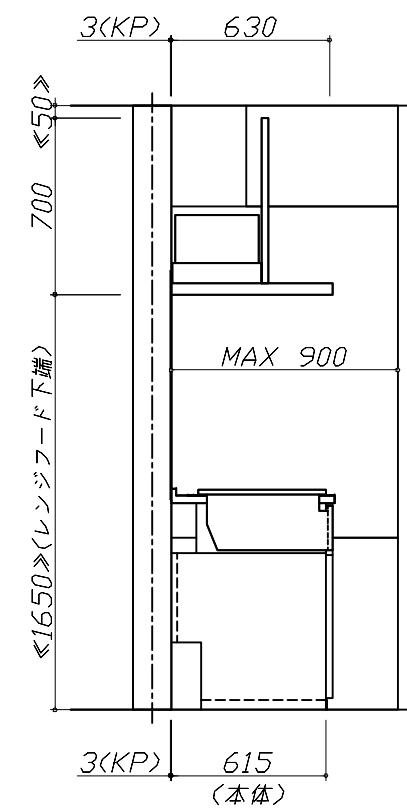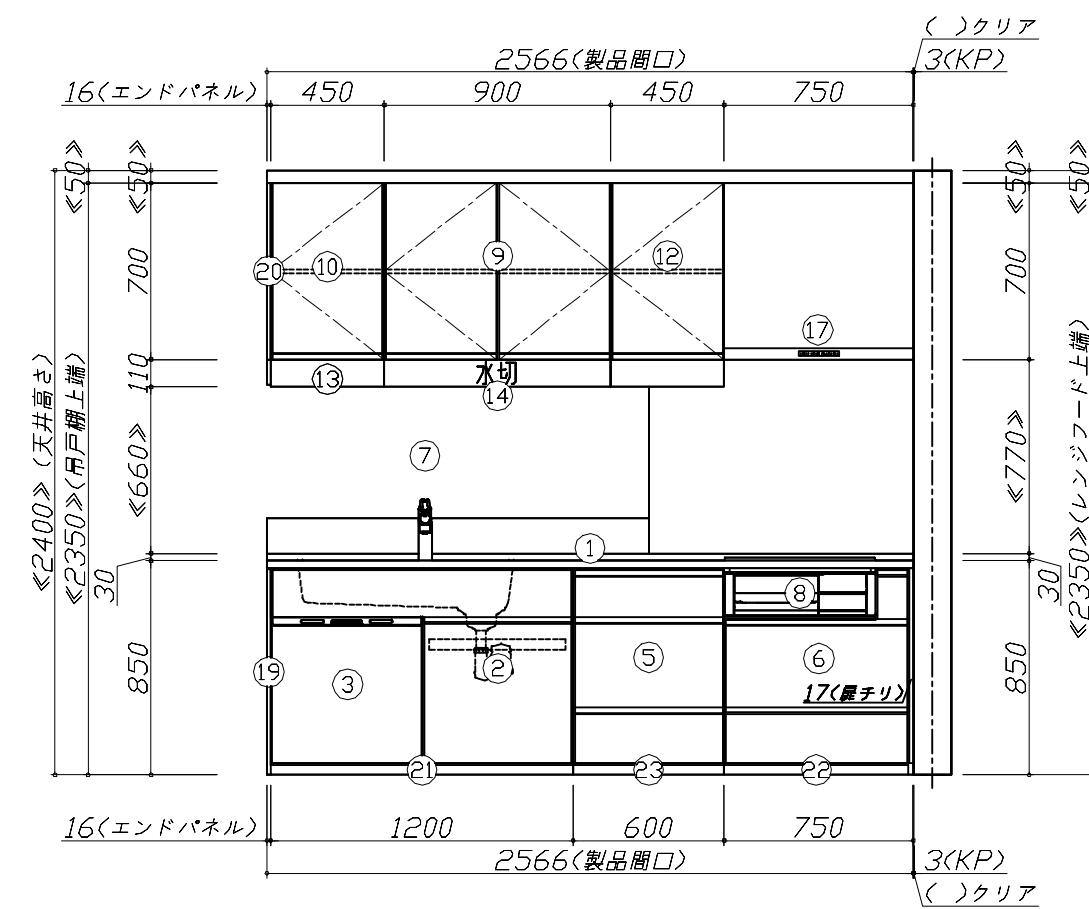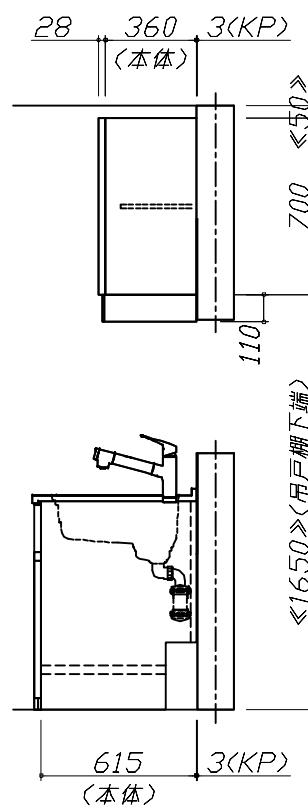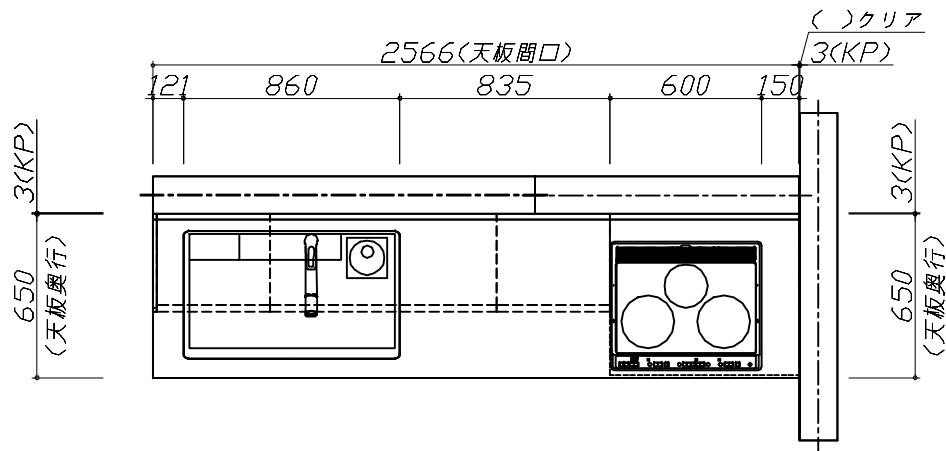

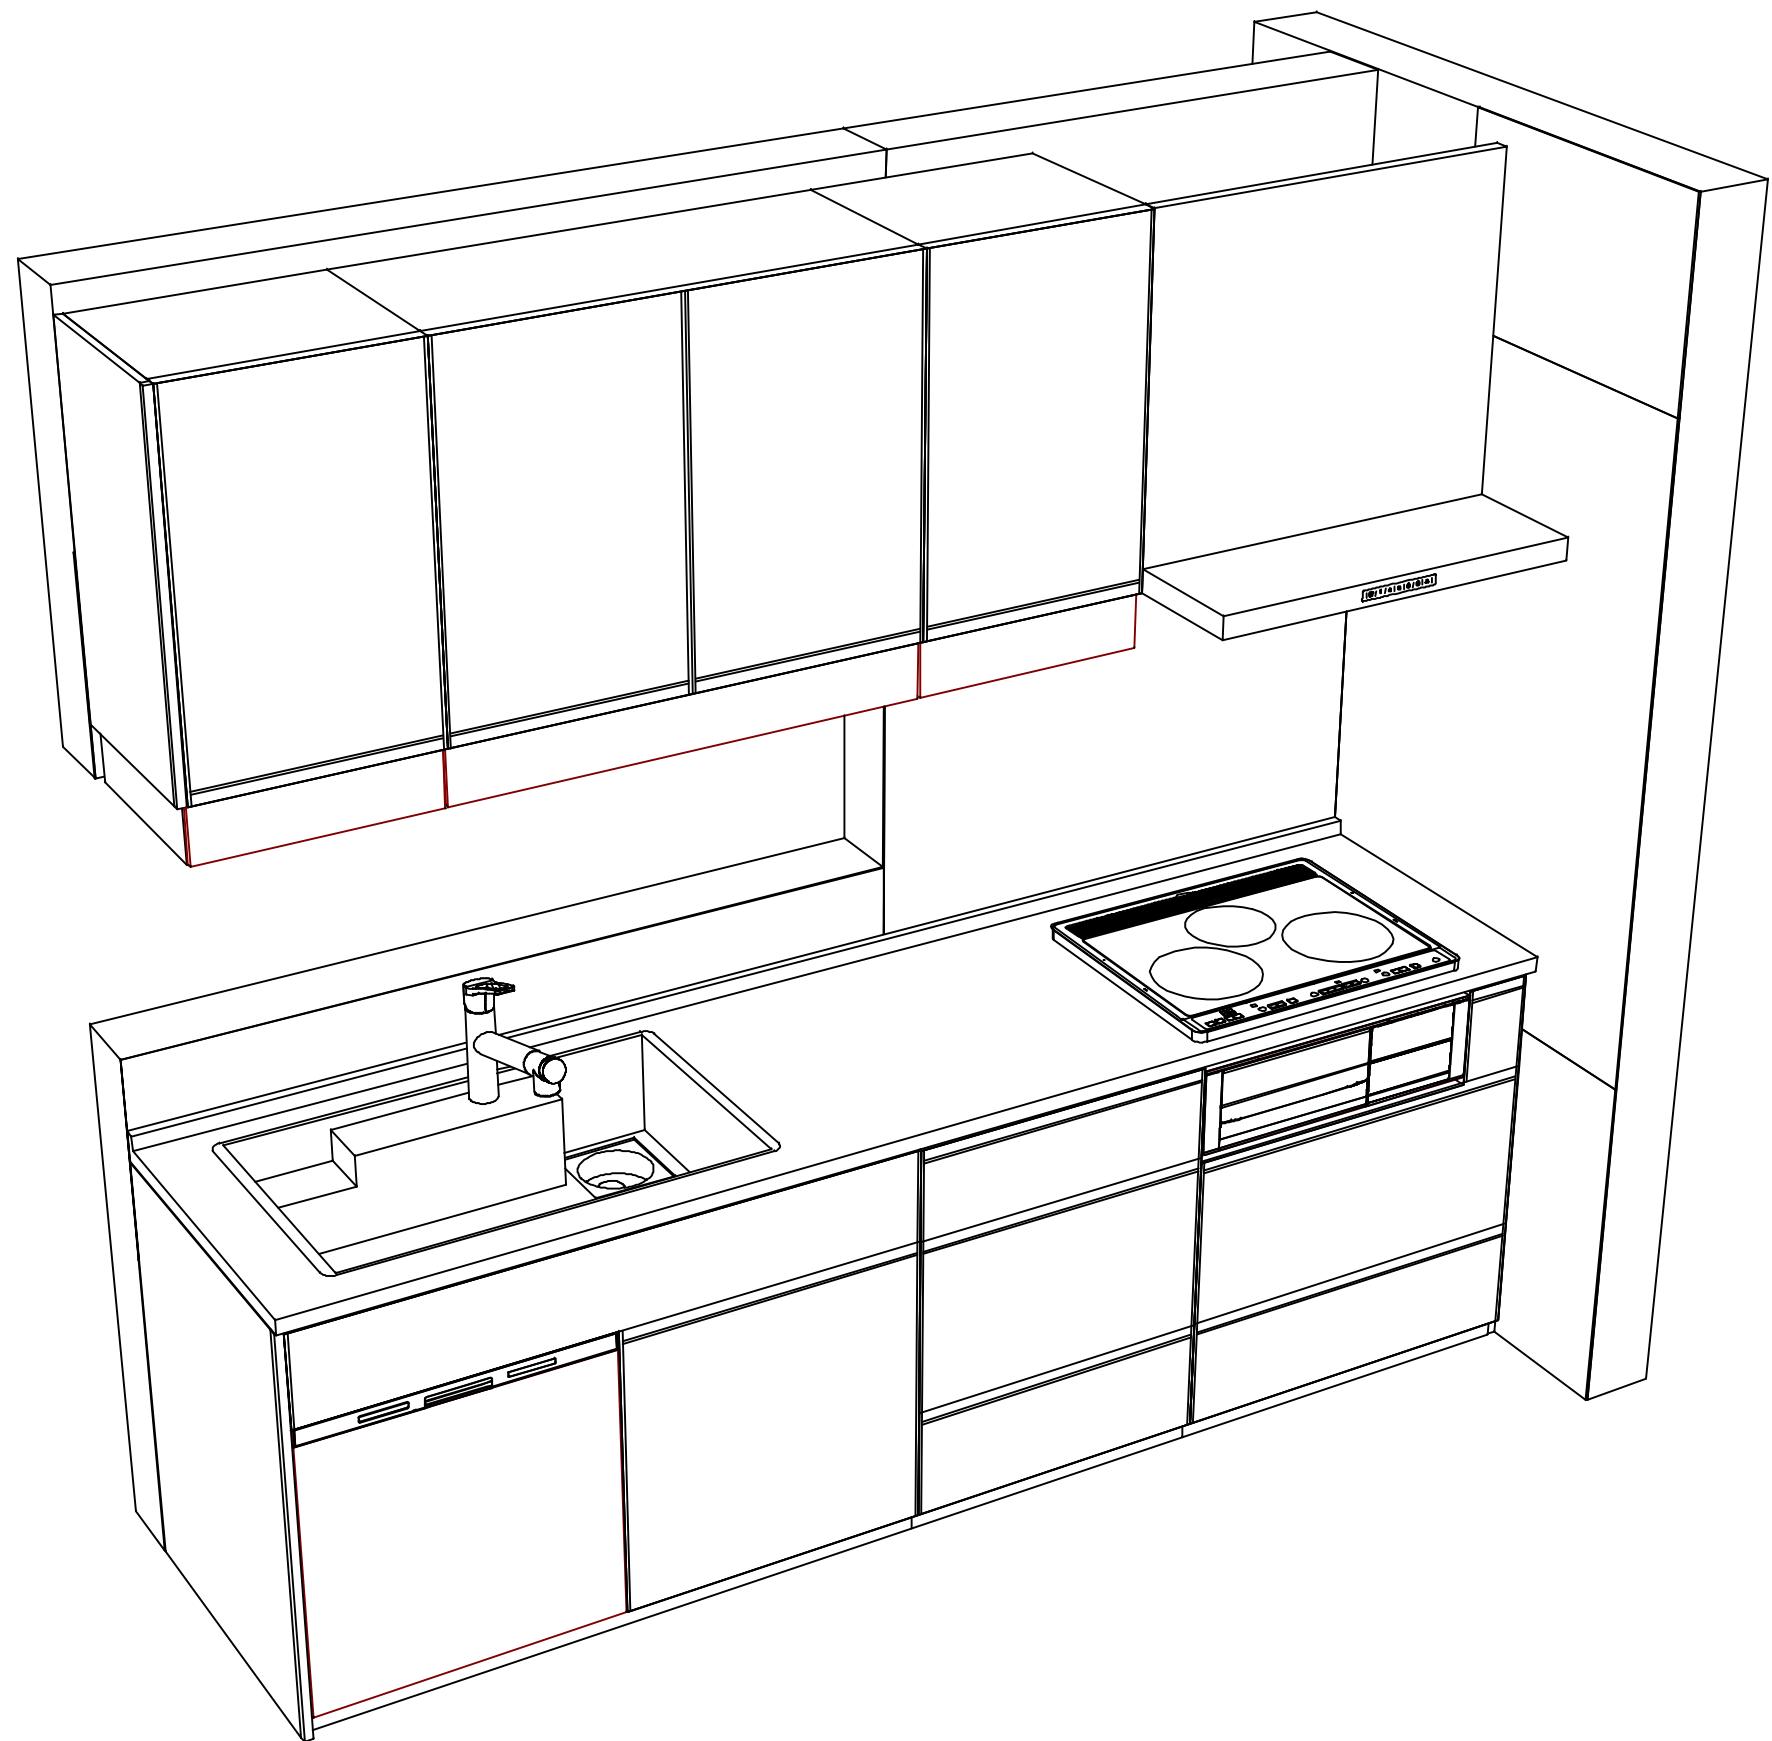

Takara standard
タカラスタンダード株式会社

現場名称：米子-米子SR SK5様邸

現場番号：C2739109

米子支店

ホーローシステムキッチン Treasia トレーシア

プラン番号：2901A-2407-0184T

担当営業：

姿図 2

縮 尺：1 / 30

作成日：2024年7月11日

担当アドバイザー：

縮尺：A3サイズ等倍