

ホーローシステムキッチン 御見積書

御名前 米子-米子SR SK10 様

業者 様

商品名 Treasia トレーシア

作成日 2024年7月11日
プラン番号 2901A-2407-0186T
現場番号 C2976702

タカラスタンド株式会社
◆米子支店
鳥取県米子市両三柳2900番地の3
TEL 0859-33-0631 / FAX 0859-33-3851

◆米子ショールーム
TEL 0859-33-3547 / FAX 0859-33-8774

商品御見積金額 **¥1,462,700 (税込 ¥1,608,970)**

()内の価格は税込価格<税率10%>を表示しています。

《参考》別途 商品組付費 **¥131,000 (税込 ¥144,100)**

- ※ 商品御見積金額には商品組付費は含まれておりません。
- ※ 商品組付費には配送・搬入・商品組付等の費用を含んでいます。
- ※ 商品組付費は現場の状況により変動する事があります。
又、給水・給湯・ガス・ダクト・電気等の接続工事は含まれておりません。

◆ 御見積仕様 ★ 御見積のカラー表示は参考です。最終発注時には必ず御確認下さい。

《キッチン》

奥行	奥行65cm	
キッチン本体サイズ	フラット対面プラン 奥行80cm	
	259cm	
天板高さ	85cm	
扉カラー	ホワイトアッシュ・シルバー	
キッチンパネル	HDタイプ:コンクリートライト	
引手タイプ	レール引手タイプ	
ワークトップ材質	アクリル人造大理石	
カラー	ソリッドホワイト	
水栓	ハンドシャワー水栓	
食器洗い乾燥機	シンク下設置間口60cmタイプ	
加熱機器	IHヒーター	
レンジ機器	なし	
ガス種	未定	

◆ 御確認事項

- ☆御見積りの商品は受注生産品の為、納期は約2週間+2日程度いただきます。
- ☆商品の仕様・価格等につきましては予告なく変更する事があります。
- ☆組立工事費には給水・給湯・ガス・ダクト・電気等接続工事は含まれておりません。
- ☆ご発注後のキャンセル・変更は応じかねますので、ご確認宜しく願い申し上げます。
- ☆この御見積書の有効期間は30日間です。

担当営業	担当アドバイザー	プラン作成者
		米子SR

◆ 備考

--	--

No.*

御名前 米子-米子SR SK10

様

現場番号	C2976702	プラン番号	2901A-2407-0186T	作成日	2024/7/11
------	----------	-------	------------------	-----	-----------

御見積明細 キッチン

★ 御見積のカラー表示は参考です。最終発注時には必ず御確認下さい。

NO	商品名	仕様	品番	数量	単価	金額
1	人造大理石ワークトップ	アクリル人造大理石シンク(ホワイト)	AOZH255 TALH-1	1	210,000	210,000
2	シンクキャビネット	スライド・シンク下食洗、うちにもホーロートレイ、コンセント	F-RSXR120WR5(VZWVF	1	129,500	129,500
3	食器洗い乾燥機	引出し式(シルバー色)	NP-60MS8WTA	1	187,000	187,000
4	食器洗い乾燥機用前面パネル	扉同色	P-DWM60VL5(ZWV)-1	1	16,500	16,500
5	調理台キャビネット	足元スライド(3段引出し)・たっぷりホーローキャビネット	F-TFVR060 -5(VZWVF	1	101,000	101,000
6	コンロ用キャビネット	足元スライド・たっぷりホーローキャビネット、ミキリ対応	F-KTVR075JR5(VZWVF	1	104,500	104,500
7	水栓	タッチレスハンドシャワー水栓	KM6071ETK	1	85,500	85,500
8	電気加熱機器	IHヒーター両面焼き(シルバー色)	CS-T321HNWSRT	1	273,000	273,000
9	オイルガード	ホーロータイプ	OG-FT(B)	1	12,500	12,500
10	バックパネル	対面用、扉同色	P-BB270 (ZW)-2	1	26,500	26,500
11	バックパネル用施工部材		ブサイP-BB270	1	8,500	8,500
【ベースキャビネット小計】				11		1,154,500
12	レンジフード(本体)	シロッコファン	FUSC-3ADN	1	62,500	62,500
	レンジフード(フード)	ステンレス	SVRA-902TFADRN	1	71,000	71,000
	レンジフード(ダクトカバー)	ステンレス	DKLA-SVRA	1	18,500	18,500
	レンジフード別売部品	レンジフード横壁取付金具	SVRAカバーリツケカナダ	1	1,000	1,000
13	リモコン		RHリモコン-2	1	2,000	2,000
14	エンドパネル	フラット対面用	EP-FTN-85 (VZWVD	1	15,000	15,000
15	前台輪カバー		P-DC120 -5(W)	1	4,000	4,000
16	前台輪カバー		P-DC073 -5(W)	1	3,500	3,500
17	前台輪カバー		P-DC060 -5(W)	1	3,500	3,500
18	間仕切り名人	Tタイプ、間口45・60cm用	MGマジキRP TL 1	1	3,900	3,900
19	かくせるホーローボックス	間口60cm用	トビラウラHS- 60N	1	6,000	6,000
20	かくせるホーローボックス	間口73cm用	トビラウラHS- 73N	1	7,000	7,000
21	スライドプレート	人造大理石	スライドプレート AOT	1	6,000	6,000
22	施工部材		シリコン(クリア2)	1	1,000	1,000
23	施工部材		シリコン(ホワイト2)	1	1,000	1,000
キッチン合計				26		¥1,360,400

御名前 米子-米子SR SK10

様

現場番号	C2976702	プラン番号	2901A-2407-0186T	作成日	2024/7/11
------	----------	-------	------------------	-----	-----------

御見積明細 キッチンパネル

NO	商品名	仕様	品番	数量	単価	金額
1	ホーローキッチンパネルHDタイプ	フロントパネル120、コンクリートライト	PZFN-120 (QCG)	1	16,800	16,800
2	ホーローキッチンパネルHDタイプ	フロントパネル105、コンクリートライト	PZFH-105 (QCG)	1	16,100	16,100
3	KP用エッジセット	樹脂製、グレー	KPエッジセットJ (PG)-2	2	2,800	5,600
4	パネル施工キット	シリコン色(ホワイト)	パネルセコウキットS(W)-1	1	5,700	5,700
5	パネル施工キット	シリコン色(グレー)	パネルセコウキットS(G)-1	2	5,700	11,400
6	ホーローキッチンパネルHDタイプ	フロントパネル135、コンクリートライト	PZFN-135 (QCG)	1	17,500	17,500
7	ホーローキッチンパネルHDタイプ	フロントパネル90、コンクリートライト	PZFN- 90 (QCG)	2	14,600	29,200
キッチンパネル合計				10		¥102,300

商品総合計	36	¥1,462,700
-------	----	------------

※ 御見積明細の価格には消費税は含まれておりません。別途消費税が必要となります。


《参考》別途 商品組付費

キッチン商品組付費 ¥94,000 (税込 ¥103,400)
キッチンパネル商品組付費 ¥37,000 (税込 ¥40,700)

※ 商品組付費は現場の状況により変動する事があります。又、給水・給湯・ガス・ダクト・電気等の接続工事は含まれておりません。

()内の価格は税込価格<税率10%>を表示しています。

- 必ずご確認ください。
 - ・天井高さ、吊戸棚・レンジフード取付高さをご確認ください。
 - ・◀ ▶内寸法は参考寸法です。
- 表示記号について
 - ・KP：キッチンパネル
 - ・▽：設置基準線




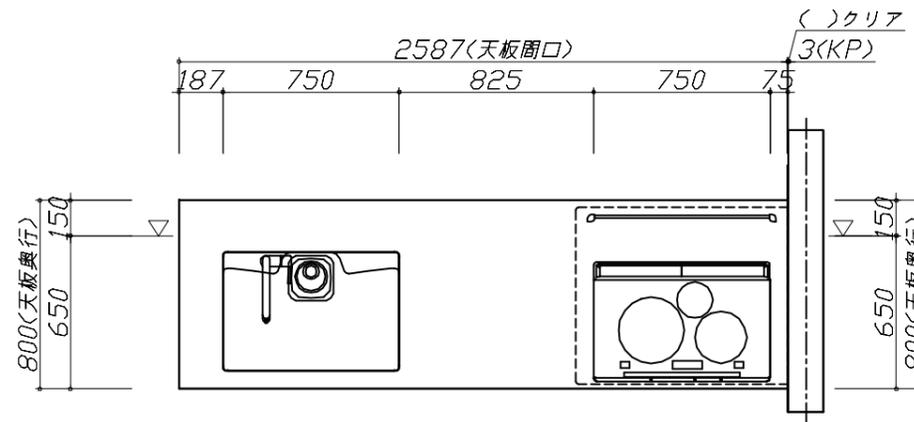


Takara standard
 タカラスタンダード株式会社

現場名称： 米子-米子SR SK10様邸	ホーローシステムキッチン Treasia トレーシア	姿図 1	縮尺： 1 / 30
現場番号： C2976702	プラン番号： 2901A-2407-0186T	作成日： 2024年7月11日	
米子支店	担当営業：	担当アドバイザー：	

縮尺：A3サイズ等倍

- 必ずご確認ください。
 - ・天井高さ、吊戸棚・レンジフード取付高さをご確認ください。
 - ・《 》内寸法は参考寸法です。
- 表示記号について
 - ・KP：キッチンパネル
 - ・▽：設置基準線

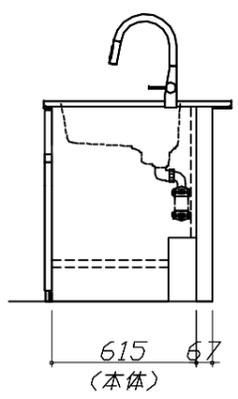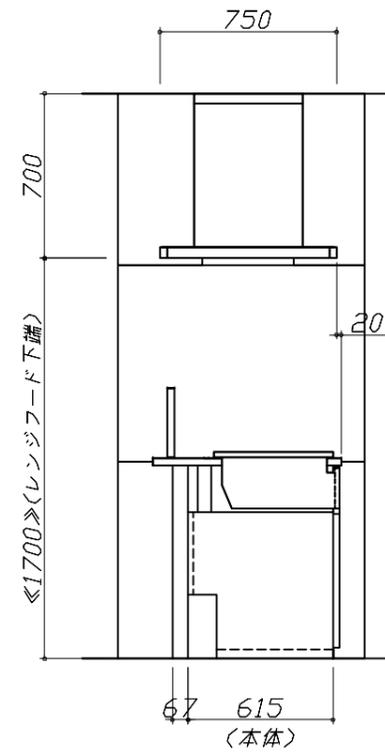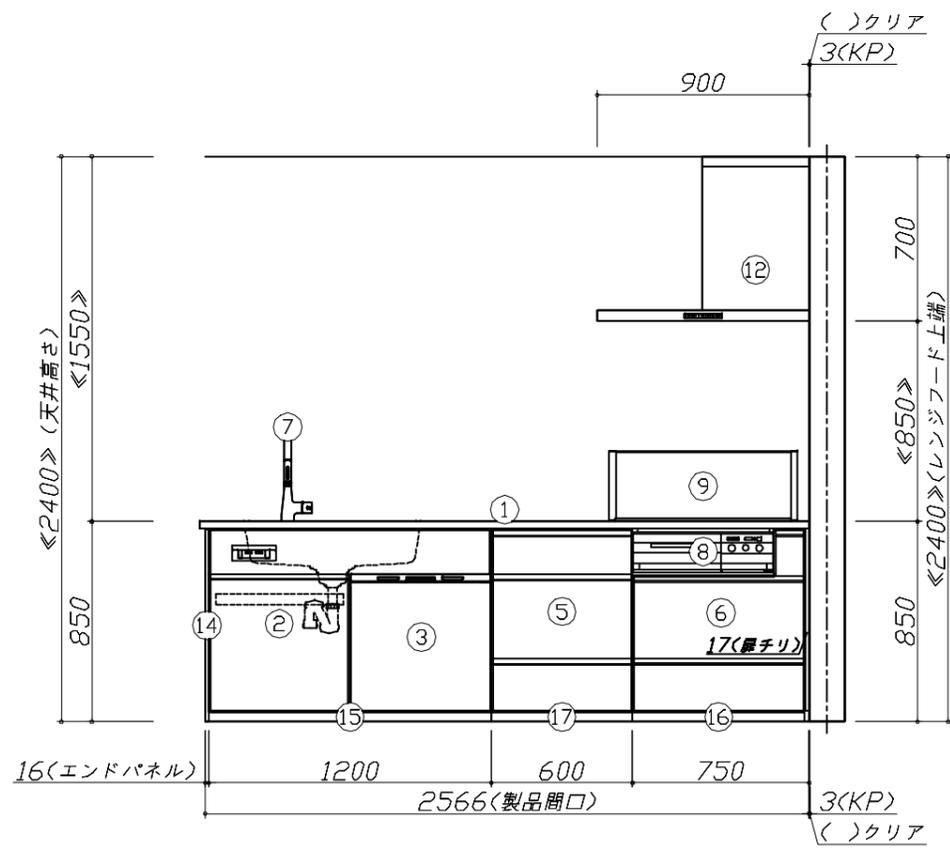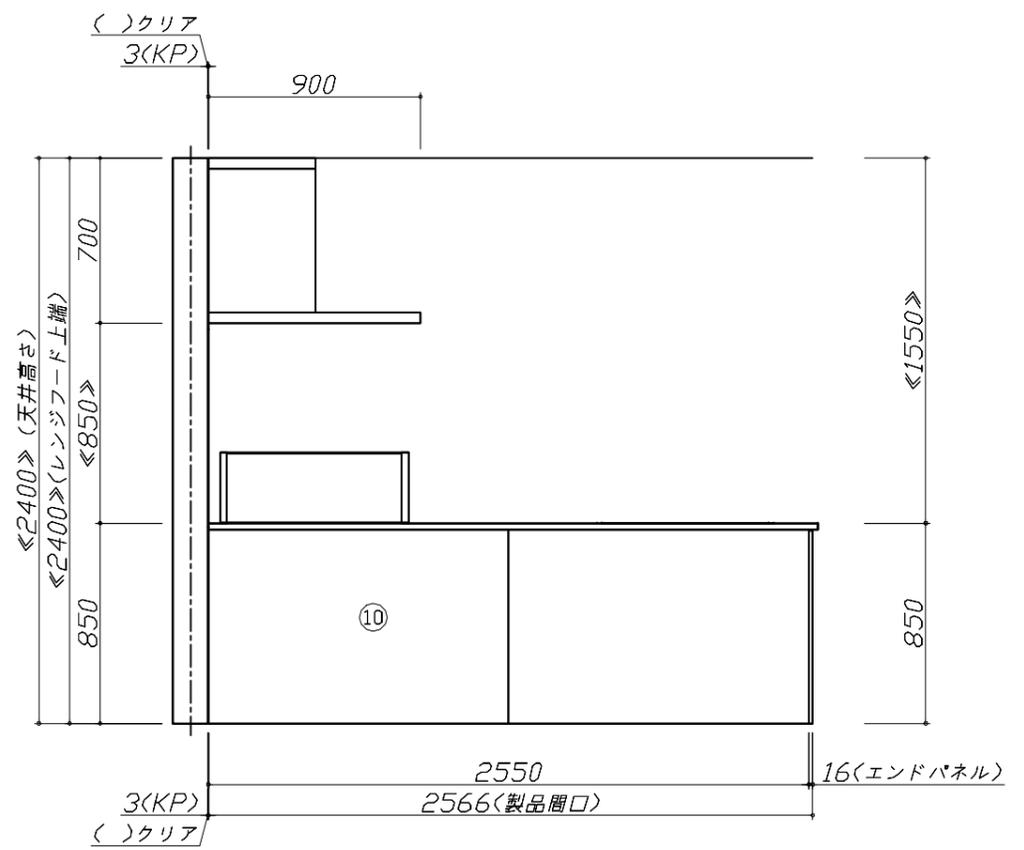


Takara standard
タカラスタンダード株式会社

現場名称： 米子-米子SR SK10様邸
現場番号： C2976702
米子支店

ホーローシステムキッチン Treasia トレーシア
プラン番号： 2901A-2407-0186T
担当営業：

姿図 2 縮尺： 1 / 30
作成日： 2024年7月11日
担当アドバイザー：

縮尺：A3サイズ等倍

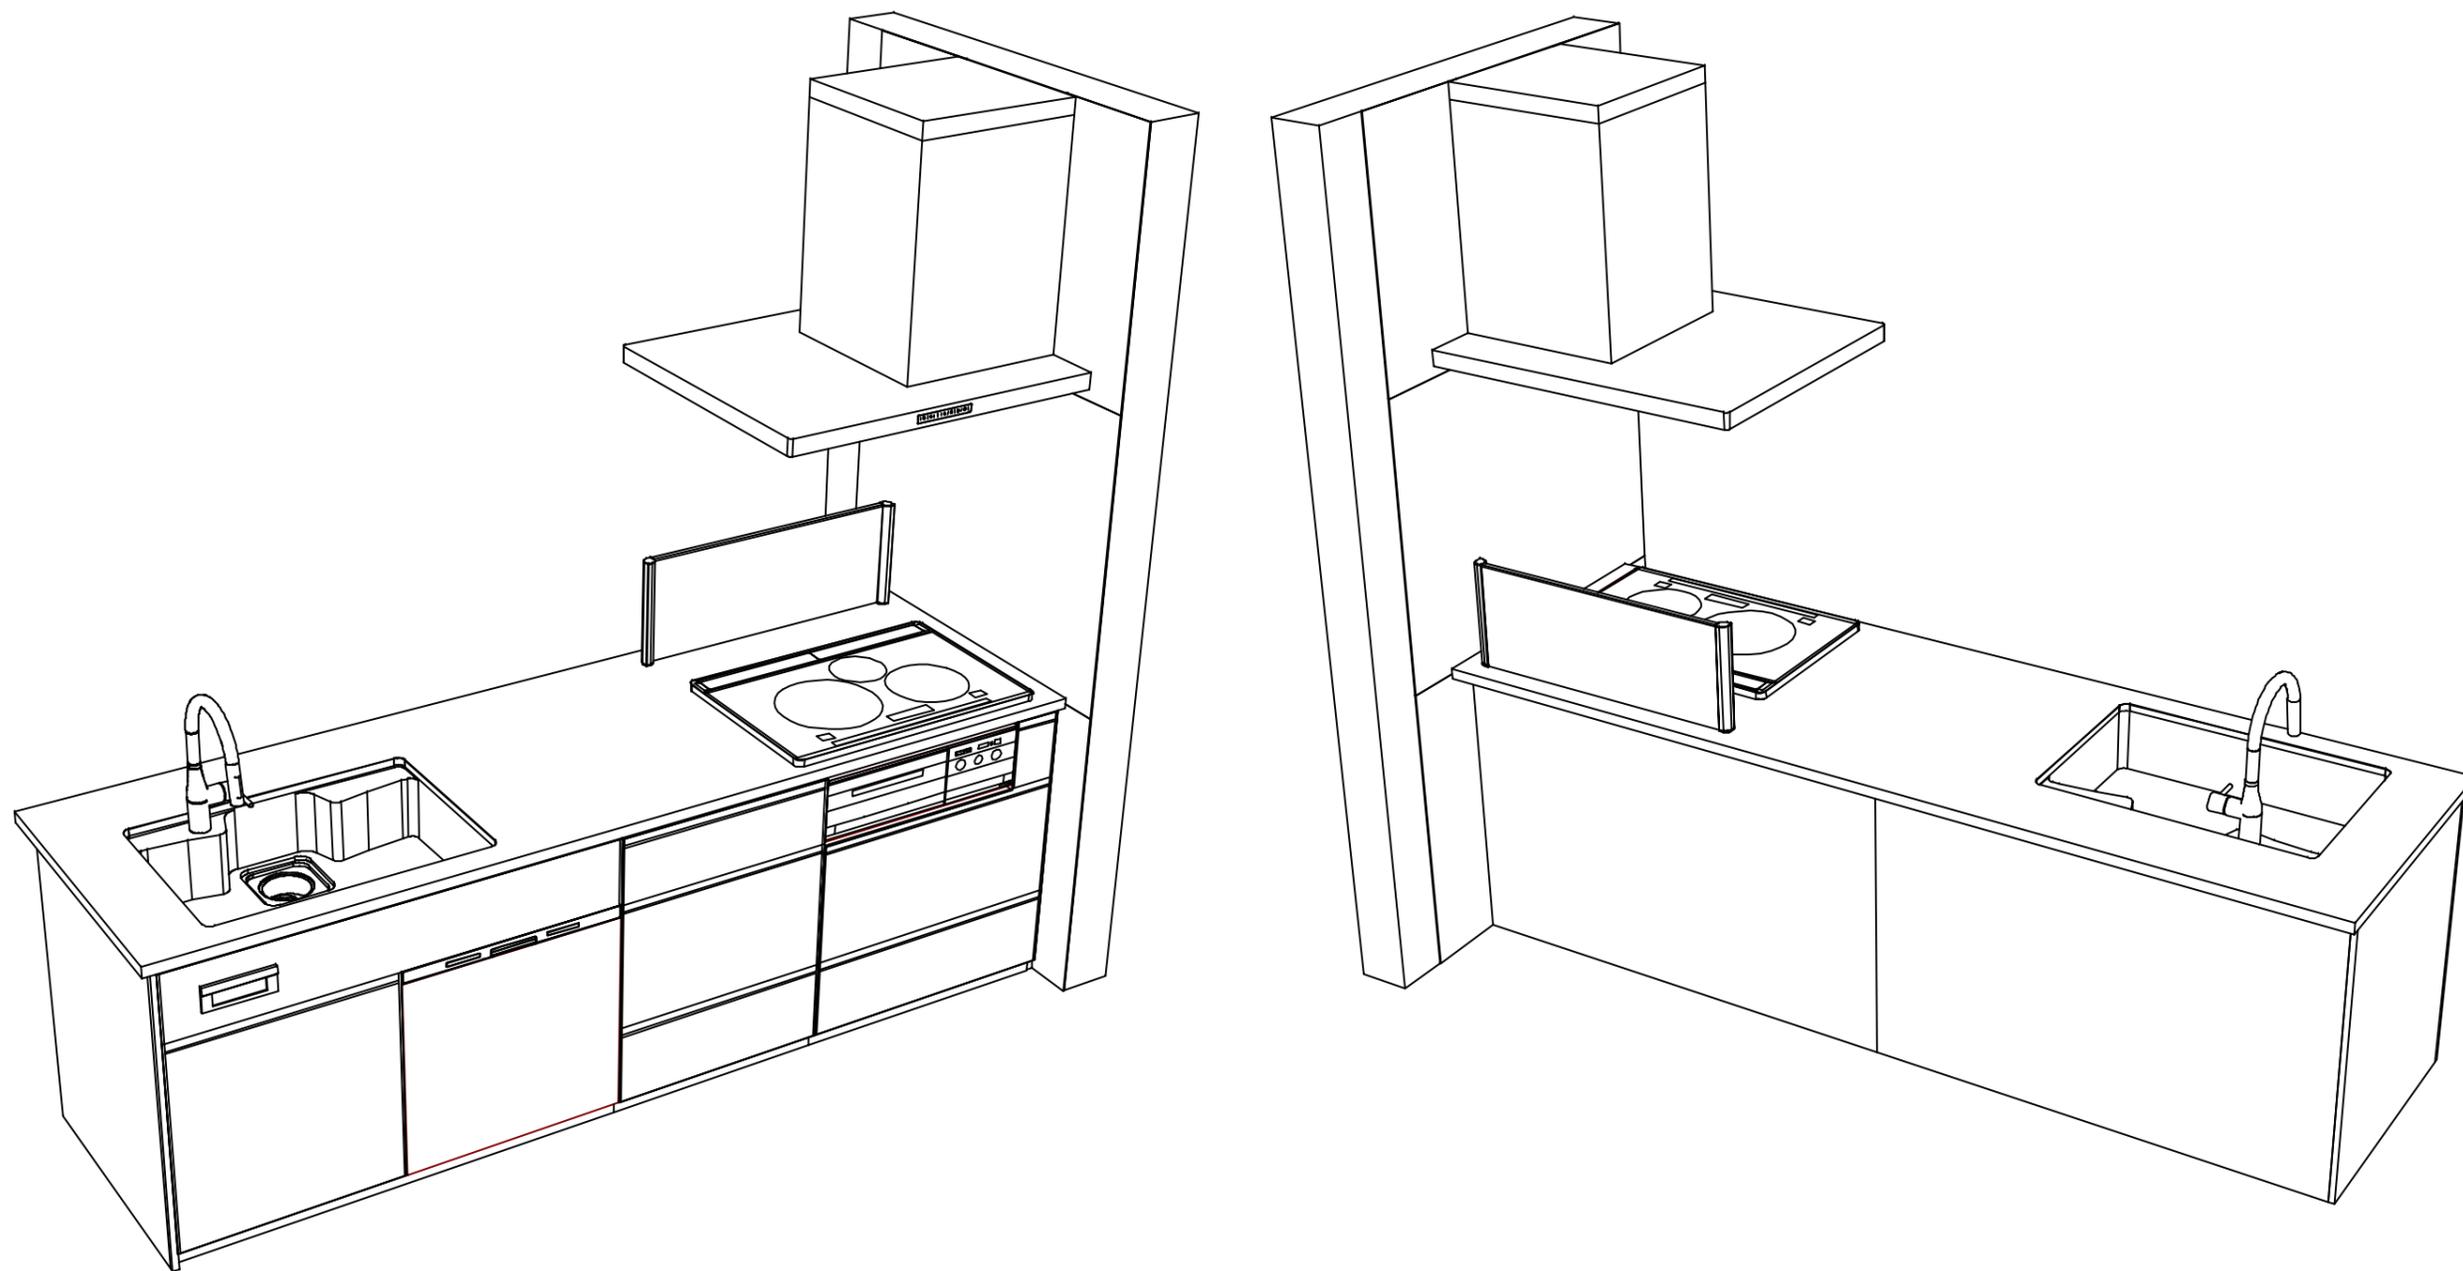

Takara standard
 タカラスタンダード株式会社

現場名称： 米子-米子SR SK10様邸
 現場番号： C2976702
 米子支店

ホーローシステムキッチン Treasia トレーシア
 プラン番号： 2901A-2407-0186T
 担当営業 :

姿図 3
 縮尺： 1 / 30
 作成日： 2024年7月11日
 担当アドバイザー：

縮尺：A3サイズ等倍