

ホーローシステムキッチン 御見積書

御名前 米子-米子SR SK10 様

業者 様

商品名 Treasia トレーシア

作成日 2024年7月11日
プラン番号 2901A-2407-0191T
現場番号 C2976702

タカラスタンド株式会社
◆米子支店
鳥取県米子市両三柳2900番地の3
TEL 0859-33-0631 / FAX 0859-33-3851

◆米子ショールーム
TEL 0859-33-3547 / FAX 0859-33-8774

商品
御見積金額 **¥680,200** (税込 ¥748,220)

()内の価格は税込価格<税率10%>を表示しています。

《参考》別途 商品組付費 **¥34,000** (税込 ¥37,400)

- ※ 商品御見積金額には商品組付費は含まれておりません。
- ※ 商品組付費には配送・搬入・商品組付等の費用を含んでいます。
- ※ 商品組付費は現場の状況により変動する事があります。
又、給水・給湯・ガス・ダクト・電気等の接続工事は含まれておりません。

◆ 御見積仕様

《周辺収納》

周辺扉カラー	ホワイトアッシュ・シルバー
キッチンパネル	HDタイプ:コンクリートライト
周辺引手タイプ	レール引手タイプ
カウンター材質	アクリル人造大理石
カラー	ソリッドホワイト

◆ 御確認事項

- ☆組付け費はキッチン同時施工の場合です。
- ☆御見積りの商品は受注生産品の為、納期は約2週間+2日程度いただきます。
- ☆商品の仕様・価格等につきましては予告なく変更する事があります。
- ☆組立工事費には給水・給湯・ガス・ダクト・電気等接続工事は含まれておりません。
- ☆ご発注後のキャンセル・変更は応じかねますので、ご確認宜しく願い申し上げます。

担当営業	担当アドバイザー	プラン作成者
		米子SR

◆ 備考

--	--

御名前 米子-米子SR SK10

様

現場番号	C2976702	プラン番号	2901A-2407-0191T	作成日	2024/7/11
------	----------	-------	------------------	-----	-----------

御見積明細 周辺収納

NO	商品名	仕様	品番	数量	単価	金額
1	ウォールキャビネット	底面ホーローカバー、周辺用吊戸、耐震ラッチ付	W-MA L090 -P(VZWVF	1	49,000	49,000
2	ウォールキャビネット	底面ホーローカバー、周辺用吊戸、耐震ラッチ付	W-MA L075 -P(VZWVF	1	46,500	46,500
3	トールユニット上台	引戸	OH90	1		
	トールユニット用キャビネット上台	奥行45cm、フル引戸タイプ	O-UH L090	1	39,000	39,000
	トールユニット上台用引戸扉	引戸、シルバー	ヒキトFZUH090(V)V	1	52,000	52,000
	トールユニット用引戸レール	シルバー	レール F-ZUH 90	1	34,000	34,000
4	トールユニット下台	奥行45cm、3段引出しタイプ、台輪ホワイト	O-DFSL090 -5(VZWVFW	1	96,000	96,000
5	カウンターユニット用カウンター	奥行45cm、人造大理石、ソリッドホワイト	C-OP165NU (A)	1	56,000	56,000
6	カウンターキャビネット	奥行45cm、ハイカウンター、台輪ホワイト	F-HHSL090M-5(VZWVFW	1	124,000	124,000
7	家電収納ユニットキャビネット	スライド、台輪ホワイト	F-HYSL075 -5(VZWVFW-1	1	102,000	102,000
8	見切り対応フィラー	トールユニット用、ホワイト	ミキリール10(WK)	1	1,000	1,000
9	エンドパネル	周辺用吊戸用(H700)	EP-WMN (VZWVD	1	9,000	9,000
10	エンドパネル	吊戸・トール間用H560	EP-OA-IM (VZWVD	1	8,500	8,500
11	エンドパネル	奥行45cmハイカウンター・家電収納用	EP-NIG-85 (VZWVD	1	14,000	14,000
12	間仕切り名人	Sタイプ、間口45cm用	MGマジキリJ SM 2	2	3,600	7,200
13	間仕切り名人	Sタイプ、間口30cm用	MGマジキリJ SM 1	1	1,800	1,800
14	施工部材		シリコン(ホワイト2)	1	1,000	1,000
周辺収納合計				18		¥641,000

御見積明細 キッチンパネル

NO	商品名	仕様	品番	数量	単価	金額
1	ホーローキッチンパネルHDタイプ	フロントパネル90、コンクリートライト	PZFN- 90 (QCG)	1	14,600	14,600
2	KP用エッジセット	樹脂製、グレー	KPエッジセットJ (PG)-2	1	2,800	2,800
3	パネル施工キット	シリコン色(グレー)	パネルセコウキットS(G)-1	1	5,700	5,700
4	ホーローキッチンパネルHDタイプ	フロントパネル105、コンクリートライト	PZFH-105 (QCG)	1	16,100	16,100
キッチンパネル合計				4		¥39,200

商品総合計	22	¥680,200
-------	----	----------

※ 御見積明細の価格には消費税は含まれておりません。別途消費税が必要となります。

御名前 米子-米子SR SK10 様

現場番号	C2976702	プラン番号	2901A-2407-0191T	作成日	2024/7/11
------	----------	-------	------------------	-----	-----------

《参考》別途 商品組付費

周辺収納商品組付費

¥34,000 (税込 ¥37,400)






キッチンパネル商品組付費

別途

※ 商品組付費は現場の状況により変動する事があります。又、給水・給湯・ガス・ダクト・電気等の接続工事は含まれておりません。

()内の価格は税込価格<税率10%>を表示しています。

- 必ずご確認ください。
 - ・天井高さ、吊戸棚・レンジフード取付高さをご確認ください。
 - ・《 》内寸法は参考寸法です。
 - ・【★注】部：引戸タイプ収納のレール上部に突起があるため、天井等との取り合いに注意が必要な場合があります。詳細の取り合いは詳細図を確認ください。
- 表示記号について
 - ・KP：キッチンパネル

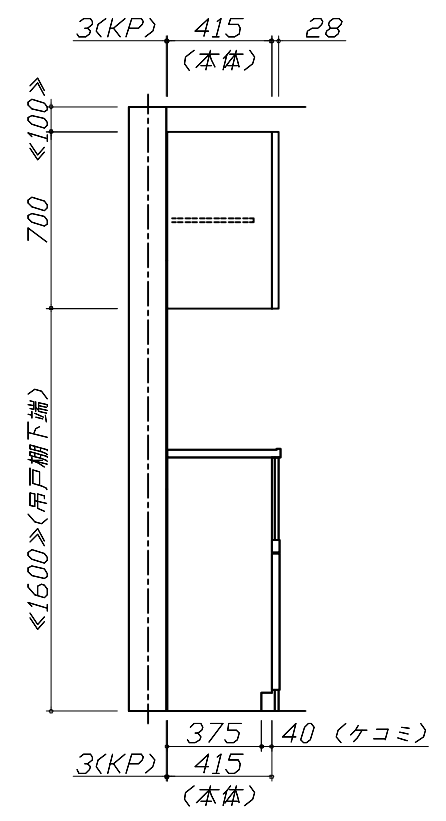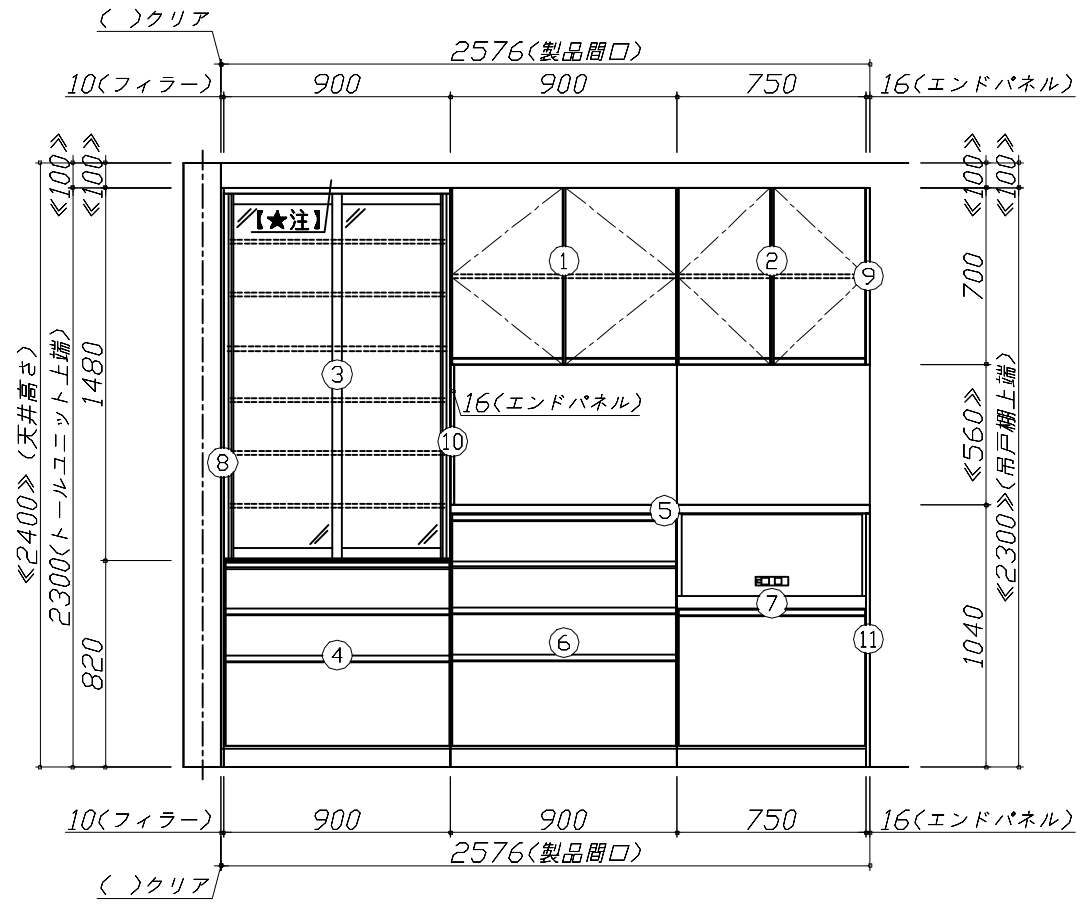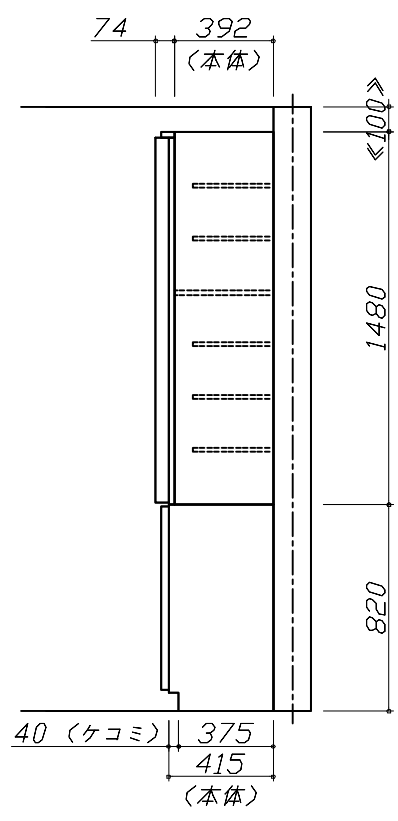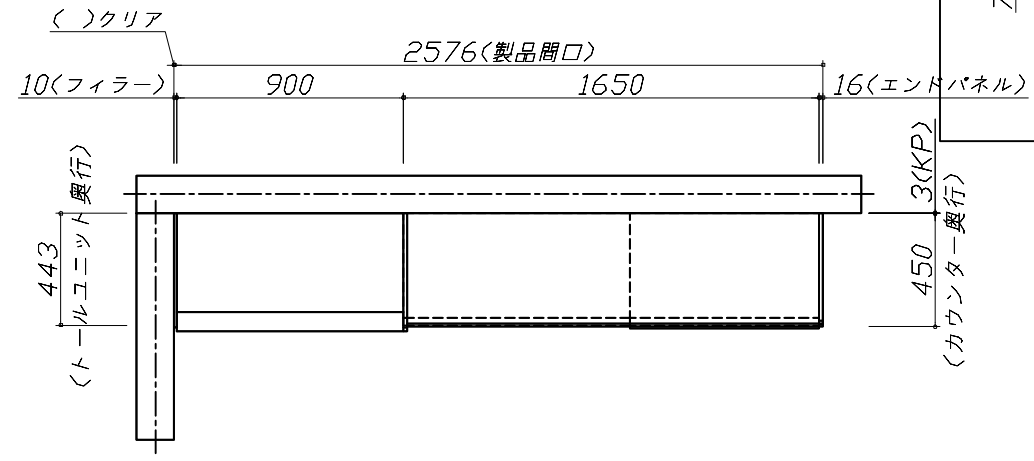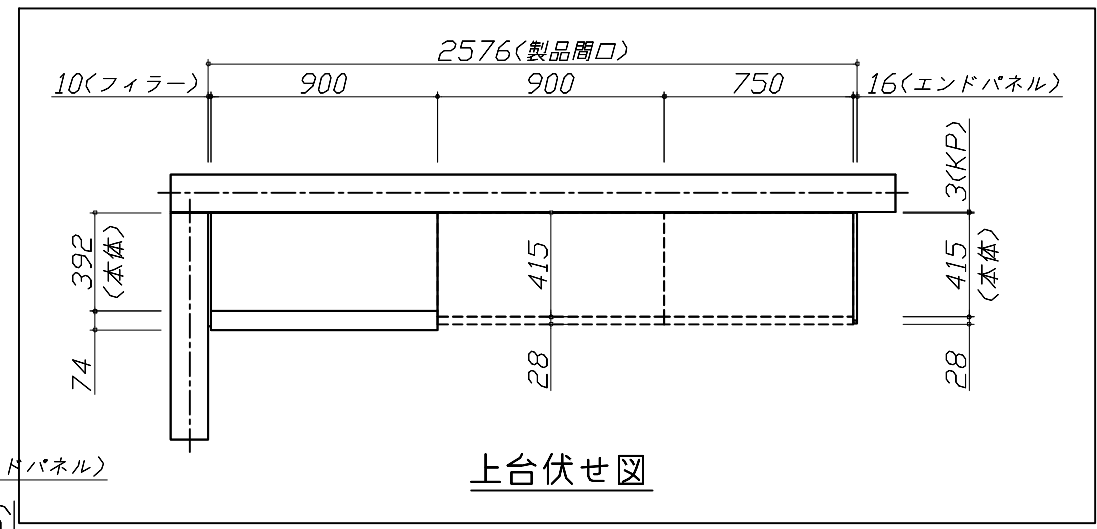


Takara standard
タカラスタンダード株式会社

現場名称：米子-米子SR SK10様邸
現場番号：C2976702
米子支店

ホーローシステムキッチン Treasia トレーシア
プラン番号：2901A-2407-0191T
担当営業：

姿図 1 縮尺：1 / 30
作成日：2024年7月11日
担当アドバイザー：

縮尺：A3サイズ等倍

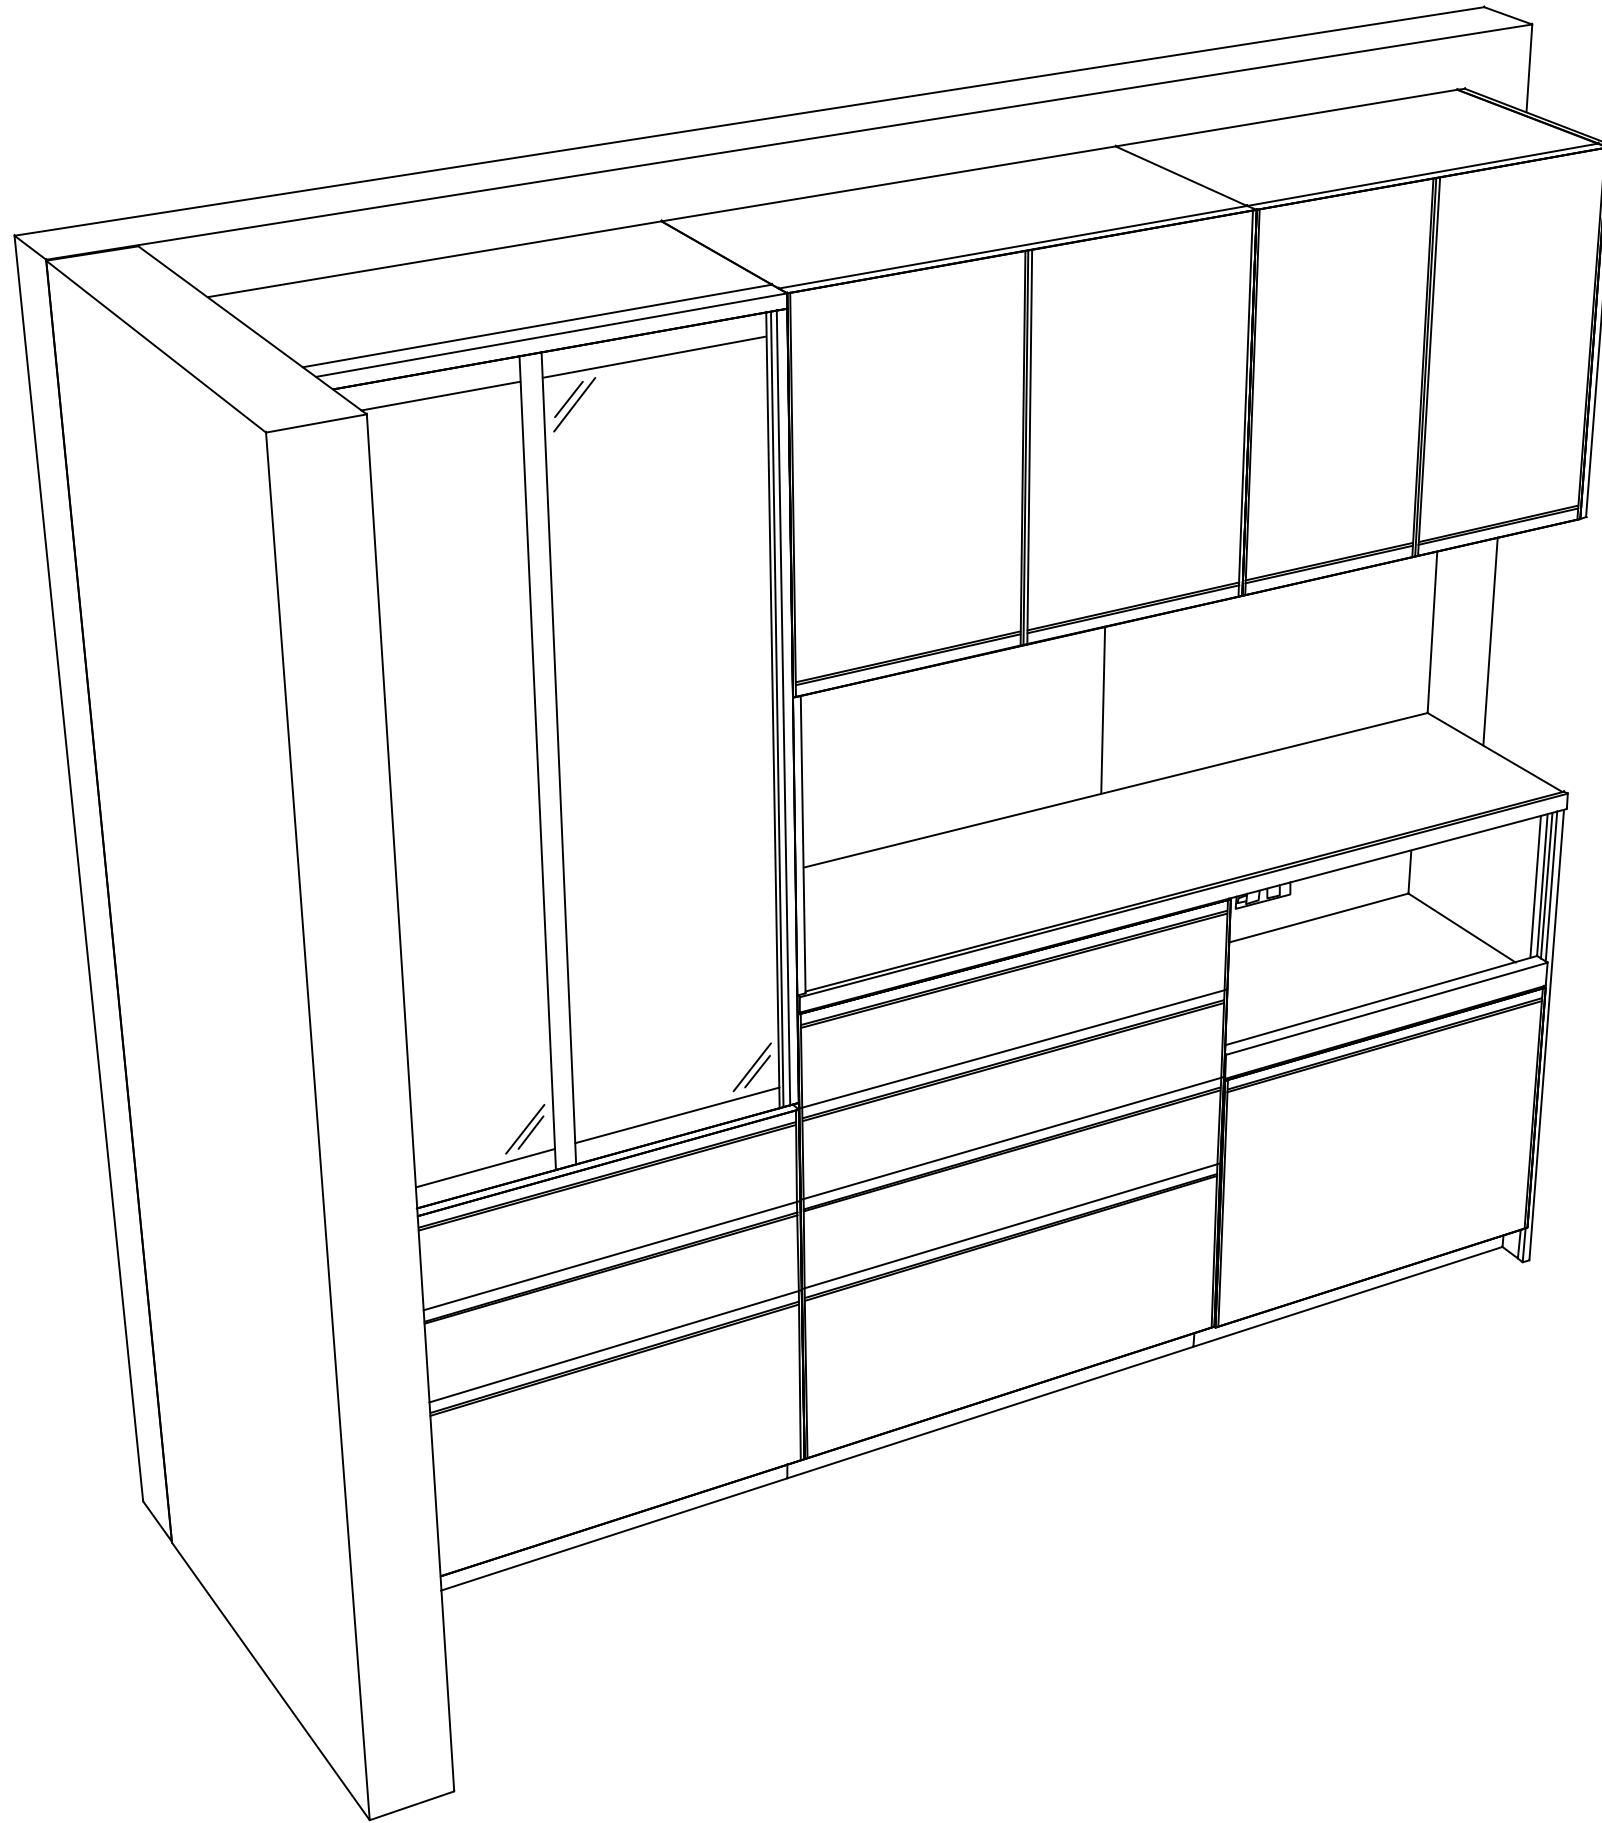

Takara standard
タカラスタンダード株式会社

現場名称： 米子-米子SR SK10様邸
現場番号： C2976702
米子支店

ホーローシステムキッチン Treasia トレーシア
プラン番号： 2901A-2407-0191T
担当営業：

姿図 2
縮尺： 1 / 30
作成日： 2024年7月11日
担当アドバイザー：

縮尺：A3サイズ等倍