

ホーローシステムキッチン 御見積書

御名前 EMG-10-VKI(IMV) 様

業者 様

商品名 Treasia トレーシア

作成日 2021年7月27日
プラン番号 1319F-2107-0201T
現場番号 A9266396

タカスタンダード株式会社
米沢営業所
山形県米沢市窪田町窪田字大豆田1341-15
TEL 0238-27-0260 / FAX 0238-36-0121

米沢ショールーム
TEL 0238-27-0262 / FAX 0238-36-0122

商品
御見積金額 **¥791,900 (税込 ¥871,090)**

()内の価格は税込価格<税率10%>を表示しています。

(参考) 別途 商品組付費 ¥109,000 (税込 ¥119,900)

商品御見積金額には商品組付費は含まれておりません。
商品組付費は現場の状況により変動する事があります。
又、給水・給湯・ガス・ダクト・電気等の接続工事は含まれておりません。

担当営業	担当アドバイザー	プラン作成者
	10	進藤

御見積仕様

(キッチン)

奥行	奥行65cm
キッチン本体サイズ	I型255cm
天板高さ	85cm
扉カラー	ホワイト・シルバー・モル
キッチンパネル	モザイクグレー
引手タイプ	レール引手タイプ
ワークトップ材質	アクリル人造大理石
カラー	ソリッドライトグレー
水栓	ハンドシャワー水栓
食器洗い乾燥機	シンク下設置間口45cmタイプ
加熱機器	60cmホーロートップガスコンロ
レンジ機器	なし
ガス種	LPG
周波数	50Hz

御確認事項

備考

--	--

御名前 EMG-10-VKI(IMV)

様

現場番号	A9266396	プラン番号	1319F-2107-0201T	作成日	2021/7/27
------	----------	-------	------------------	-----	-----------

御見積明細 キッチン

NO	商品名	仕様	品番	数量	単価	金額
1	人造大理石ワークトップ	家事らくシンク(グレー)	A717255 TARU-1	1	170,500	170,500
2	シンクキャビネット	スライド・シンク下食洗	F-RRXM120KR5(VSWVF)	1	84,000	84,000
	食器洗い乾燥機用下飾り		シタガリDWP45-5(VSWVD)	1	3,500	3,500
3	食器洗い乾燥機	引出し式(シルバー色)	TKW-404A-SV	1	96,000	96,000
4	食器洗い乾燥機用前面パネル	扉同色	P-DWP45P (SW)	1	3,500	3,500
5	調理台キャビネット	足元スライド(3段引出し)・たっぷりホーローキャビネット	F-TFVR060-5(VSWVF)	1	76,500	76,500
6	コンロ用キャビネット	足元スライド・たっぷりホーローキャビネット、ミキリ対応	F-KTVR075JL5(VSWVF)	1	80,500	80,500
7	水栓	エコタイプハンドシャワー水栓	KM5021TTKEC	1	33,500	33,500
8	ガス加熱機器(ホーロートップ)	片面焼き、シルバー	TN36V-60 P	1	42,000	42,000
	【ベースキャビネット小計】			9		590,000
9	レンジフード(本体)	シロッコファン、シルバー	VRAT-902ADR(V)	1	64,000	64,000
	レンジフード用前面パネル	扉同色	VZP-90-655H(SW)	1	7,500	7,500
10	エンドパネル	扉同色	VEP-655H(SW)	1	6,000	6,000
11	エンドパネル	奥行65cmキャビネット用	EP-XN-85 (VSWVD)	1	8,500	8,500
12	台輪カバー	ホワイト	ダイカバ-V3(W)	1	5,500	5,500
13	まな板	家事らくシンク用	マナイタVE	1	6,500	6,500
14	水切り	家事らくシンク用	ミズキリVE	1	7,500	7,500
15	水切りプレート	家事らくシンク用	ミズキリプレートVE	1	5,000	5,000
16	どこでもラック(アルミホーロータイプ)	小物置き、パールホワイト	MGH-KR(W)	1	5,000	5,000
17	どこでもラック(アルミホーロータイプ)	レードル掛け、パールホワイト	MGH-KH(W)	1	5,000	5,000
18	間仕切り名人	Tタイプ、間口45・60cm用	MGマジキリP TL 1	3	3,900	11,700
19	かくせるホーローボックス	間口60cm用	ヒラウラHS-60N	1	5,900	5,900
20	かくせるホーローボックス	間口73cm用	ヒラウラHS-73N	1	6,900	6,900
	キッチン合計			24		¥735,000

御見積明細 キッチンパネル

NO	商品名	仕様	品番	数量	単価	金額
1	ホーローキッチンパネルPタイプ	サイドパネル、モザイクグレー	PZS-90 (IMG)	1	23,900	23,900
2	ホーローキッチンパネルPタイプ	窓パネル185、モザイクグレー	PZW-185 (IMG)	1	11,500	11,500
3	KP用エッジセット	樹脂製、ホワイト	KPエッジセットJ (MW)-2	1	2,800	2,800
4	パネル施工キット	シリコン色(ホワイト)	パネルセコウキットS(W)-1	1	5,700	5,700

御名前 EMG-10-VKI(IMV)

様

現場番号	A9266396	プラン番号	1319F-2107-0201T	作成日	2021/7/27
------	----------	-------	------------------	-----	-----------

御見積明細 キッチンパネル

NO	商品名	仕様	品番	数量	単価	金額
5	ホーローキッチンパネルPタイプ	フロントパネル120、モザイクグレー	PZFN-120 (IMG)	1	13,000	13,000
キッチンパネル合計				5		¥56,900

商品総合計	29	¥791,900
-------	----	----------

御見積明細の価格には消費税は含まれておりません。別途消費税が必要となります。

(参考) 別途 商品組付費





キッチン商品組付費 ¥75,000 (税込 ¥82,500)

キッチンパネル商品組付費 ¥34,000 (税込 ¥37,400)

商品組付費は現場の状況により変動する事があります。又、給水・給湯・ガス・ダクト・電気等の接続工事は含まれておりません。

()内の価格は税込価格<税率10%>を表示しています。

■必ずご確認ください。
 ・天井高さ、吊戸棚・レンジフード取付高さをご確認ください。
 ・《 》内寸法は参考寸法です。
 ■表示記号について
 ・KP：キッチンパネル

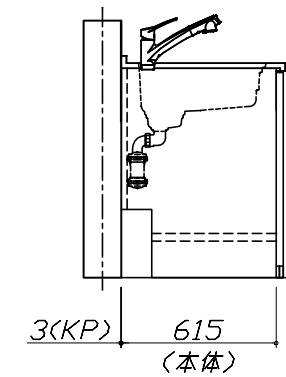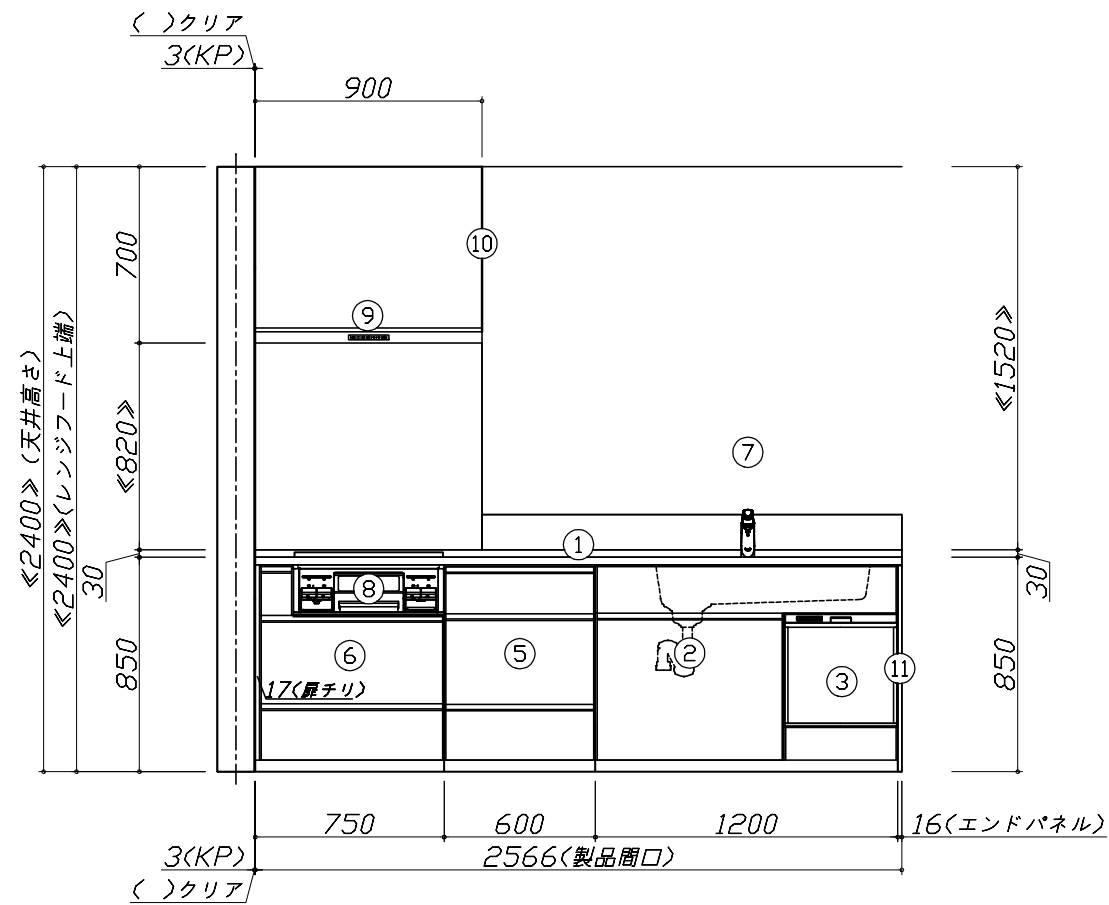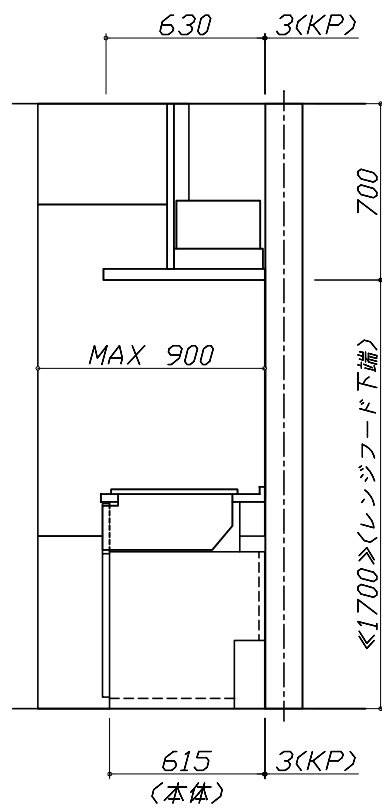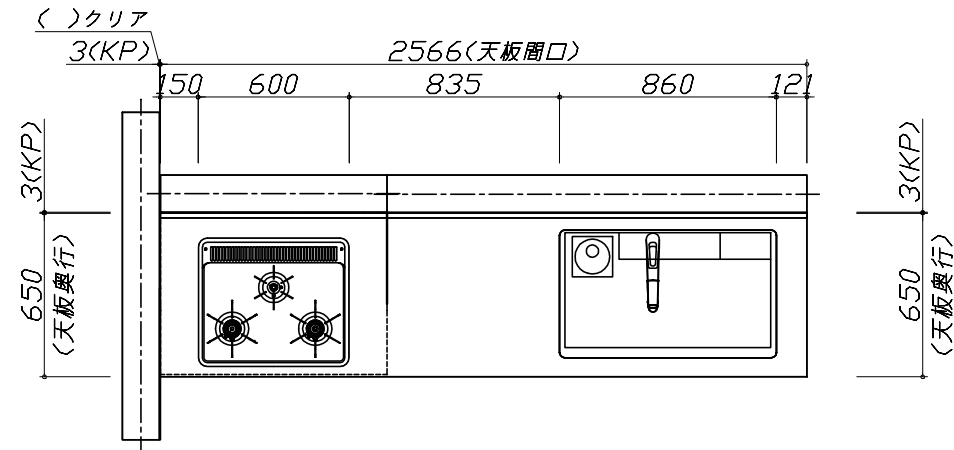


Takara standard
 タカラスタンダード株式会社

現場名称： EMG-10-VKI(IMV)様邸
 現場番号： A9266396
 米沢営業所

ホーローシステムキッチン Treasia トレーシア
 プラン番号： 1319F-2107-0201T
 担当営業：

姿図 1
 縮尺： 1 / 30
 作成日： 2021年7月27日
 担当アドバイザー： 10

縮尺：A3サイズ等倍

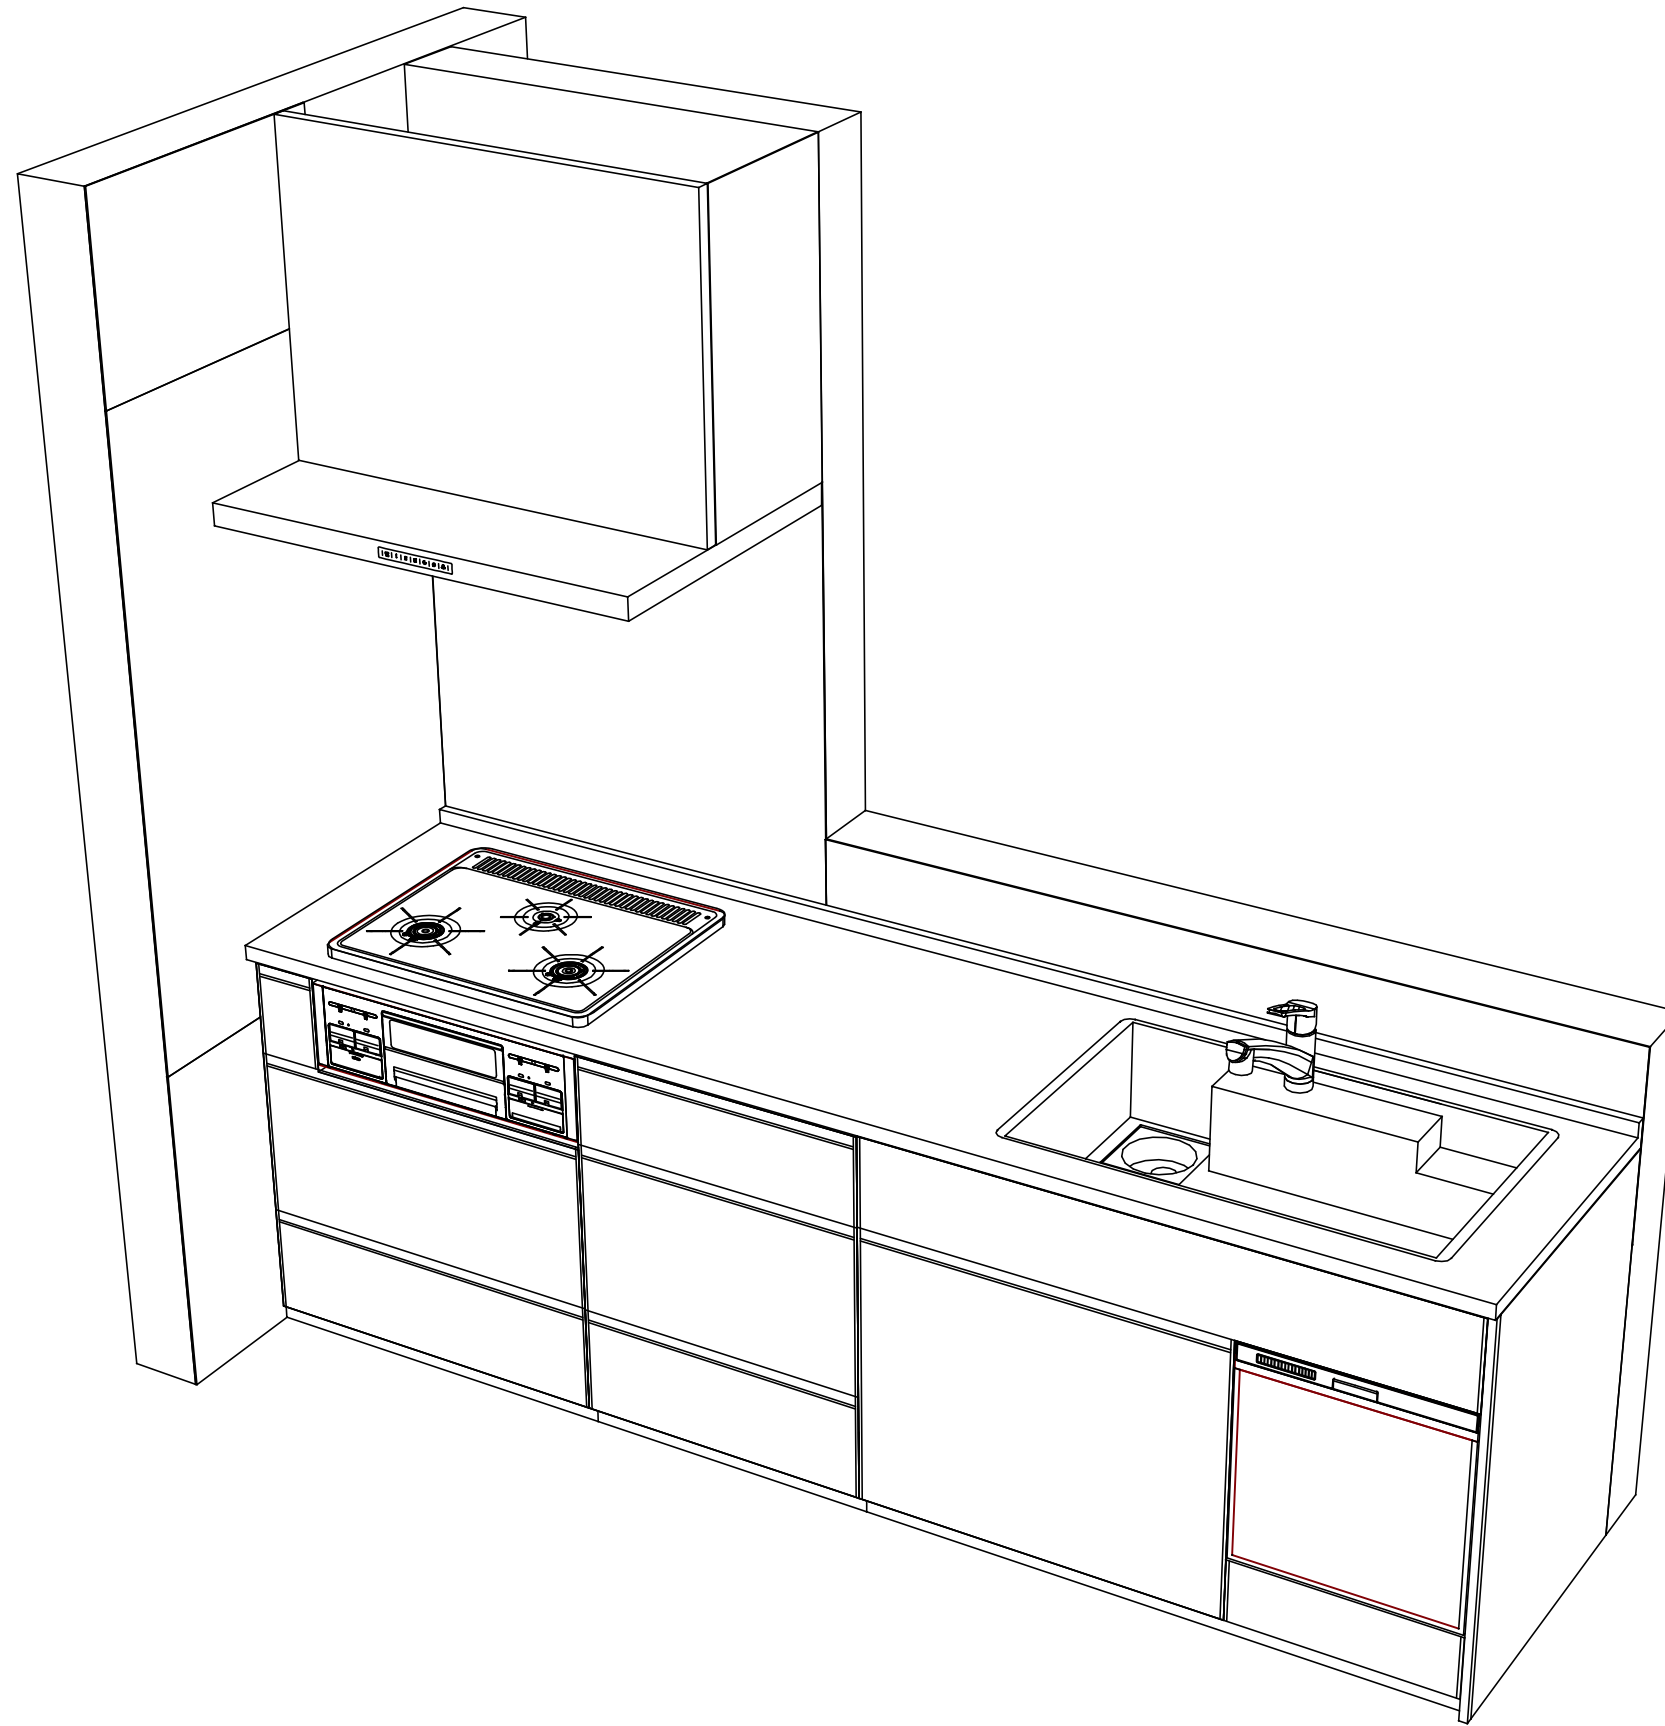

Takara standard
 タカラスタンダード株式会社

現場名称： EMG-10-VKI(IMV)様邸
 現場番号： A9266396
 米沢営業所

ホーローシステムキッチン Treasia トレーシア
 プラン番号： 1319F-2107-0201T
 担当営業：

姿図 2
 縮尺： 1 / 30
 作成日： 2021年7月27日
 担当アドバイザー： 10

縮尺：A3サイズ等倍