

ホーローシステムキッチン 御見積書

御名前 仙台-米沢SR SK12 様

業者 様

商品名 Edel エーデル

作成日 2023年10月30日
プラン番号 1319F-2310-0150T
現場番号 C3316123

タカラスタANDARD株式会社
◆米沢ショールーム
山形県米沢市窪田町窪田字大豆田1341-15

TEL 0238-27-0262 / FAX 0238-36-0122
◆山形営業所
TEL 023-616-5571 / FAX 023-681-6175

商品
御見積金額 **¥1,104,700 (税込 ¥1,215,170)**

()内の価格は税込価格<税率10%>を表示しています。

《参考》別途 商品組付費 ¥169,000 (税込 ¥185,900)

- ※ 商品御見積金額には商品組付費は含まれておりません。
- ※ 商品組付費には配送・搬入・商品組付等の費用を含んでいます。
- ※ 商品組付費は現場の状況により変動する事があります。
又、給水・給湯・ガス・ダクト・電気等の接続工事は含まれておりません。

◆ 御見積仕様

《キッチン》

奥行	奥行65cm
キッチン本体サイズ	I型255cm
天板高さ	85cm
扉カラー	ダークブルー
キッチンパネル	HDタイプ:エルクホワイト
ワークトップ材質	人造大理石
カラー	シャインホワイト
水栓	シングルレバー水栓
食器洗い乾燥機	シンク下設置間口45cmタイプ
加熱機器	IHヒーター
レンジ機器	なし
ガス種	LPG
周波数	50Hz

《周辺収納》

周辺扉カラー	ダークブルー
キッチンパネル	なし
カウンター材質	人造大理石
カラー	シャインホワイト

担当営業	担当アドバイザー	プラン作成者
	12	進藤

◆ 備考

◆ 御確認事項

御名前 仙台-米沢SR SK12

様

現場番号	C3316123	プラン番号	1319F-2310-0150T	作成日	2023/10/30
------	----------	-------	------------------	-----	------------

御見積明細 キッチン

NO	商品名	仕様	品番	数量	単価	金額
1	人造大理石ワークトップ	らくエルシンク	MFI255 ヌALN	1	95,500	95,500
2	シンクキャビネット	スライド・シンク下食洗(ソフトクロス)	F-RRSM120 L5(ESN C	1	67,800	67,800
3	食器洗い乾燥機	引出し式(ブラック色)	TKW-405A	1	111,000	111,000
4	食器洗い乾燥機用前面パネル	扉同色	P-DWP45P (SN)	1	4,500	4,500
5	調理台キャビネット	スライド(2段・インナースライド収納)(ソフト)	F-TESZ060 -5(ESN C	1	59,500	59,500
6	コンロ用キャビネット	スライド(ソフトクロス)	F-KTSZ075 R5(ESN C	1	49,500	49,500
7	水栓	エコタイプシングルレバー水栓	KM5011TTKEC	1	17,500	17,500
8	電気加熱機器	IHヒーター両面焼き(ブラック色)	HTB-TS6M	1	155,000	155,000
【ベースキャビネット小計】				8		560,300
9	レンジフード(本体)	シロッコファン、ブラック	VRAT-902ADL(K)	1	76,000	76,000
	レンジフード用前面パネル	扉同色	VZP-90-655HN(SN)	1	8,000	8,000
10	エンドパネル	扉同色	VEP-655HN(SN)	1	7,500	7,500
11	見切り対応フィルター	レンジフード用、ブラック	ミキリW10F(K)	1	1,500	1,500
12	見切り対応フィルター	下台用(扉・スライド用)	ミキリタ10S(WK)	1	700	700
13	エンドパネル	下台用	EP-XN-85 (ESN B-1	1	10,500	10,500
14	どこでもラック(スクエアタイプ)	タオルハンガーL、ホワイト	MGSK タオルハンガー-L (W	1	2,500	2,500
	どこでもラック(スクエアタイプ)	アタッチメント(小物入れ)	MGAK コモノイレ15S (W	1	1,000	1,000
15	間仕切り名人	Tタイプ、間口45・60cm用	MGマジキリP TL 1	2	3,900	7,800
16	スライドサブケース	調理キャビネット用	スライドサブケース	1	2,000	2,000
17	水切りネット	らくエルシンク用	ミスクリネットSGN	1	4,000	4,000
18	水切り	らくエルシンク用	ミスクリSGN-B	1	4,500	4,500
19	ゴミポケット	らくエルシンク用	ゴミポケットSGN	1	2,500	2,500
20	施工部材		シリコン(クリア2)	1	1,000	1,000
21	施工部材		シリコン(ホワイト2)	1	1,000	1,000
22	天井幕板	ネイビー	P-TM140 (N)	1	4,000	4,000
キッチン合計				25		¥694,800

御見積明細 周辺収納

NO	商品名	仕様	品番	数量	単価	金額
23	トールユニット上台	引戸	OH90	1		
	トールユニット上台用キャビネット	引戸	O-UH L090	1	39,000	39,000

御名前 仙台-米沢SR SK12

様

現場番号	C3316123	プラン番号	1319F-2310-0150T	作成日	2023/10/30
------	----------	-------	------------------	-----	------------

御見積明細 周辺収納

NO	商品名	仕様	品番	数量	単価	金額
	トールユニット上台用引戸扉	引戸	ヒキト FZUH090(V)V	1	52,000	52,000
	トールユニット用引戸レール		レール F-ZUH 90	1	34,000	34,000
24	トールユニット下台	開き扉タイプ	O-DDTL090 -5XESN C	1	47,000	47,000
25	カウンターユニット用カウンター	奥行45cm、人造大理石、シャインホワイト	C-FP165NU (M)	1	37,000	37,000
26	カウンターキャビネット	扉(引出し付)	F-TDTL075 -5XESN C	1	49,500	49,500
27	カウンターキャビネット	オープン	F-TA L090 -5XESN C-G	1	39,000	39,000
28	見切り対応フィラー	トールユニット用	ミキリール10(WK)	1	1,000	1,000
29	エンドパネル	奥行45cmキャビネット・トール下台用	EP-NLN-85 (ESN B-1	2	10,000	20,000
30	エンドパネル	奥行45cm・H230cm、トール上台用	EP-OU (ESN B-1	1	16,000	16,000
31	施工部材		シリコン(ホワイト2)	1	1,000	1,000
32	天井幕板	ネイビー	P-TM140 (N)	1	4,000	4,000
周辺収納合計				14		¥339,500

御見積明細 キッチンパネル

NO	商品名	仕様	品番	数量	単価	金額
1	ホーローキッチンパネルHDタイプ	サイドパネル、エルムホワイト	PZS-90 (QKW)	1	30,400	30,400
2	ホーローキッチンパネルHDタイプ	窓パネル185、エルムホワイト	PZW -185 (QKW)	1	14,700	14,700
3	KP用エッジセット	樹脂製、ホワイト	KPエッジセットJ (MW)-2	1	2,800	2,800
4	パネル施工キット	シリコン色(ホワイト)	パネルセコウキットS(W)-1	1	5,700	5,700
5	ホーローキッチンパネルHDタイプ	フロントパネル120、エルムホワイト	PZFN-120 (QKW)	1	16,800	16,800
キッチンパネル合計				5		¥70,400

商品総合計	44	¥1,104,700
-------	----	------------

※ 御見積明細の価格には消費税は含まれておりません。別途消費税が必要となります。

《参考》別途 商品組付費






キッチン商品組付費 ¥135,000 (税込 ¥148,500)

キッチンパネル商品組付費 ¥34,000 (税込 ¥37,400)

※ 商品組付費は現場の状況により変動する事があります。又、給水・給湯・ガス・ダクト・電気等の接続工事は含まれておりません。

()内の価格は税込価格<税率10%>を表示しています。

- 必ずご確認ください。
 - ・天井高さ、吊戸棚・レンジフード取付高さをご確認ください。
 - ・《 》内寸法は参考寸法です。
 - ・【★注】部：引戸タイプ収納のレール上部に突起があるため、天井等との取り合いに注意が必要な場合があります。詳細の取り合いは詳細図を確認ください。
- 表示記号について
 - ・KP：キッチンパネル

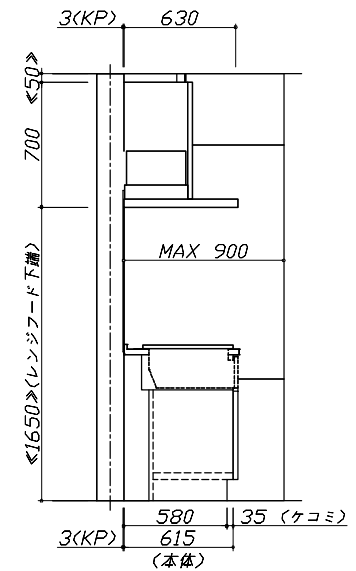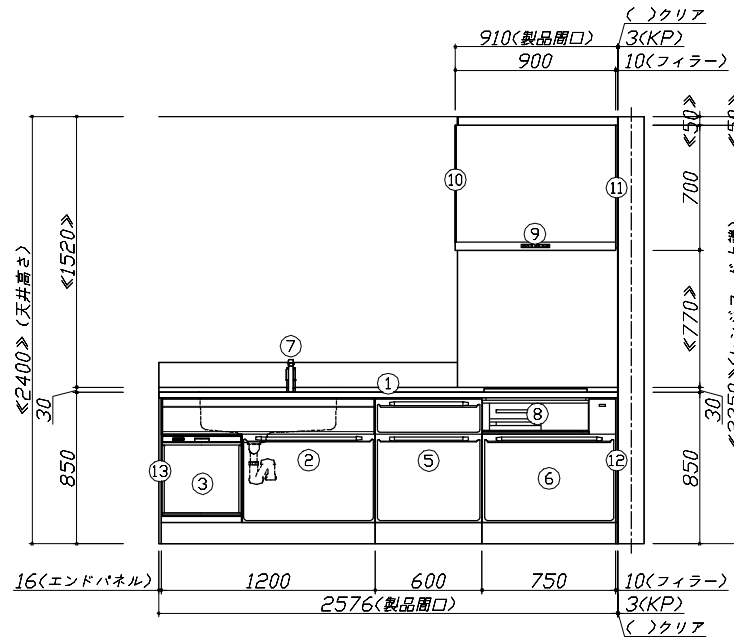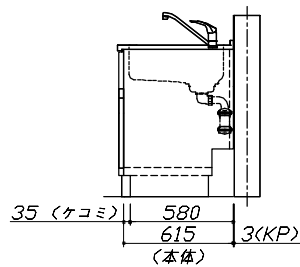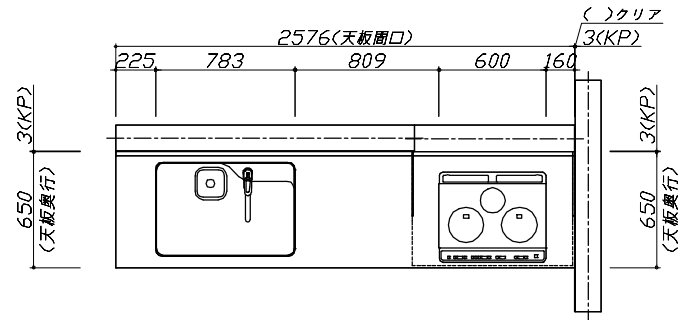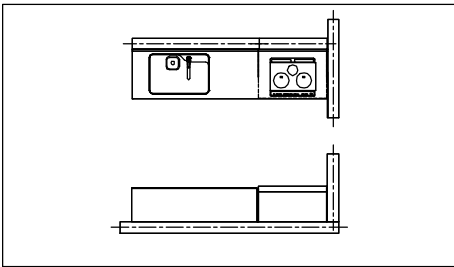






Takara standard
タカラスタンダード株式会社

現場名称： 仙台-米沢SR SK12様邸
現場番号： C3316123
米沢ショールーム

ホーローシステムキッチン Edel エーデル
プラン番号： 1319F-2310-0150T
担当営業：

姿図 1
作成日： 2023年10月30日
担当アドバイザー： 12

■必ずご確認ください。
 ・天井高さ、吊戸棚・レンジフード取付高さをご確認ください。
 ・《 》内寸法は参考寸法です。
 ・【★注】部：引戸タイプ収納のレール上部に突起があるため、天井等との取り合いに注意が必要な場合があります。
 詳細の取り合いは詳細図を確認ください。
 ■表示記号について
 ・KP：キッチンパネル

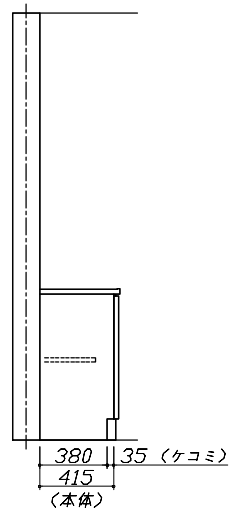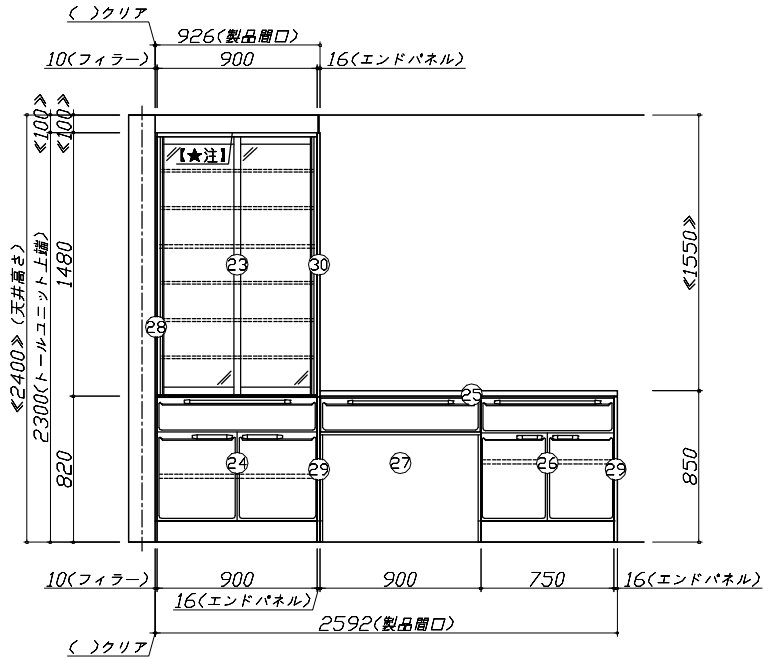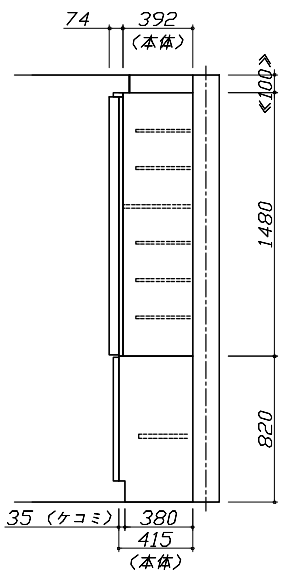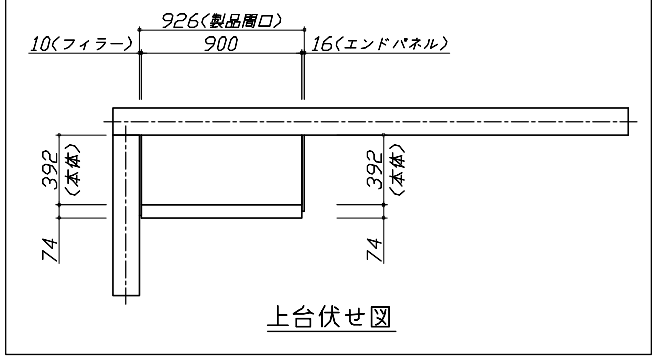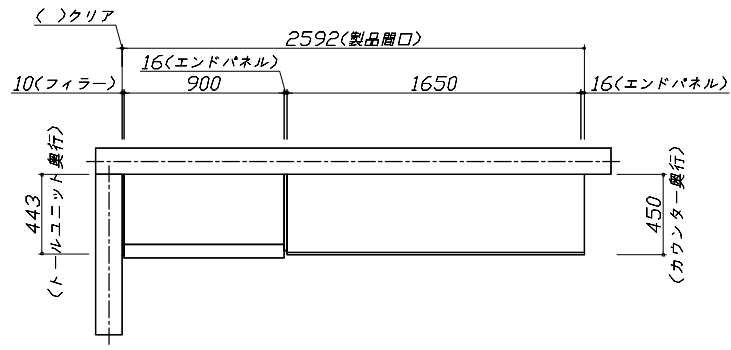



Takara standard
 タカラスタンダード株式会社

現場名称： 仙台-米沢SR SK12様邸
 現場番号： C3316123
 米沢ショールーム

ホーローシステムキッチン Edel エーデル
 プラン番号： 1319F-2310-0150T
 担当営業：

姿図 2 縮尺： 1 / 30
 作成日： 2023年10月30日
 担当アドバイザー： 12

縮尺：A3サイズ等倍

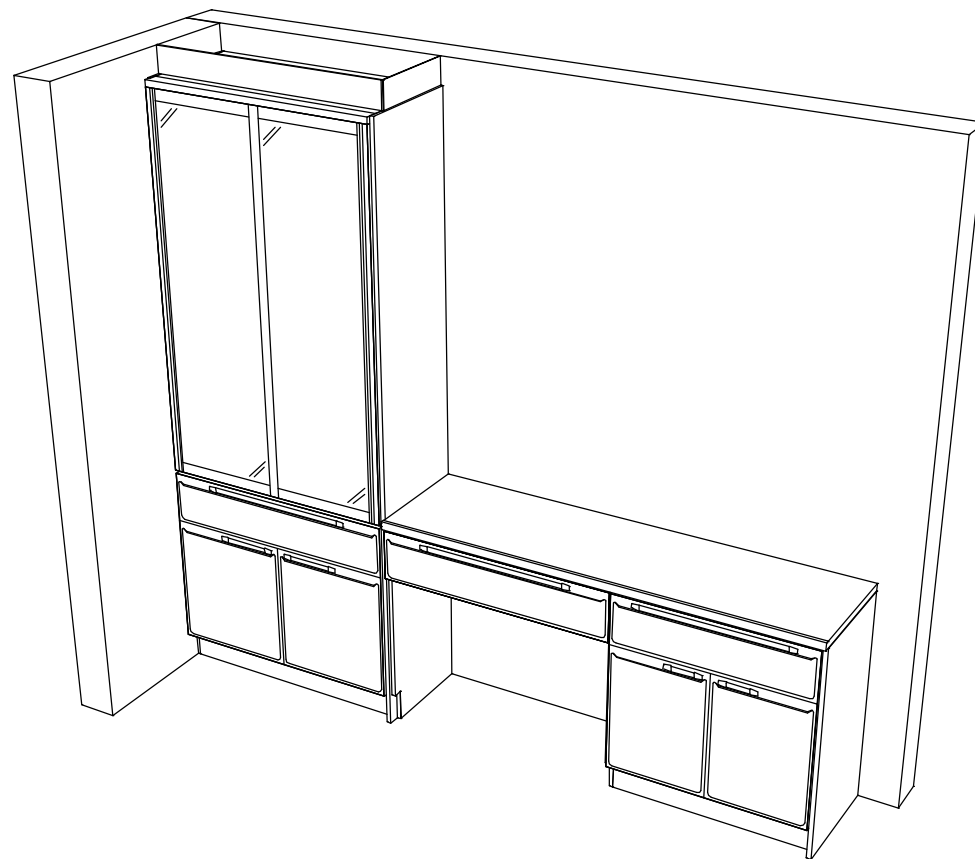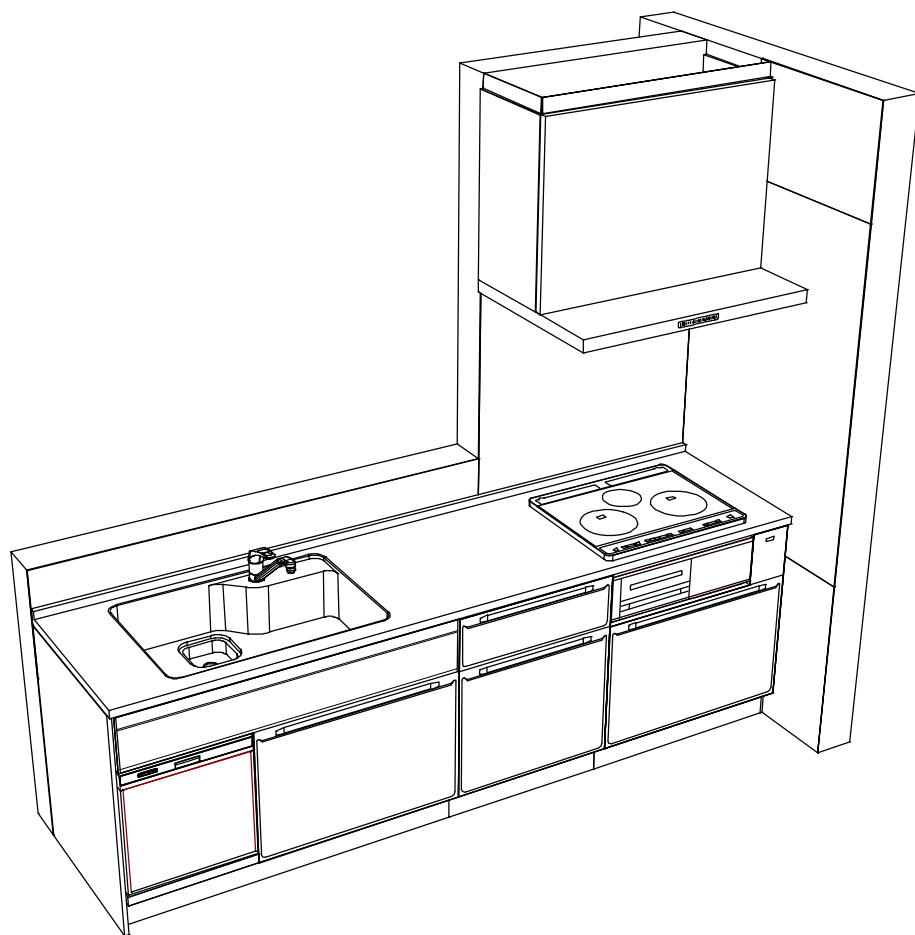

Takara standard
 タカスタンダード株式会社

現場名称： 仙台-米沢SR SK12様邸
 現場番号： C3316123
 米沢ショールーム

ホーローシステムキッチン Edel エーデル
 プラン番号： 1319F-2310-0150T
 担当営業：

姿図 3
 作成日： 2023年10月30日
 担当アドバイザー： 12

縮尺： 1 / 30

縮尺：A3サイズ等倍