

ホーローシステムキッチン 御見積書

御名前 仙台-米沢SR SK14 様

業者 様

商品名 Edel エーデル

作成日 2023年10月30日
プラン番号 1319F-2310-0144T
現場番号 C3316198

タカラスタANDARD株式会社
◆米沢ショールーム
山形県米沢市窪田町窪田字大豆田1341-15

TEL 0238-27-0262 / FAX 0238-36-0122
◆山形営業所
TEL 023-616-5571 / FAX 023-681-6175

商品
御見積金額 **¥564,900** (税込 ¥621,390)

()内の価格は税込価格<税率10%>を表示しています。

《参考》別途 商品組付費 ¥101,000 (税込 ¥111,100)

- ※ 商品御見積金額には商品組付費は含まれておりません。
- ※ 商品組付費には配送・搬入・商品組付等の費用を含んでいます。
- ※ 商品組付費は現場の状況により変動する事があります。
又、給水・給湯・ガス・ダクト・電気等の接続工事は含まれておりません。

◆ 御見積仕様

《キッチン》

奥行	奥行65cm
キッチン本体サイズ	I型255cm
天板高さ	85cm
扉カラー	ライトピンク
キッチンパネル	Pタイプ:ストーンホワイト
ワークトップ材質	ステンレス
カラー	オーバルエンボス加工
水栓	シングルレバー水栓
食器洗い乾燥機	なし
加熱機器	60cmホーロートップガスコンロ
レンジ機器	なし
ガス種	LPG
周波数	50Hz

◆ 御確認事項

担当営業	担当アドバイザー	プラン作成者
	14	進藤

◆ 備考

御名前 仙台-米沢SR SK14

様

現場番号	C3316198	プラン番号	1319F-2310-0144T	作成日	2023/10/30
------	----------	-------	------------------	-----	------------

御見積明細 キッチン

NO	商品名	仕様	品番	数量	単価	金額
1	ステンレスワークトップ	らくエルシンク	TIIIS255 ュARD	1	75,500	75,500
2	シンクキャビネット	スライド	F-RNSM105 -5XESD C	1	80,800	80,800
3	調理台キャビネット	スライド(2段引出し)	F-TDSZ075 -5XESD C	1	49,500	49,500
4	コンロ用キャビネット	スライド	F-KTSZ075 L5XESD C	1	47,000	47,000
5	水栓	シングルレバー水栓	KXS871JTC	1	16,500	16,500
6	ガス加熱機器(ホーロートップ)	片面焼き、シルバー	TN36V-60 P	1	49,500	49,500
【ベースキャビネット小計】				6		318,800
7	ウォールキャビネット	レンジフード横タイプ、耐震ラッチ付	W-M A165FLP(ESD C-D	1	51,500	51,500
8	照明ユニット	センサータイプ、9W(LED仕様)	KLD-D060LW	1	21,500	21,500
9	レンジフード	シロッコファン(シルバー色)	VUS-905AD (V)	1	36,000	36,000
	前幕板	高さ70cmタイプ、シルバー色	マエマクイタ90SA350CV	1	3,500	3,500
10	シロッコファン用排気金具	上方排気接続用	マルダクトカナク(U)	1	3,000	3,000
11	見切り対応フィラー	ウォールキャビネット用	ミキRW10(W)	1	1,000	1,000
12	見切り対応フィラー	レンジフード用、シルバー	ミキRW10F(V)	1	1,500	1,500
13	見切り対応フィラー	下台用(扉・スライド用)	ミキシンタ10S(WK)	2	700	1,400
	見切り対応フィラー	ステンレス天板用	ミキトップ10S	2	800	1,600
14	どこでもラック(アルミタイプ)	フキン掛け	MGD-FH(V)	1	5,500	5,500
15	どこでもラック(アルミタイプ)	レードル掛け	MGD-KH(V)	1	5,000	5,000
16	どこでもラック	レードル掛け	MGSK レードルカケ (W	2	1,700	3,400
17	どこでもラック	フリーラック	MGSK フリーラック (W	1	1,700	1,700
18	間仕切り名人	Tタイプ、間口45・60cm用	MGマジキLP TL 1	1	3,900	3,900
19	間仕切り名人	Tタイプ、かくせるラック併設用	MGマジキLP TC 1	2	3,900	7,800
20	水切りネット	らくエルシンク用	ミズキリネットSGN	1	4,000	4,000
21	水切り	らくエルシンク用	ミズキリSGN-B	1	4,500	4,500
22	ゴミポケット	らくエルシンク用	ゴミポケットSGN	1	2,500	2,500
23	施工部材		シリコン(クリア2)	2	1,000	2,000
キッチン合計				30		¥480,100

御見積明細 キッチンパネル

NO	商品名	仕様	品番	数量	単価	金額
1	ホーローキッチンパネルPタイプ	フロントパネル270、ストーンホワイト	PZFN-270 (DWH)	1	27,300	27,300

御名前 仙台-米沢SR SK14 様

現場番号	C3316198	プラン番号	1319F-2310-0144T	作成日	2023/10/30
------	----------	-------	------------------	-----	------------

御見積明細 キッチンパネル

NO	商品名	仕様	品番	数量	単価	金額
2	ホーローキッチンパネルPタイプ	サイドパネル(長尺仕様)、ストーンホワイト	PZS-90HN (DWH)	2	24,500	49,000
3	KP用エッジセット	樹脂製、ホワイト	KPエッジセットJ (MW)-2	1	2,800	2,800
4	パネル施工キット	シリコン色(ホワイト)	パネルセコウキットS(W)-1	1	5,700	5,700
キッチンパネル合計				5		¥84,800

商品総合計	35	¥564,900
-------	----	----------

※ 御見積明細の価格には消費税は含まれておりません。別途消費税が必要となります。





《参考》別途 商品組付費

キッチン商品組付費 ¥67,000 (税込 ¥73,700)
キッチンパネル商品組付費 ¥34,000 (税込 ¥37,400)

※ 商品組付費は現場の状況により変動する事があります。又、給水・給湯・ガス・ダクト・電気等の接続工事は含まれておりません。

()内の価格は税込価格<税率10%>を表示しています。

- 必ずご確認ください。
 - ・天井高さ、吊戸棚・レンジフード取付高さをご確認ください。
 - ・《 》内寸法は参考寸法です。
- 表示記号について
 - ・KP：キッチンパネル

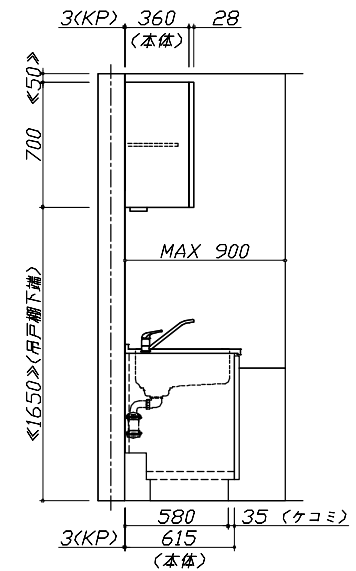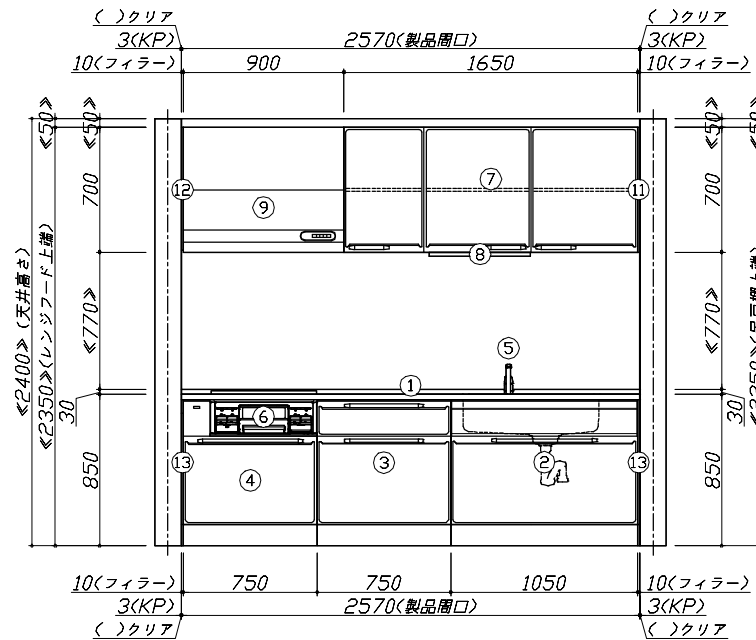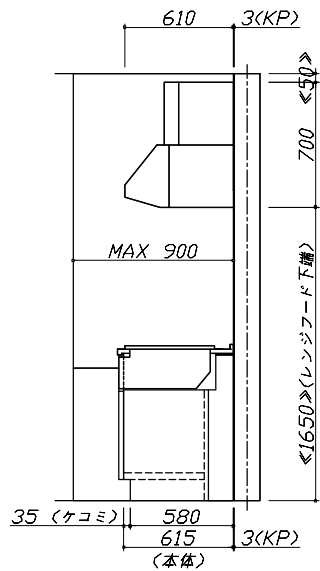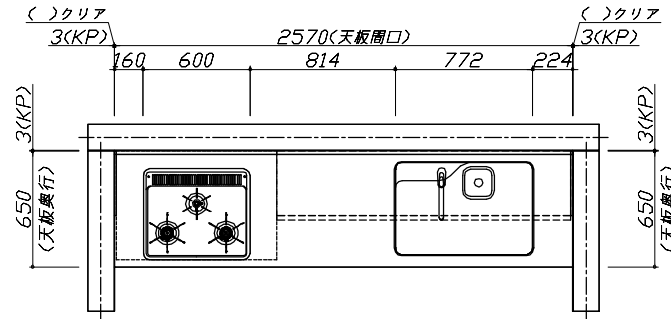


Takara standard
タカラスタンダード株式会社

現場名称： 仙台-米沢SR SK14様邸
現場番号： C3316198
米沢ショールーム

ホーローシステムキッチン Edel エーデル
プラン番号： 1319F-2310-0144T
担当営業：

姿図 1 縮尺： 1 / 30
作成日： 2023年10月30日
担当アドバイザー： 14

縮尺：A3サイズ等倍

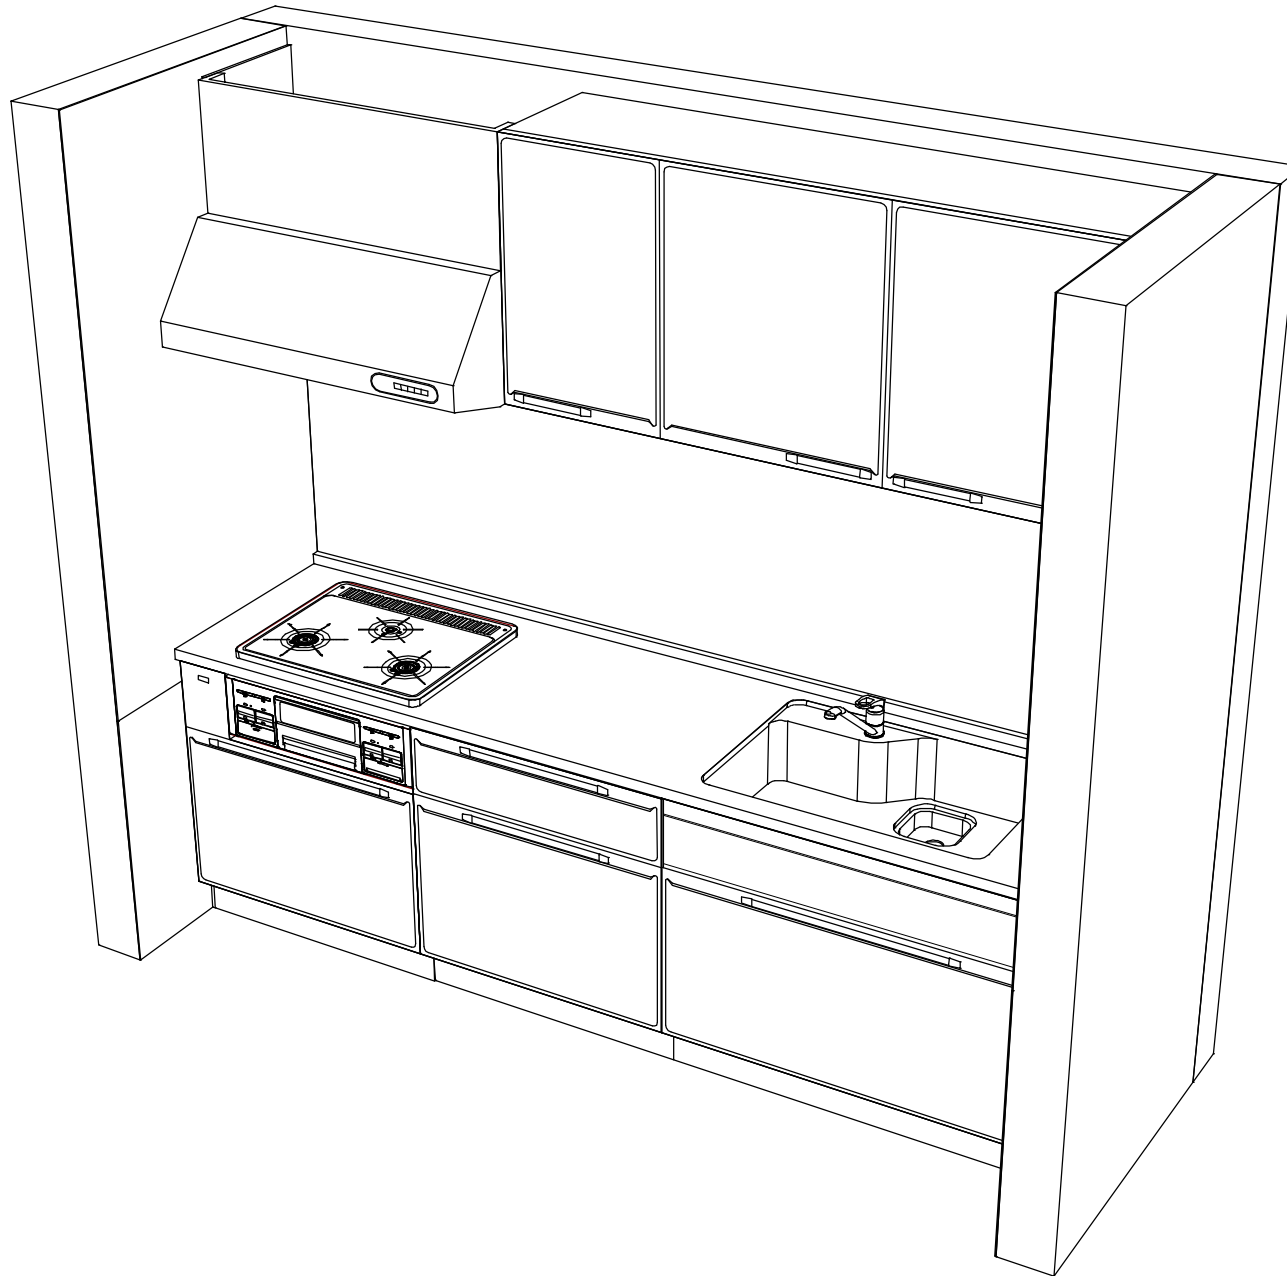

Takara standard
 タカラスタンダード株式会社

現場名称： 仙台-米沢SR SK14様邸
 現場番号： C3316198
 米沢ショールーム

ホーローシステムキッチン Edel エーデル
 プラン番号： 1319F-2310-0144T
 担当営業：

姿図 2
 作成日： 2023年10月30日
 担当アドバイザー： 14

縮尺： 1 / 30

縮尺：A3サイズ等倍