

ホーローシステムキッチン 御見積書

御名前 SK3米沢SR LE-3-L1WHNW 様

業者 様

商品名 LEMURE レミュー

商品御見積金額 **¥2,308,900 (税込 ¥2,539,790)**

()内の価格は税込価格<税率10%>を表示しています。

《参考》別途 商品組付費 ¥169,000 (税込 ¥185,900)

- ※ 商品御見積金額には商品組付費は含まれておりません。
- ※ 商品組付費には配送・搬入・商品組付等の費用を含んでいます。
- ※ 商品組付費は現場の状況により変動する事があります。
又、給水・給湯・ガス・ダクト・電気等の接続工事は含まれておりません。

◆ 御見積仕様

《キッチン》

キッチン本体サイズ	I型255cm
天板高さ	85cm
扉カラー	白磁・引手シルバー
キャビネットカラー	ホワイト
キッチンパネル	HDタイプ:白磁
引手タイプ	レール引手タイプ
ワークトップ材質	クォーツストーン
カラー	ホワイトクレイ
水栓	ハンドシャワー水栓
食器洗い乾燥機	シンク下設置間口45cmタイプ
加熱機器	60cmハイパーガラスコートトップガスコンロ
レンジ機器	なし
ガス種	LPG

◆ 御確認事項

作成日 2023年10月30日
プラン番号 1319F-2310-0141T
現場番号 C3314928

タカラスタANDARD株式会社
◆米沢ショールーム
山形県米沢市窪田町窪田字大豆田1341-15

TEL 0238-27-0262 / FAX 0238-36-0122
◆山形営業所
TEL 023-616-5571 / FAX 023-681-6175

担当営業	担当アドバイザー	プラン作成者
	3	

◆ 備考

--	--

御名前 SK3米沢SR LE-3-L1WHNW

様

現場番号	C3314928	プラン番号	1319F-2310-0141T	作成日	2023/10/30
------	----------	-------	------------------	-----	------------

御見積明細 キッチン

NO	商品名	仕様	品番	数量	単価	金額
1	高級人造石ワークトップ	家事らくシンク(ホワイト)	IT15255 TALウ	1	346,000	346,000
2	高級人造石ワークトップ	バックガード	IT1-255 --Lウ	1	14,000	14,000
3	シンクキャビネット	足元スライド・シンク下食洗、フロントポケット、うちにもホーロートレイ	F-RRVR105PL5(L1WHNW)	1	314,500	314,500
4	食器洗い乾燥機	引出し式、フル扉材タイプ	NP-45KS9WTA	1	216,000	216,000
	食器洗い乾燥機用前面パネル	扉同色、フル扉材用	P-DWF45LS (1WHN)	1	54,000	54,000
5	調理台キャビネット	足元スライド(3段引出、インナーケース、インナースライド)	F-TGVM075TL5(L1WHNW)	1	195,000	195,000
6	コンロ用キャビネット	足元スライド、ミキリ対応	F-KTVM075IR5(L1WHNW)	1	162,000	162,000
7	水栓	エコタイプハンドシャワー水栓	KM6101ETKC	1	61,000	61,000
8	ガス加熱機器(ハイパーガラスコート)	両面焼き	TAF960WSTU60CH	1		
	ガス加熱機器(本体)	オープン非接続	TAF960WSTU60C P	1	220,500	220,500
	ガス加熱機器(トッププレート)	クリアパールホワイト	T960-U60TP-CH	1	40,500	40,500
	【ベースキャビネット小計】			11		1,623,500
9	電動昇降吊戸棚	乾燥タイプ、扉:シルバー	KEL-C090D36	1	179,000	179,000
10	電動昇降吊戸棚	収納タイプ、右側不燃、扉:シルバー	KEL-C090SF36R	1	155,000	155,000
11	レンジフード(本体)	シロッコファン、ホワイト、加熱機器連動	VRAC-E751ADL(SW)	1	166,000	166,000
	レンジフード用前面パネル	扉同色	VZP-75-655HN(1W)	1	17,500	17,500
12	エンドパネル	奥行65cmキャビネット・トール下台用	EP-XN-85 (L1WHN)	1	21,500	21,500
13	エンドパネル	ウォールミドル、電動昇降、VUSVDS用	EP-WM (L1WHN)	1	15,000	15,000
14	間仕切り名人(デラックスタイプ)	ASタイプ	MGマジキリアS240-420	4	5,000	20,000
15	まな板	家事らくシンク用	マナイタVAE	1	8,500	8,500
16	水切り	家事らくシンク用	ミズキリVAE	1	9,000	9,000
17	水切りプレート	家事らくシンク用	ミズキリプレートVAE	1	6,000	6,000
18	前台輪カバー		P-DC105 -5(W)	1	4,000	4,000
19	前台輪カバー		P-DC075 -5(W)	1	3,500	3,500
20	前台輪カバー		P-DC073 -5(W)	1	3,500	3,500
21	施工部材		シリコン(クリア2)	1	1,000	1,000
22	施工部材		シリコン(グレー)	2	1,000	2,000
	キッチン合計			30		¥2,235,000

御名前 SK3米沢SR LE-3-L1WHNW 様

現場番号	C3314928	プラン番号	1319F-2310-0141T	作成日	2023/10/30
------	----------	-------	------------------	-----	------------

御見積明細 キッチンパネル

NO	商品名	仕様	品番	数量	単価	金額
1	ホーローキッチンパネルHDタイプ	フロントパネル135、白磁	PZFN-135 (QヤW)	2	17,500	35,000
2	ホーローキッチンパネルHDタイプ	サイドパネル、白磁	PZS-90 (QヤW)	1	30,400	30,400
3	KP用エッジセット	樹脂製、ホワイト	KPエッジセットJ (MW)-2	1	2,800	2,800
4	パネル施工キット	シリコン色(ホワイト)	パネルセコウキットS(W)-1	1	5,700	5,700
キッチンパネル合計				5		¥73,900

商品総合計				35		¥2,308,900
-------	--	--	--	----	--	------------

※ 御見積明細の価格には消費税は含まれておりません。別途消費税が必要となります。

《参考》別途 商品組付費





キッチン商品組付費 ¥135,000 (税込 ¥148,500)

キッチンパネル商品組付費 ¥34,000 (税込 ¥37,400)

※ 商品組付費は現場の状況により変動する事があります。又、給水・給湯・ガス・ダクト・電気等の接続工事は含まれておりません。

()内の価格は税込価格<税率10%>を表示しています。

- 必ずご確認ください。
 - ・天井高さ、吊戸棚・レンジフード取付高さをご確認ください。
 - ・《 》内寸法は参考寸法です。
- 表示記号について
 - ・KP：キッチンパネル

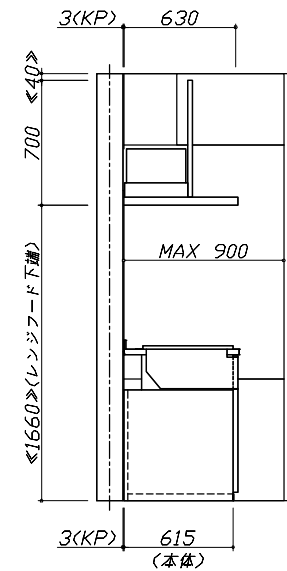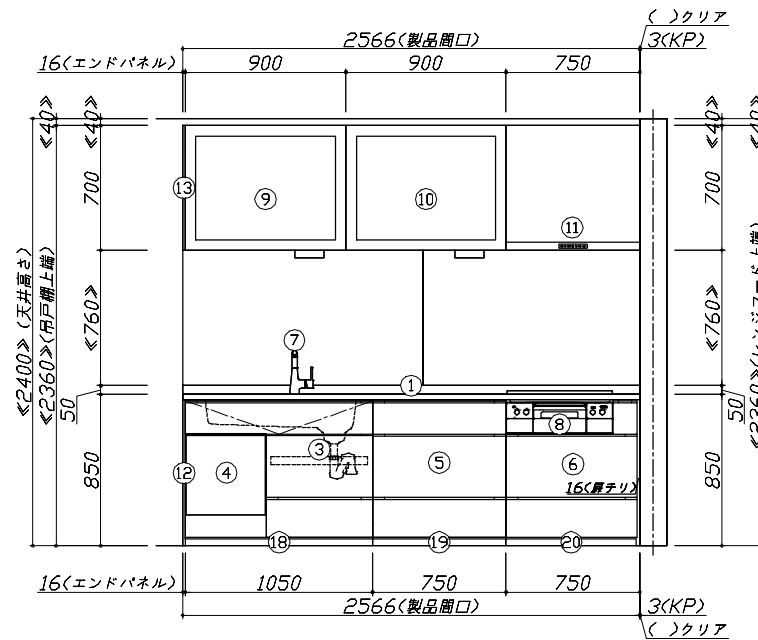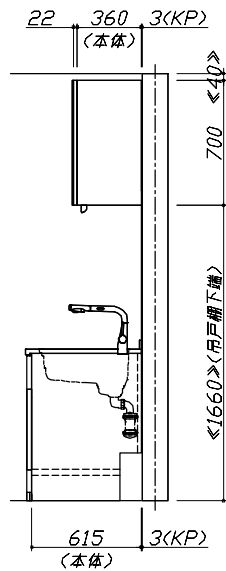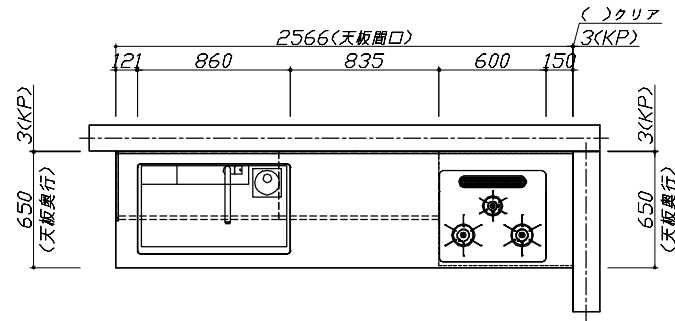


Takara standard
タカラスタンダード株式会社

現場名称： SK3米沢SR LE-3-L1WHNW様邸
現場番号： C3314928
米沢ショールーム

ホーローシステムキッチン LEMURE レミュー
プラン番号： 1319F-2310-0141T
担当営業：

姿図 1
作成日： 2023年10月30日
担当アドバイザー： 3

縮尺： 1 / 30
縮尺： A3サイズ等倍

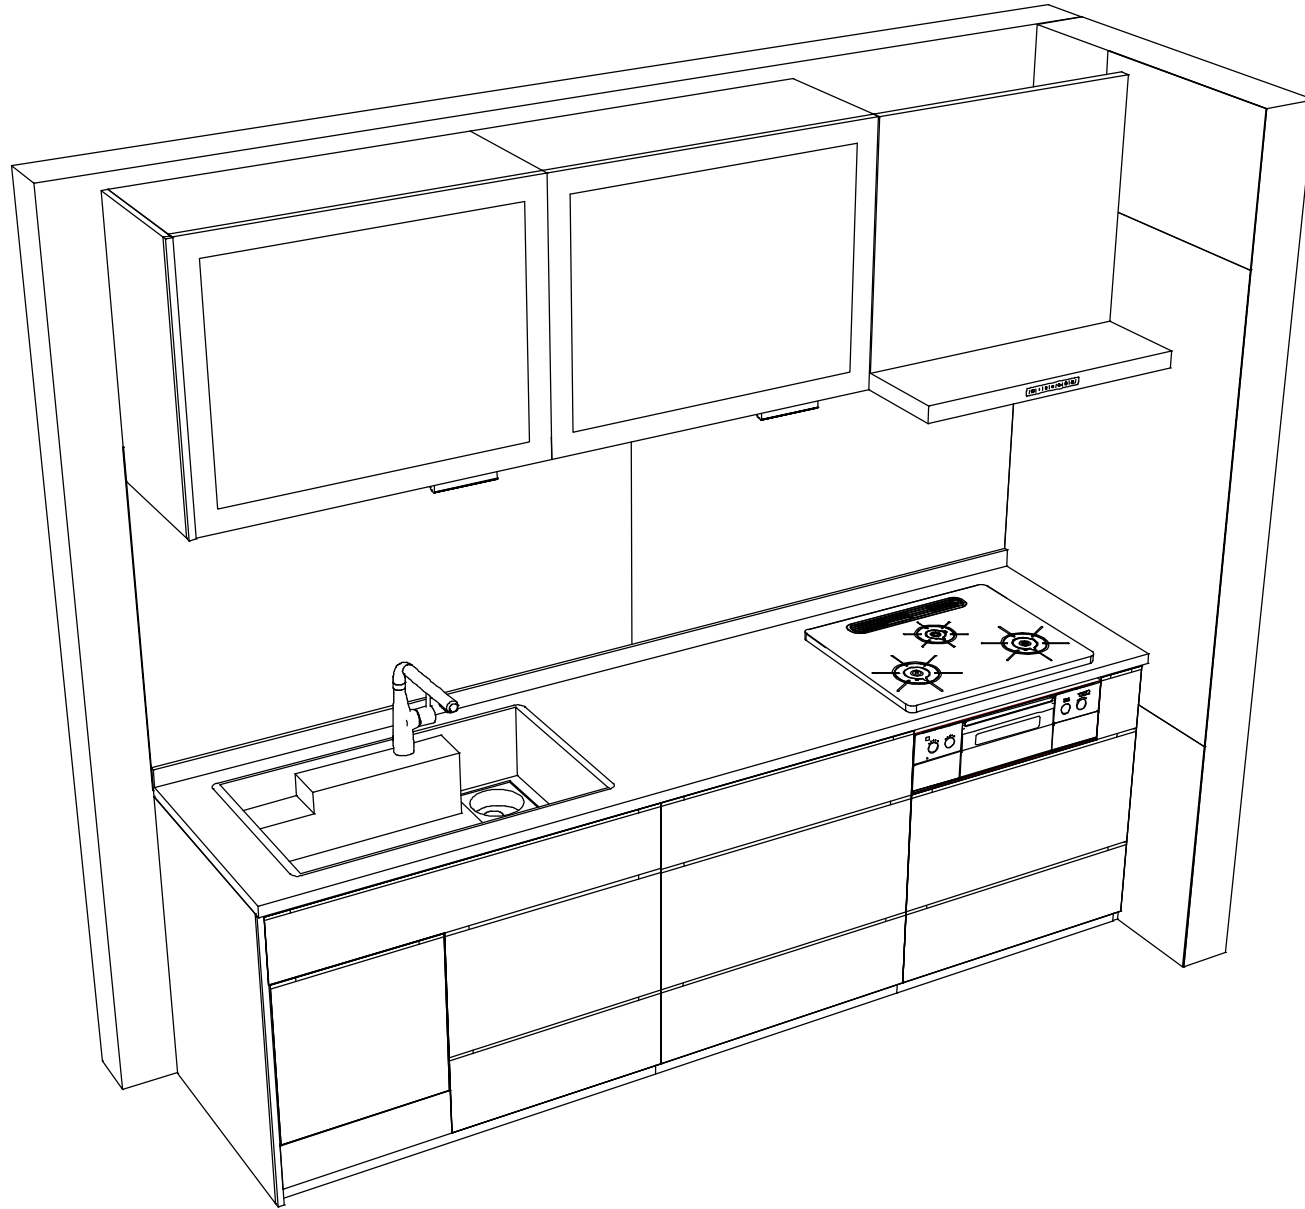

Takara standard
 タカスタンダード株式会社

現場名称： SK3米沢SR LE-3-L1WHNW棟邸
 現場番号： C3314928
 米沢ショールーム

ホーローシステムキッチン LEMURE レミュー
 プラン番号： 1319F-2310-0141T
 担当営業：

姿図 2
 縮尺： 1 / 30
 作成日： 2023年10月30日
 担当アドバイザー： 3

縮尺：A3サイズ等倍