

# ホーローシステムキッチン 御見積書

御名前 SK8米沢SR TRSIA-8-VTW(QCG) 様

業者 様

商品名 Treasia トレーシア

作成日 2023年10月30日  
プラン番号 1319F-2310-0139T  
現場番号 C3315718

タカラスタANDARD株式会社  
◆米沢ショールーム  
山形県米沢市窪田町窪田字大豆田1341-15

TEL 0238-27-0262 / FAX 0238-36-0122  
◆山形営業所  
TEL 023-616-5571 / FAX 023-681-6175

商品  
御見積金額 **¥1,624,900 (税込 ¥1,787,390)**

( )内の価格は税込価格<税率10%>を表示しています。

**【参考】別途 商品組付費 ¥124,000 (税込 ¥136,400)**

- ※ 商品御見積金額には商品組付費は含まれておりません。
- ※ 商品組付費には配送・搬入・商品組付等の費用を含んでいます。
- ※ 商品組付費は現場の状況により変動する事があります。  
又、給水・給湯・ガス・ダクト・電気等の接続工事は含まれておりません。

## ◆ 御見積仕様

《キッチン》

奥行	奥行65cm
キッチン本体サイズ	I型255cm
天板高さ	85cm
扉カラー	コンクリートホワイト・ブラックモール
キッチンパネル	HDタイプ:コンクリートライト
引手タイプ	ハンドル引手タイプ
ワークトップ材質	アクリル人造大理石
カラー	ソリッドライトグレー
水栓	ハンドシャワー水栓
食器洗い乾燥機	シンク下設置間口45cmタイプ
加熱機器	IHヒーター
レンジ機器	なし
ガス種	LPG
周波数	50Hz

## ◆ 御確認事項

担当営業	担当アドバイザー	プラン作成者
	8	進藤

## ◆ 備考

御名前 SK8米沢SR TRSIA-8-VTW(QCG) 様

現場番号	C3315718	プラン番号	1319F-2310-0139T	作成日	2023/10/30
------	----------	-------	------------------	-----	------------

## 御見積明細 キッチン

NO	商品名	仕様	品番	数量	単価	金額
1	人造大理石ワークトップ	家事らくシンク(グレー)	A7IL255 TARU	1	188,500	188,500
2	シンクキャビネット	スライド・シンク下食洗、うちにもホーロートレイ	F-RRXR120UR5(VTWKG)	1	121,500	121,500
3	食器洗い乾燥機	引出し式(シルバー色)	EW-45H1SMT	1	169,000	169,000
4	食器洗い乾燥機用前面パネル	扉同色	P-DWM45VL5(TWK)-1	1	16,500	16,500
5	調理台キャビネット	足元スライド(3段引出し)・たっぷりホーローキャビネット	F-TFVR060-5(VTWKG)	1	101,000	101,000
6	コンロ用キャビネット	足元スライド・たっぷりホーローキャビネット、ミキリ対応	F-KTVR075JL5(VTWKG)	1	104,500	104,500
7	水栓	タッチレスハンドシャワー水栓	KM6111ETK	1	90,000	90,000
8	電気加熱機器	IHヒーター両面焼き(シルバー色)	GS-T321HNSRT	1	254,000	254,000
【ベースキャビネット小計】				8		1,045,000
9	アルカリ整水器		TJS-AL19	1	124,000	124,000
10	ウォールキャビネット	耐震ラッチ付	W-M A120 -P(VTWKF-D)	1	48,000	48,000
11	ウォールキャビネット	アイラックLタイプ用、耐震ラッチ付	W-MR A045ZRP(VTWKF)	1	24,500	24,500
	アイラック	Lタイプ、ブラック	SDL-45L-B	1	28,400	28,400
	アイラック用前面パネル	扉色対応用	P-SDL45(TW)	1	6,000	6,000
12	アイラック	ブラック	SDL-60-B	1	27,800	27,800
	アイラック用前面パネル	扉色対応用	P-SDL60(TW)	1	6,500	6,500
13	アイラック	照明付き、ブラック	SDL-60S-B	1	42,500	42,500
	アイラック用前面パネル	扉色対応用	P-SDL60(TW)	1	6,500	6,500
14	レンジフード(本体)	シロッコファン、シルバー、加熱機器連動	VRAT-902ARCR(V)	1	83,000	83,000
	レンジフード用前面パネル	扉同色	VZP-90-655HN(TW)	1	9,000	9,000
15	エンドパネル	奥行65cmキャビネット用	EP-XN-85 (VTWKD)	1	11,500	11,500
16	エンドパネル	ウォールキャビネット用、電動昇降、VUSVDS用	EP-WM (VTWKD)	1	8,500	8,500
17	調理プレート	家事らくシンク用	チョウリプレートVAE	1	6,000	6,000
18	まな板	家事らくシンク用	マナイタVAE	1	8,500	8,500
19	まな板立て	家事らくシンク用	マナイタテVAE	1	2,500	2,500
20	水切り	家事らくシンク用	ミズキリVAE	1	9,000	9,000
21	水切りネット	家事らくシンク用	ミズキリネットVAE	1	4,500	4,500
22	水切りプレート	家事らくシンク用	ミズキリプレートVAE	1	6,000	6,000
23	どこでもラック(スクエアタイプ)	タオルハンガーS、チャコールグレー	MGSK タオルハンガー-S (CG)	1	1,100	1,100
	どこでもラック(スクエアタイプ)	アタッチメント(小物トレイ)	MGAK コモノトレイ-15S (W)	1	400	400
24	間仕切り名人	食器用間仕切りポール	MGマジキリポールJ4	1	2,700	2,700

御名前 SK8米沢SR TRSIA-8-VTW(QCG) 様

現場番号	C3315718	プラン番号	1319F-2310-0139T	作成日	2023/10/30
------	----------	-------	------------------	-----	------------

## 御見積明細 キッチン

NO	商品名	仕様	品番	数量	単価	金額
25	間仕切り名人	Tタイプ、間口45・60cm用	MGマジキリP TL 1	2	3,900	7,800
26	かくせるホーローボックス	間口60cm用	トビウラHS- 60N	1	6,000	6,000
27	かくせるホーローボックス	間口73cm用	トビウラHS- 73N	1	7,000	7,000
28	水栓取付棧		スイセントリツケサンT	1		
29	取替用カートリッジ		TJS-TC-U19	1	14,400	14,400
30	カートリッジホルダー	ホーローキャビ用	カートリッジホルダー-MG	1	1,900	1,900
31	施工部材		シリコン(クリア2)	1	1,000	1,000
32	施工部材		シリコン(グレー)	1	1,000	1,000
キッチン合計				39		¥1,551,000

## 御見積明細 キッチンパネル

NO	商品名	仕様	品番	数量	単価	金額
1	ホーローキッチンパネルHDタイプ	フロントパネル135、コンクリートライト	PZFN-135 (QCG)	2	17,500	35,000
2	ホーローキッチンパネルHDタイプ	サイドパネル、コンクリートライト	PZS-90 (QCG)	1	30,400	30,400
3	KP用エッジセット	樹脂製、グレー	KPエッジセットJ (PG)-2	1	2,800	2,800
4	パネル施工キット	シリコン色(グレー)	パネルセウキットS(G)-1	1	5,700	5,700
キッチンパネル合計				5		¥73,900

商品総合計	44	¥1,624,900
-------	----	------------

※ 御見積明細の価格には消費税は含まれておりません。別途消費税が必要となります。

## 《参考》別途 商品組付費





キッチン商品組付費 ¥90,000 (税込 ¥99,000)

キッチンパネル商品組付費 ¥34,000 (税込 ¥37,400)

※ 商品組付費は現場の状況により変動する事があります。又、給水・給湯・ガス・ダクト・電気等の接続工事は含まれておりません。

( )内の価格は税込価格&lt;税率10%&gt;を表示しています。

- 必ずご確認ください。
  - ・天井高さ、吊戸棚・レンジフード取付高さをご確認ください。
  - ・《 》内寸法は参考寸法です。
- 表示記号について
  - ・KP：キッチンパネル

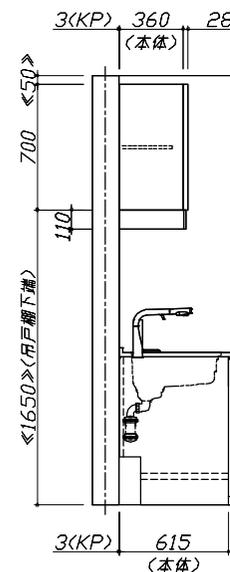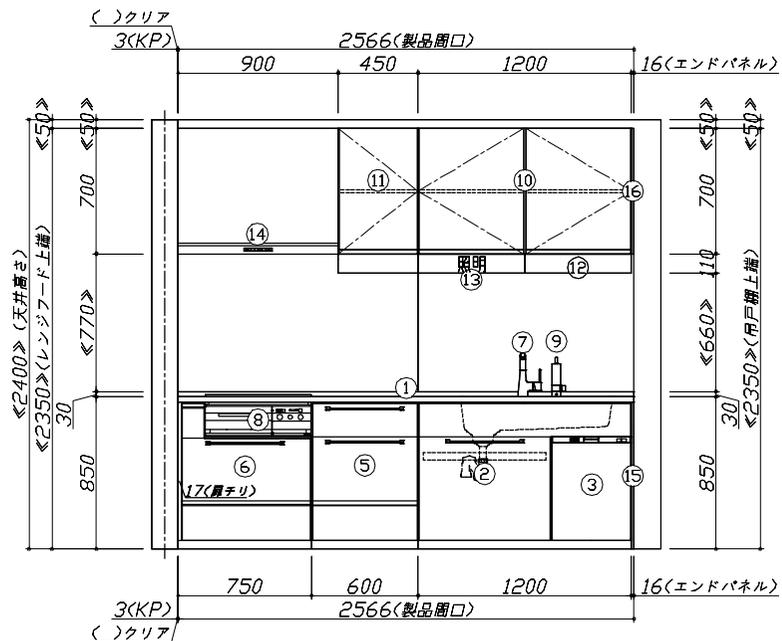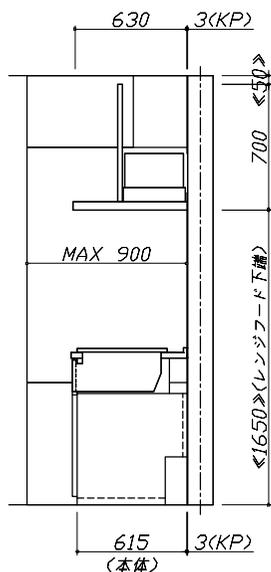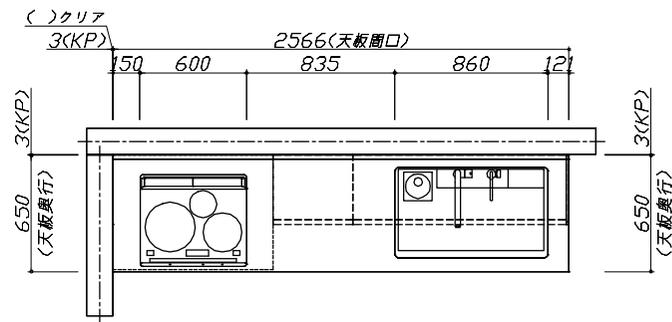


Takara standard  
タカスタンダード株式会社

現場名称： SK8米沢SR TRSIA-8-VTW(QCG様邸)  
現場番号： C3315718  
米沢ショールーム

ホーローシステムキッチン Treasia トレーシア  
プラン番号： 1319F-2310-0139T  
担当営業：

姿図 1  
作成日： 2023年10月30日  
担当アドバイザー： 8

縮尺： 1 / 30  
縮尺： A3サイズ等倍

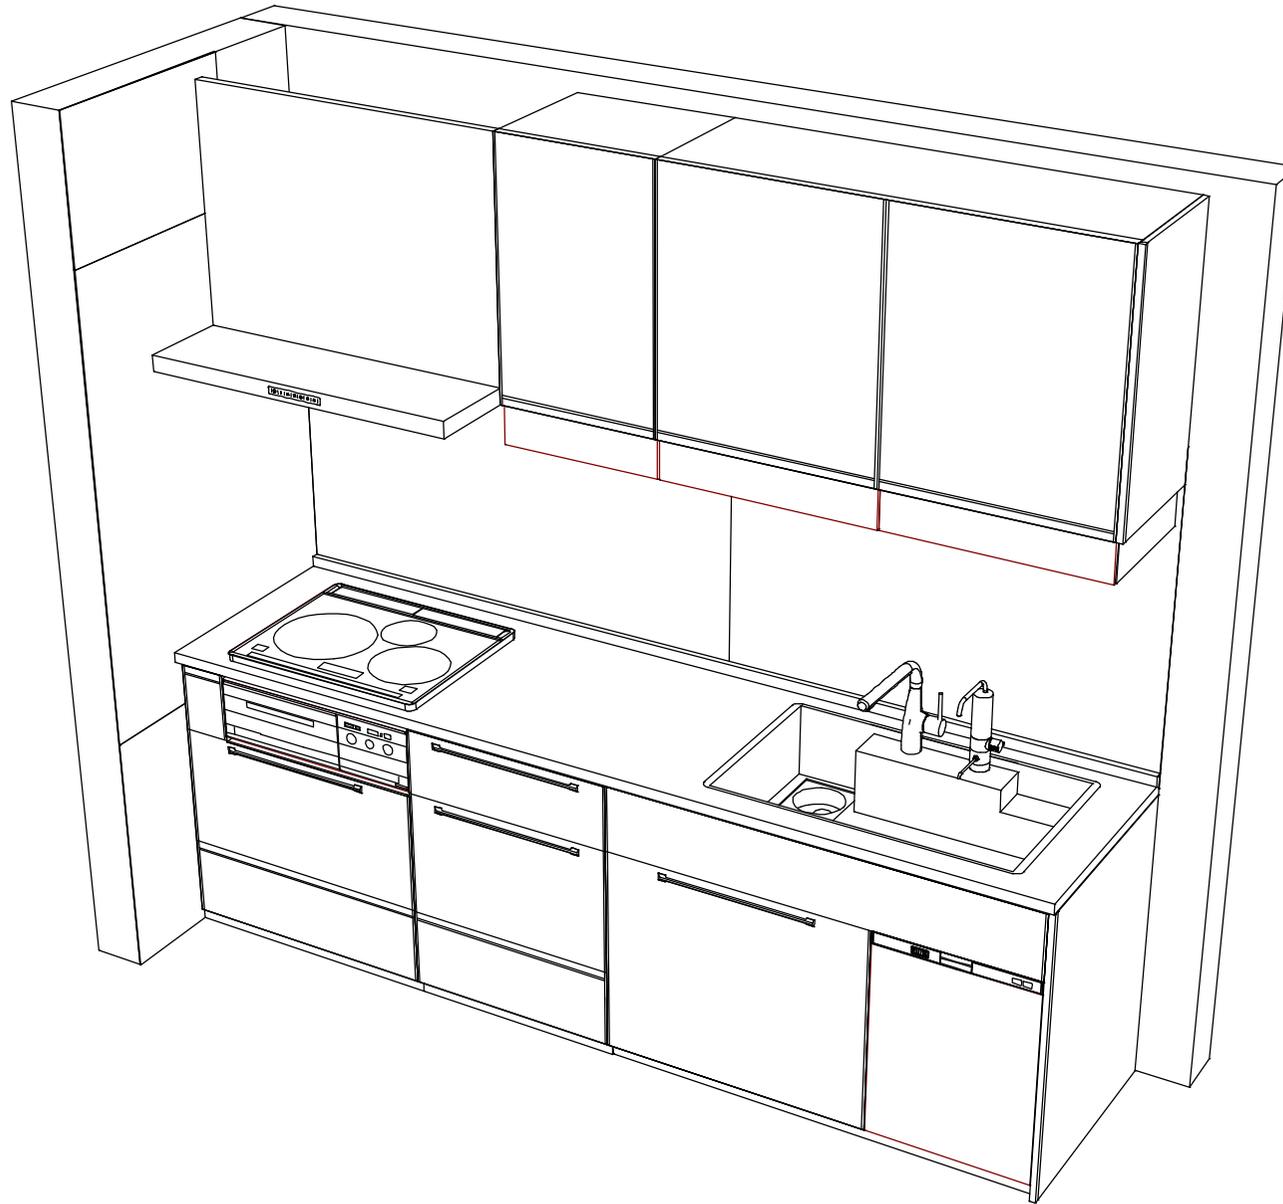

**Takara standard**  
 タカラスタンダード株式会社

現場名称： SK8米沢SR TRSIA-8-VTW(QCG様邸)  
 現場番号： C3315718  
 米沢ショールーム

ホーローシステムキッチン Treasia トレーシア  
 プラン番号： 1319F-2310-0139T  
 担当営業：

姿図 2  
 作成日： 2023年10月30日  
 担当アドバイザー： 8

縮尺： 1 / 30

縮尺： A3サイズ等倍