

# ホーローシステムキッチン 御見積書

御名前 足立SR EW展示 様

業者 様

商品名 Edel エーデル

作成日 2023年6月24日  
プラン番号 1444N-2306-0235T  
現場番号 C4506503

タカラスタANDARD株式会社  
◆東京東営業所  
東京都足立区西加平2丁目7番12号  
TEL 03-3860-0295 / FAX 03-3860-0296

◆足立ショールーム  
TEL 03-3860-0297 / FAX 03-3860-0298

商品  
御見積金額 **¥26,800** (税込 ¥29,480)

( )内の価格は税込価格<税率10%>を表示しています。

《参考》別途 商品組付費 **¥37,000** (税込 ¥40,700)

- ※ 商品御見積金額には商品組付費は含まれておりません。
- ※ 商品組付費は現場の状況により変動する事があります。  
又、給水・給湯・ガス・ダクト・電気等の接続工事は含まれておりません。

## ◆ 御見積仕様

奥行	奥行65cm
キッチン本体サイズ	I型255cm
天板高さ	85cm
扉カラー	フローラルアイボリー
キッチンパネル	HDタイプ:エルクホワイト
ワークトップ材質	ステンレス
カラー	オーバルエンボス加工
水栓	シングルレバー水栓
食器洗い乾燥機	なし
加熱機器	60cmホーロートップガスコンロ
レンジ機器	なし
ガス種	未定
周波数	50Hz

## ◆ 御確認事項

担当営業	担当アドバイザー	プラン作成者
	五ヶ山	五ヶ山

## ◆ 備考

--	--

No.\*

御名前 足立SR EW展示 様

現場番号	C4506503	プラン番号	1444N-2306-0235T	作成日	2023/6/24
------	----------	-------	------------------	-----	-----------

## 御見積明細 キッチンパネル

NO	商品名	仕様	品番	数量	単価	金額
1	KP用エッジセット	樹脂製、ホワイト	KPエッジセットJ (MW)-2	1	2,800	2,800
2	パネル施工キット	シリコン色(ホワイト)	パネルセコウキットS(W)-1	1	5,700	5,700
3	ホーローキッチンパネルHDタイプ	フロントパネル150、エルクホワイト	PZFN-150 (QKW)	1	18,300	18,300
キッチンパネル合計				3		¥26,800
商品総合計				3		¥26,800

※ 御見積明細の価格には消費税は含まれておりません。別途消費税が必要となります。

## 《参考》別途 商品組付費

キッチン商品組付費


別途

キッチンパネル商品組付費

¥37,000 (税込 ¥40,700)

※ 商品組付費は現場の状況により変動する事があります。又、給水・給湯・ガス・ダクト・電気等の接続工事は含まれておりません。

( )内の価格は税込価格&lt;税率10%&gt;を表示しています。

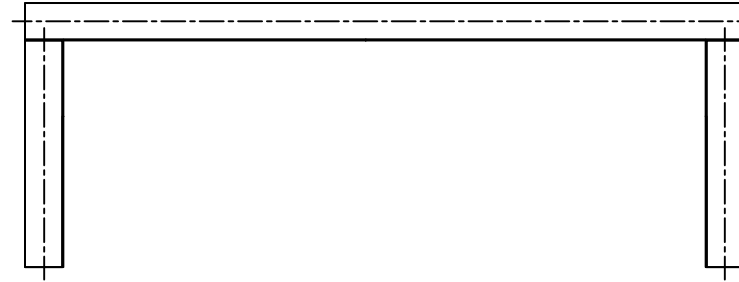

**Takara standard**  
タカラスタンダード株式会社

現場名称： 足立SR EW展示様邸

現場番号： C4506503

東京東営業所

ホーローシステムキッチン Edel エーデル

プラン番号： 1444N-2306-0235T

担当営業：


姿図 1

縮尺： 1 / 30

作成日： 2023年6月24日

担当アドバイザー： 五ヶ山

縮尺：A3サイズ等倍

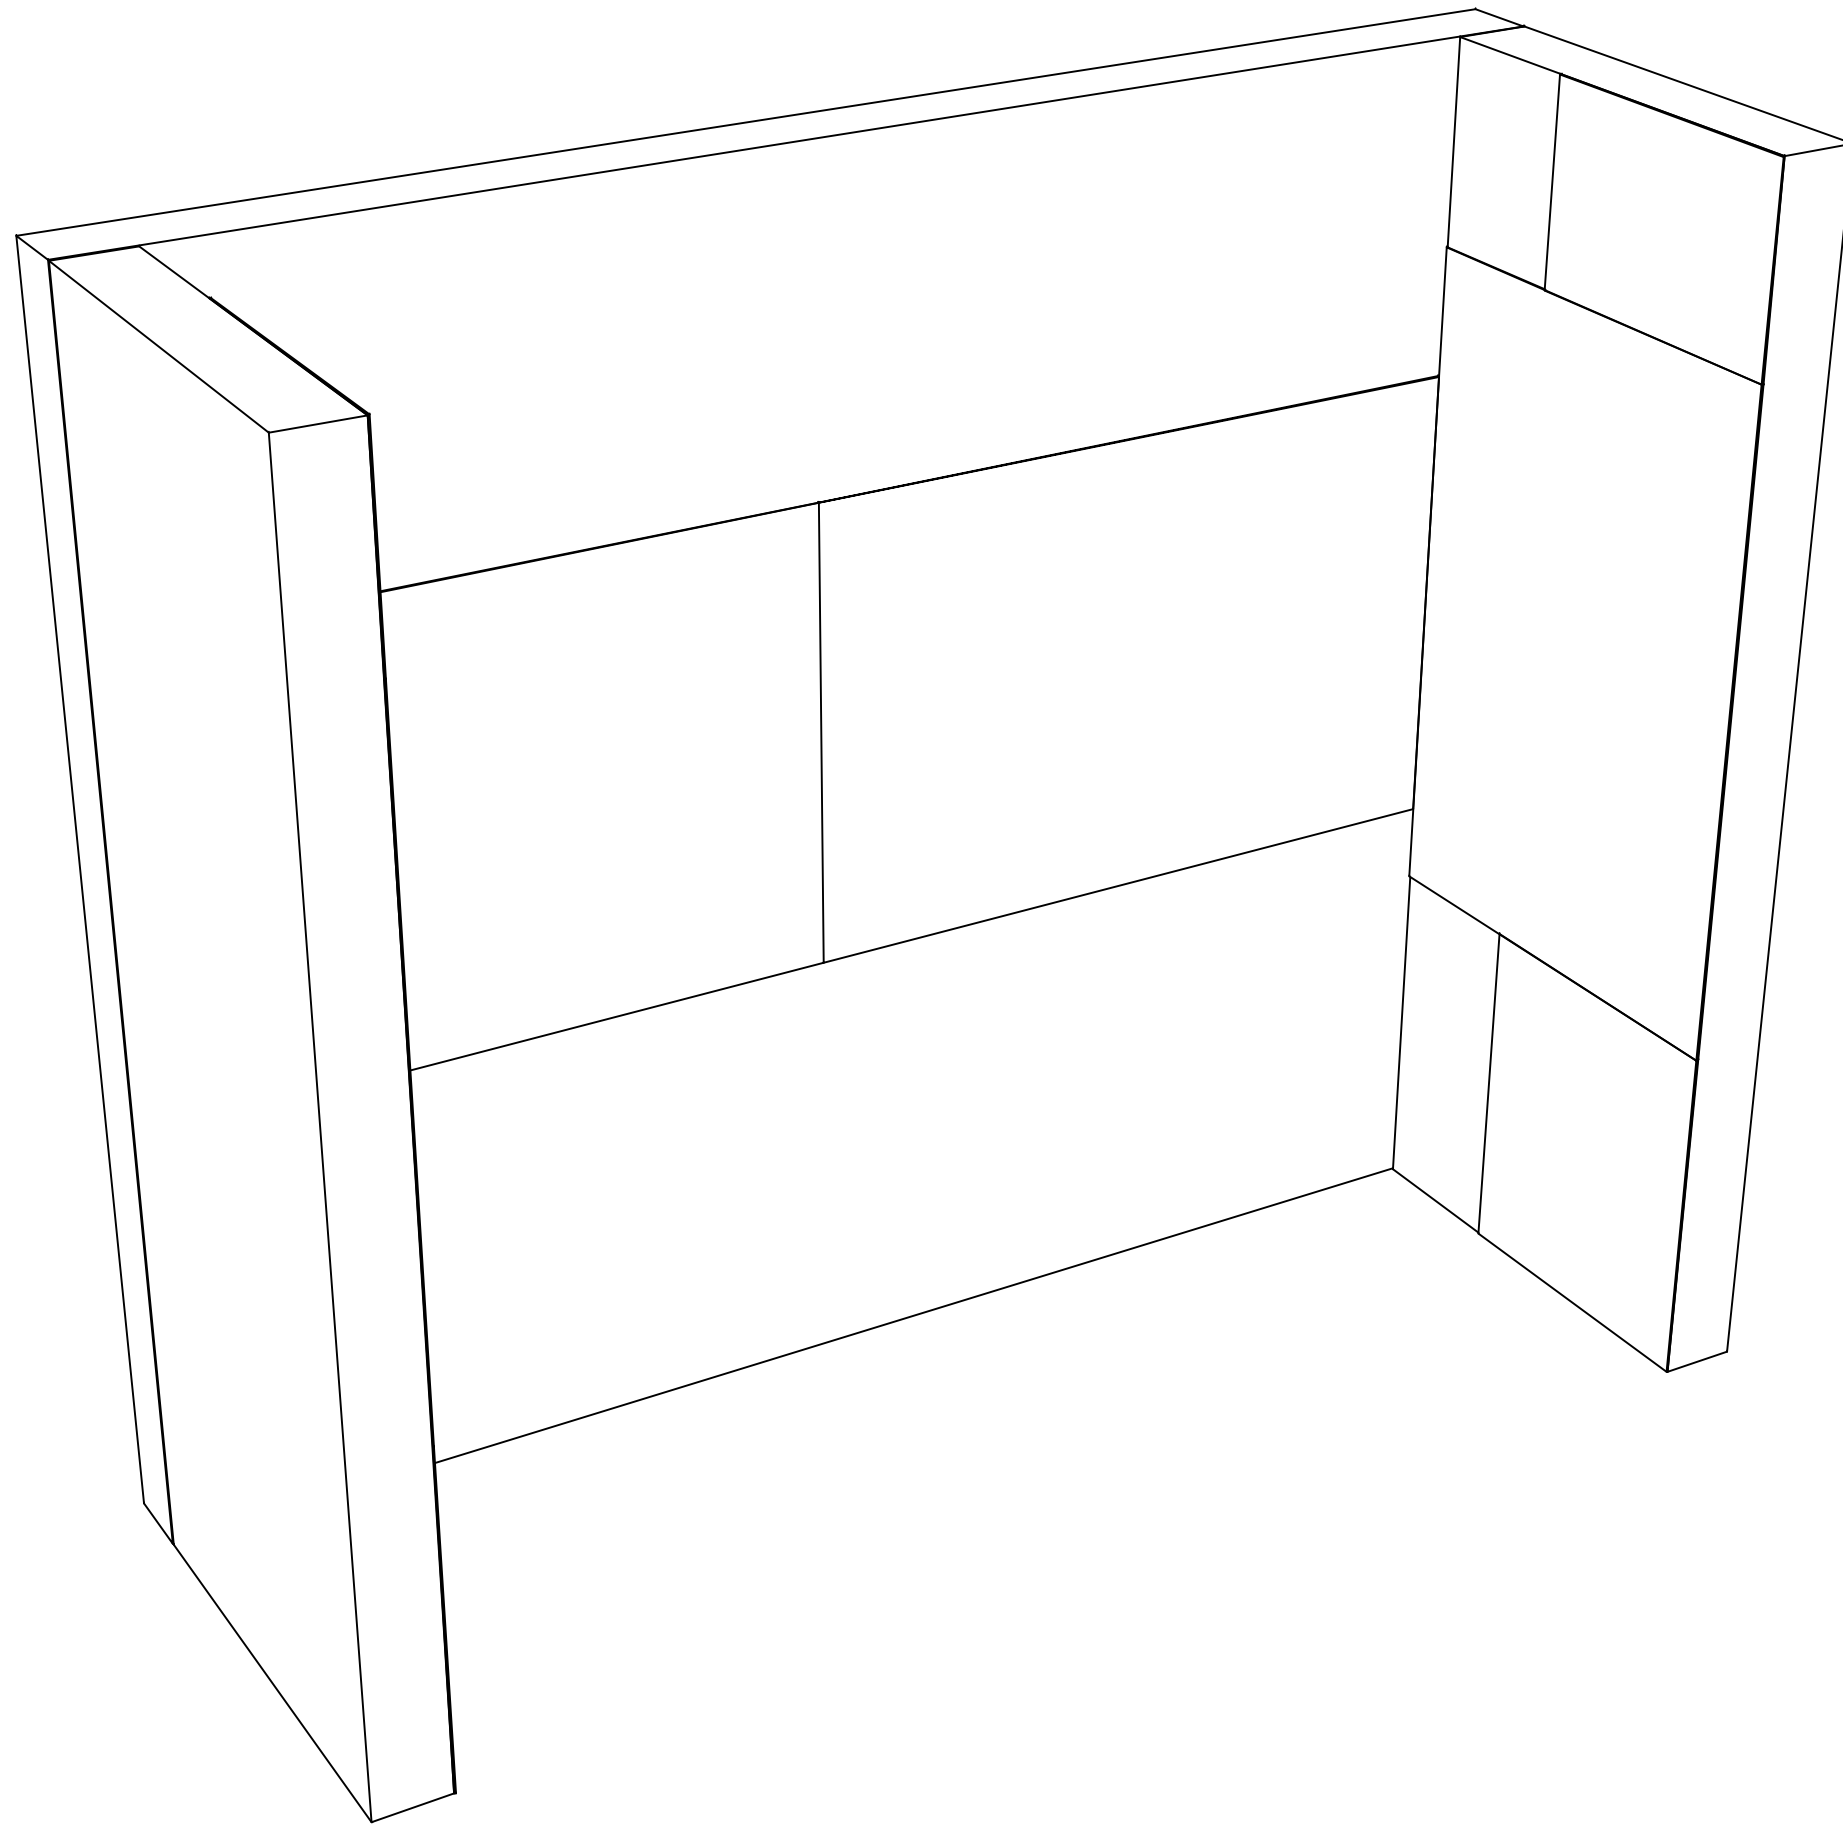

**Takara standard**  
タカラスタンダード株式会社

現場名称： 足立SR EW展示様邸

現場番号： C4506503

東京東営業所

ホーローシステムキッチン Edel エーデル

プラン番号： 1444N-2306-0235T

担当営業 :

姿図 2

縮尺： 1 / 30

作成日： 2023年6月24日

担当アドバイザー： 五ヶ山

縮尺：A3サイズ等倍