

ホーロー洗面化粧台 御見積書

ページ 1/2

御名前 郡山-会津SR SU2 様
業者 様
商品名 FAMILIE ファミーウ

作成日 2022年4月17日
プラン番号 7206E-2204-0214T
現場番号 C2783334

タカラスタンダード株式会社
会津営業所
福島県会津若松市飯盛三丁目15番22号
TEL 0242-29-0086 / FAX 0242-29-0057

商品
御見積金額 ￥322,400 (税込 ￥354,640)

()内の価格は税込価格 <税率10%> を表示しています。

〔参考〕別途 商品組付費 ￥46,000 (税込 ￥50,600)

商品御見積金額には商品組付費は含まれてありません。

商品組付費は現場の状況により変動する事があります。

又、給水・給湯・ガス・ダクト・電気等の接続工事は含まれてありません。

御見積仕様

(洗面化粧台)	
洗面本体サイズ	75cm
カウンター高さ	80cm
扉カラー	ハーモニーアイボリー
カウンター	人造大理石・ハイバックカウンター
カラー	クリスタルホワイト
ミラー	3面鏡
水栓	シンクルレバー式シャワー水栓
カラー	クロムメッキタイプ
ガス種	未定
周波数	50Hz

御確認事項

商品の仕様・価格等につきましては 予告なく変更する事がありますので、
ご購入の際には、弊社 支店営業所等へお問い合わせ頂くか、カタログにて
よくご確認下さるようお願い致します。
組立工事費には給水・給湯・ガス・ダクト・電気等の接続工事は含まれておりません。
この御見積書の有効期間は30日間です。

備考

担当営業	担当アドバイザー	プラン作成者
		吉田

--	--

No.*

様

現場番号	C2783334	プラン番号	7206E-2204-0214T	作成日	2022/4/17
------	----------	-------	------------------	-----	-----------

御見積明細 洗面化粧台

NO	商品名	仕様	品番	数量	単価	金額
1	洗面下台	扉(引出し付)タイプ	S-YARセ075HXA(YPI)L-3	1	96,500	96,500
2	そこまでホーローラック		S-DX 75WN	1	24,000	24,000
3	水栓	エコタイプシングルレバー式シャワー水栓、クロムメッキ	FSL140KTKC	1	21,000	21,000
4	ミラー	3面鏡(ワイドLED)	SAM-075M3AHYEA-1	1	41,500	41,500
5	洗面ルームヒーター		S-YRTW075XCX(YPI)-3D	1	58,700	58,700
6	トールユニット下台		S-YDSY015XCX(YPI)-2D	1	21,000	21,000
7	トールユニット中台	サイド収納タイプ	S-YCXY015XRX(YPI)-4	1	21,500	21,500
8	トールユニット上台		S-YUSY015XCX(YPI)-2D	1	14,500	14,500
9	台輪	トールユニット用	S-DB15W-80(N)	1	2,500	2,500
10	ホーロー洗面パネル	深型タイプ高さ235cm用・バーナー付ホワイト	PSP-YDTA (PW)	1	11,000	11,000
11	エッジセット		SPエッジセットJ (MW)-2	1	1,500	1,500
12	施工キット		SPHセコウキット	1	4,300	4,300
13	どこでもラック(スクエアタイプ)	マルチラック、ホワイト	MGSK コモノイレ (W	1	1,700	1,700
	どこでもラック(スクエアタイプ)	アタッチメント(フック)	MGAK フックS (W	1	1,000	1,000
14	どこでもラック(スクエアタイプ)	マルチホルダー、ホワイト	MGSK マルチホルダ (W	1	1,700	1,700
洗面化粧台合計					15	¥322,400
商品総合計					15	¥322,400

御見積明細の価格には消費税は含まれておりません。別途消費税が必要となります。

(参考) 別途 商品組付費






洗面化粧台商品組付費


¥46,000 (税込 ¥50,600)

商品組付費は現場の状況により変動する事があります。又、給水・給湯・ガス・ダクト・電気等の接続工事は含まれておりません。

()内の価格は税込価格 < 税率10% > を表示しています。

- 必ずご確認ください。
 - ・ 天井高さと製品の総高さを十分にご確認ください。
 - ・ ≪ ≫ 内寸法は参考寸法です。
- 表示記号について
 - ・ SP：洗面パネル

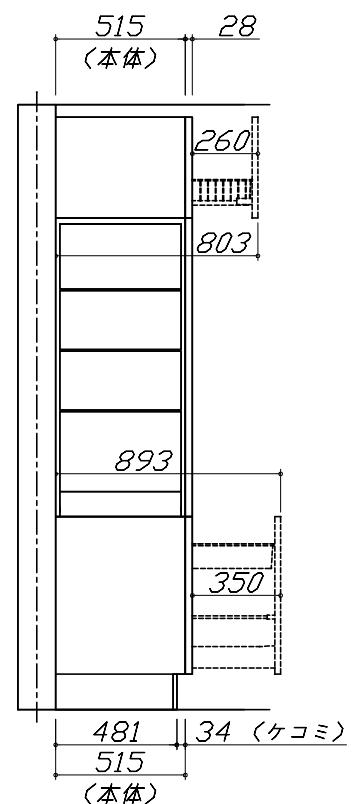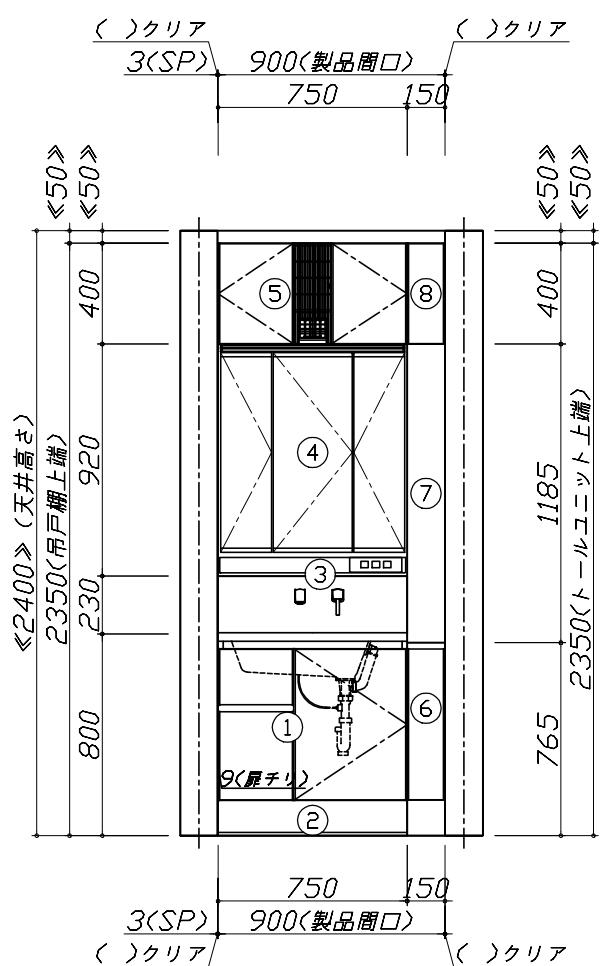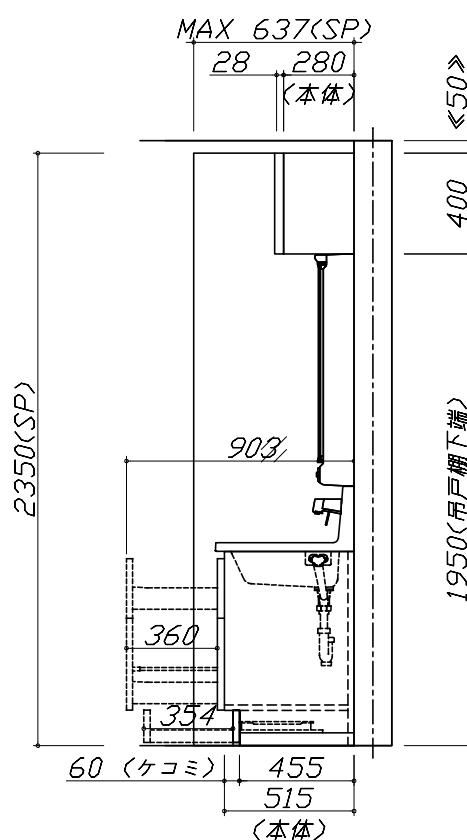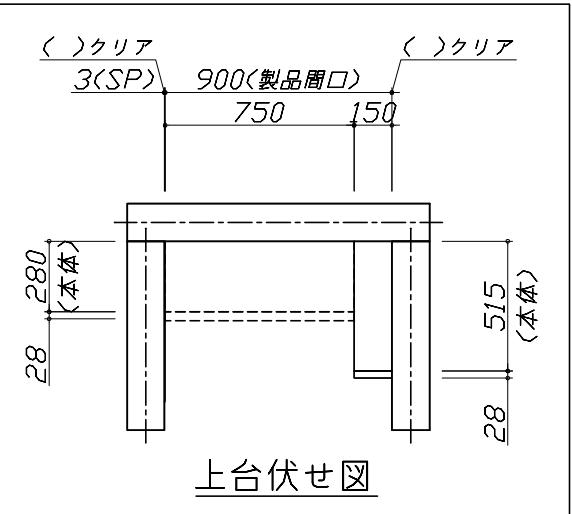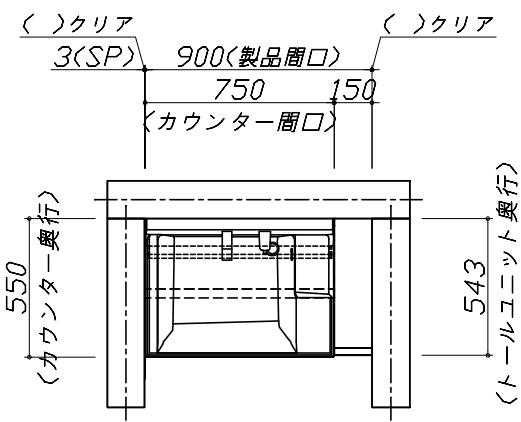

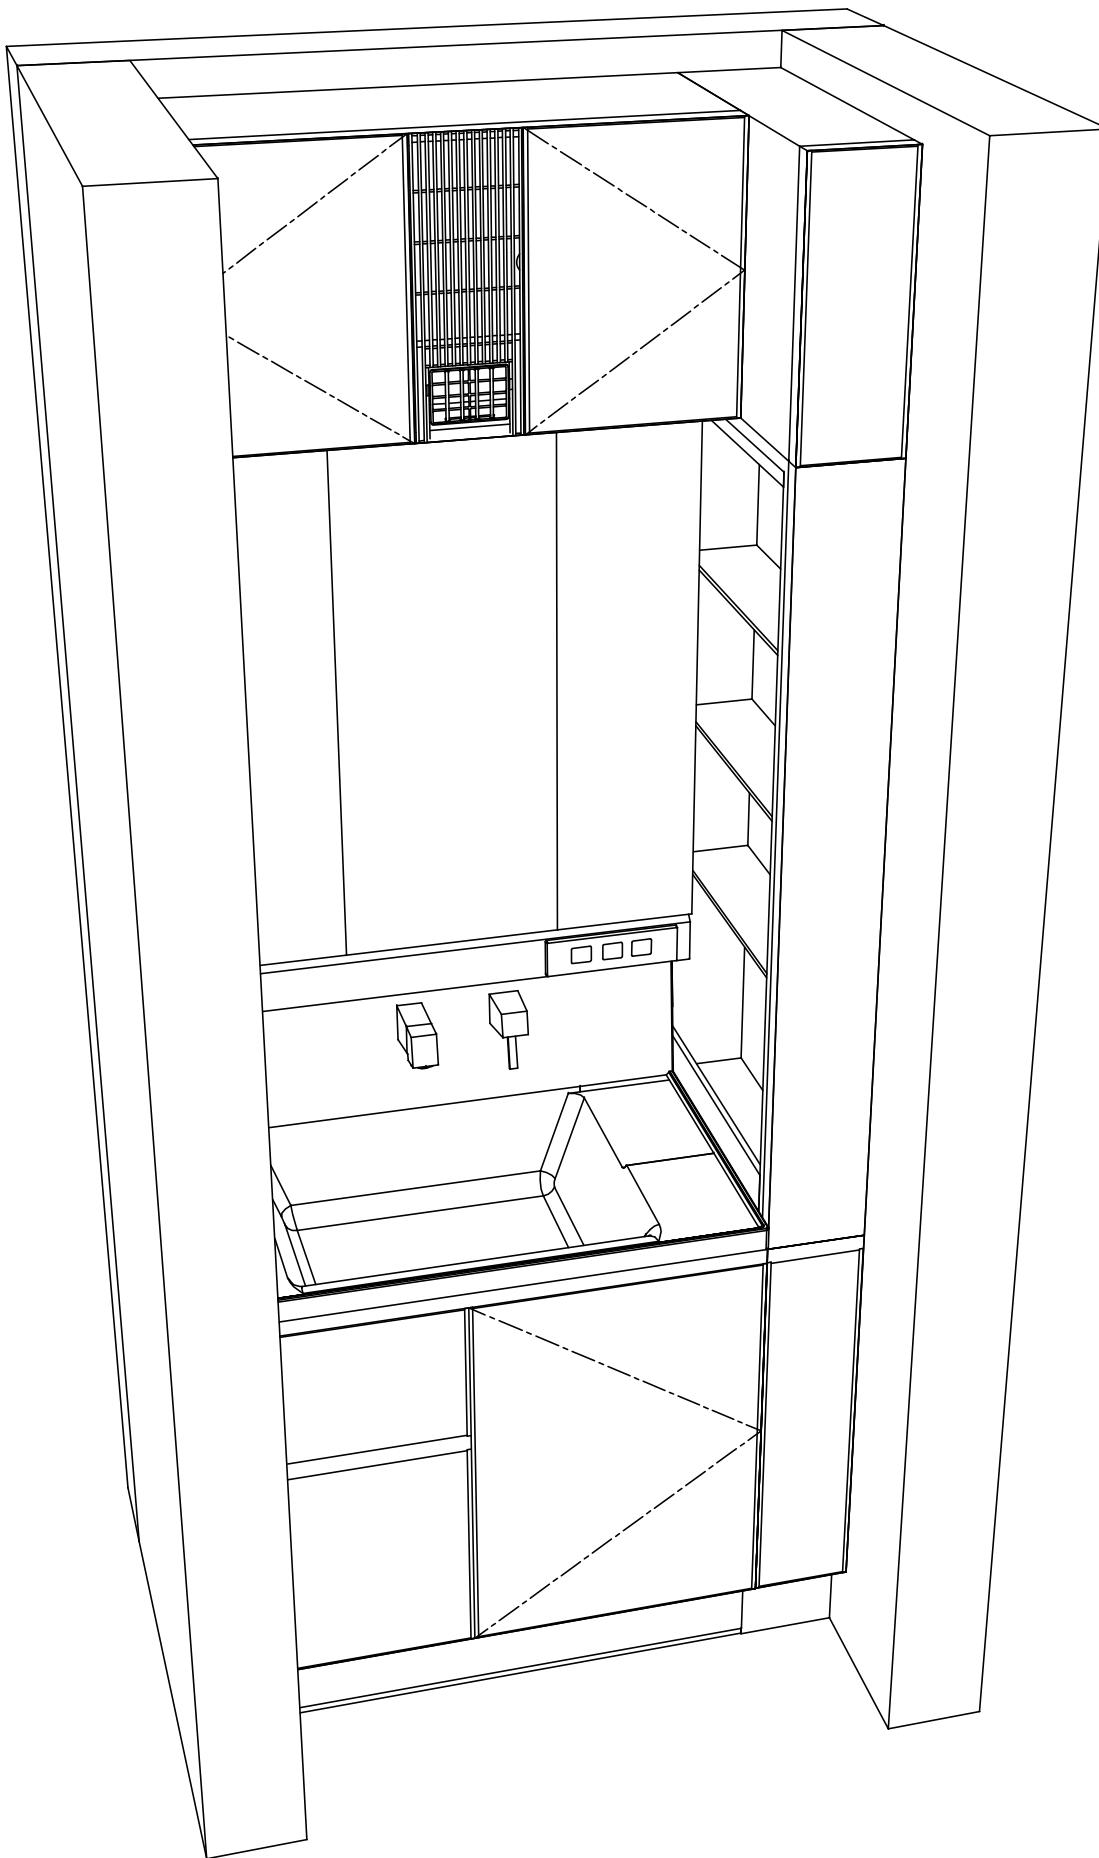

Takara standard
タカラスタンダード株式会社

現場名称：郡山-会津SR SU2様邸

現場番号：C2783334

会津営業所

ホーロー洗面化粧台

F A M I L E ファミーユ

姿図 2

縮 尺：1 / 30

プラン番号：7206E-2204-0214T

作成日：2022年4月17日

担当営業：

担当アドバイザー：

縮尺：A3サイズ等倍