

# ホーロー洗面化粧台 御見積書

御名前 郡山-会津新SR SU11 様

業者 SY-4-YBB11 様

商品名 FAMILIE ファミーユ

作成日 2020年9月28日  
プラン番号 7206E-2009-0196T  
現場番号 A9060763

タカスタンダード株式会社  
会津営業所  
福島県会津若松市飯盛三丁目15番22号  
TEL 0242-29-0086 / FAX 0242-29-0057

会津ショールーム  
TEL 0242-29-0174 / FAX 0242-29-0178

商品御見積金額 **¥319,000 (税込 ¥350,900)**

( )内の価格は税込価格<税率10%>を表示しています。

**(参考) 別途 商品組付費 ¥46,000 (税込 ¥50,600)**

商品御見積金額には商品組付費は含まれておりません。  
商品組付費は現場の状況により変動する事があります。  
又、給水・給湯・ガス・ダクト・電気等の接続工事は含まれておりません。

担当営業	担当アドバイザー	プラン作成者
		吉田

備考

## 御見積仕様

(洗面化粧台)

洗面本体サイズ	90cm
カウンター高さ	85cm
扉カラー	ミックスウッドダーク
カウンター	人造大理石・ハイバックカウンター
カラー	クリスタルホワイト
ミラー	大型ミラー1面鏡
水栓	シングルレバー式シャワー水栓
カラー	クロムメッキタイプ
ガス種	未定
周波数	50Hz

## 御確認事項

商品の仕様・価格等につきましては 予告なく変更する事がありますので、ご購入の際には、弊社 支店営業所等へお問い合わせ頂くか、カタログにてよくご確認下さるようお願い致します。

組立工事費には給水・給湯・ガス・ダクト・電気等の接続工事は含まれておりません。  
この御見積書の有効期間は30日間です。

No.SU11(F) \*

御名前 郡山-会津新SR SU11

様

現場番号	A9060763	プラン番号	7206E-2009-0196T	作成日	2020/9/28
------	----------	-------	------------------	-----	-----------

## 御見積明細 洗面化粧台

NO	商品名	仕様	品番	数量	単価	金額
1	洗面下台	スライド(2段)タイプ・ソフトクローズ	S-YER $\epsilon$ 090HCA(YBB)R-3	1	124,100	124,100
2	水栓	Eコタイプシングルレバー式シャワー水栓、如玉メッキ	FSL140KTKC	1	21,000	21,000
3	ミラー	大型ミラー1面鏡(LED仕様)	SEM- 90 YE	1	54,800	54,800
4	トールユニット下台	3段引出しタイプ	S-YTDY045XLX(YBB)-3D	1	71,500	71,500
5	台輪	トールユニット用	S-DB45W-85(N)	1	2,500	2,500
6	エンドパネル	トールユニット下台用	SEP-TD (YBB)-2	1	17,000	17,000
7	ホーロー洗面パネル	カンタン取付タイプ・パールホワイト	PSP-YMS A (PW)-2	1	6,800	6,800
8	施工キット	洗面パネル用	SCU $\epsilon$ コウキット	1	1,600	1,600
9	台輪スペーサー	洗面下台用	S-DB 90Y-85	1		
10	どこでもラック(スクエアタイプ)	マルチラック、チャコールグレー	MGSK コイノイ (CG	3	1,700	5,100
	どこでもラック(スクエアタイプ)	アタッチメント(フック)	MGAK フックス (W	1	1,000	1,000
11	間仕切り名人	Sタイプ	MG $\epsilon$ シキリJSA1	1	1,800	1,800
	間仕切り名人	Tタイプ	MG $\epsilon$ シキリPTC1	1	3,900	3,900
12	かくせるラック	間口90cm用	Stビラカラ90B	1	7,900	7,900
洗面化粧台合計				16		¥319,000
商品総合計				16		¥319,000

御見積明細の価格には消費税は含まれておりません。別途消費税が必要となります。

**(参考) 別途 商品組付費**





洗面化粧台商品組付費

¥46,000 (税込 ¥50,600)

商品組付費は現場の状況により変動する事があります。又、給水・給湯・ガス・ダクト・電気等の接続工事は含まれておりません。

( )内の価格は税込価格&lt;税率10%&gt;を表示しています。

- 必ずご確認ください。
  - ・天井高さとの製品の総高さを十分にご確認ください。
  - ・《 》内寸法は参考寸法です。
- 表示記号について
  - ・SP：洗面パネル

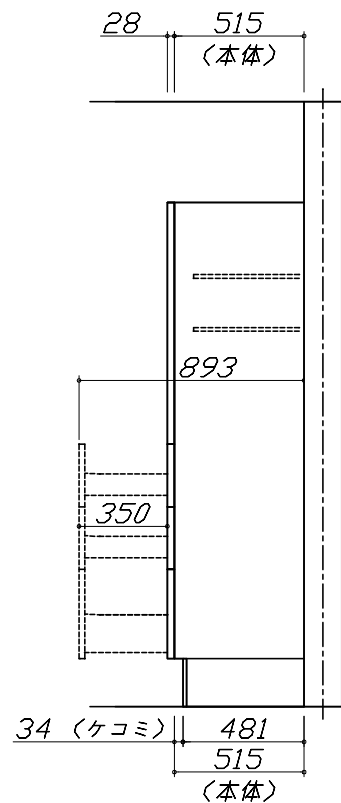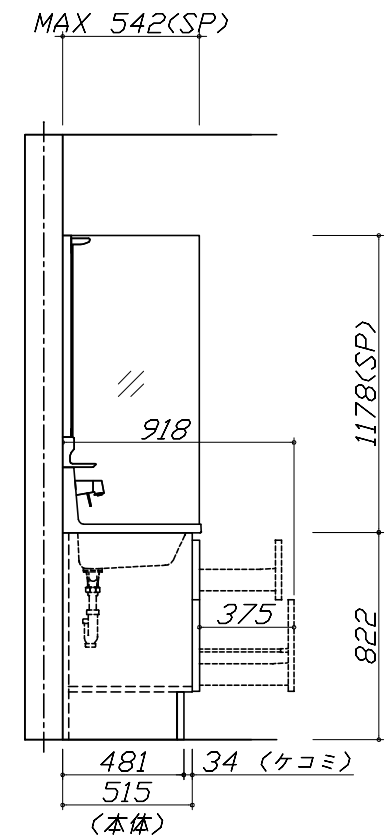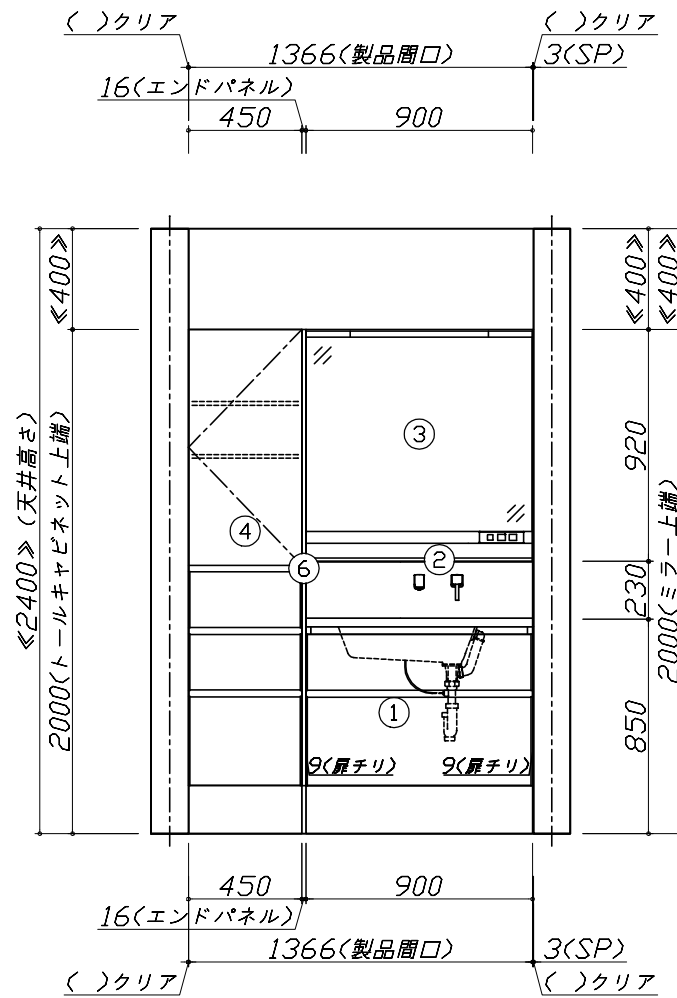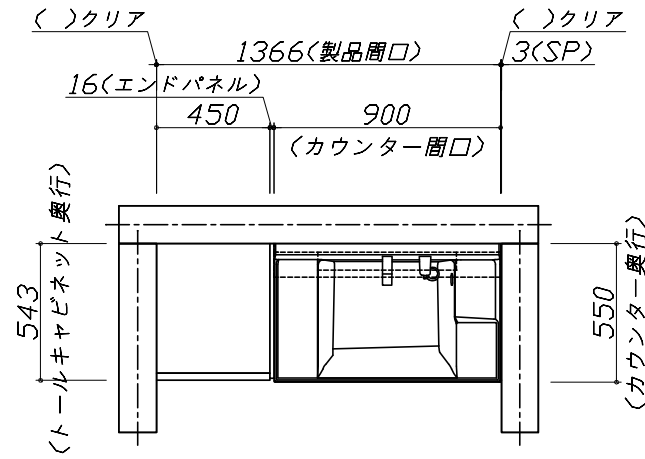


Takara standard  
タカラスタンダード株式会社

現場名称： 郡山-会津新SR SU11様邸  
現場番号： A9060763  
会津営業所

ホーロー洗面化粧台 FAMILIE ファミュー  
プラン番号： 7206E-2009-0196T  
担当営業：

姿図 1 縮尺： 1 / 30  
作成日： 2020年9月28日  
担当アドバイザー：

縮尺：A3サイズ等倍

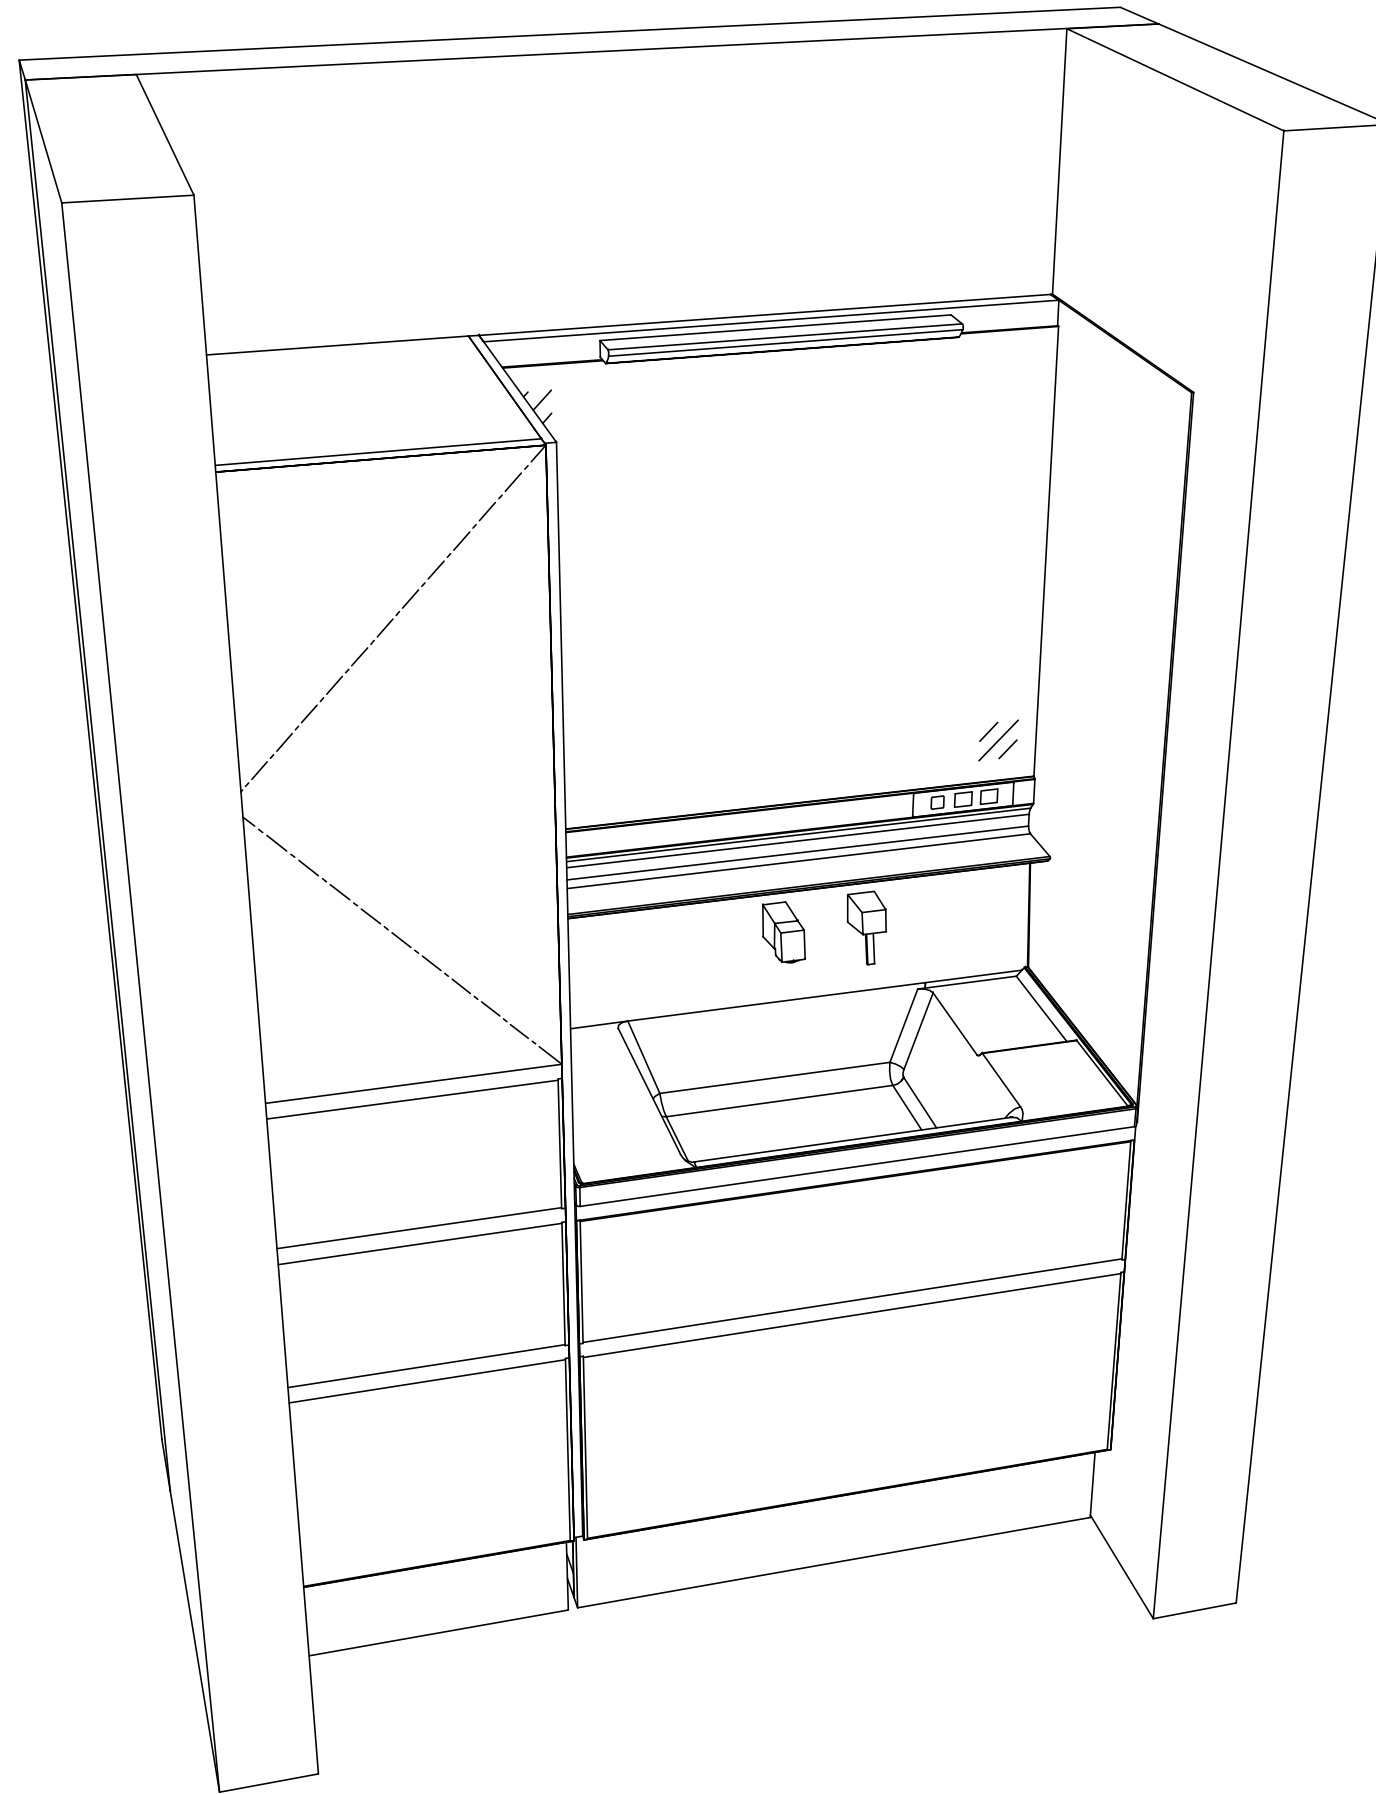

Takara standard  
 タカラスタンダード株式会社

現場名称： 郡山-会津新SR SU11様邸  
 現場番号： A9060763  
 会津営業所

ホーロー洗面化粧台 FAMILIE ファミュー  
 プラン番号： 7206E-2009-0196T  
 担当営業 :

姿図 2 縮尺： 1 / 30  
 作成日： 2020年9月28日  
 担当アドバイザー：

縮尺：A3サイズ等倍