

ホーロー洗面化粧台 御見積書

御名前 支社 会津SR SU11 様

業者 様

商品名 FAMILE ファミュー

作成日 2025年8月24日
プラン番号 7206E-2508-0038T
現場番号 C6416250

タカラスタANDARD株式会社
◆会津営業所
福島県会津若松市飯盛三丁目15番22号
TEL 0242-29-0174 / FAX 0242-29-0057

◆会津ショールーム
TEL 0242-29-0174 / FAX 0242-29-0178

商品
御見積金額 ￥395,500 (税込 ￥435,050)

()内の価格は税込価格<税率10%>を表示しています。

《参考》別途 商品組付費 ￥51,000 (税込 ￥56,100)
《参考》別途 現場配送費 ￥4,000 (税込 ￥4,400)

※ 商品御見積金額には商品組付費は含まれておりません。
※ 商品組付費には搬入・商品組付等の費用を含んでいます。
※ 商品組付費は現場の状況により変動する事があります。
又、給水・給湯・ガス・ダクト・電気等の接続工事は含まれておりません。

◆ 御見積仕様

《洗面化粧台》

洗面本体サイズ 90cm
ぴったり対応 -
カウンター高さ 85cm
扉カラー チェスナットミディアム
カウンター 人造大理石(ハイバックカウンター)
カラー クリスタルホワイト
ミラー 大型ミラー1面鏡
水栓 シングルレバー式シャワー水栓
カラー クロムメッキタイプ
ガス種 未定
周波数 50Hz

◆ 御確認事項

☆商品の仕様・価格等につきましては予告なく変更する事がありますので、ご購入の際には、弊社支店営業所等へお問い合わせ、又はカタログにてよくご確認下さいませ。
☆組立工事費には給水・給湯・ガス・ダクト・電気等の接続工事は含まれておりません。
☆この御見積書の有効期間は30日間です。
☆修理受付フリーダイヤル 0120-557-910(土日祝、夏季・年末年始休業日を除く)

担当営業	担当アドバイザー	プラン作成者
		齋藤(か)

◆ 備考

No.*

御名前 支社 会津SR SU11

様

現場番号	C6416250	プラン番号	7206E-2508-0038T	作成日	2025/8/24
------	----------	-------	------------------	-----	-----------

御見積明細 洗面化粧台

NO	商品名	仕様	品番	数量	単価	金額
1	洗面下台	スライド(2段)タイプ・ソフトクローズ	S-YGRt090TCA(YIUCU)ル-1	1	151,000	151,000
2	水栓	エコタイプ [®] シングルレバー式シャワー水栓、クロムメッキ	FSL140KTKC	1	24,000	24,000
3	ミラー	大型ミラー1面鏡(LED仕様)	SEM- 90 YE	1	62,500	62,500
4	トールユニット下台	2段引出しタイプ	S-YDSY045TCX(YIUCU)-1	1	46,500	46,500
5	トールユニット中台		S-YCTY045XLX(YIUCL)-1	1	51,500	51,500
6	エンドパネル	トールユニット下台用	SEP-TD (YIU)-3	1	29,500	29,500
7	ホーロー洗面パネル	カンタン取付タイプ・パールホワイト	PSP-YMS A (PW)-2	1	9,200	9,200
8	施工キット	1面鏡・ミラーパネル・洗面パネル用	SCUセコウキット	1	1,600	1,600
9	どこでもラック(スクエアタイプ)	マルチラック、チャコールグレー	MGSK コモノイレ (CG	3	1,700	5,100
	どこでもラック(スクエアタイプ)	アタッチメント(フック)	MGAK フックス (W	1	1,000	1,000
10	間仕切り名人	Sタイプ	MGマジキリJSA1	1	1,800	1,800
	間仕切り名人	Tタイプ	MGマジキリPTC1	1	3,900	3,900
11	かくせるラック	間口90cm用	STビラウラ90B	1	7,900	7,900
洗面化粧台合計				15		¥395,500

商品総合計	15	¥395,500
-------	----	----------

※ 御見積明細の価格には消費税は含まれておりません。別途消費税が必要となります。

《参考》別途 商品組付費

洗面化粧台商品組付費

¥51,000 (税込 ¥56,100)





《参考》別途 現場配送費

¥4,000 (税込 ¥4,400)

※ 商品組付費は現場の状況により変動する事があります。又、給水・給湯・ガス・ダクト・電気等の接続工事は含まれておりません。

()内の価格は税込価格<税率10%>を表示しています。

- 必ずご確認ください。
- ・天井高さと製品の総高さを十分にご確認ください。
 - ・〈 〉内寸法は参考寸法です。
- 表示記号について
- ・SP:洗面パネル

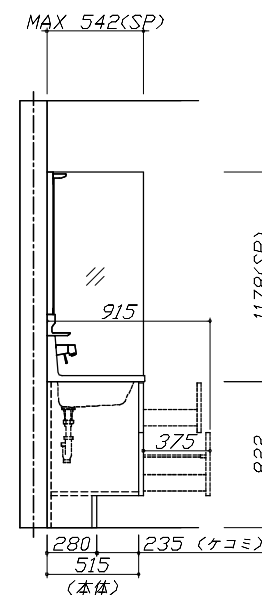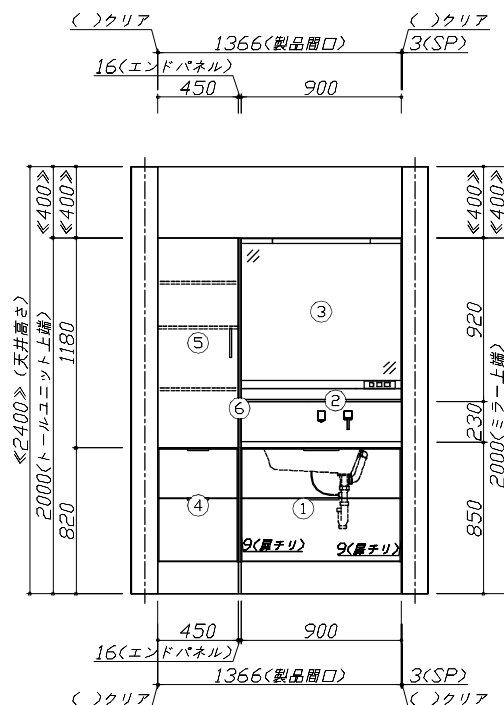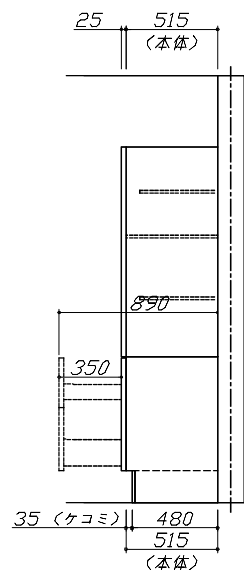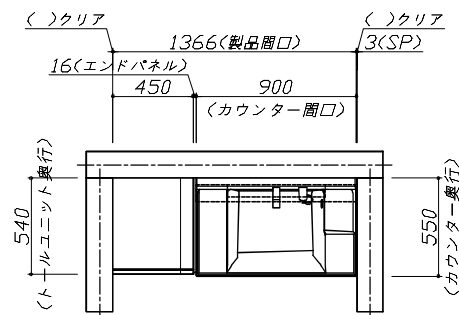

Takara standard
タカラスタンダード株式会社

現場名称： 支社_会津SR SU11様邸

現場番号: C6416250

会津営業所

木一口一洗面化粧台

F A M I L E ファミリー

プラン番号: 7206E-2508-0038T

担当営業 :


姿図 1

縮尺: 1 / 30

作成日： 2025年8月24日

担当アドバイザー：

縮尺：A3サイズ等倍

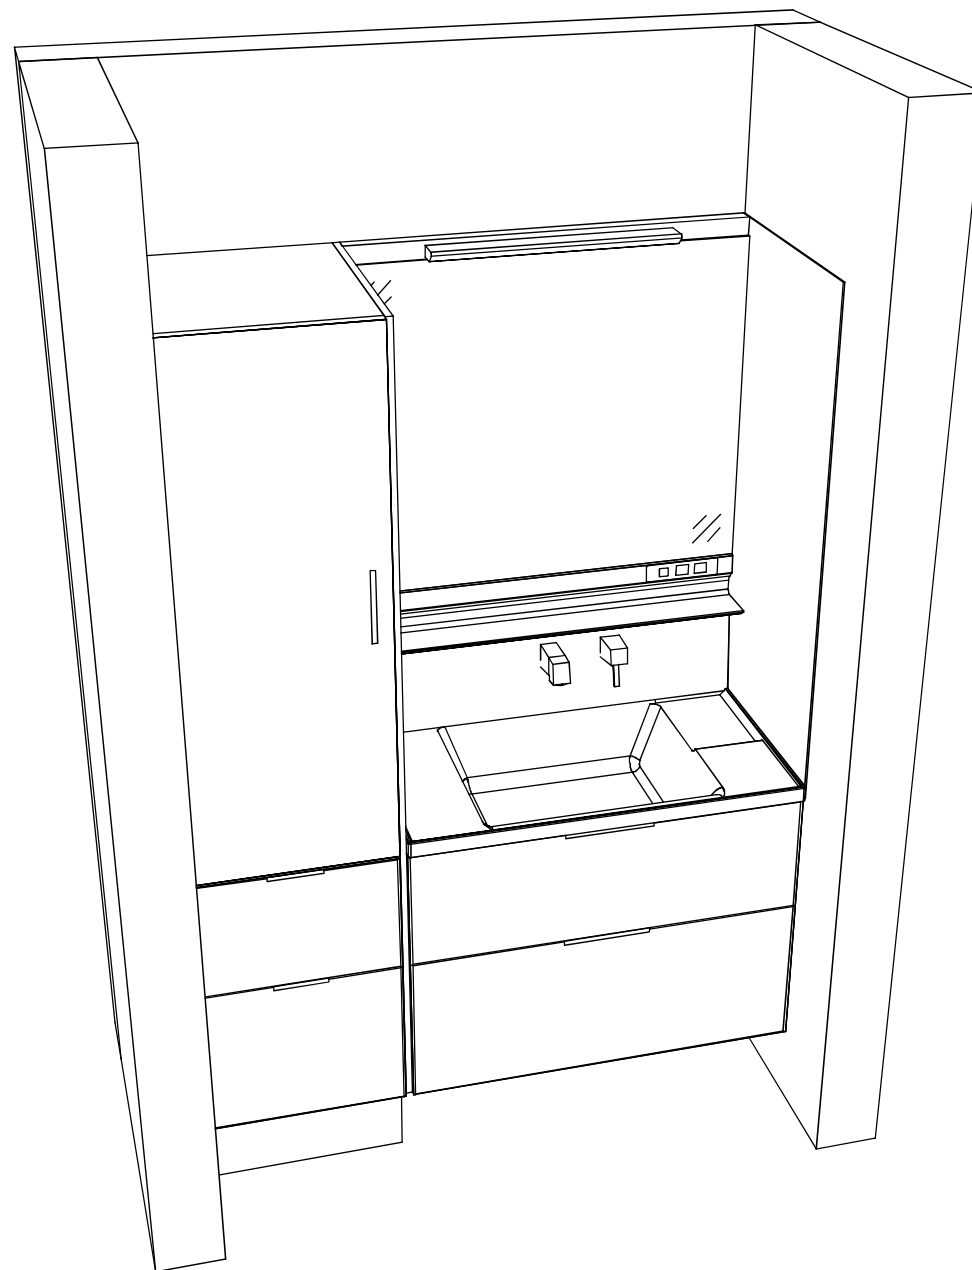

Takara standard
タカスタンダード株式会社

現場名称： 支社ニ会津SR SU11様邸

現場番号： C6416250

会津営業所

ホーロー洗面化粧台

FAMILY ファミリー

プラン番号： 7206E-2508-0038T

担当営業：

姿図 2

作成日： 2025年8月24日

担当アドバイザー：

縮尺： 1 / 30

縮尺：A3サイズ等倍