

ホーロー洗面化粧台 御見積書

御名前 支社 会津SR SU2 様

業者 様

商品名 FAMILE ファミュー

作成日 2025年9月28日
プラン番号 7206E-2509-0245T
現場番号 C6416295

タカラスタANDARD株式会社
◆会津営業所
福島県会津若松市飯盛三丁目15番22号
TEL 0242-29-0174 / FAX 0242-29-0057

◆会津ショールーム
TEL 0242-29-0174 / FAX 0242-29-0178

商品
御見積金額 ￥256,900 (税込 ￥282,590)

()内の価格は税込価格<税率10%>を表示しています。

《参考》別途 商品組付費 ￥48,000 (税込 ￥52,800)
《参考》別途 現場配送費 ￥4,000 (税込 ￥4,400)

※ 商品御見積金額には商品組付費は含まれておりません。
※ 商品組付費には搬入・商品組付等の費用を含んでいます。
※ 商品組付費は現場の状況により変動する事があります。
又、給水・給湯・ガス・ダクト・電気等の接続工事は含まれておりません。

◆ 御見積仕様

《洗面化粧台》		
洗面本体サイズ	90cm	
ぴったり対応	－	
カウンター高さ	85cm	
扉カラー	フローラルアイボリー	
カウンター	人造大理石(フラットカウンター)	
カラー	ホワイト	
ミラー	3面鏡	
水栓	ホース引出式泡沫水栓	
カラー	クロムメッキタイプ	
ガス種	未定	
周波数	50Hz	

◆ 御確認事項

- ☆商品の仕様・価格等につきましては予告なく変更する事がありますので、ご購入の際には、弊社支店営業所等へお問い合わせ、又はカタログにてよくご確認下さいませ。
- ☆組立工事費には給水・給湯・ガス・ダクト・電気等の接続工事は含まれておりません。
- ☆この御見積書の有効期間は30日間です。
- ☆修理受付フリーダイヤル 0120-557-910(土日祝・夏季・年末年始休業日を除く)

担当営業	担当アドバイザー	プラン作成者
		齋藤(か)

◆ 備考

御名前 支社 会津SR SU2 様

現場番号	C6416295	プラン番号	7206E-2509-0245T	作成日	2025/9/28
------	----------	-------	------------------	-----	-----------

御見積明細 洗面化粧台

NO	商品名	仕様	品番	数量	単価	金額
1	洗面下台	扉(引出し付)タイプ	S-YHXX090TXA(YSIHUX-1	1	96,500	96,500
2	カウンター		C-YNJQ090-CX(Y7-1	1	38,000	38,000
3	水栓	エコタイプホース引出式泡沫水栓、クロムメッキ	K47532EJ-RJ-2TCN	1	25,500	25,500
4	ミラー	3面鏡(ワイドLED)	SAM-090M3AHYEA-1	1	50,400	50,400
5	ミラーパネル	ミルキーモザイク	SCW-090AN(IMI)-1	1	9,600	9,600
6	ホーロー洗面パネル	カンタン取付タイプ・ミルキーモザイク	PSP-YMS A (IMI)-2	2	13,700	27,400
7	エッジセット		SPエッジセットJ (PI)-2	2	1,500	3,000
8	施工キット	1面鏡・ミラーパネル・洗面パネル用	SCUセコウキット	3	1,600	4,800
9	どこでもラック(スクエアタイプ)	マルチホルダー、ホワイト	MGSK マルチホルダー (W	1	1,700	1,700
洗面化粧台合計				13		¥256,900

商品総合計	13	¥256,900
-------	----	----------

※ 御見積明細の価格には消費税は含まれておりません。別途消費税が必要となります。

《参考》別途 商品組付費

洗面化粧台商品組付費 ¥48,000 (税込 ¥52,800)





《参考》別途 現場配送費

¥4,000 (税込 ¥4,400)

※ 商品組付費は現場の状況により変動する事があります。又、給水・給湯・ガス・ダクト・電気等の接続工事は含まれておりません。


()内の価格は税込価格<税率10%>を表示しています。

- 必ずご確認ください。
- ・天井高さとの製品の総高さを十分にご確認ください。
 - ・《 》内寸法は参考寸法です。
- 表示記号について
- ・SP：洗面パネル

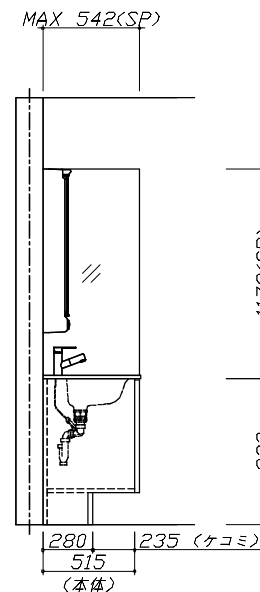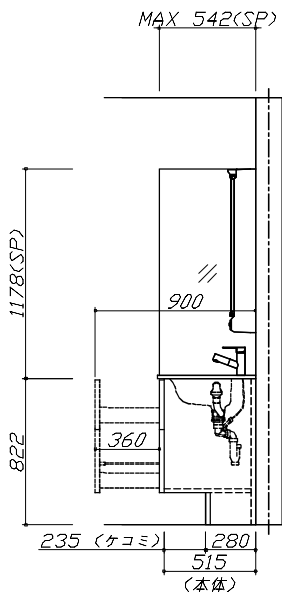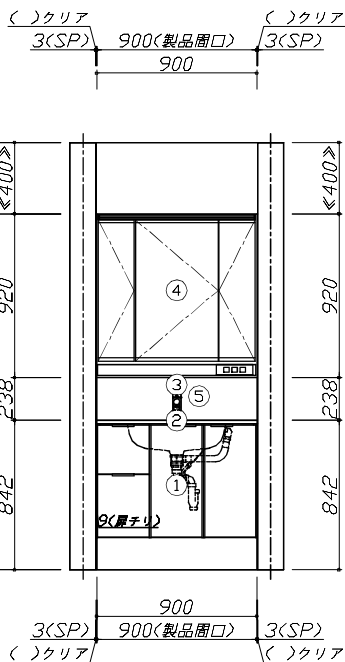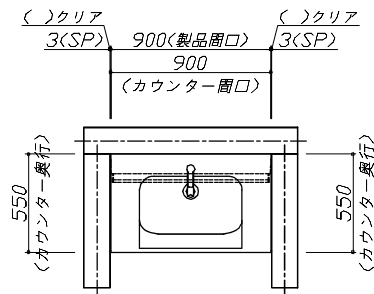

Takara standard タカラスタンダード株式会社	現場名称： 支社 会津SR SU2様邸	ホーロー洗面化粧台 FAMILIE ファミージュ	姿図 1	縮 尺： 1 / 30
	現場番号： C6416295	プラン番号： 7206E-2509-0245T	作成日： 2025年9月28日	
	会津営業所	担当営業：	担当アドバイザー：	

縮尺：A3サイズ等倍

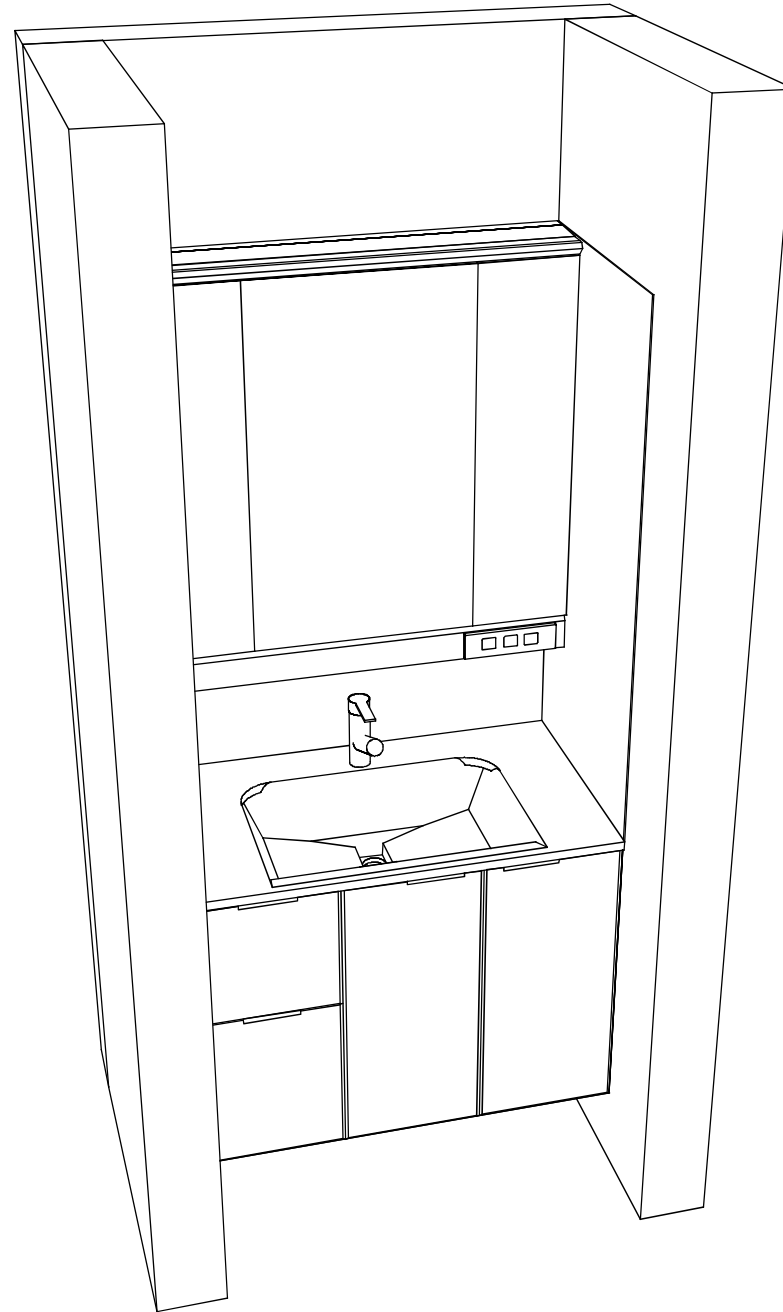

Takara standard
タカスタンダード株式会社

現場名称： 支社ニ会津SR SU2様邸

現場番号： C6416295

会津営業所

ホーロー洗面化粧台

FAMILY ファミュー

プラン番号： 7206E-2509-0245T

担当営業：

姿図 2

作成日： 2025年9月28日

担当アドバイザー：

縮尺： 1 / 30

縮尺：A3サイズ等倍