

ぴったりサイズ木製洗面化粧台 御見積書

ページ 1/2

御名前 支社 会津SR SU4 様

業者 様

商品名 REJUST リジャスト

作成日 2025年10月14日
プラン番号 7206E-2510-0087T
現場番号 C6796766

タカラスタANDARD株式会社
◆会津営業所
福島県会津若松市飯盛三丁目15番22号
TEL 0242-29-0174 / FAX 0242-29-0057

◆会津ショールーム
TEL 0242-29-0174 / FAX 0242-29-0178

商品
御見積金額 **¥162,400 (税込 ¥178,640)**

()内の価格は税込価格<税率10%>を表示しています。

《参考》別途 商品組付費 **¥48,000 (税込 ¥52,800)**

《参考》別途 現場配送費 **¥4,000 (税込 ¥4,400)**

※ 商品御見積金額には商品組付費は含まれておりません。
※ 商品組付費には搬入・商品組付等の費用を含んでいます。
※ 商品組付費は現場の状況により変動する事があります。
又、給水・給湯・ガス・ダクト・電気等の接続工事は含まれておりません。

◆ 御見積仕様

《洗面化粧台》

洗面本体サイズ 75cm

ボウル面高さ 80cm

扉カラー サンドブラック

引手 レール引手(ブラック)

カウンター アクリル人大ハイバックカウンター

カラー クリスタルホワイト

ミラー 1面鏡・鏡裏収納付き

水栓 シングルレバー式シャワー水栓

カラー クロムメッキタイプ

ガス種 未定

周波数 50Hz

◆ 御確認事項

☆商品の仕様・価格等につきましては予告なく変更する事がありますので、ご購入の際には、弊社支店営業所等へお問い合わせ、又はカタログにてよくご確認下さいませ。
☆組立工事費には給水・給湯・ガス・ダクト・電気等の接続工事は含まれておりません。
☆この御見積書の有効期間は30日間です。
☆修理受付フリーダイヤル 0120-557-910(土日祝・夏季・年末年始休業日を除く)

担当営業	担当アドバイザー	プラン作成者
		齋藤(か)

◆ 備考

--	--

No.*

御名前 支社_会津SR SU4 様

現場番号	C6796766	プラン番号	7206E-2510-0087T	作成日	2025/10/14
------	----------	-------	------------------	-----	------------

御見積明細 洗面化粧台

NO	商品名	仕様	品番	数量	単価	金額
1	洗面下台	扉(引出し付)タイプ	S-WARセ075HXX(APヨ-フル-3	1	78,700	78,700
2	水栓	エコタイプシングルレバー式シャワー水栓、クロムメッキ	FSL140KTKC	1	24,000	24,000
3	ミラー	1面鏡(鏡裏収納付き)(LED仕様)、コートあり	SIM-075M1AHYEA-2	1	27,100	27,100
4	ホーロー洗面パネル	カンタン取付タイプ・ルナダークグレー	PSP-YMS A (IRQ)-2	2	13,700	27,400
5	施工キット	ミラーパネル・洗面パネル用	SCUセコウキット	2	1,600	3,200
6	どこでもラック(スクエアタイプ)	タオルハンガーS、チャコールグレー	MGSK タオルハンガーS (CG	1	1,100	1,100
7	ストラップ		ストラップA(Y)	1	900	900
洗面化粧台合計				9		¥162,400
商品総合計				9		¥162,400

※ 御見積明細の価格には消費税は含まれておりません。別途消費税が必要となります。

《参考》別途 商品組付費

洗面化粧台商品組付費 ¥48,000 (税込 ¥52,800)





《参考》別途 現場配送費

¥4,000 (税込 ¥4,400)

※ 商品組付費は現場の状況により変動する事があります。 又、給水・給湯・ガス・ダクト・電気等の接続工事は含まれておりません。

()内の価格は税込価格<税率10%>を表示しています。

- 必ずご確認ください。
- ・天井高さと製品の総高さを十分にご確認ください。
 - ・《 》内寸法は参考寸法です。
- 表示記号について
- ・SP：洗面パネル

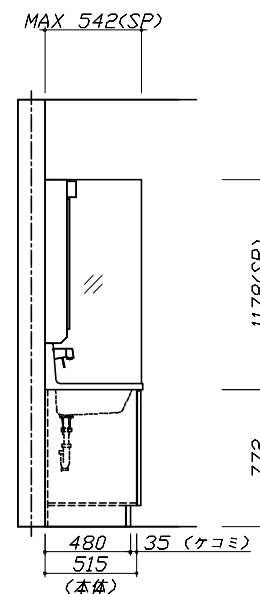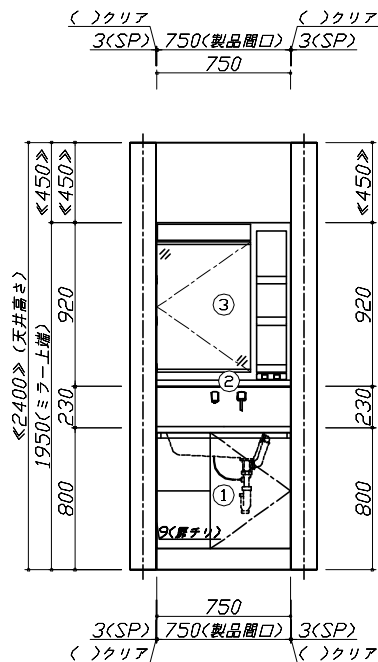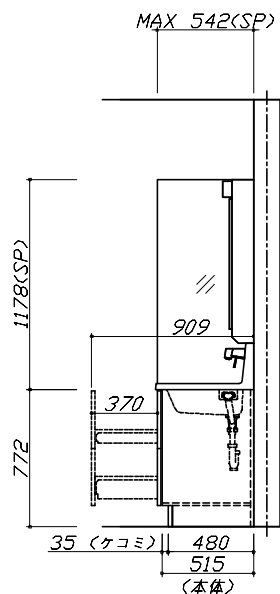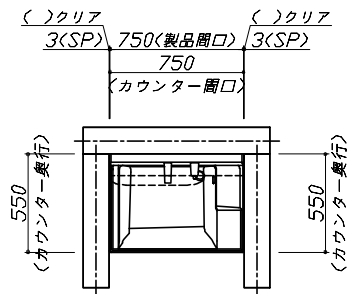


Takara standard
タカスタンダード株式会社

現場名称： 支社_会津SR SU4様邸
現場番号： C6796766
会津営業所

びったりサイズ'木製洗面化粧台 REJUST リジャスト
プラン番号： 7206E-2510-0087T
担当営業：

姿図 1 縮 尺： 1 / 30
作成日： 2025年10月14日
担当アドバイザー：

縮尺：A3サイズ等倍

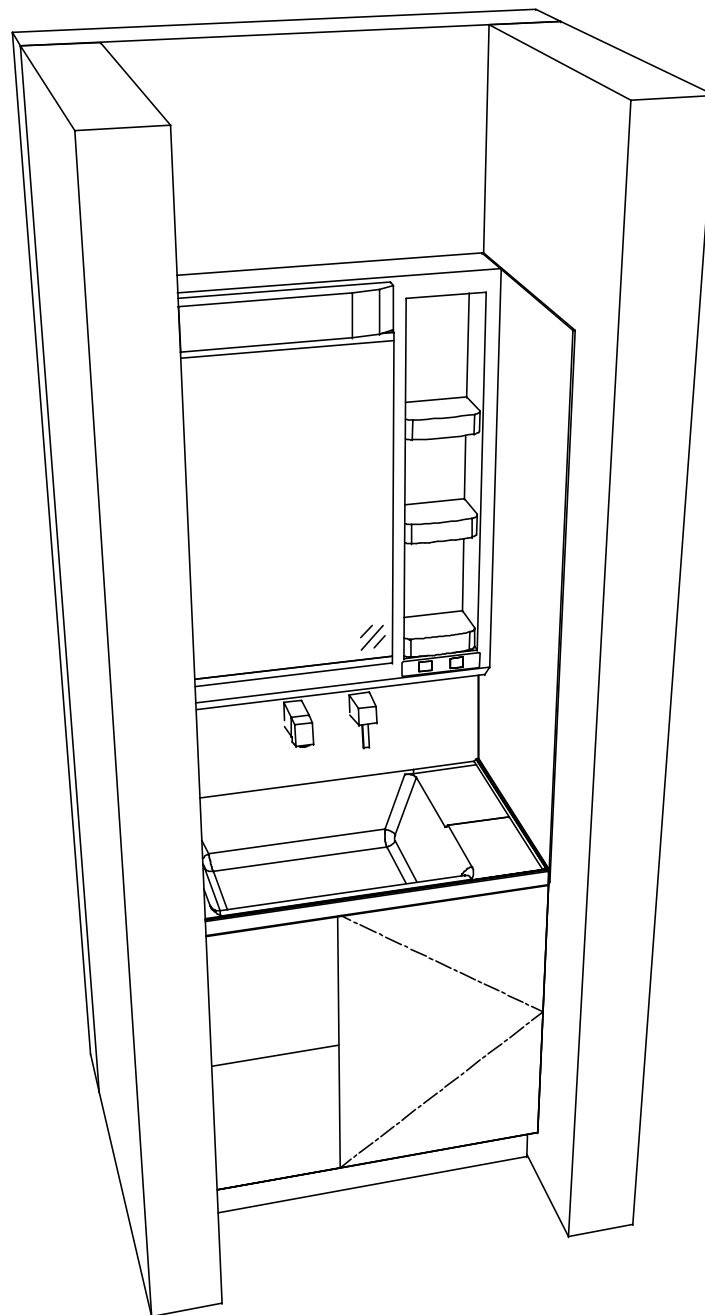

Takara standard
タカスタンダード株式会社

現場名称： 支社_会津SR SU4様邸

現場番号： C6796766

会津営業所

びったりサイズ'木製洗面化粧台 REJUST リジャスト

プラン番号： 7206E-2510-0087T

担当営業：

姿図 2

作成日： 2025年10月14日

担当アドバイザー：

縮 尺： 1 / 30

縮尺：A3サイズ等倍