

ホーロー洗面化粧台 御見積書

御名前 郡山-会津SR SU5 様

業者 様

商品名 ELEENA エリーナ

商品
御見積金額 **¥367,800** (税込 ¥404,580)
()内の価格は税込価格<税率10%>を表示しています。

作成日 2025年8月31日
プラン番号 7206E-2508-0213T
現場番号 C2783358

タカラスタANDARD株式会社
◆会津営業所
福島県会津若松市飯盛三丁目15番22号
TEL 0242-29-0174 / FAX 0242-29-0057

◆会津ショールーム
TEL 0242-29-0174 / FAX 0242-29-0178

※ 商品御見積金額には商品組付費と現場配送費が含まれております。
※ 給水・給湯・ガス・ダクト・電気等の接続工事は含まれておりません。

◆ 御見積仕様

《洗面化粧台》

洗面本体サイズ	75cm
カウンター高さ	80cm
扉カラー	シルキーウツペーージュ・引手シルバー
カウンター	人造大理石・ハイバックカウンター
カラー	ファインページュ
ミラー	3面鏡
水栓①	シングルレバー式シャワー水栓
カラー①	クロムメッキタイプ
水栓②	-
カラー②	-
ガス種	未定
周波数	50Hz

◆ 御確認事項

☆商品の仕様・価格等につきましては予告なく変更する事がありますので、ご購入の際には、弊社支店営業所等へお問い合わせ、又はカタログにてよくご確認下さいませ。
☆組立工事費には給水・給湯・ガス・ダクト・電気等の接続工事は含まれておりません。
☆この御見積書の有効期間は30日間です。
☆修理受付フリーダイヤル 0120-557-910(土日祝・夏季・年末年始休業日を除く)

担当営業	担当アドバイザー	プラン作成者
		齋藤(か)

◆ 備考

--	--

No.*

御名前 郡山-会津SR SU5 様

現場番号	C2783358	プラン番号	7206E-2508-0213T	作成日	2025/8/31
------	----------	-------	------------------	-----	-----------

御見積明細 洗面化粧台

NO	商品名	仕様	品番	数量	単価	金額
1	ミラー	スタイリッシュ3面鏡(LED仕様)	SCM-075M3AHYEA-3	1	72,000	72,000
2	カウンタートップ	センターボウル・ハイバックカウンター	C-EKHセ075YCA(EJ-2	1	74,500	74,500
3	ボウルキャビネット	2段スライドタイプ	S-EEEX075HCX(ECVHBX-3	1	114,000	114,000
4	水栓	エコタイプシングルレバー式シャワー水栓、クロムメッキ	FSL140KTKC	1	24,000	24,000
5	エンドカバー	扉カラー対応	SEC-FPA (ECV)	2	8,500	17,000
6	間仕切り名人	Sタイプ	MGマジキリJ SL 1	1	1,800	1,800
7	間仕切り名人	Sタイプ	MGマジキリJ SS 1	1	1,600	1,600
8	かくせるラック	間口75cm用	STビラウラ75B	1	7,500	7,500
	間仕切り名人	Tタイプ	MGマジキリPTL1	1	3,900	3,900
洗面化粧台合計				10		¥316,300

商品総合計	10	¥316,300
-------	----	----------





商品組付費			数量	金額
1	本体組付費		1	47,500
商品組付費合計				¥47,500

その他費用			数量	金額
	現場配送費		1	4,000
配送費他合計				¥4,000

商品御見積金額	¥367,800
---------	----------

- ※ 御見積明細の価格には消費税は含まれておりません。別途消費税が必要となります。
※ 商品組付費には搬入・商品組付等の費用を含んでいます。
※ 商品組付費は現場の状況により変動する事があります。
又、給水・給湯・ガス・ダクト・電気等の接続工事は含まれておりません。

- 必ずご確認ください。
- ・天井高さと製品の総高さを十分にご確認ください。
 - ・〈 〉内寸法は参考寸法です。
- 表示記号について
- ・SP：洗面パネル

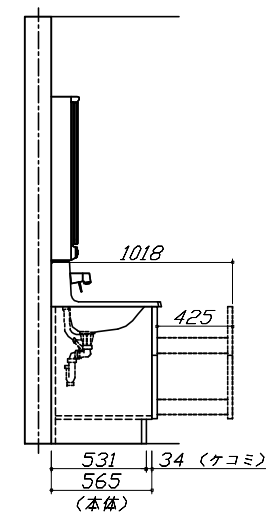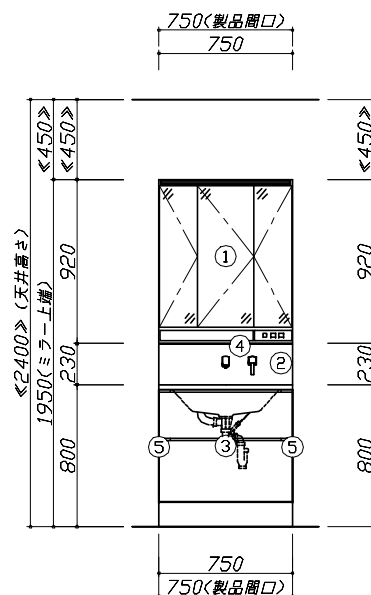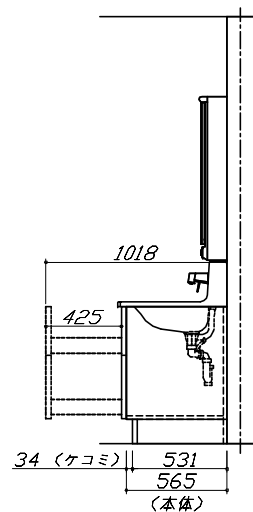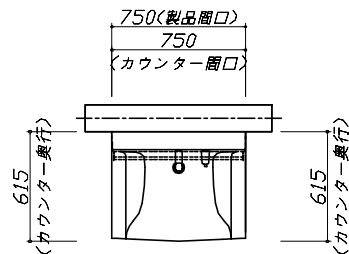

Takara standard
タカスタンダード株式会社

現場名称： 郡山-会津SR SU5様邸

現場番号： C2783358

会津営業所

ホーロー洗面化粧台 ELEENA エリーナ

プラン番号: 7206E-2508-0213T

担当営業 :


姿図 1

縮尺: 1 / 30

作成日： 2025年8月31日

担当アドバイザー：

縮尺：A3サイズ等倍

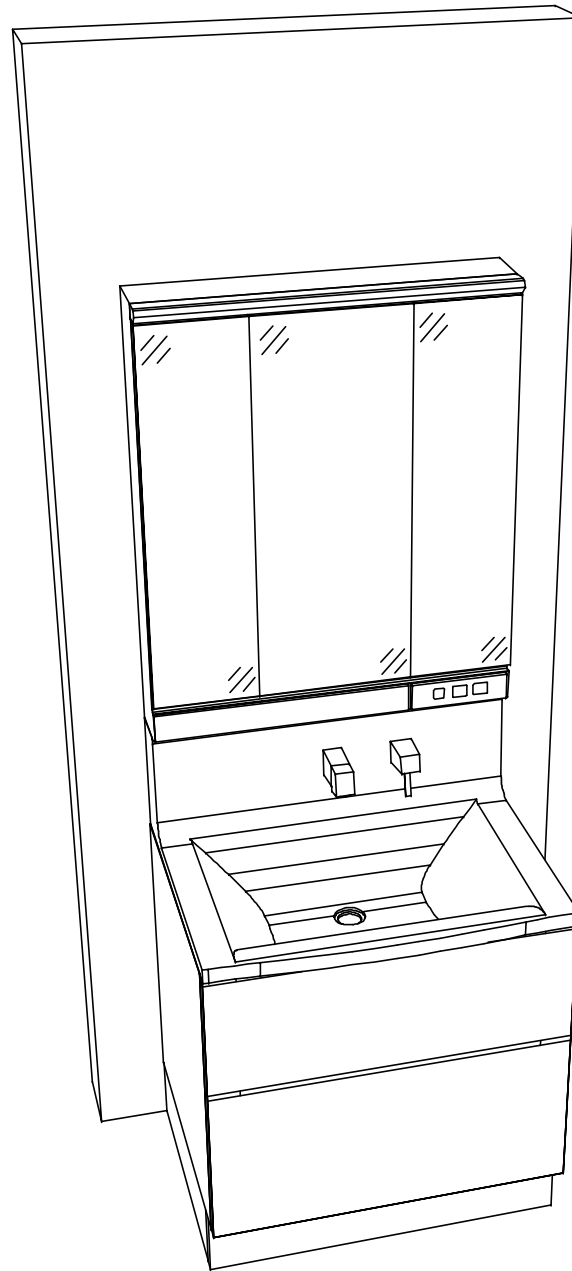

Takara standard
タカスタンダード株式会社

現場名称： 郡山-会津SR SU5様邸

現場番号： C2783358

会津営業所

ホーロー洗面化粧台 ELEENA エリーナ

プラン番号： 7206E-2508-0213T

担当営業：

姿図 2

縮尺： 1 / 30

作成日： 2025年8月31日

担当アドバイザー：

縮尺：A3サイズ等倍