

ホーロー洗面化粧台 御見積書

御名前 支社 会津SR SU6 様

業者 様

商品名 FAMILE ファミュー

作成日 2025年8月3日
プラン番号 7206E-2508-0029T
現場番号 C6354725

タカラスタンダード株式会社
◆会津営業所
福島県会津若松市飯盛三丁目15番22号
TEL 0242-29-0174 / FAX 0242-29-0057

◆会津ショールーム
TEL 0242-29-0174 / FAX 0242-29-0178

商品
御見積金額 ￥228,300 (税込 ￥251,130)

()内の価格は税込価格<税率10%>を表示しています。

《参考》別途 商品組付費 ￥43,000 (税込 ￥47,300)
《参考》別途 現場配送費 ￥4,000 (税込 ￥4,400)

※ 商品御見積金額には商品組付費は含まれておりません。
※ 商品組付費には搬入・商品組付等の費用を含んでいます。
※ 商品組付費は現場の状況により変動する事があります。
又、給水・給湯・ガス・ダクト・電気等の接続工事は含まれておりません。

◆ 御見積仕様

《洗面化粧台》		
洗面本体サイズ	75cm	
ぴったり対応	ー	
カウンター高さ	80cm	
扉カラー	ホワイトアッシュ	
カウンター	人造大理石(ハイバックカウンター)	
カラー	クリスタルホワイト	
ミラー	3面鏡	
水栓	シングルレバー式シャワー水栓	
カラー	クロムメッキタイプ	
ガス種	未定	
周波数	50Hz	

◆ 御確認事項

☆商品の仕様・価格等につきましては予告なく変更する事がありますので、ご購入の際には、弊社支店営業所等へお問い合わせ、又はカタログにてよくご確認下さいませ。
☆組立工事費には給水・給湯・ガス・ダクト・電気等の接続工事は含まれておりません。
☆この御見積書の有効期間は30日間です。
☆修理受付フリーダイヤル 0120-557-910(土日祝、夏季・年末年始休業日を除く)

担当営業	担当アドバイザー	プラン作成者
		齋藤(か)

◆ 備考

No.*

御名前 支社_会津SR SU6 様

現場番号	C6354725	プラン番号	7206E-2508-0029T	作成日	2025/8/3
------	----------	-------	------------------	-----	----------

御見積明細 洗面化粧台

NO	商品名	仕様	品番	数量	単価	金額
1	洗面下台	スライド(2段)タイプ・ソフトクローズ	S-YGRセ075HCA(YZWWU)ル-1	1	131,300	131,300
2	水栓	エコタイプシングルレバー式シャワー水栓、クロムメッキ	FSL140KTKC	1	24,000	24,000
3	ミラー	3面鏡(ワイドLED)	SAM-075M3AHYEA-1	1	46,500	46,500
4	ホーロー洗面パネル	カンタン取付タイプ・グレインホワイト	PSP-YMS A (TG)-2	1	10,600	10,600
5	施工キット	1面鏡・ミラーパネル・洗面パネル用	SCUセコウキット	1	1,600	1,600
6	どこでもラック(スクエアタイプ)	タオルハンガーS、ホワイト	MGSK タオルハンガーS (W	1	1,100	1,100
7	間仕切り名人	Sタイプ	MGマジキリJ SL 1	1	1,800	1,800
	間仕切り名人	Tタイプ	MGマジキリPTC	1	3,900	3,900
8	かくせるラック	間口75cm用	Stビラウラ75B	1	7,500	7,500
洗面化粧台合計				9		¥228,300

商品総合計	9	¥228,300
-------	---	----------

※ 御見積明細の価格には消費税は含まれておりません。別途消費税が必要となります。

《参考》別途 商品組付費

洗面化粧台商品組付費

¥43,000 (税込 ¥47,300)





《参考》別途 現場配送費

¥4,000 (税込 ¥4,400)

※ 商品組付費は現場の状況により変動する事があります。又、給水・給湯・ガス・ダクト・電気等の接続工事は含まれておりません。


()内の価格は税込価格<税率10%>を表示しています。

- 必ずご確認ください。
- ・天井高さと製品の総高さを十分にご確認ください。
 - ・《 》内寸法は参考寸法です。
- 表示記号について
- ・SP：洗面パネル

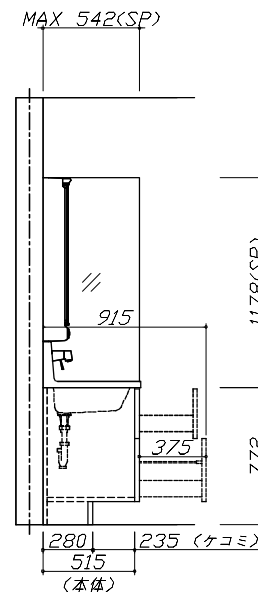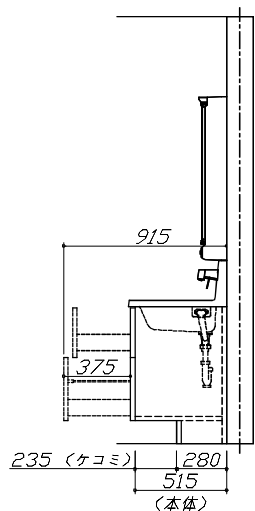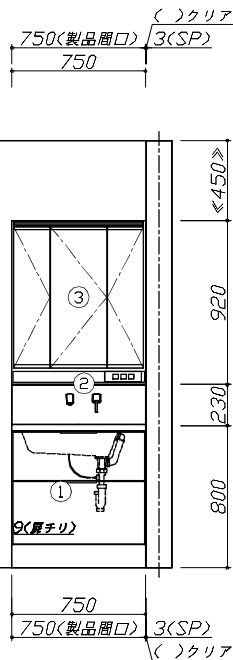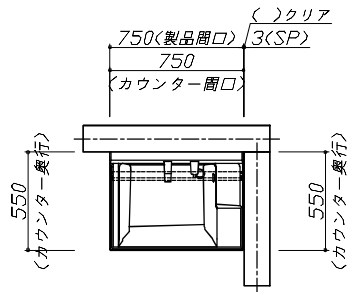

Takara standard タカラスタンダード株式会社	現場名称： 支社_会津SR SU6様邸	ホーロー洗面化粧台 FAMILIE ファミージュ	姿図 1	縮 尺： 1 / 30
	現場番号： C6354725	プラン番号： 7206E-2508-0029T	作成日： 2025年8月3日	
	会津営業所	担当営業：	担当アドバイザー：	

縮尺：A3サイズ等倍

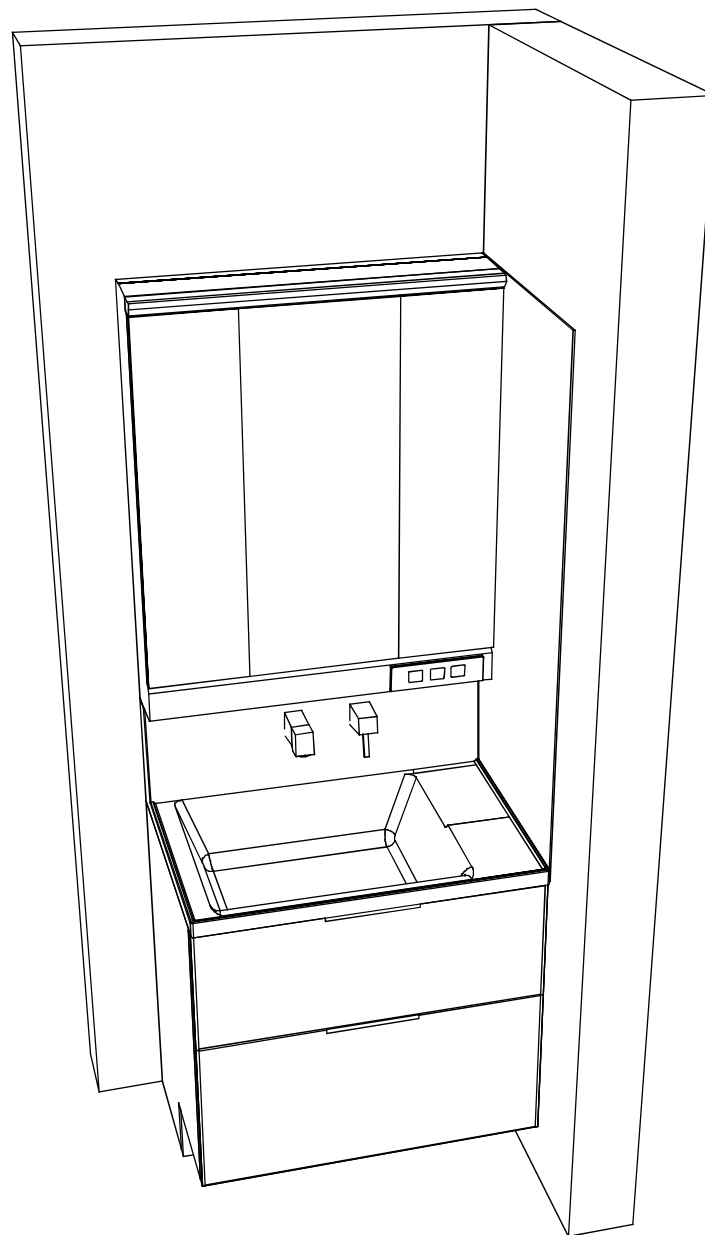

Takara standard
タカスタンダード株式会社

現場名称： 支社_会津SR SU6様邸

現場番号： C6354725

会津営業所

ホーロー洗面化粧台

FAMILY ファミリー

プラン番号： 7206E-2508-0029T

担当営業：

姿図 2

作成日： 2025年8月3日

担当アドバイザー：

縮尺： 1 / 30

縮尺：A3サイズ等倍