

ホーロー洗面化粧台 御見積書

御名前	秋田-秋田SR SU9	様
業者		様
商品名	FAMILE ファミュー	

作成日 2025年7月31日
プラン番号 5401A-2507-0275T
現場番号 C3309606

タカラスタANDARD株式会社
◆秋田営業所
秋田県秋田市御所野下堤2丁目1番5号
TEL 018-892-7071 / FAX 018-892-7091

◆秋田ショールーム
TEL 018-892-7081 / FAX 018-892-7090

商品
御見積金額 **¥161,400** (税込 ¥177,540)

()内の価格は税込価格<税率10%>を表示しています。

《参考》別途 商品組付費 **¥38,000 (税込 ¥41,800)**
《参考》別途 現場配送費 **¥0 (税込 ¥0)**

※ 商品御見積金額には商品組付費は含まれておりません。
※ 商品組付費には搬入・商品組付等の費用を含んでいます。
※ 商品組付費は現場の状況により変動する事があります。
又、給水・給湯・ガス・ダクト・電気等の接続工事は含まれておりません。

◆ 御見積仕様

《洗面化粧台》

洗面本体サイズ	75cm
ぴったり対応	-
カウンター高さ	80cm
扉カラー	ライトグレー
カウンター	人造大理石(ハイバックカウンター)
カラー	クリスタルホワイト
ミラー	1面鏡(鏡裏収納付き)
水栓	シングルレバー式シャワー水栓
カラー	クロムメッキタイプ
ガス種	未定
周波数	50Hz

◆ 御確認事項

担当営業	担当アドバイザー	プラン作成者
		阿部

◆ 備考

--	--

No.*

御名前 秋田-秋田SR SU9 様

現場番号	C3309606	プラン番号	5401A-2507-0275T	作成日	2025/7/31
------	----------	-------	------------------	-----	-----------

御見積明細 洗面化粧台

NO	商品名	仕様	品番	数量	単価	金額
1	洗面下台	扉(引出し付)タイプ	S-YHR㊦075HXA(YSFHUL-1	1	115,300	115,300
2	水栓	エコタイプシングルレバー式シャワー水栓、クロムメッキ	FSL140KTKC	1	24,000	24,000
3	ミラー	1面鏡(鏡裏収納付き)(LED仕様)、コートなし	SIM-075M1AHNEA-2	1	22,100	22,100
洗面化粧台合計				3		¥161,400
商品総合計				3		¥161,400

※ 御見積明細の価格には消費税は含まれておりません。別途消費税が必要となります。

《参考》別途 商品組付費

洗面化粧台商品組付費

¥38,000 (税込 ¥41,800)

《参考》別途 現場配送費

¥0 (税込 ¥0)

※ 商品組付費は現場の状況により変動する事があります。又、給水・給湯・ガス・ダクト・電気等の接続工事は含まれておりません。

()内の価格は税込価格<税率10%>を表示しています。






- 必ずご確認ください。
- ・天井高さ

と製品の総高さを十分にご確認

ください。
- ・《 》内寸法


は参考寸法です。
- 表示記号について
- ・SP

：洗面パネル

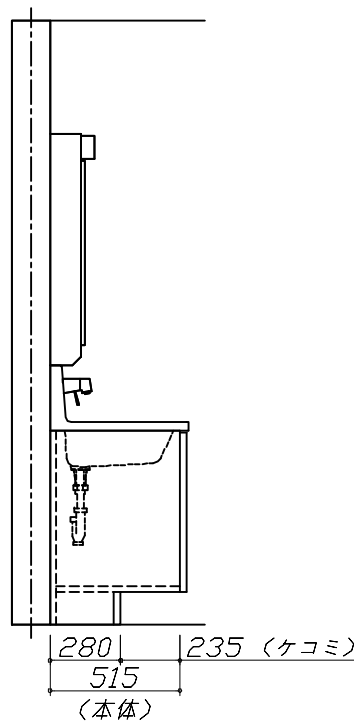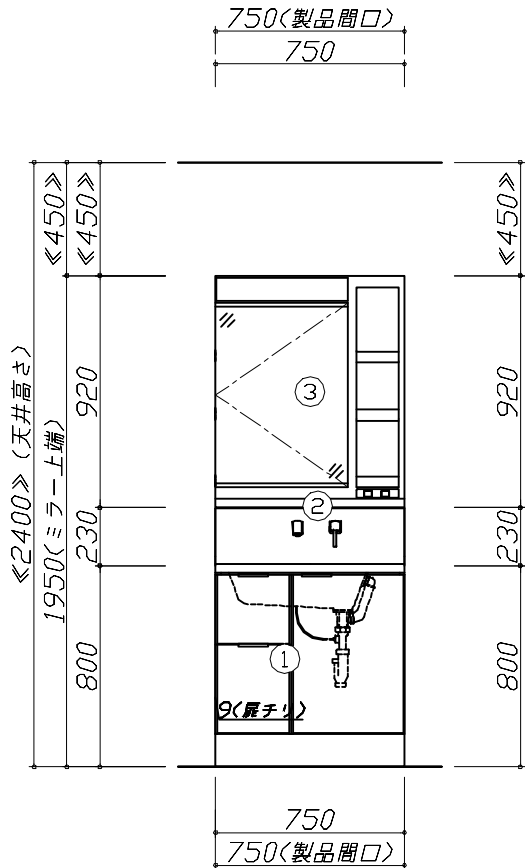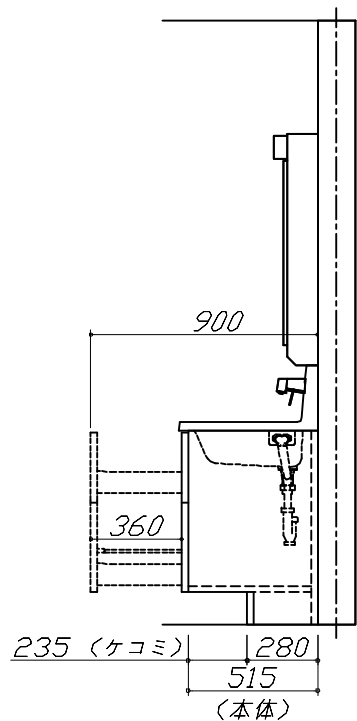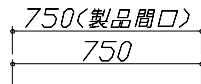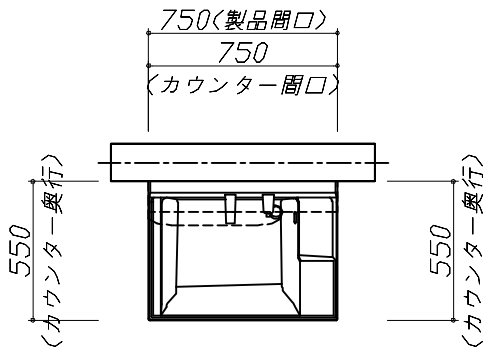

Takara standard タカラスタンダード株式会社	現場名称： 秋田-秋田SR SU9様邸	ホーロー洗面化粧台 F A M I L E ファミリーユ	姿図 1	縮 尺： 1 / 30
	現場番号： C3309606	プラン番号： 5401A-2507-0275T	作成日： 2025年7月31日	
	秋田営業所	担当営業：	担当アドバイザー：	

縮尺：A3サイズ等倍

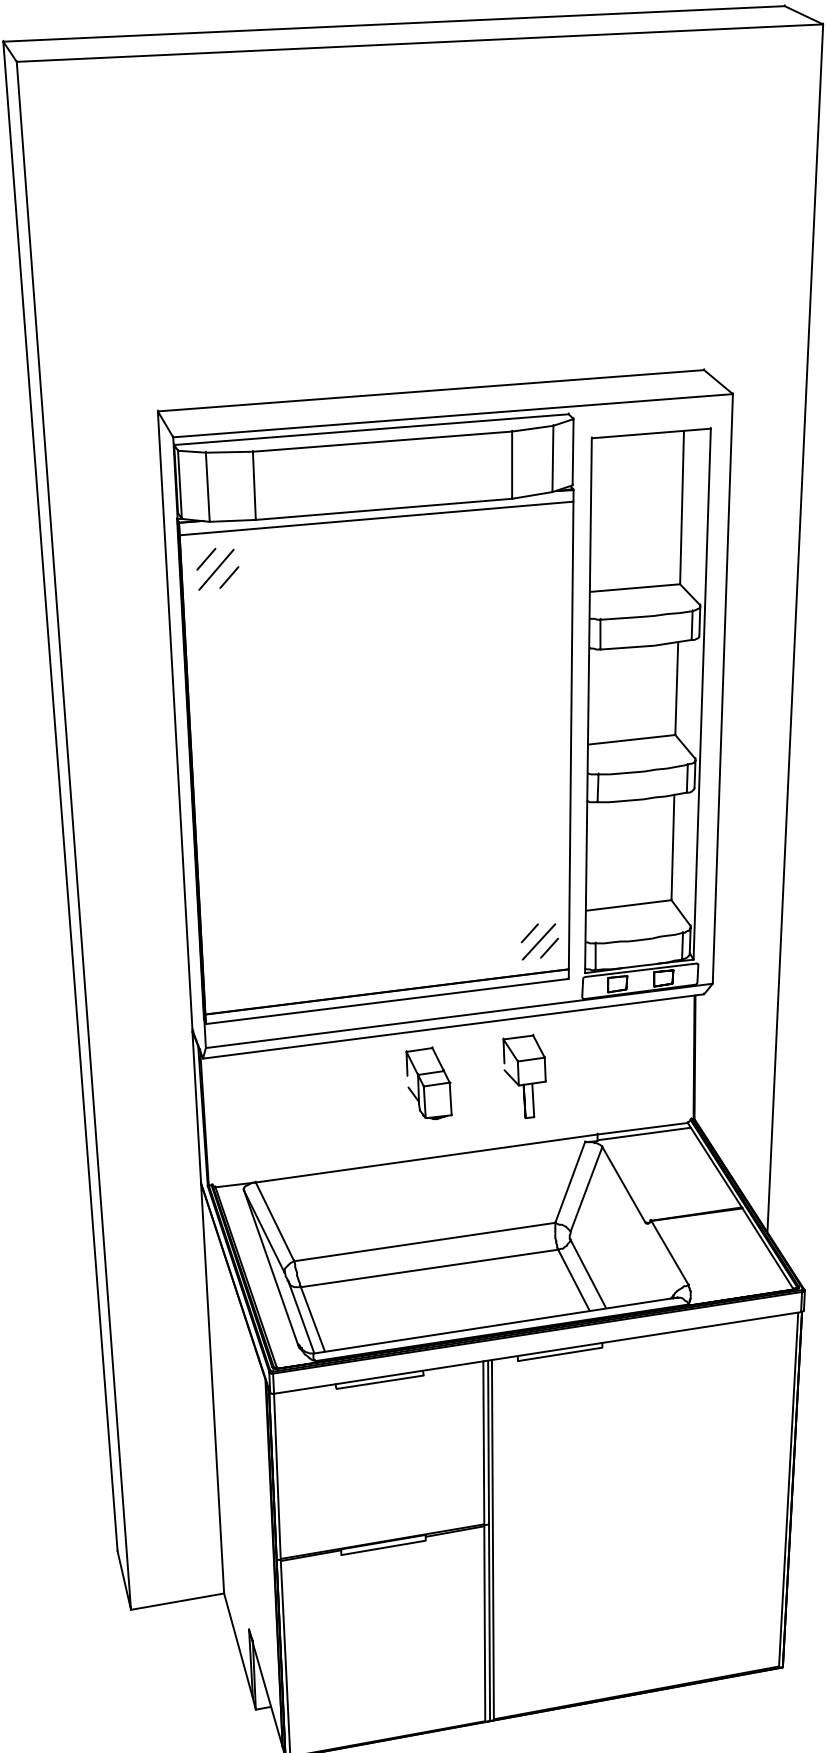

現場名称： 秋田-秋田SR SU9様邸	ホーロー洗面化粧台 F A M I L E ファミュー	姿図 2	縮 尺： 1 / 30
現場番号： C3309606	プラン番号： 5401A-2507-0275T	作成日： 2025年7月31日	
秋田営業所	担当営業：	担当アドバイザー：	