

ホーロー洗面化粧台 御見積書

御名前 秋田-秋田SR SU10 様

業者 様

商品名 FAMILE ファミュー

商品
御見積金額 ¥402,100 (税込 ¥442,310)

()内の価格は税込価格<税率10%>を表示しています。

《参考》別途 商品組付費 ¥44,000 (税込 ¥48,400)

- ※ 商品御見積金額には商品組付費は含まれておりません。
- ※ 商品組付費は現場の状況により変動する事があります。
又、給水・給湯・ガス・ダクト・電気等の接続工事は含まれておりません。

◆ 御見積仕様

《洗面化粧台》

洗面本体サイズ 90cm

カウンター高さ 80cm

扉カラー ミックスウツターク

カウンター 人造大理石・ハイバックカウンター

カラー クリスタルホワイト

ミラー 3面鏡

水栓 シングルレバー式シャワー水栓

カラー クロムメッキタイプ

ガス種 未定

周波数 50Hz

◆ 御確認事項

☆この御見積書の有効期間は30日間です。

【価格改定のお知らせ】

☆4月3日受注分より商品の価格が改定になります。

作成日 2023年3月10日
プラン番号 5401A-2303-0117T
現場番号 C3309759

タカラスタANDARD株式会社
◆秋田支店 販売課
秋田県秋田市御所野下堤2丁目1番5号
TEL 018-892-7071 / FAX 018-892-7091

◆秋田ショールーム
TEL 018-892-7081 / FAX 018-892-7090

担当営業	担当アドバイザー	プラン作成者
	新価格	阿部

◆ 備考

No.*

御名前 秋田-秋田SR SU10 様

現場番号	C3309759	プラン番号	5401A-2303-0117T	作成日	2023/3/10
------	----------	-------	------------------	-----	-----------

御見積明細 洗面化粧台

NO	商品名	仕様	品番	数量	単価	金額
1	洗面下台	スライド(2段)タイプ・ソフトクローズ	S-YERt090HCA(YBB)ル-3	1	143,000	143,000
2	水栓	エコタイプシングルレバー式シャワー水栓、クロムメッキ	FSL140KTKC	1	22,500	22,500
3	ミラー	スタイリッシュ3面鏡(LED仕様)	SCM-090M3AHYEA-2	1	77,800	77,800
4	ウォールキャビネット		S-YWTW090XCX(YBB)-3D	1	25,800	25,800
5	トールユニット下台	3段引出しタイプ	S-YTDY030XLXGYBB)-1	1	60,000	60,000
6	トールユニット上台		S-YUTY030XLX(YBB)-2D	1	13,500	13,500
7	台輪	トールユニット用	S-DB30W-80(N)	1	3,500	3,500
8	エンドパネル	トールユニット上台用	SEP-TU (YBB)-2	2	7,000	14,000
9	エンドパネル	トールユニット下台用	SEP-TD (YBB)-2	2	21,000	42,000
洗面化粧台合計				11		¥402,100

商品総合計	11	¥402,100
-------	----	----------

※ 御見積明細の価格には消費税は含まれておりません。別途消費税が必要となります。

《参考》別途 商品組付費



洗面化粧台商品組付費

¥44,000 (税込 ¥48,400)




※ 商品組付費は現場の状況により変動する事があります。又、給水・給湯・ガス・ダクト・電気等の接続工事は含まれておりません。


()内の価格は税込価格<税率10%>を表示しています。

- 必ずご確認ください。
- ・天井高さと製品の総高さを十分にご確認ください。
 - ・《 》内寸法は参考寸法です。
- 表示記号について
- ・SP：洗面パネル

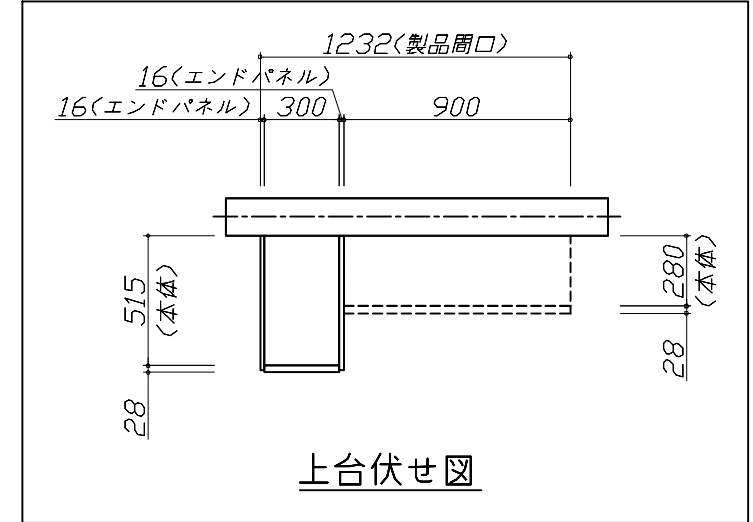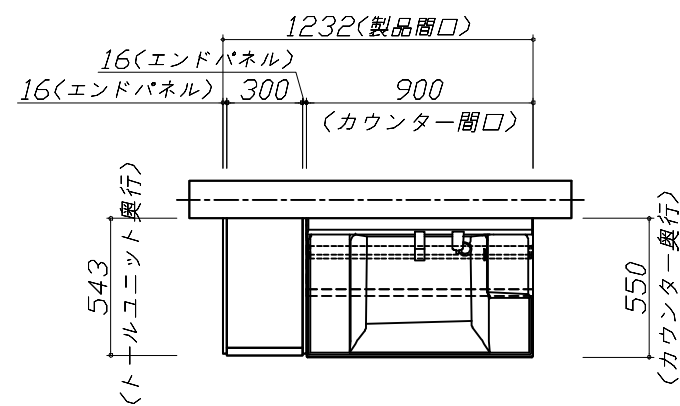

上台伏せ図

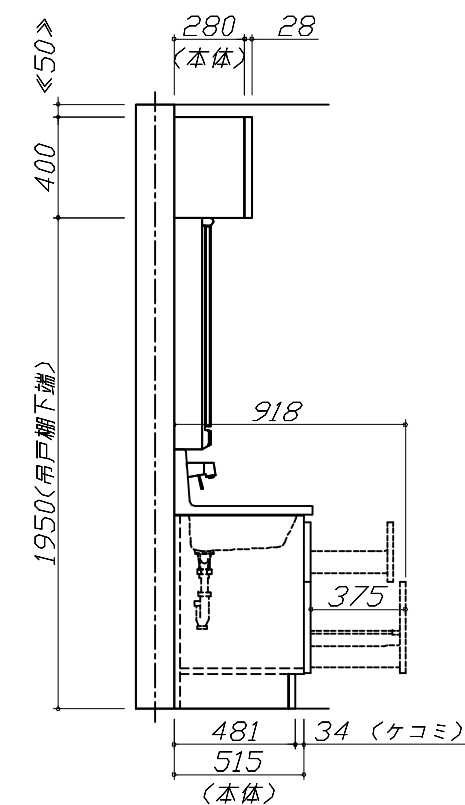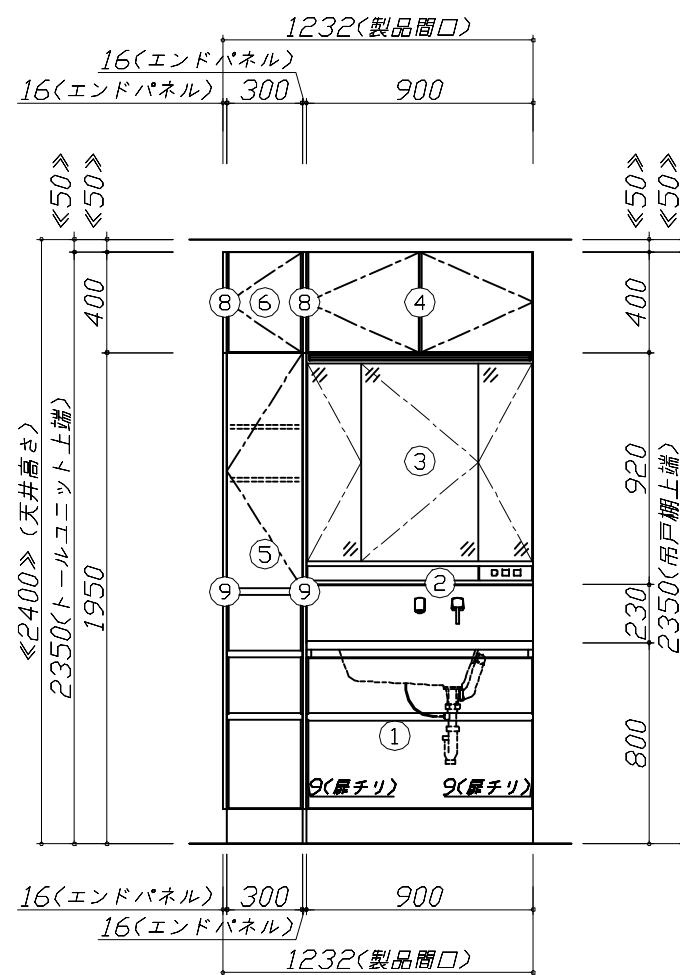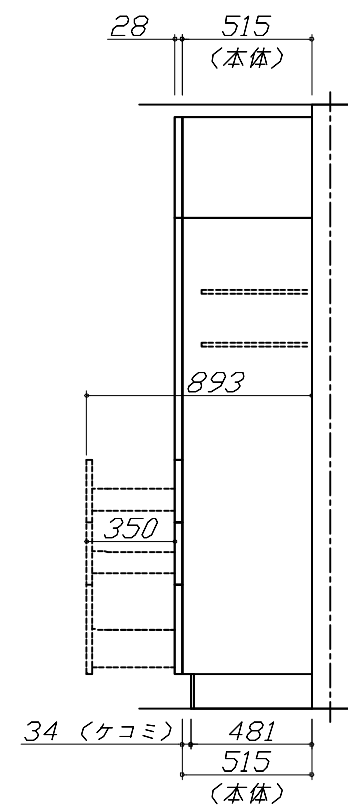

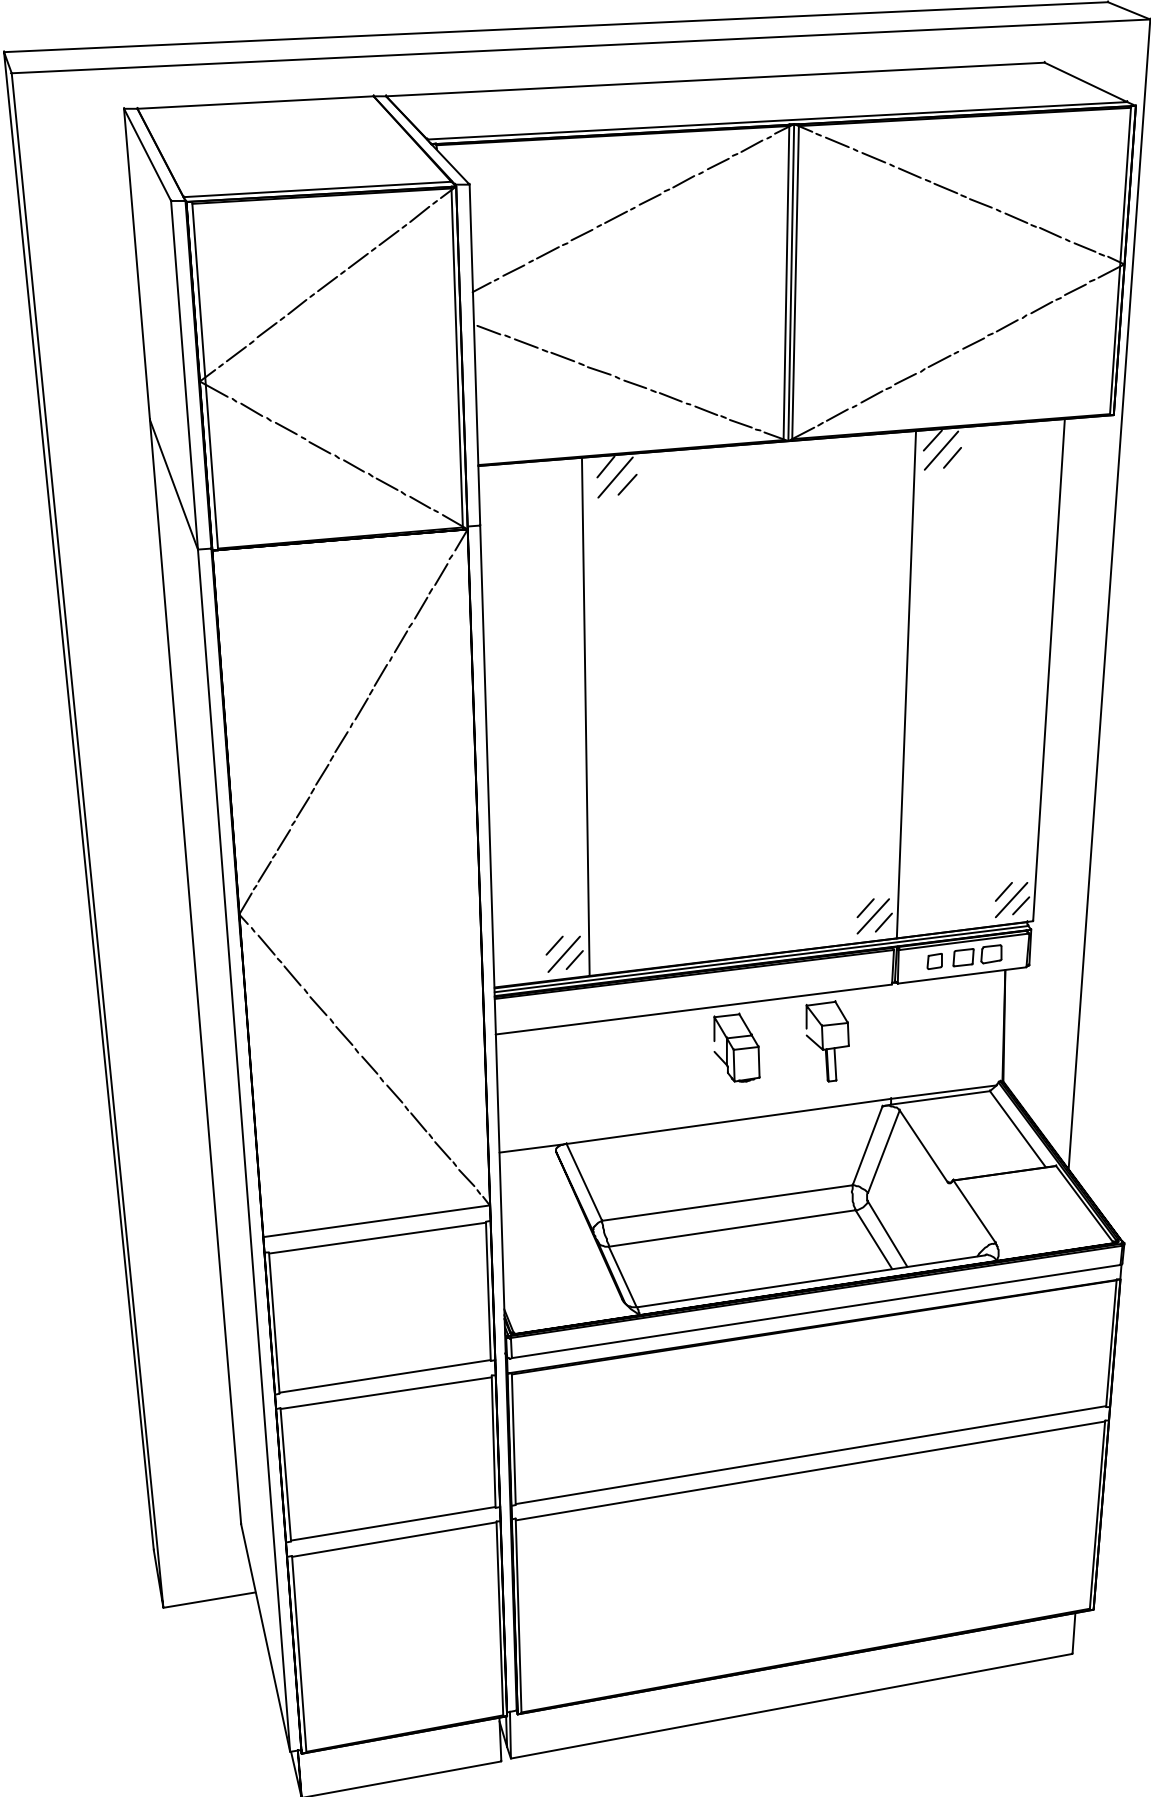

Takara standard
タカラスタンダード株式会社

現場名称： 秋田-秋田SR SU10様邸	ホーロー洗面化粧台 F A M I L E ファミュー	姿図 2	縮 尺： 1 / 30
現場番号： C3309759	プラン番号： 5401A-2303-0117T	作成日： 2023年3月10日	
秋田支店 販売課	担当営業：	担当アドバイザー： 新価格	

縮尺：A3サイズ等倍