

ホーロー洗面化粧台 御見積書

御名前 熊本天草SR SU3 様

業者 様

商品名 FAMILE ファミュー

作成日 2025年9月1日
プラン番号 9404C-2508-0134T
現場番号 C3342974

タカラスタANDARD株式会社
◆天草営業所
熊本県天草市志柿町4200-5
TEL 0969-24-1660 / FAX 0969-24-1333

◆天草ショールーム
TEL 0969-24-1660 / FAX 0969-24-1333

商品
御見積金額 **¥329,600 (税込 ¥362,560)**

()内の価格は税込価格<税率10%>を表示しています。

《参考》別途 商品組付費 **¥52,000 (税込 ¥57,200)**
《参考》別途 現場配送費 **¥4,000 (税込 ¥4,400)**

※ 商品御見積金額には商品組付費は含まれておりません。
※ 商品組付費には搬入・商品組付等の費用を含んでいます。
※ 商品組付費は現場の状況により変動する事があります。
又、給水・給湯・ガス・ダクト・電気等の接続工事は含まれておりません。

◆ 御見積仕様

《洗面化粧台》	
洗面本体サイズ	120cm
ぴったり対応	-
カウンター高さ	85cm
扉カラー	ホワイト
カウンター	人造大理石(ベッセルホウル + メラミンカウンター)
カラー	ホウル:ホワイト+カウンターカラー:ヒッコリーナチュラル
ミラー	木製2面鏡+1面鏡
水栓	ホース引出式泡沫水栓
カラー	クロムメッキタイプ
ガス種	未定
周波数	60Hz

◆ 御確認事項

担当営業	担当アドバイザー	プラン作成者
天草SR	天草SR	天草SR

◆ 備考

御名前 熊本天草SR SU3 様

現場番号	C3342974	プラン番号	9404C-2508-0134T	作成日	2025/9/1
------	----------	-------	------------------	-----	----------

御見積明細 洗面化粧台

NO	商品名	仕様	品番	数量	単価	金額
1	洗面下台	スライド(2段)タイプ・ソフトクローズ	S-YGXX075TCA(YSWWUX-1	1	87,000	87,000
2	カウンター	メラミン	C-YBYX120-LX(YJ-1	1	47,000	47,000
3	ボウル		C-YXMQ060-CX(YA-1	1	51,000	51,000
4	片寄ボウル脚		DU-Y 85(W)-1	1	9,000	9,000
5	水栓	エコタイプホース引出式泡沫水栓、クロムメッキ	K37532E6J-RJ-TN	1	35,500	35,500
6	ミラー	2面鏡(木製ボックス仕様)、上部照明	SEA-075M2A8NEA-2	1	59,000	59,000
7	ミラー	1面鏡、コートなし	SFM-045M1NSNNA-1	1	17,000	17,000
8	ミラーパネル	ミルキーモザイク	SCW-120DN(AIMI)-1	1	10,000	10,000
9	施工キット	1面鏡・ミラーパネル・洗面パネル用	SCUセコウキット	2	1,600	3,200
10	間仕切り名人	Hタイプ	MGマジキリJ HS 1	1	3,400	3,400
11	かくせるラック	間口75cm用	STビラウラ75B	1	7,500	7,500
洗面化粧台合計				12		¥329,600

商品総合計	12	¥329,600
-------	----	----------

※ 御見積明細の価格には消費税は含まれておりません。別途消費税が必要となります。

《参考》別途 商品組付費

洗面化粧台商品組付費 ¥52,000 (税込 ¥57,200)






《参考》別途 現場配送費


¥4,000 (税込 ¥4,400)

※ 商品組付費は現場の状況により変動する事があります。又、給水・給湯・ガス・ダクト・電気等の接続工事は含まれておりません。

()内の価格は税込価格<税率10%>を表示しています。

- 必ずご確認ください。
- ・天井高さと製品の総高さを十分にご確認ください。
 - ・《 》内寸法は参考寸法です。
- 表示記号について
- ・SP：洗面パネル
- ドレッサーの【★注】部はオープンのため、壁面が見えます。

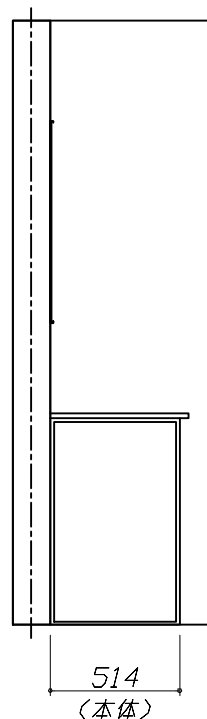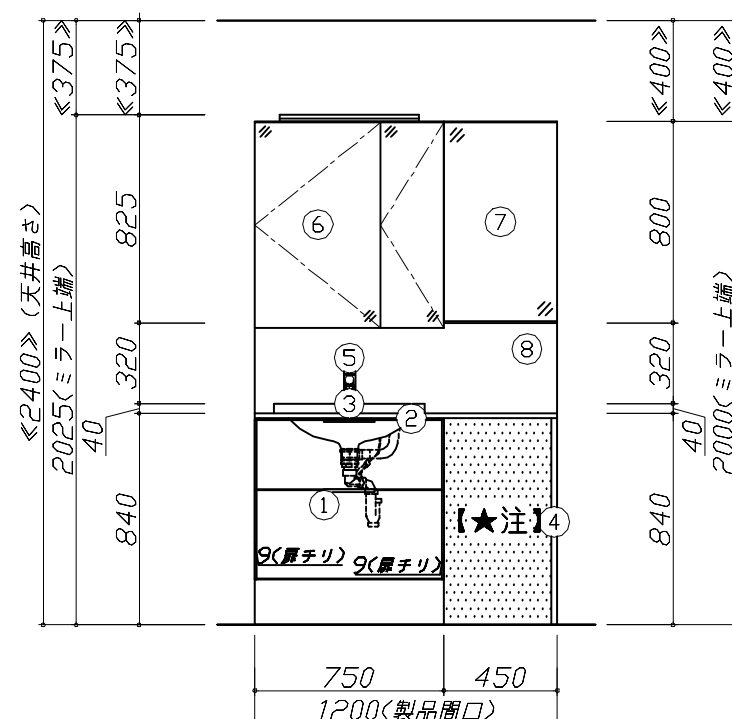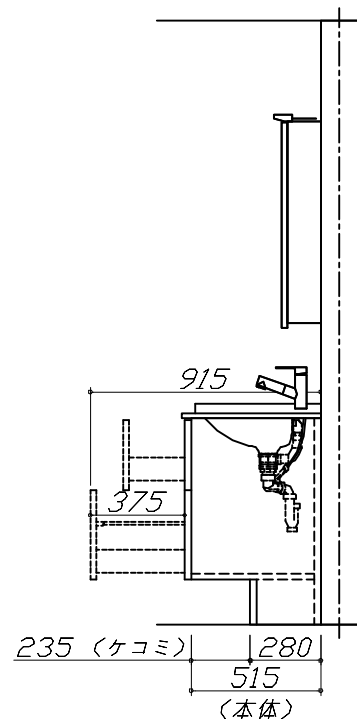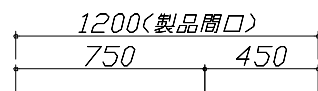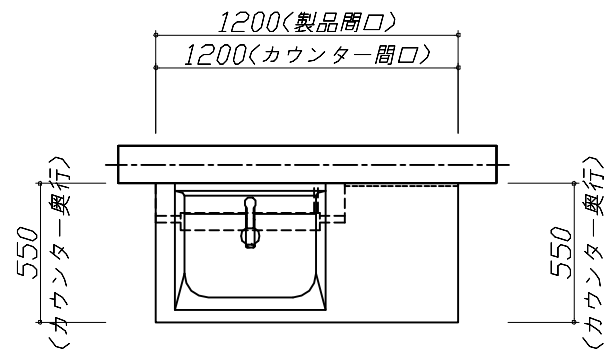

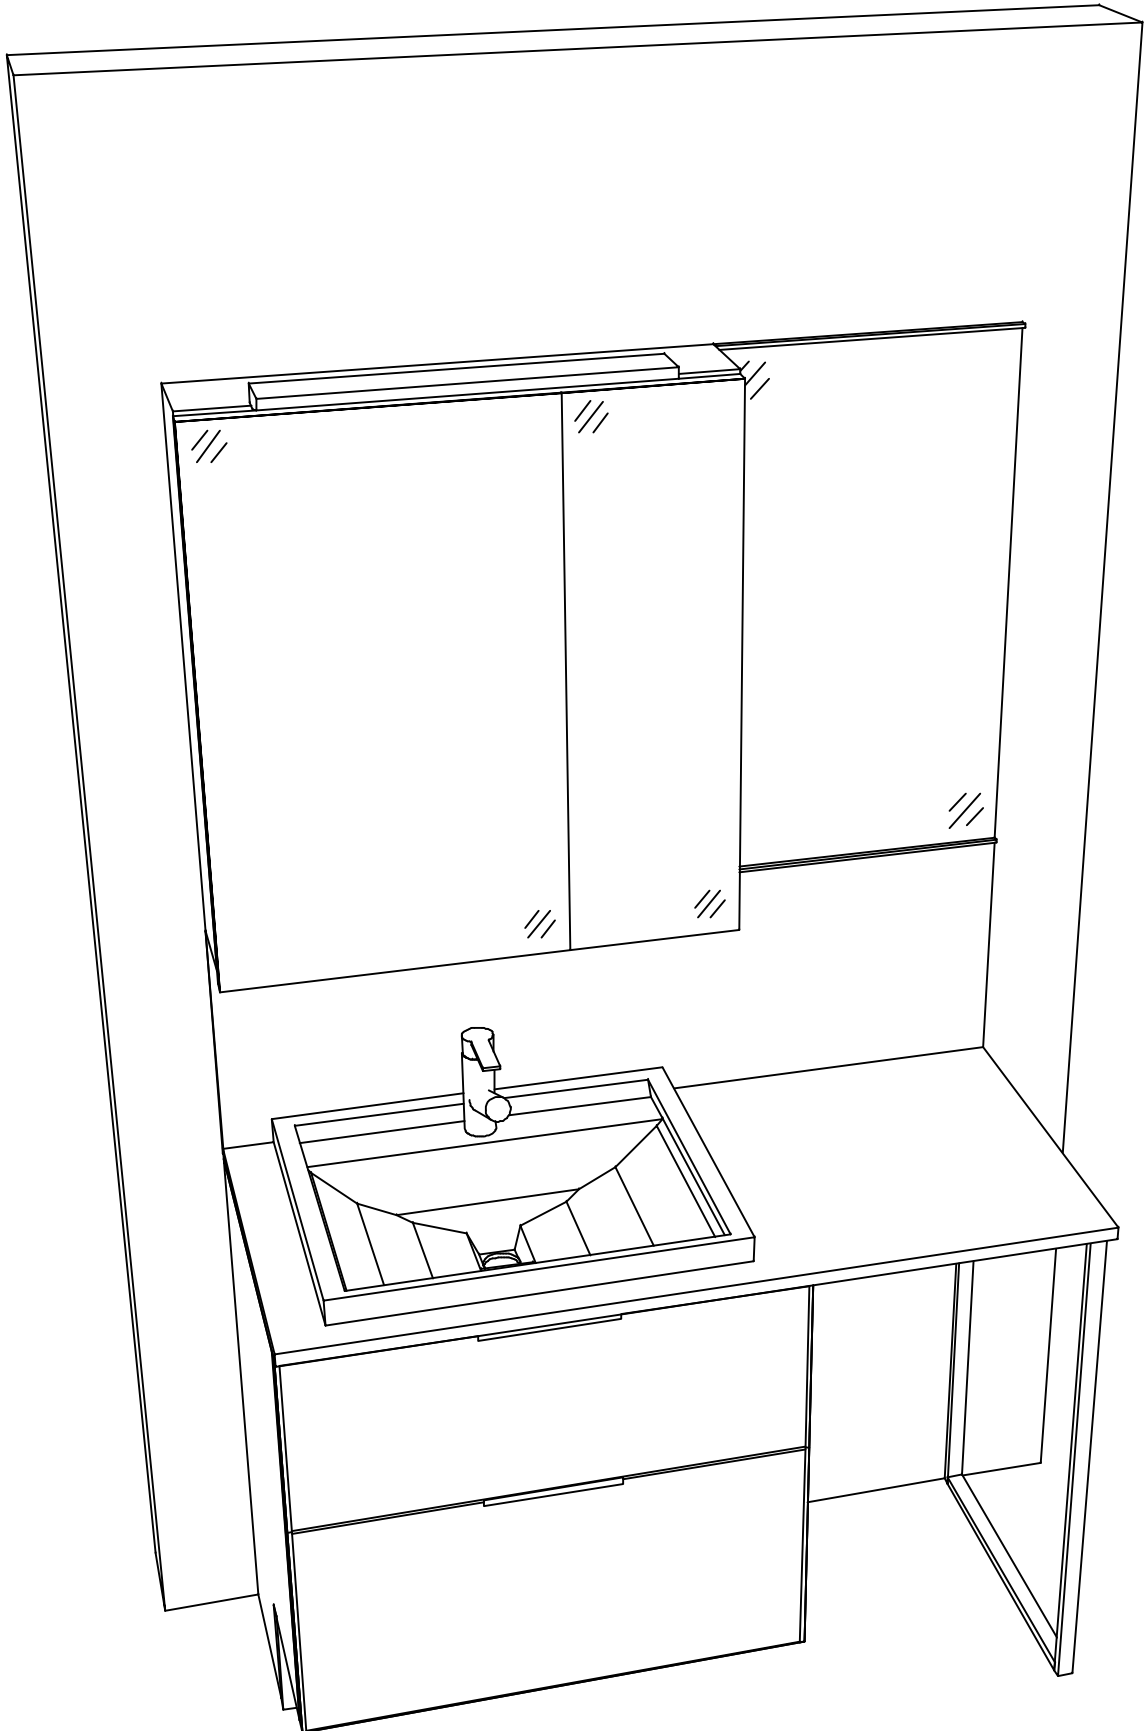

Takara standard タカラスタンダード株式会社	現場名称： 熊本天草SR SU3様邸	ホーロー洗面化粧台 F A M I L E ファミージュ	姿図 2	縮 尺： 1 / 30
	現場番号： C3342974	プラン番号： 9404C-2508-0134T	作成日： 2025年9月1日	
	天草営業所	担当営業： 天草SR	担当アドバイザー： 天草SR	

縮尺：A3サイズ等倍