

ホーロー洗面化粧台 御見積書

御名前 熊本天草SR SU9 様

業者 様

商品名 ELEENA エリーナ

作成日 2025年8月30日
プラン番号 9404C-2508-0145T
現場番号 C3347016

タカラスタANDARD株式会社
◆天草営業所
熊本県天草市志柿町4200-5
TEL 0969-24-1660 / FAX 0969-24-1333

◆天草ショールーム
TEL 0969-24-1660 / FAX 0969-24-1333

商品
御見積金額 ￥300,700 (税込 ￥330,770)

()内の価格は税込価格<税率10%>を表示しています。

《参考》別途 商品組付費 ￥63,000 (税込 ￥69,300)
《参考》別途 現場配送費 ￥4,000 (税込 ￥4,400)

※ 商品御見積金額には商品組付費は含まれておりません。
※ 商品組付費には搬入・商品組付等の費用を含んでいます。
※ 商品組付費は現場の状況により変動する事があります。
又、給水・給湯・ガス・ダクト・電気等の接続工事は含まれておりません。

◆ 御見積仕様

《洗面化粧台》

洗面本体サイズ 75cm
カウンター高さ 80cm
扉カラー ローズウッドホワイト・引手シルバー
カウンター 人造大理石・ハイバックカウンター
カラー ファインホワイト
ミラー 大型ミラー
水栓① シングルレバー式シャワー水栓
カラー① クロムメッキタイプ
水栓② -
カラー② -
ガス種 未定
周波数 60Hz

◆ 御確認事項

担当営業	担当アドバイザー	プラン作成者
天草SR	天草SR	天草SR

◆ 備考

--	--

No.*

御名前 熊本天草SR SU9

様

現場番号	C3347016	プラン番号	9404C-2508-0145T	作成日	2025/8/30
------	----------	-------	------------------	-----	-----------

御見積明細 洗面化粧台

NO	商品名	仕様	品番	数量	単価	金額
1	ミラー	大型ミラー1面鏡(LED仕様)	SEM- 75 YE	1	57,500	57,500
2	カウンタートップ	センターボウル・ハイバックカウンター	C-EKHセ075UCA(EH-2	1	74,500	74,500
3	ボウルキャビネット	2段スライドタイプ(フロートタイプ)	S-EGXX075HCX(EXWHBX-3	1	114,000	114,000
4	水栓	エコタイプシングルレバー式シャワー水栓、クロムメッキ	FSL140KTK	1	24,000	24,000
5	エンドカバー	扉カラー対応	SEC-FPA (EXW)	1	8,500	8,500
6	ホーロー洗面パネル	深型カンタン取付タイプ・パールホワイト	PSP-YDS A (PW)-2	1	9,200	9,200
7	施工キット	1面鏡・ミラーパネル・ミドルミラー・洗面パネル用	SCUセコウキット	1	1,600	1,600
8	どこでもラック(スクエアタイプ)	タオルハンガーL、ホワイト	MGSK タオルハンガーL (W	1	2,500	2,500
	どこでもラック(スクエアタイプ)	アタッチメント(小物トレイ)	MGAK コモトレイ15S (W	1	400	400
	どこでもラック(スクエアタイプ)	アタッチメント(フック)	MGAK フックS (W	1	1,000	1,000
9	かくせるラック	間口75cm用	ストビラウラ75B	1	7,500	7,500
洗面化粧台合計				11		¥300,700

商品総合計	11	¥300,700
-------	----	----------

※ 御見積明細の価格には消費税は含まれておりません。別途消費税が必要となります。

《参考》別途 商品組付費

洗面化粧台商品組付費

¥63,000 (税込 ¥69,300)





《参考》別途 現場配送費

¥4,000 (税込 ¥4,400)

※ 商品組付費は現場の状況により変動する事があります。又、給水・給湯・ガス・ダクト・電気等の接続工事は含まれておりません。

()内の価格は税込価格<税率10%>を表示しています。

- 必ずご確認ください。
- ・天井高さと製品の総高さを十分にご確認ください。
 - ・《 》内寸法は参考寸法です。
- 表示記号について
- ・SP：洗面パネル

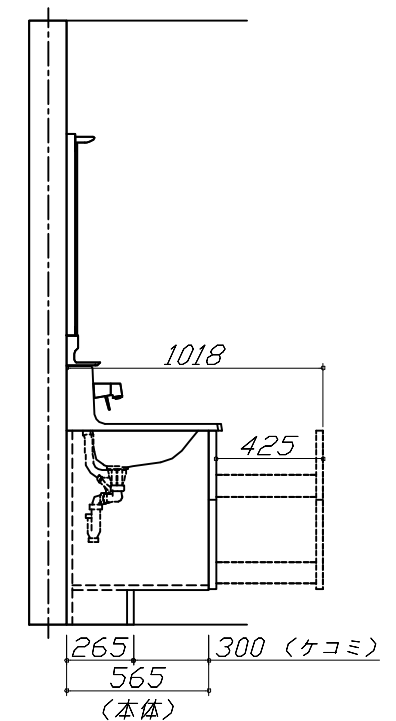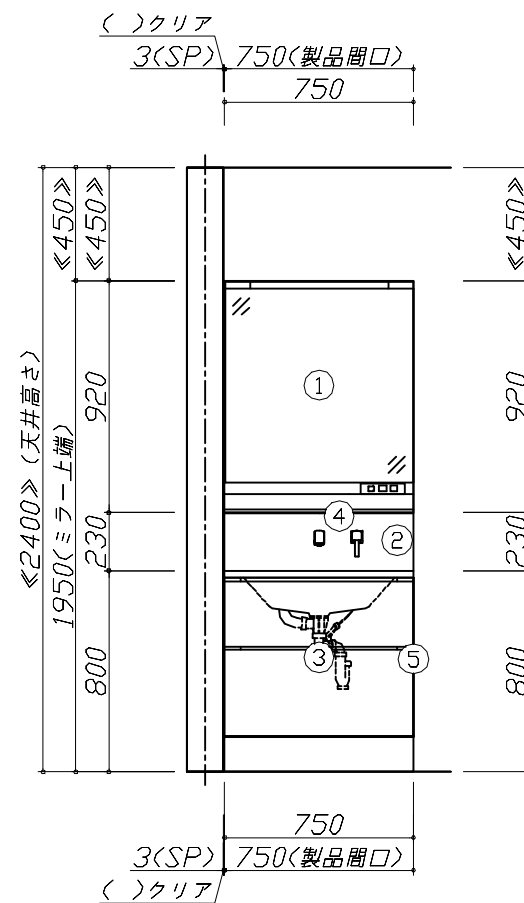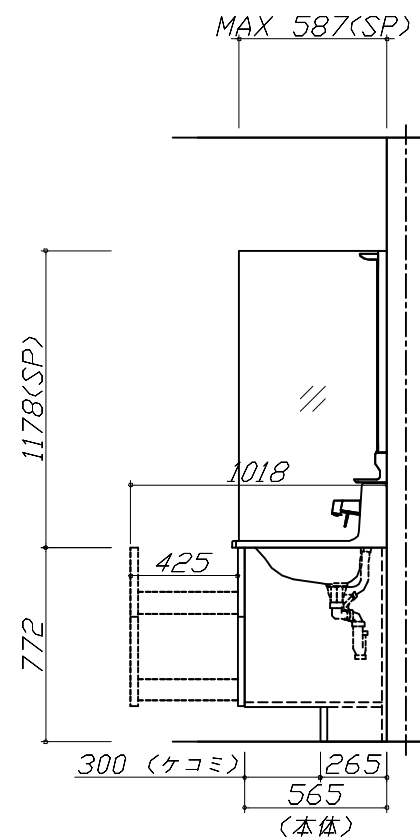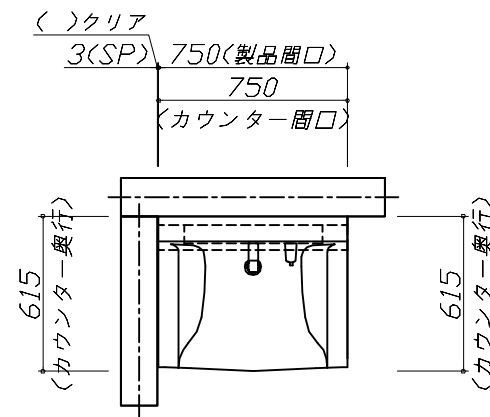


Takara standard

タカラスタンダード株式会社

現場名称： 熊本天草SR SU9様邸	ホーロー洗面化粧台 ELEENA エリーナ	姿図 1	縮 尺： 1 / 30
現場番号： C3347016	プラン番号： 9404C-2508-0145T	作成日： 2025年8月30日	
天草営業所	担当営業： 天草SR	担当アドバイザー： 天草SR	

縮尺：A3サイズ等倍

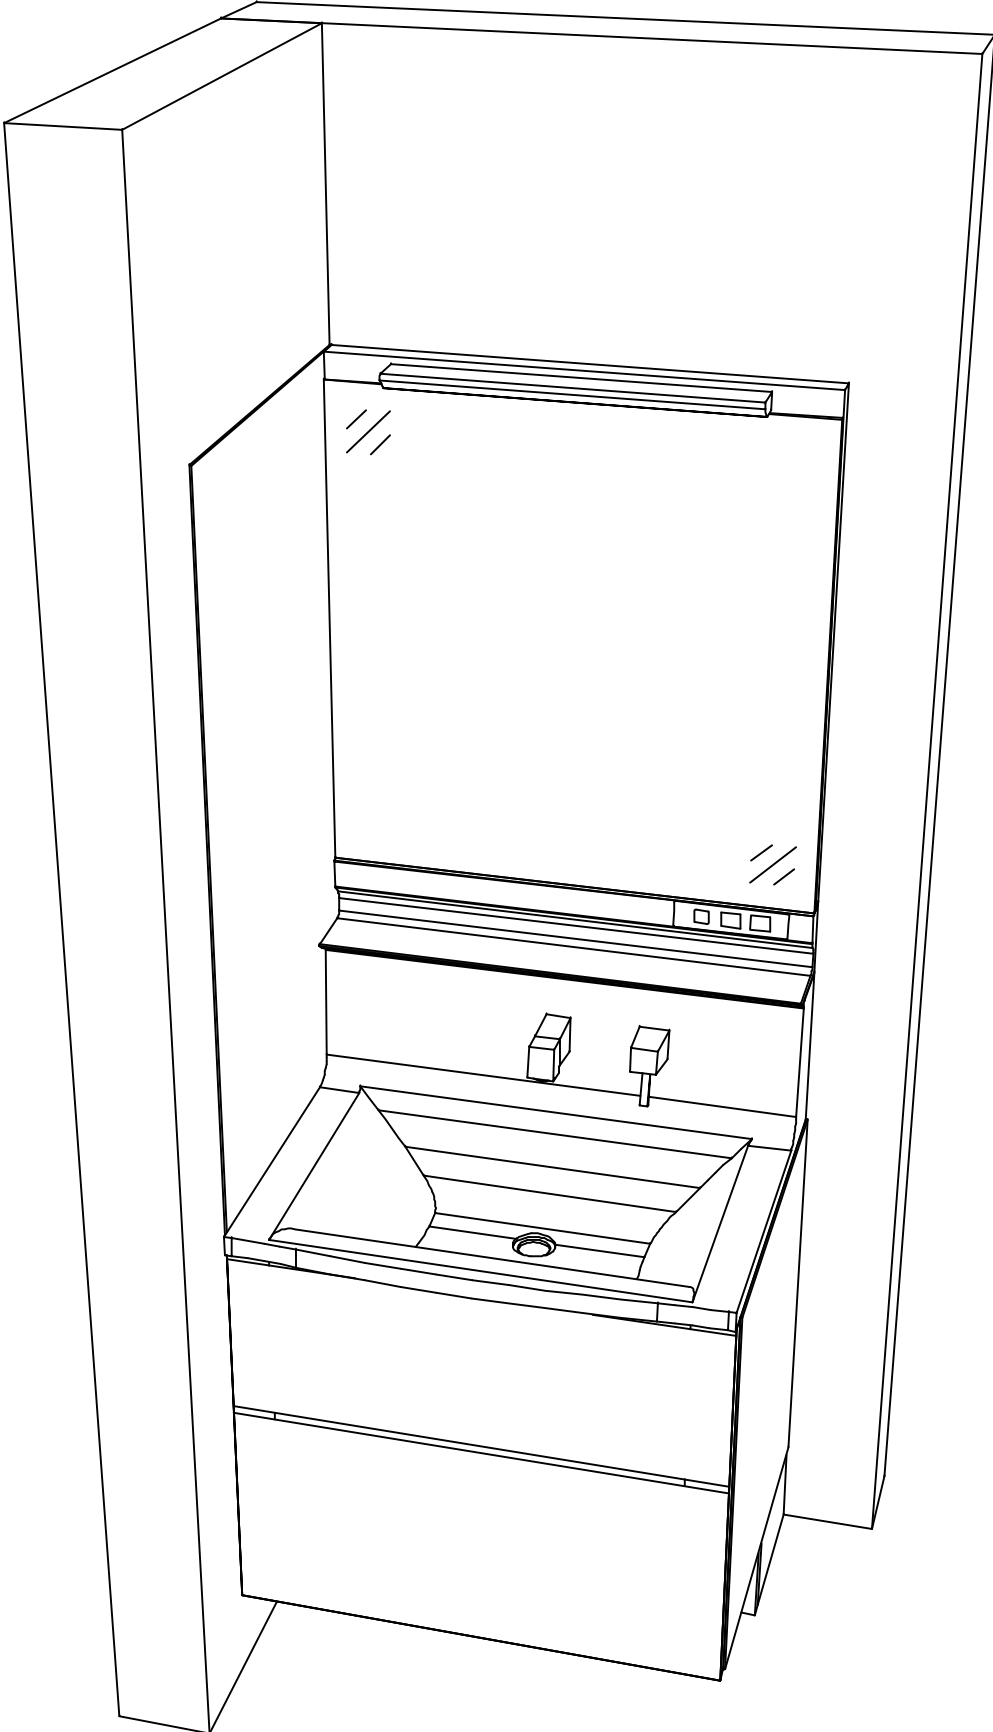

現場名称： 熊本天草SR SU9様邸	ホーロー洗面化粧台 ELEENA エリーナ	姿図 2	縮 尺： 1 / 30
現場番号： C3347016	プラン番号： 9404C-2508-0145T	作成日： 2025年8月30日	
天草営業所	担当営業： 天草SR	担当アドバイザー： 天草SR	